


図面番号	1 / 1	縮尺	
工種	道路修繕工事		
種別	設計図	番号	
路線名	市道八次44号線		
工事箇所	三次市 郡島敷町大字		
三次市			


平面図

S=1:1000

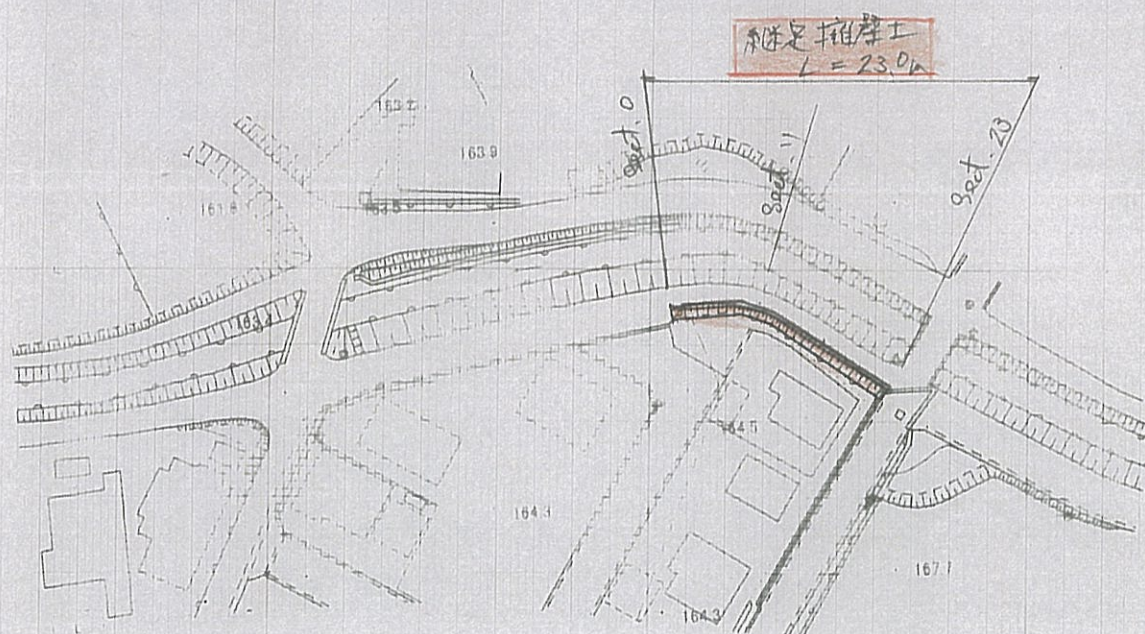


標準断面図

S=1:100

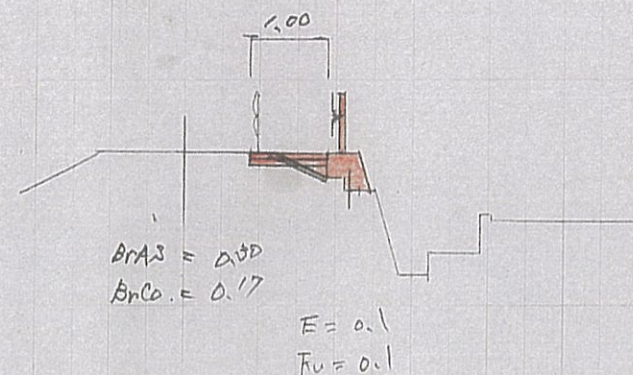

継足擁壁土

S=1:20

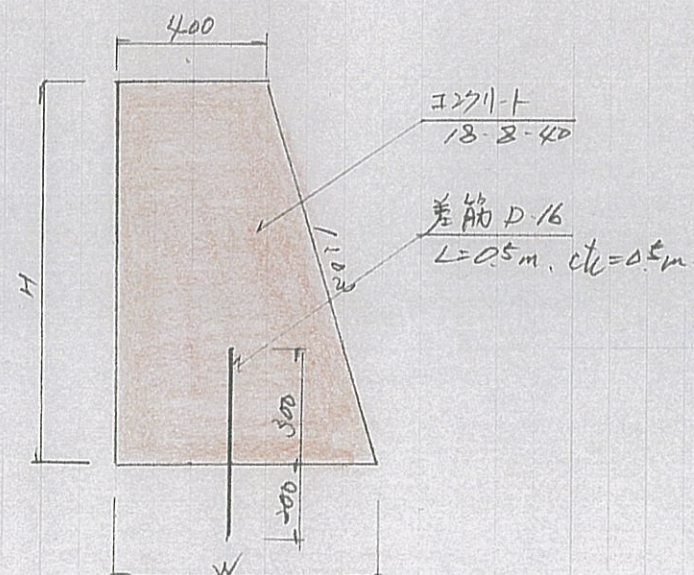

	H	W	I-711-1	型枠
sed. 0	500	550	0.24	1.02
sed. 11	500	550	0.24	1.02
sect. 23	1000	700	0.54	2.04

舗装構成

S=1:10

