



図面番号	1 / 4	縮尺	1:250
工種	道路修繕工事		
種別	平面図	番号	1 / 1
路線名	市道鍛冶屋河内線		
工事箇所	三次 <sup>市</sup> 郡 三和 町大字		

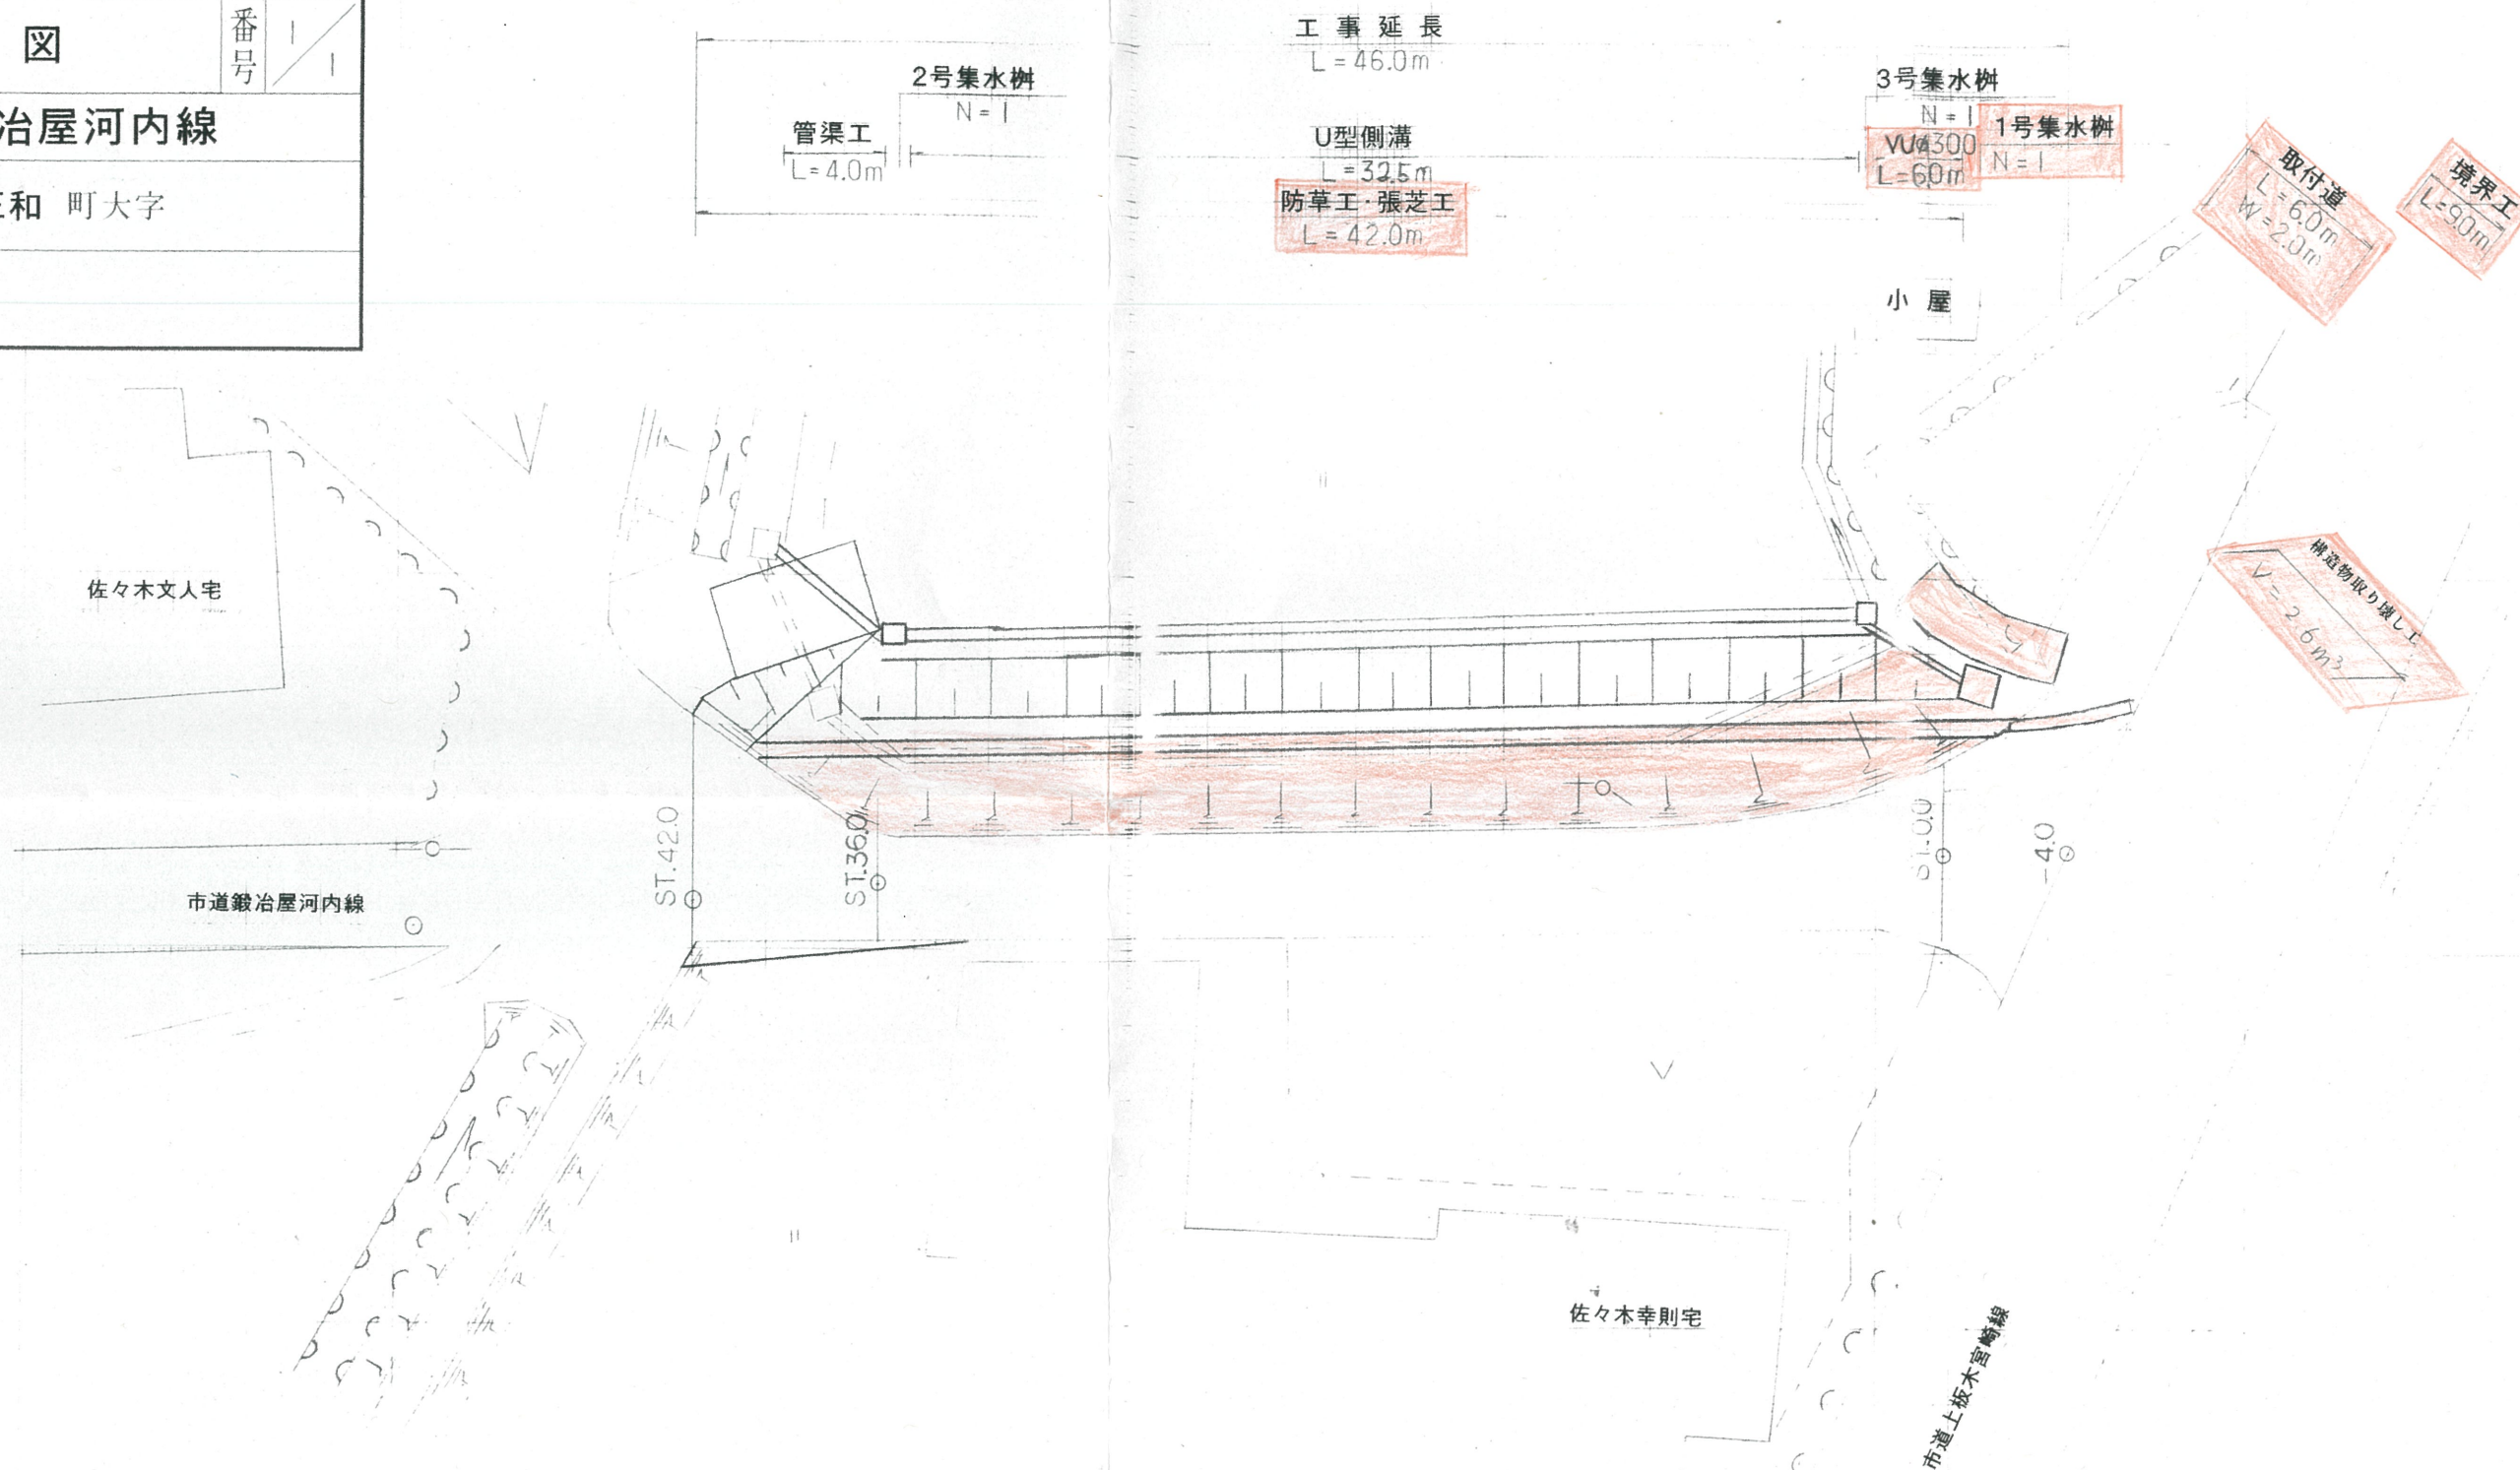

図面番号	2 / 4	縮尺	
工種	道路修繕工事		
種別	設計図	番号	
路線名	市道鍛冶屋河内線		
工事箇所	三次 <span>市</span> 郡 三和町大字		

標準断面図

S = 1:100

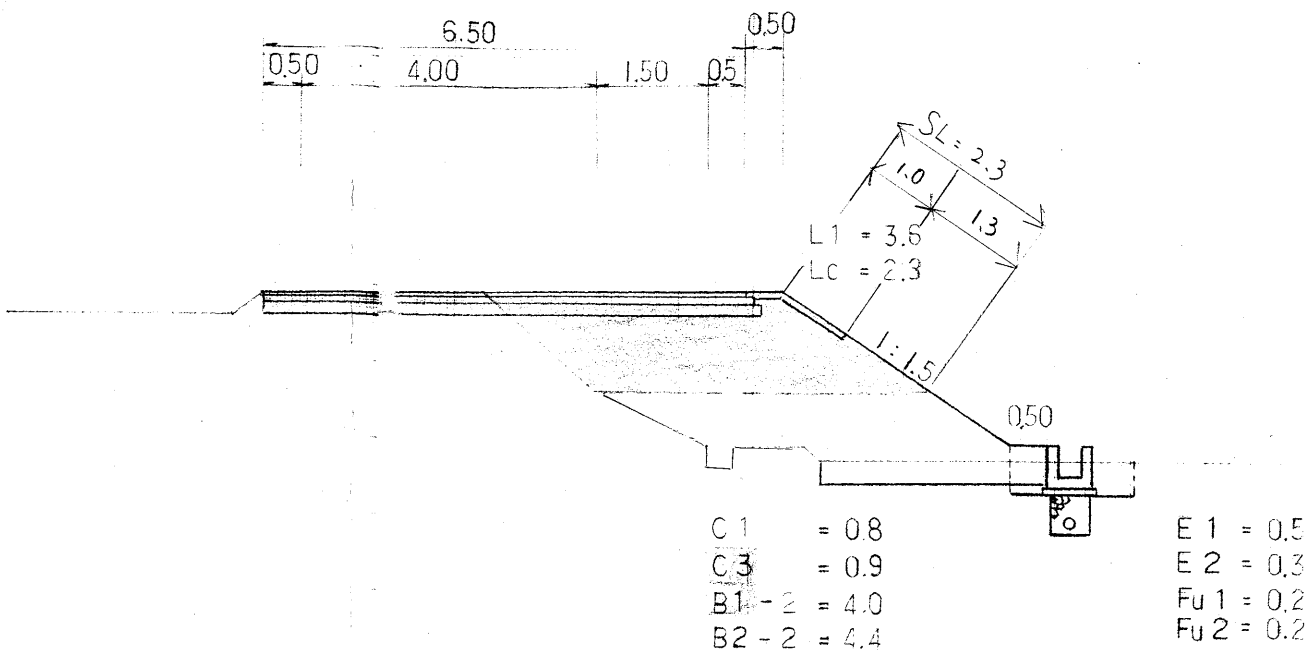

構造物取り壊し工

コンクリート壁

0.2 x 4 x 1.5 = 1.2 m³

3張コンクリート


0.1 x 6 x 2 = 1.2 m³

歩道境界ブロック

0.2 m³


舗装構成

S = 1:10

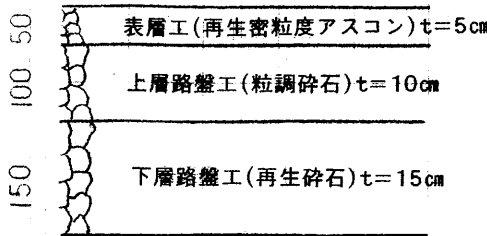

取付道舗装


S = 1:10

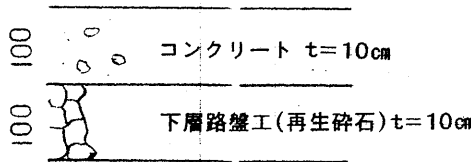




図面番号	3/4	縮尺	
工種	道路修繕工事		
種別	構 造 図	番号	1/2
路線名	市道鍛冶屋河内線		
工事箇所	三次市 三和 町大字		


### U型側溝

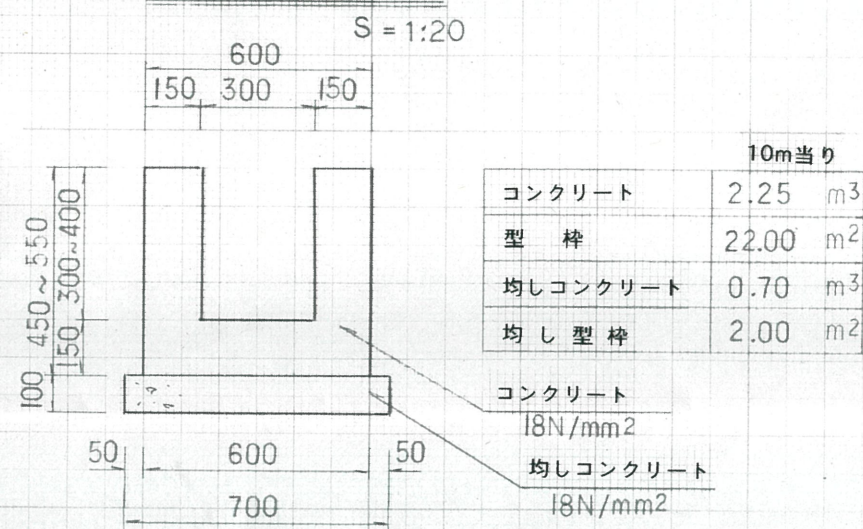


### 暗 渠 工

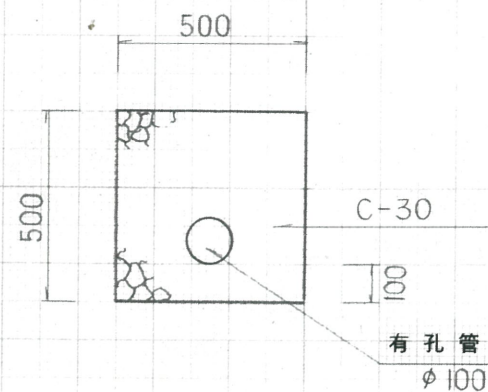


### 1号集水枡

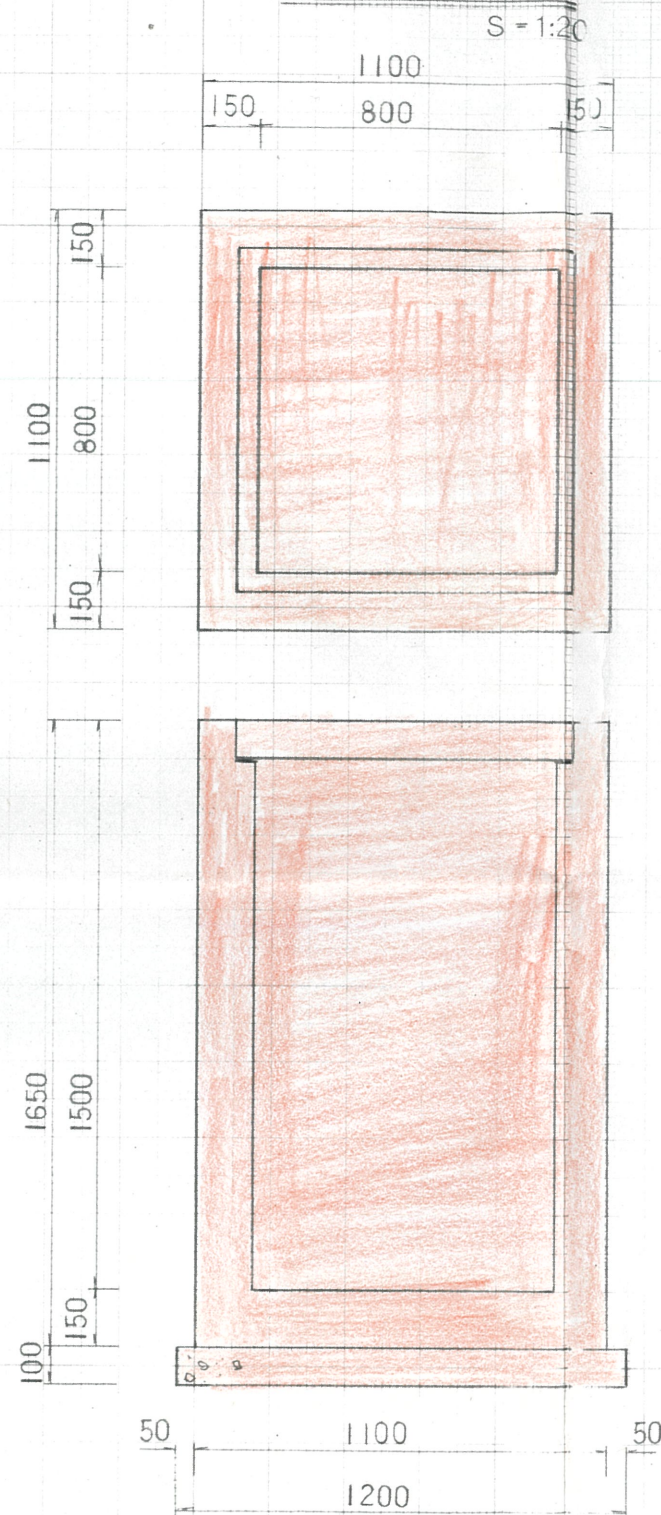

### 2号集水枡

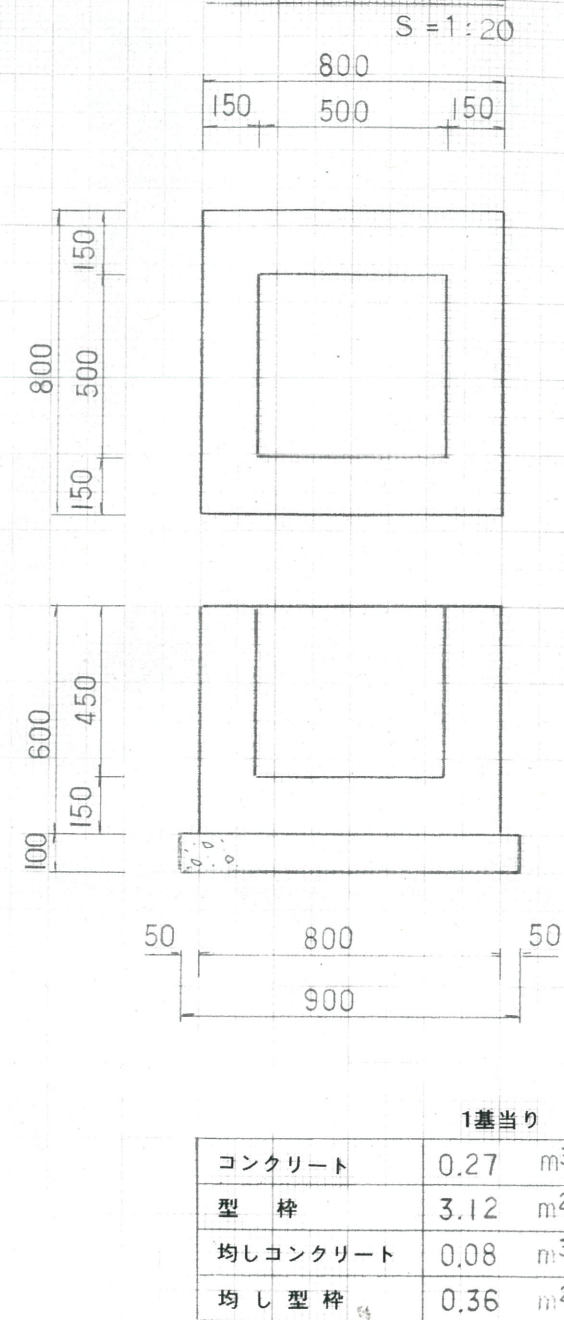

### 3号集水枡

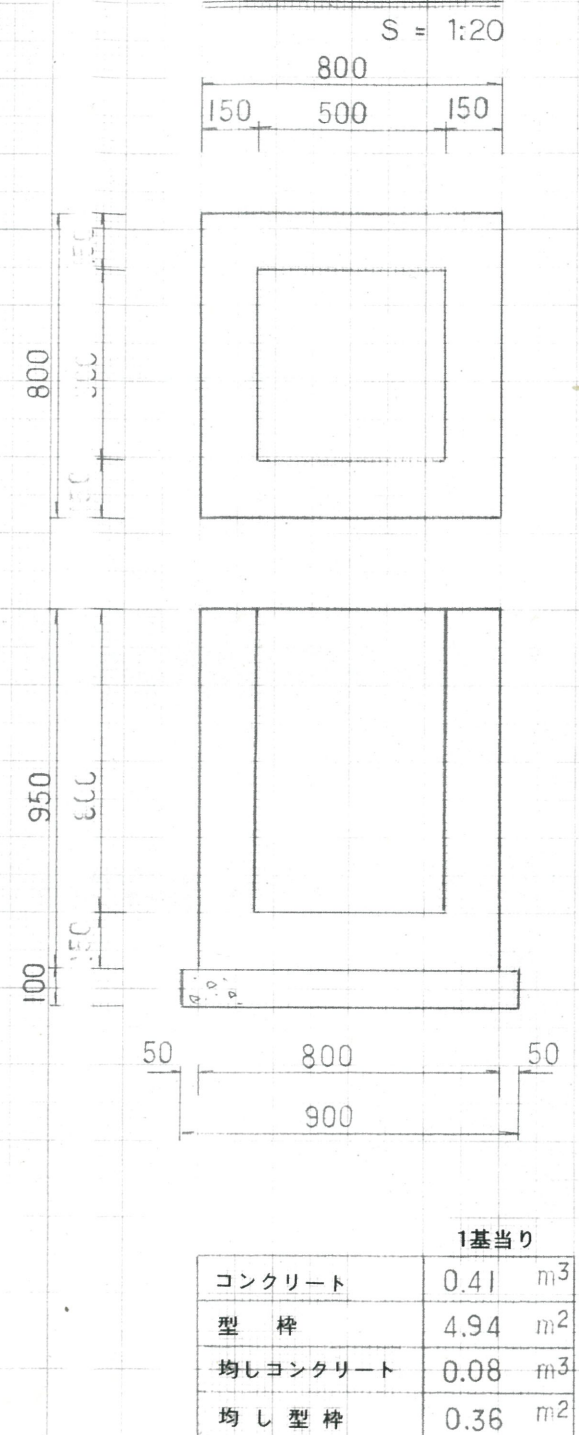




図面番号	4 / 4	縮尺
工種	道路修繕工事	
種別	構 造 図	番号 2 / 2
路線名	市道鍛冶屋河内線	
工事箇所	三次 市 郡 三和 町 大字	

管 渠 工


S = 1:20

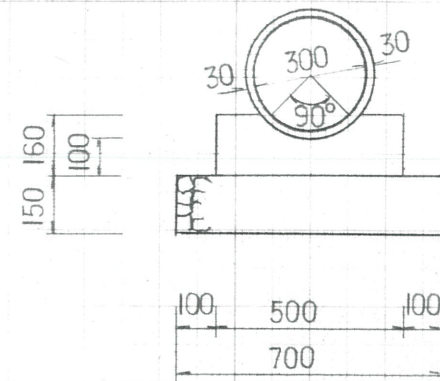

10m当り	
コンクリート	0.688 m <sup>3</sup>
型 枠	3.200 m <sup>2</sup>
基 礎 砕 石	7.000 m <sup>2</sup>
ヒューム管D300	5.0 本

境 界 工


S = 1:10

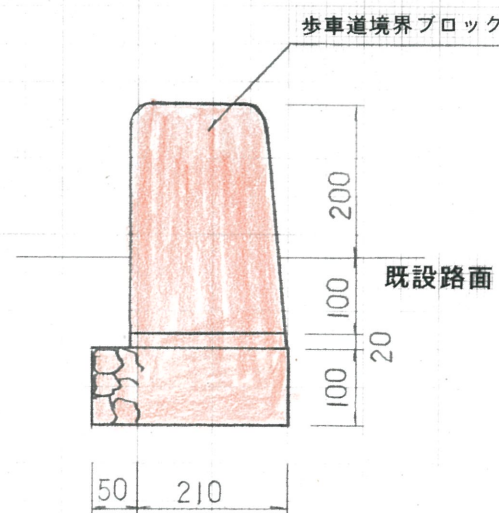

10m当り	
基 礎 砕 石	2.600 m <sup>2</sup>
敷モルタル	0.042 m <sup>3</sup>
境界ブロックC種	10.0 m

防 草 工

S = 1:20

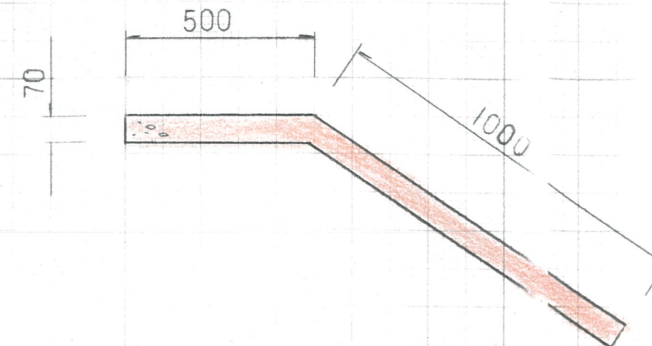

10m当り	
コンクリート	1.05 m <sup>3</sup>
型 枠	1.40 m <sup>2</sup>