


図面番号	1 / 1	縮尺	
工種	道路修繕工事		
種別	設計図	番号	/
路線名	市道 八次 6号線		
工事箇所	三河郡 島敷町 大字		
三 河 市			

平面図

S = 1:1000

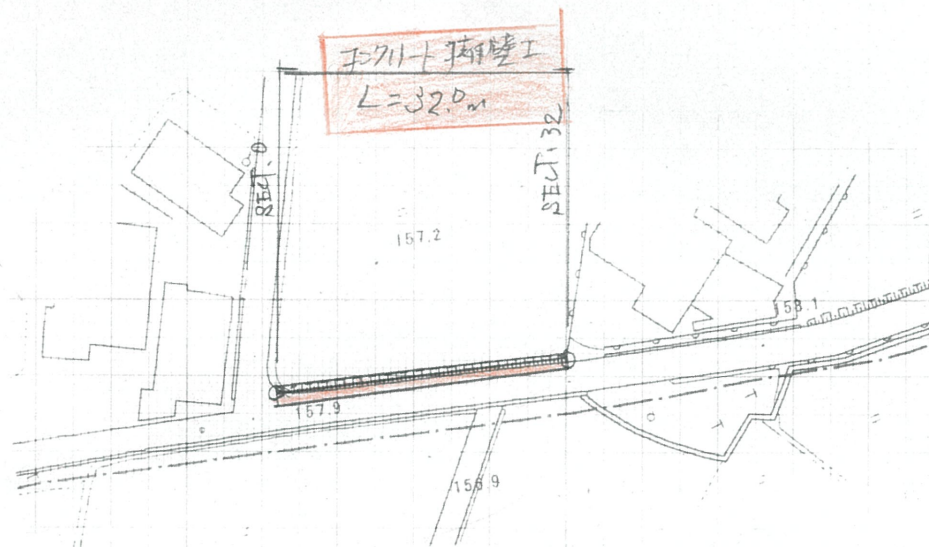

標準断面図

S = 1:100




C = 0.4  
E = 0.6  
D = 0.2  
F = 0.4

B/C = —  
B/A = 0.40

構造図

S = 1:20

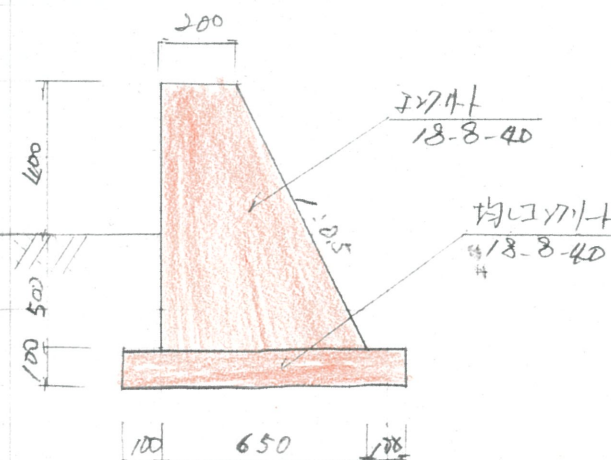

鋼筋構成

S = 1:10

鉄筋	13mm	40
均質	30	100

10m当り

コンクリート 3.825 m<sup>3</sup>  
型枠 19.062 m<sup>2</sup>  
均質コンクリート 0.830 m<sup>3</sup>  
均質型枠 2.000 m<sup>2</sup>