



図面番号	1 / 4	縮尺	1:250
工種	道路修繕工事		
種別	平面図	番号	1 / 1
路線名	市道鍛冶屋河内線		
工事箇所	三次市 三和町大字		

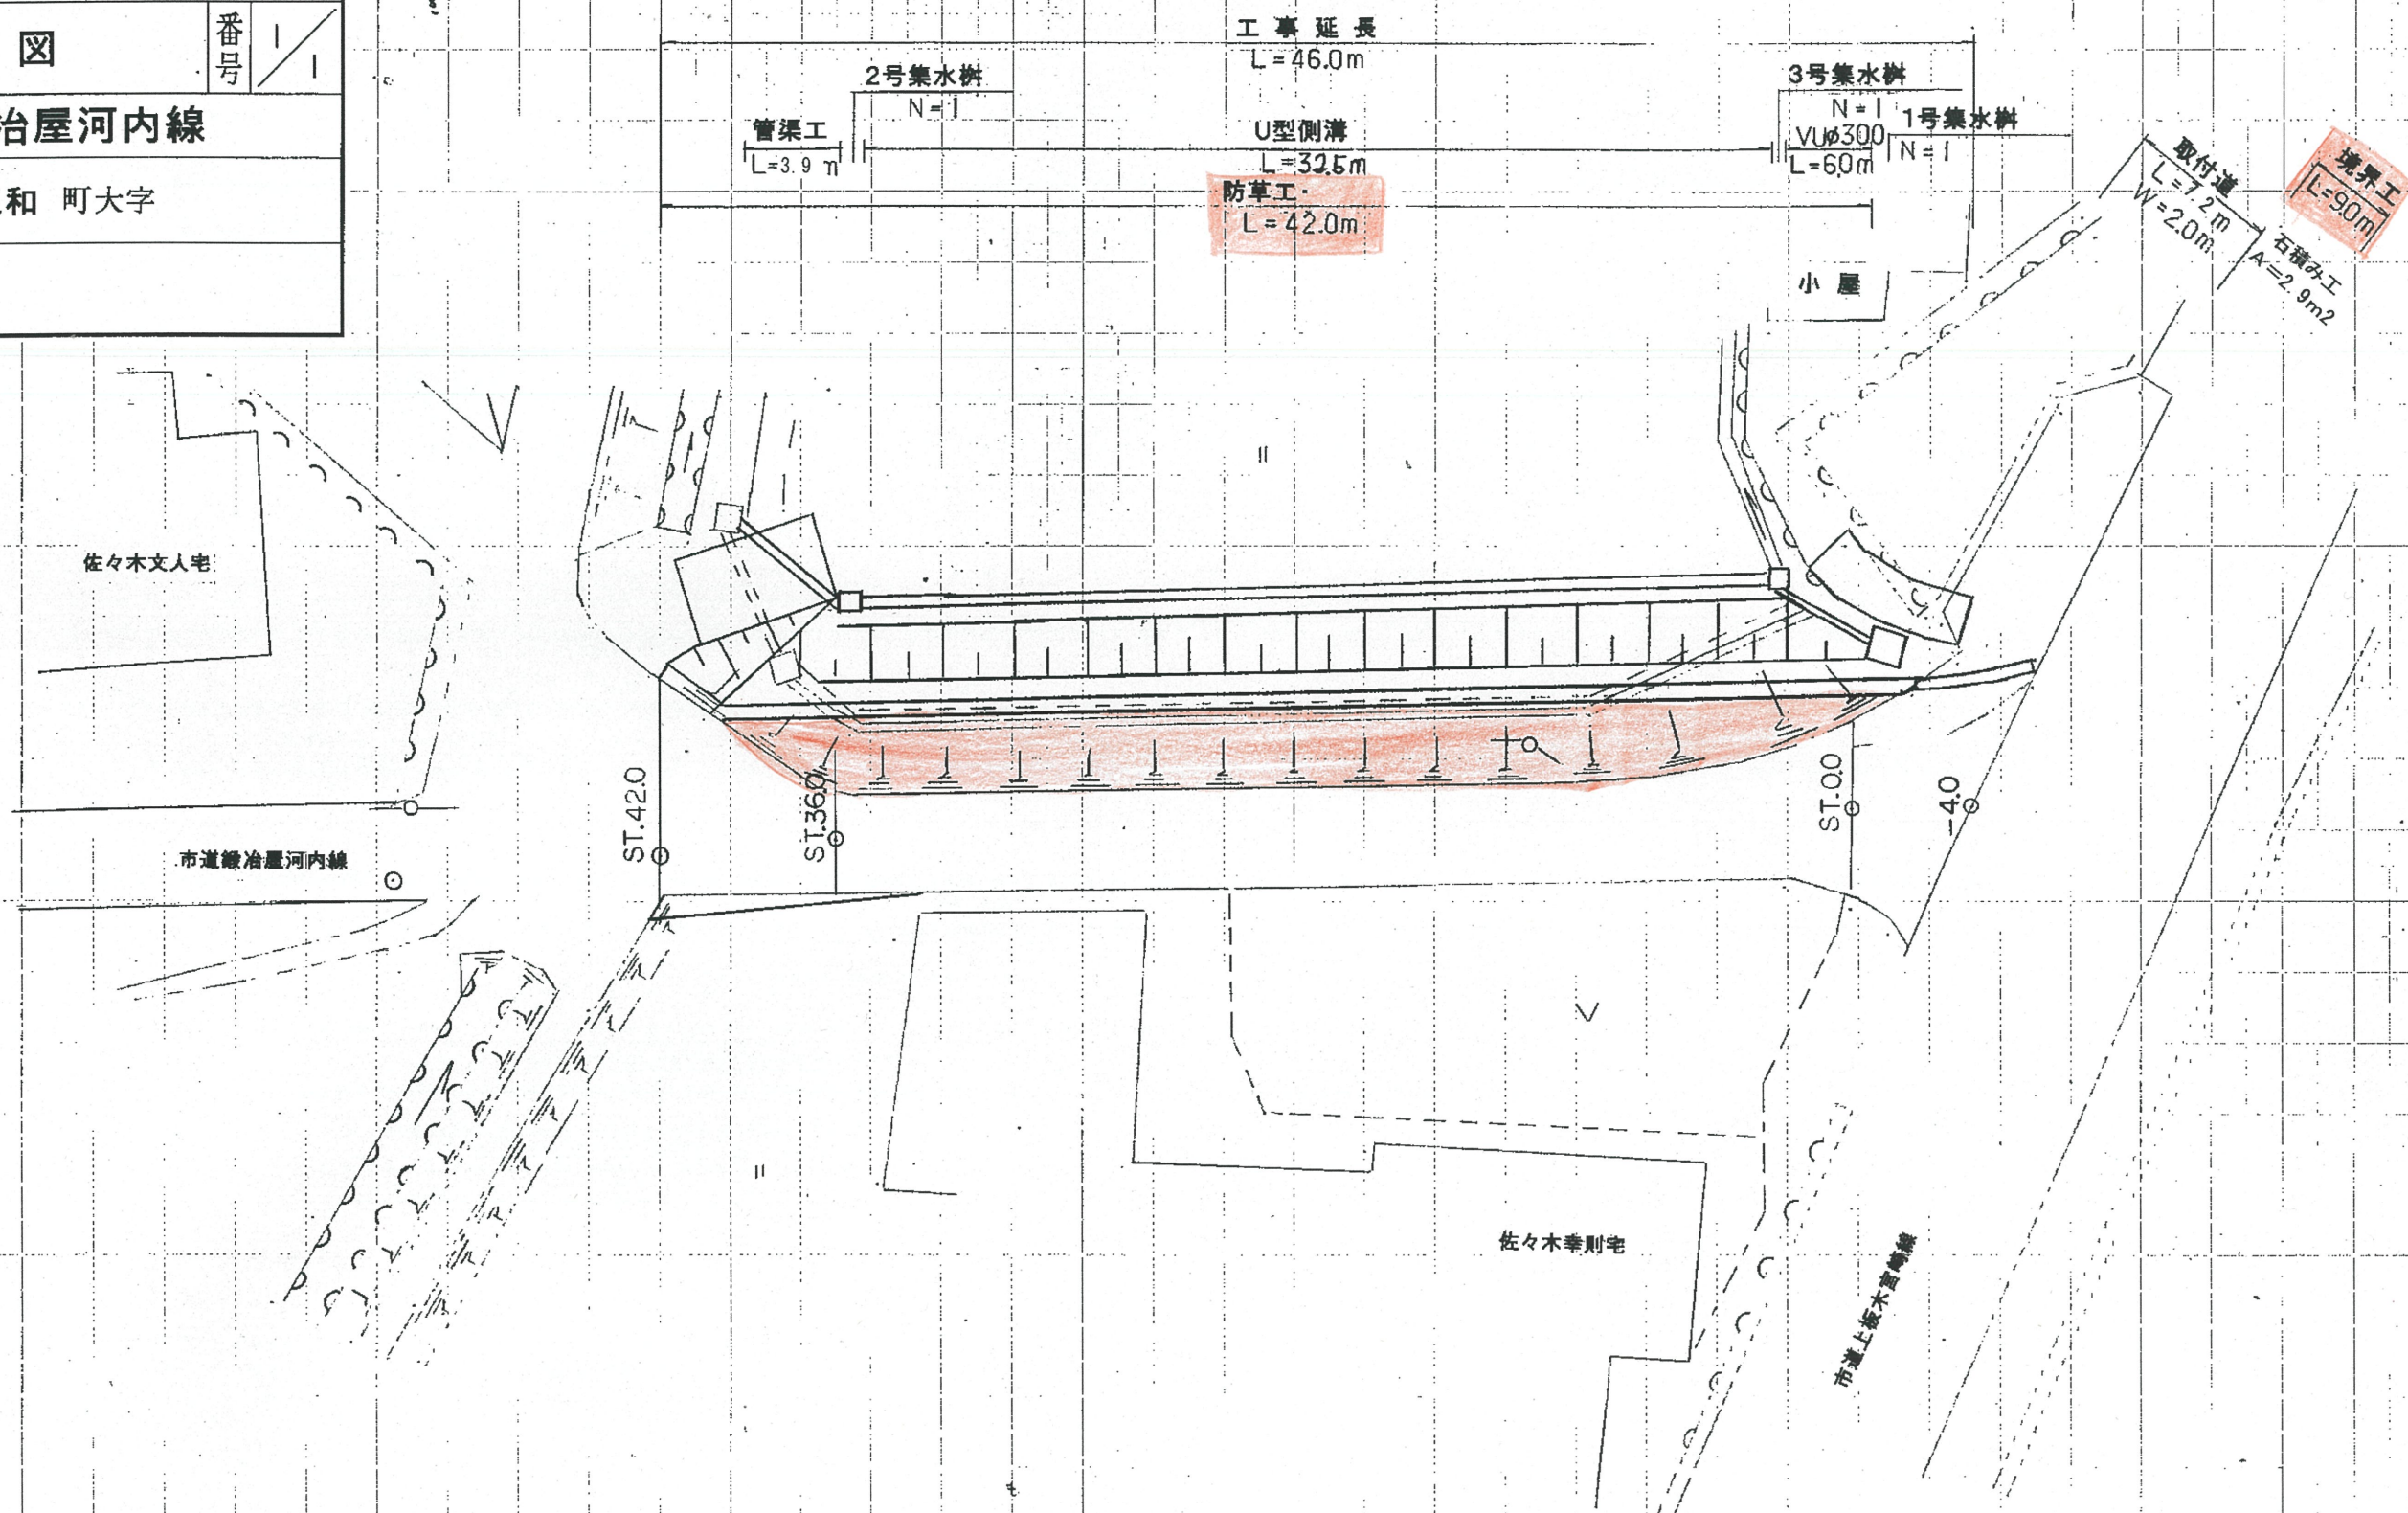

図面番号	2 / 4	縮尺	
工種	道路修繕工事		
種別	設計図	番号	
路線名	市道鍛冶屋河内線		
工事箇所	三次市 三和町大字		


標準断面図

S = 1:100

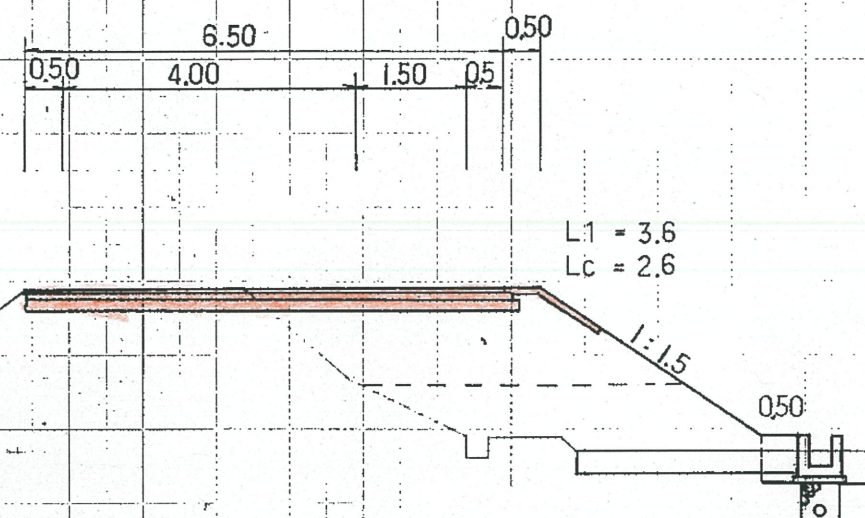


舗装構成

S = 1:10

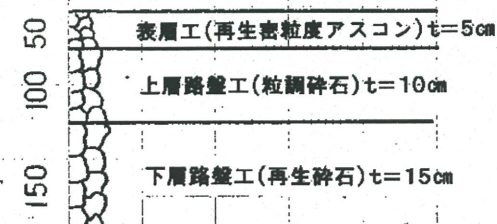

取付道舗装


S = 1:10

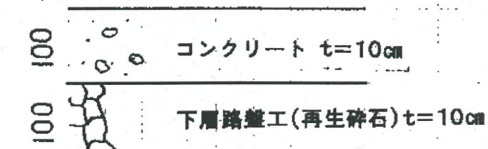

図面番号	4 / 4	縮尺	
工種	道路修繕工事		
種別	構 造 図	番号	2 / 2
路線名 路 河 川 名	市道鍛冶屋河内線		
工事箇所	三次 市 郡 三和 町大字		

管 渠 工


S = 1:20

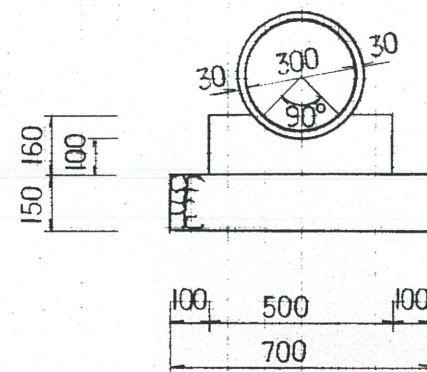

10m当り	
コンクリート	0.688 m ³
型 枠	3.200 m ²
基礎砕石	7.000 m ²
ヒューム管D300	5.0 本

境 界 工


S = 1:10

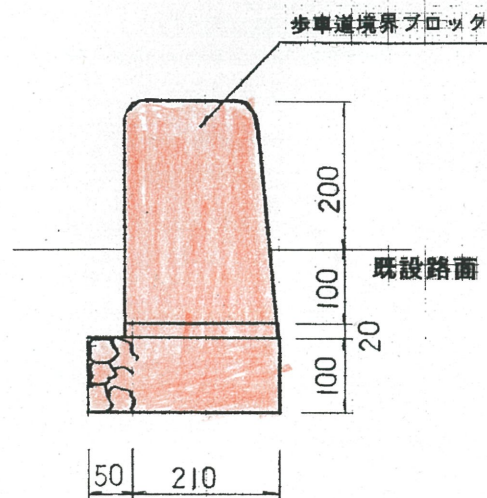

10m当り	
基礎砕石	2.600 m ²
敷モルタル	0.042 m ³
境界ブロックC種	10.0 m

防 草 工

S = 1:20

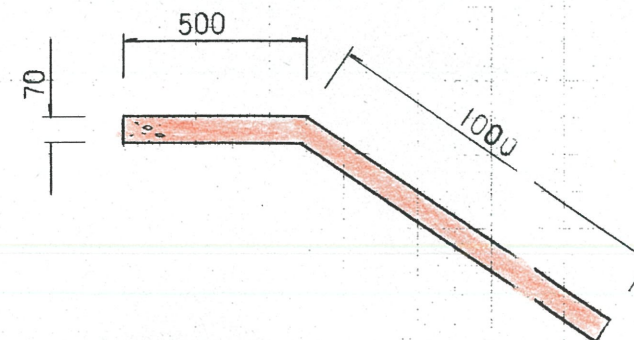

10m当り	
コンクリート	1.05 m ³
型 枠	1.40 m ²