

市営みどりヶ丘住宅12号修繕工事設計図


MEMO

図面名 表 紙

工事名 みどりヶ丘住宅12号修繕工事

縮尺 製作日

No. 1

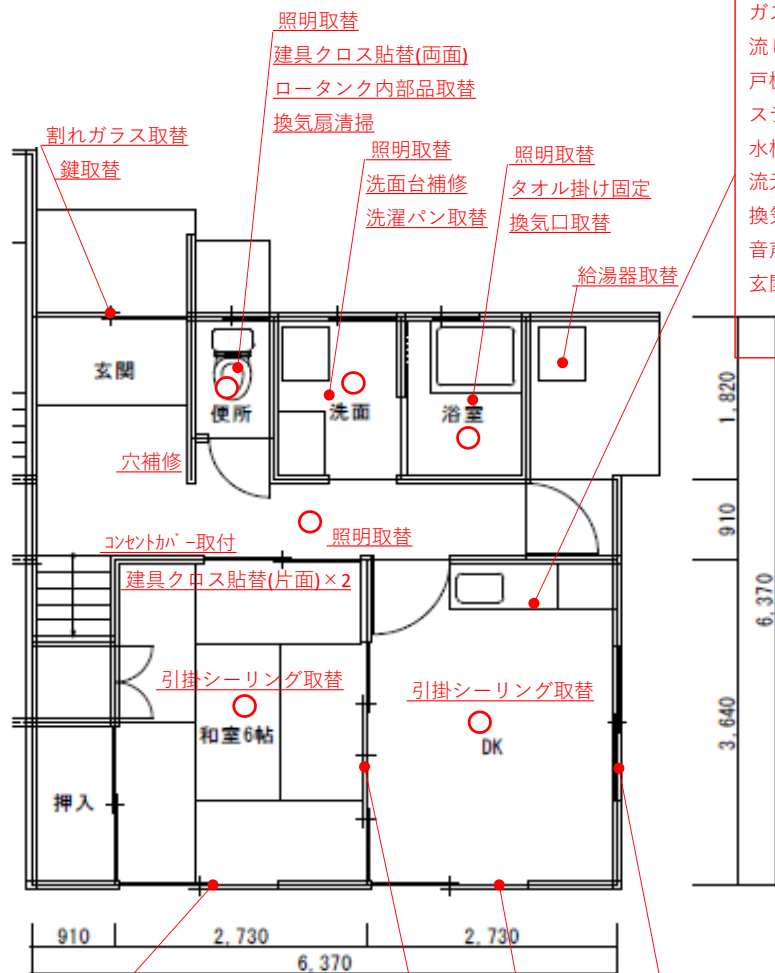

1階平面図


- ガス台取替
- 流し台取替
- 戸棚取替
- ステンレス棚取替
- 水栓取替
- 流元照明取替
- 換気扇取替
- 音声告知機器取替
- 玄関ベル取替

室名		床	壁	天井	備考
玄関	既存	タイル	クロス	化粧石膏ボード	
	修繕	タイル清掃	クロス貼替		
廊下	既存	フローリング	クロス	化粧石膏ボード	
	修繕	フローリングワックス	クロス貼替		
便所	既存	クッションフロア	クロス	化粧石膏ボード	
	修繕	クッションフロア貼替	クロス貼替		
洗面所	既存	クッションフロア	クロス	化粧石膏ボード	
	修繕	クッションフロア貼替	クロス貼替		
DK	既存	フローリング	クロス	化粧石膏ボード	
	修繕	下地板貼替 クッションフロア貼り	クロス貼替		
和室	既存	畳	クロス	底目張り	
	修繕	畳表替え	クロス貼替	クロス貼替	
浴室	既存	タイル	タイル	樹脂板	
	修繕	タイル清掃	タイル清掃	樹脂板清掃	
	既存				
	修繕				

修繕全般項目

- ・釘, ピス, 落書き及び穴補修
- ・ハウスクリーニング
- ・建具調整
- ・排水管通水確認及び洗浄作業
- ・通電漏電調査
- ・照明機器取替 (LED) 4箇所 (廊下, 便所, 洗面所, 浴室)
- ・テラス雨樋補修 1箇所
- ・火災報知器取替 (DK, 1階和室, 2階洋室, 2階和室, 階段)

MEMO			図面名	1階 平面図	工事名	みどりヶ丘住宅12号修繕工事 設計図
			縮尺	製作日		No. 2

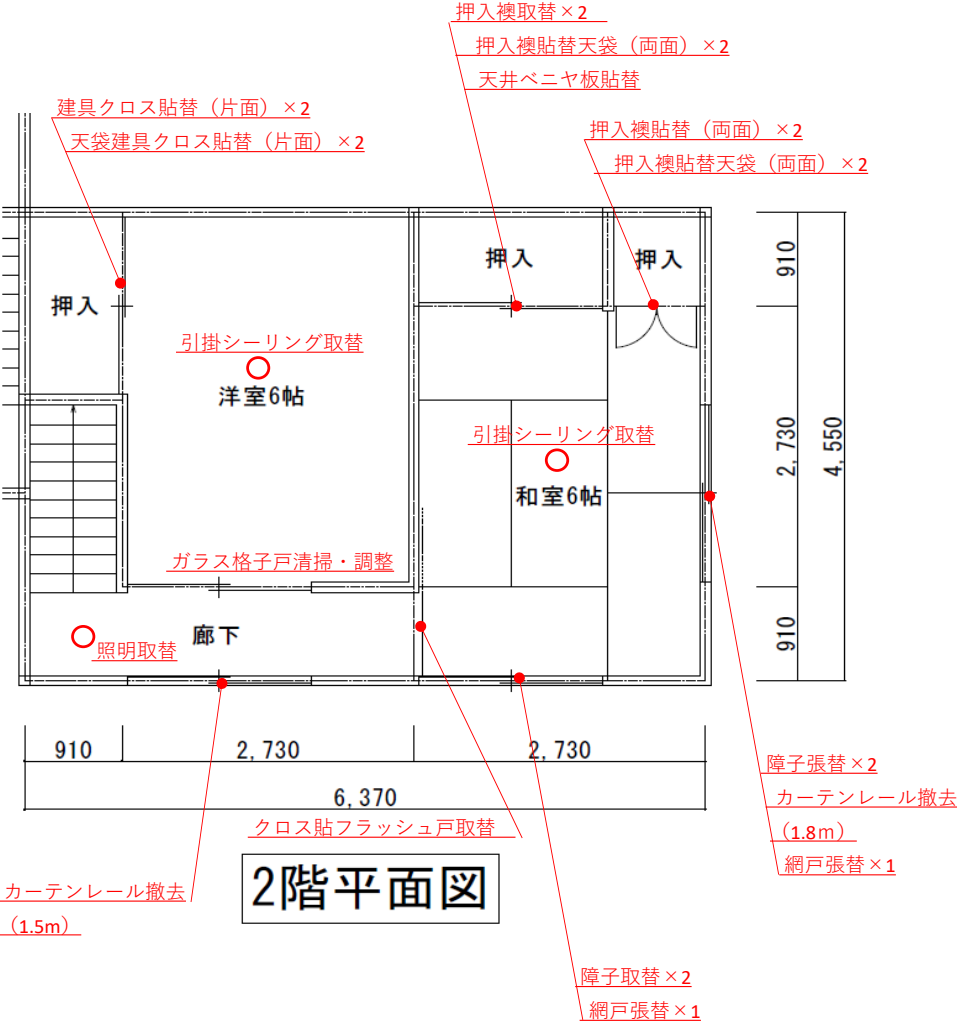


室名		床	壁	天井	備考
階段	既存	フローリング	クロス	クロス	
	修繕	フローリングワックス	クロス貼替	クロス貼替	
廊下	既存	フローリング	クロス	化粧石膏ボード	
	修繕	フローリングワックス	クロス貼替		
洋室	既存	フローリング	クロス	化粧石膏ボード	
	修繕	フローリングワックス	クロス貼替		
和室	既存	畳	クロス	底目張り	
	修繕	畳取替え	クロス貼替	クロス貼替	
	既存				
	修繕				
	既存				
	修繕				
	既存				
	修繕				


修繕全般項目

- ・釘, ビス, 落書き及び穴補修
- ・ハウスクリーニング
- ・建具調整
- ・照明機器取替 (LED) 1箇所 (廊下)


玄関・廊下

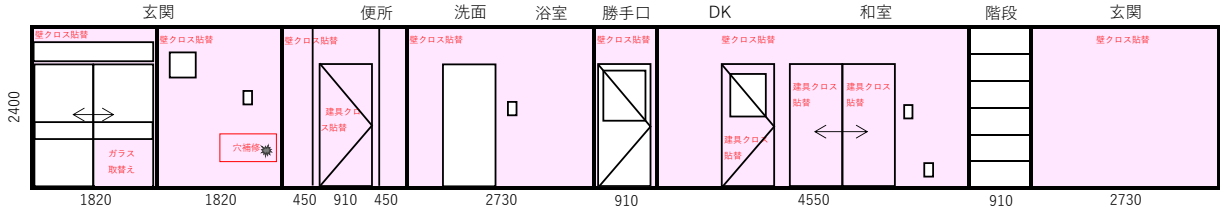


便所

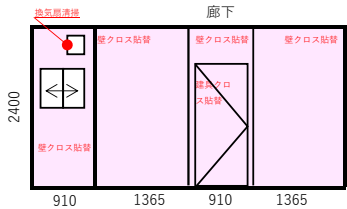


洗面所

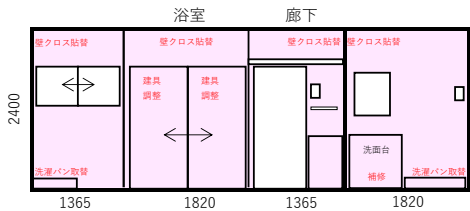


浴室

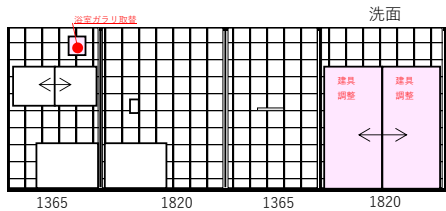

DK

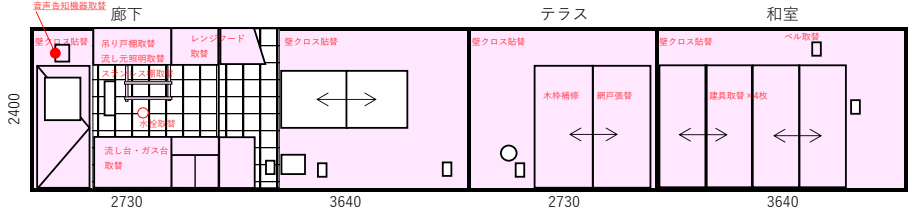

1階和室

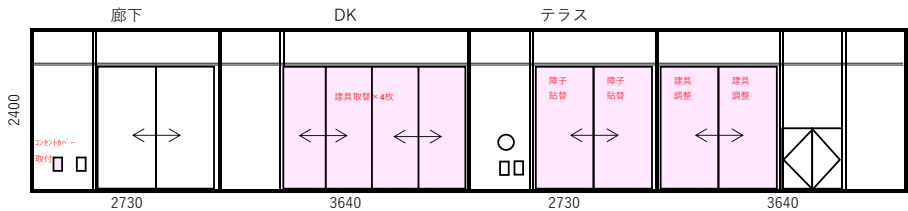

MEMO				図面名 (参考) 1階 展開図		工事名 みどりヶ丘住宅12号修繕工事 設計図	
				縮尺	製作日	No. 4	

階段	洋室	和室
----	----	----



廊下



押入 ベニヤ板補修 押入 廊下

