
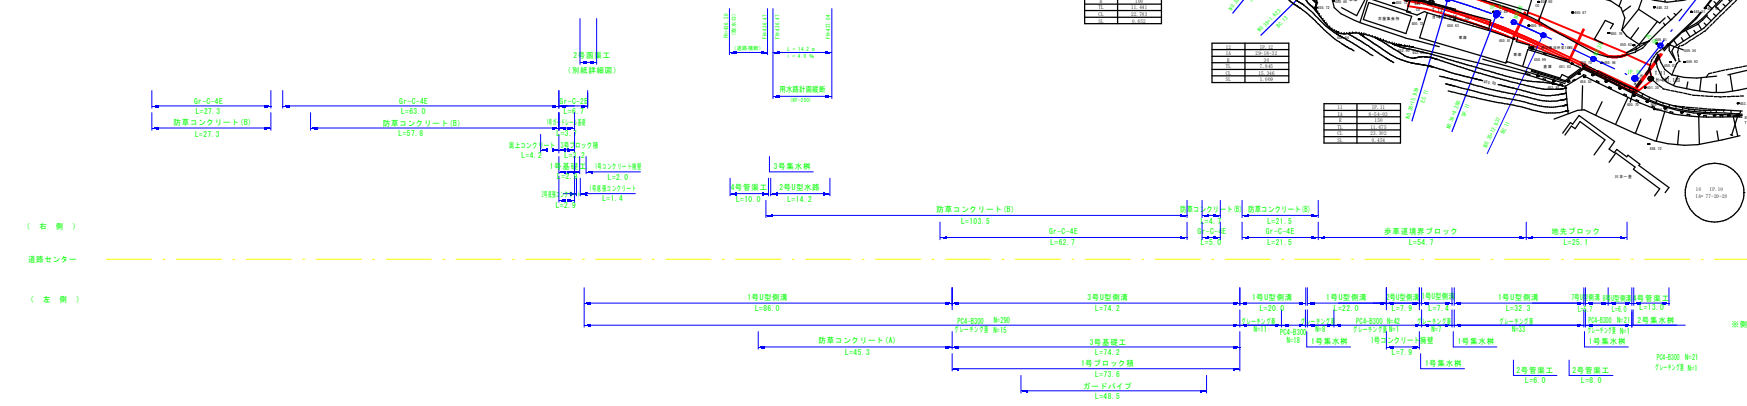


図面番号	／	縮尺	1:500
工 種	道路改良工事		
種 別	計画平面図	番 号	1 / 1
路線名	市道 小室36号線		
工事箇所	三次市甲奴町小室地内		
三 次 市			

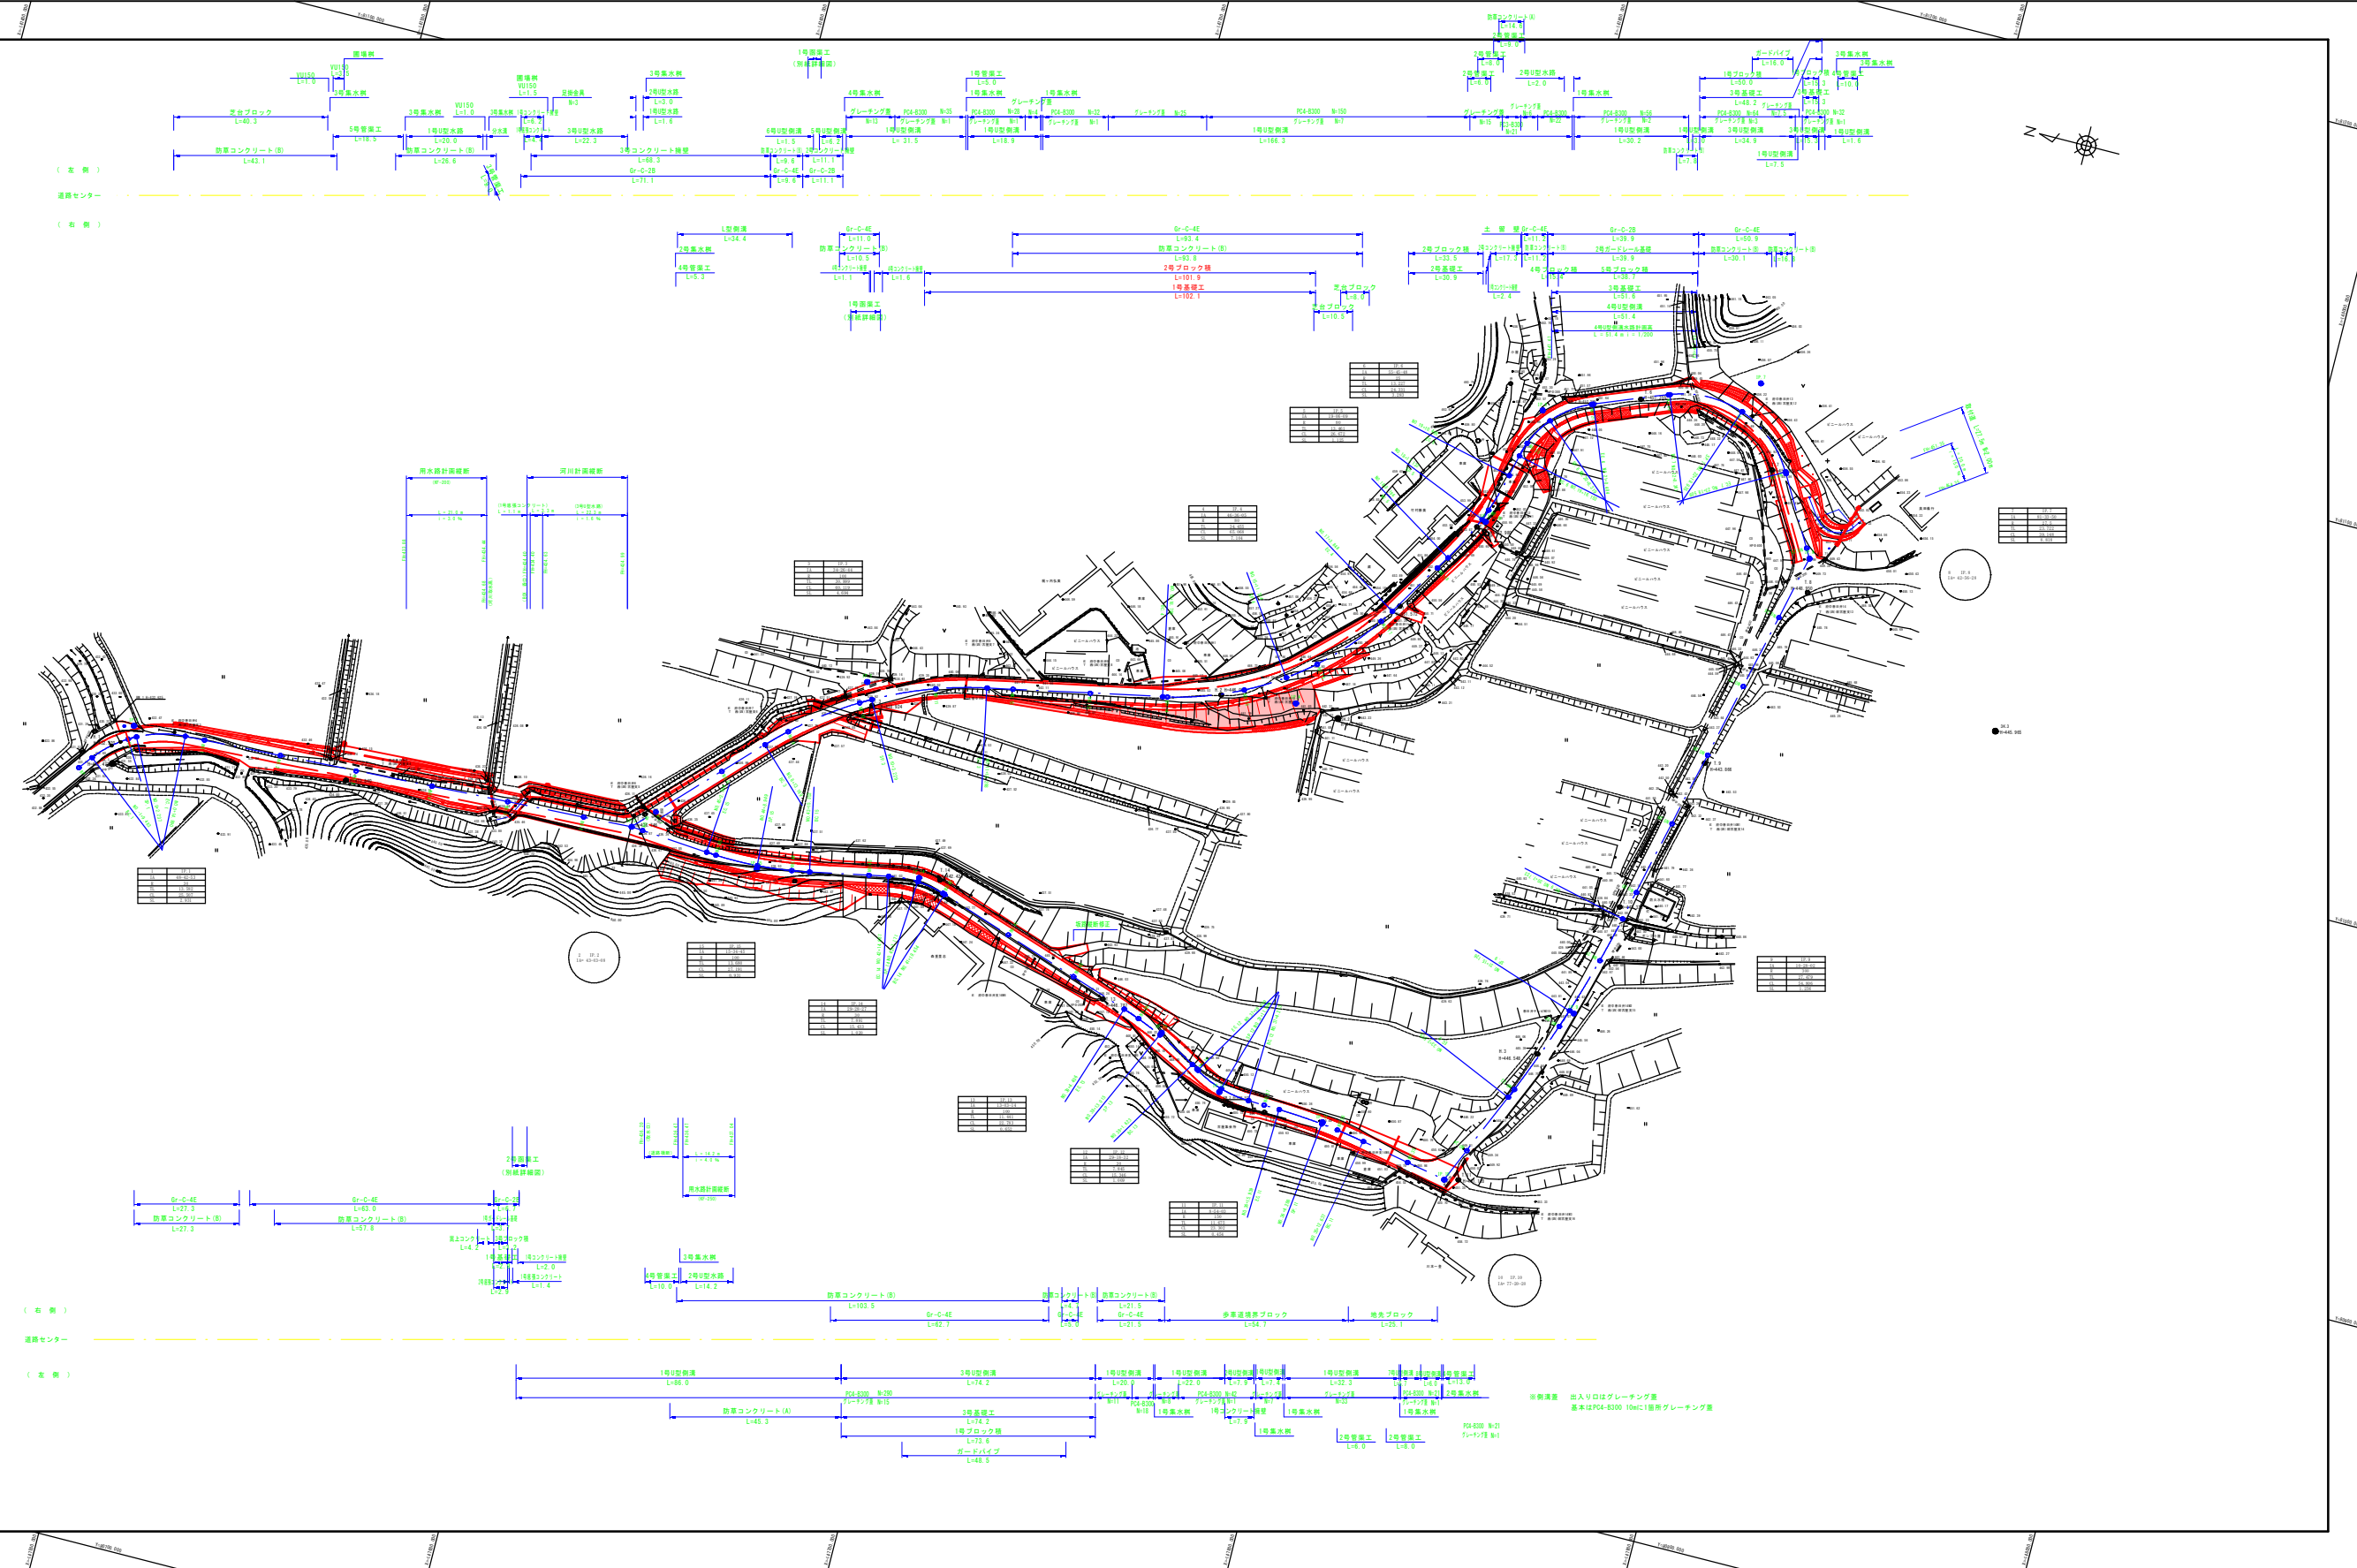

※排水量 出入り口はグレーティング蓋
基準はP04-8300 10mに1箇所グレーティング蓋