
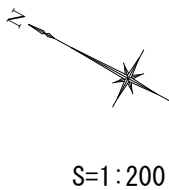


平面図 S=1/200

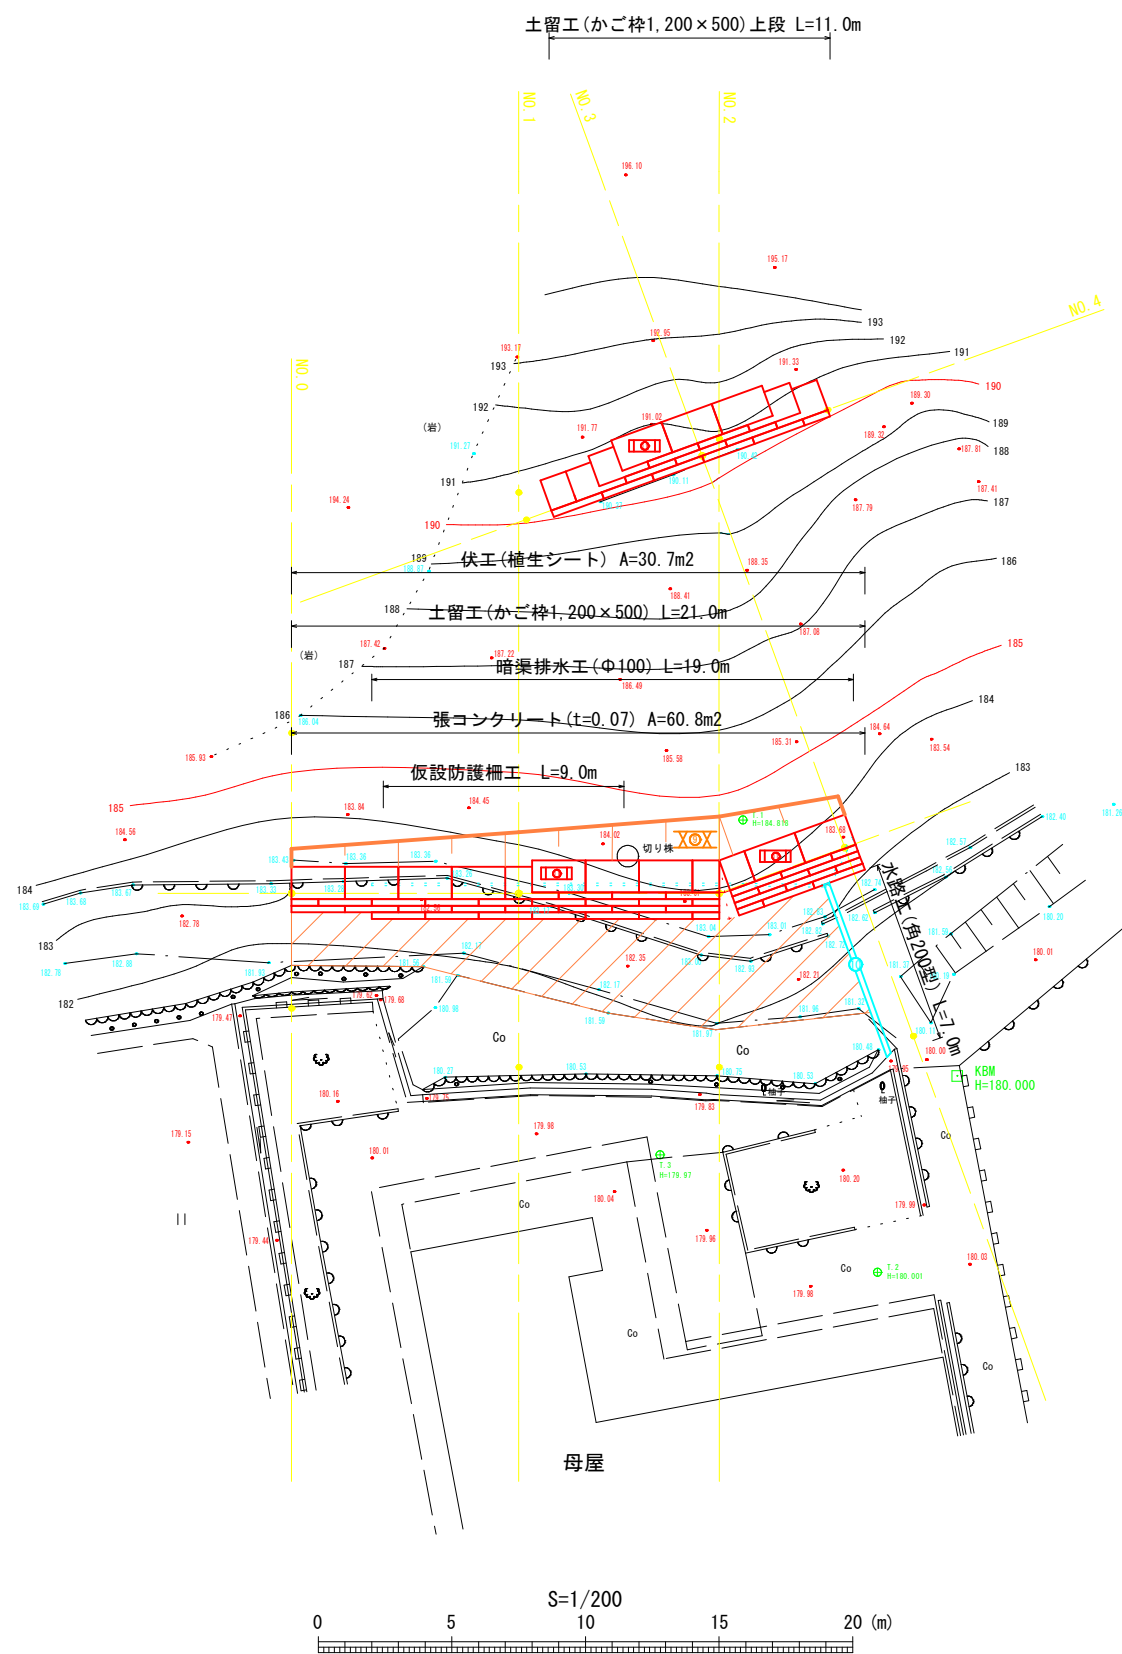


凡 例	
	土留工 (かご枠)
	水路工 (角200型)
	伏工 (植生シート)

		全 6 葉 中 1 番		
年 度	令和 6 年度			
事 業 名	小規模崩壊地復旧 事業			
施 工 地	広島県 三次市 下志和地町			
	下志和地1地区			
名 称	平 面 図			
図面番号	1 - 1	縮 尺	1/200	
施工主体	三次市			
課 長	課長補佐		係 長	設計者
受託会社	(一社) 広島県森林協会			
主任技術者	設計	製図	測量	

縦断面図

V・S=1:100  
H・S=1:100

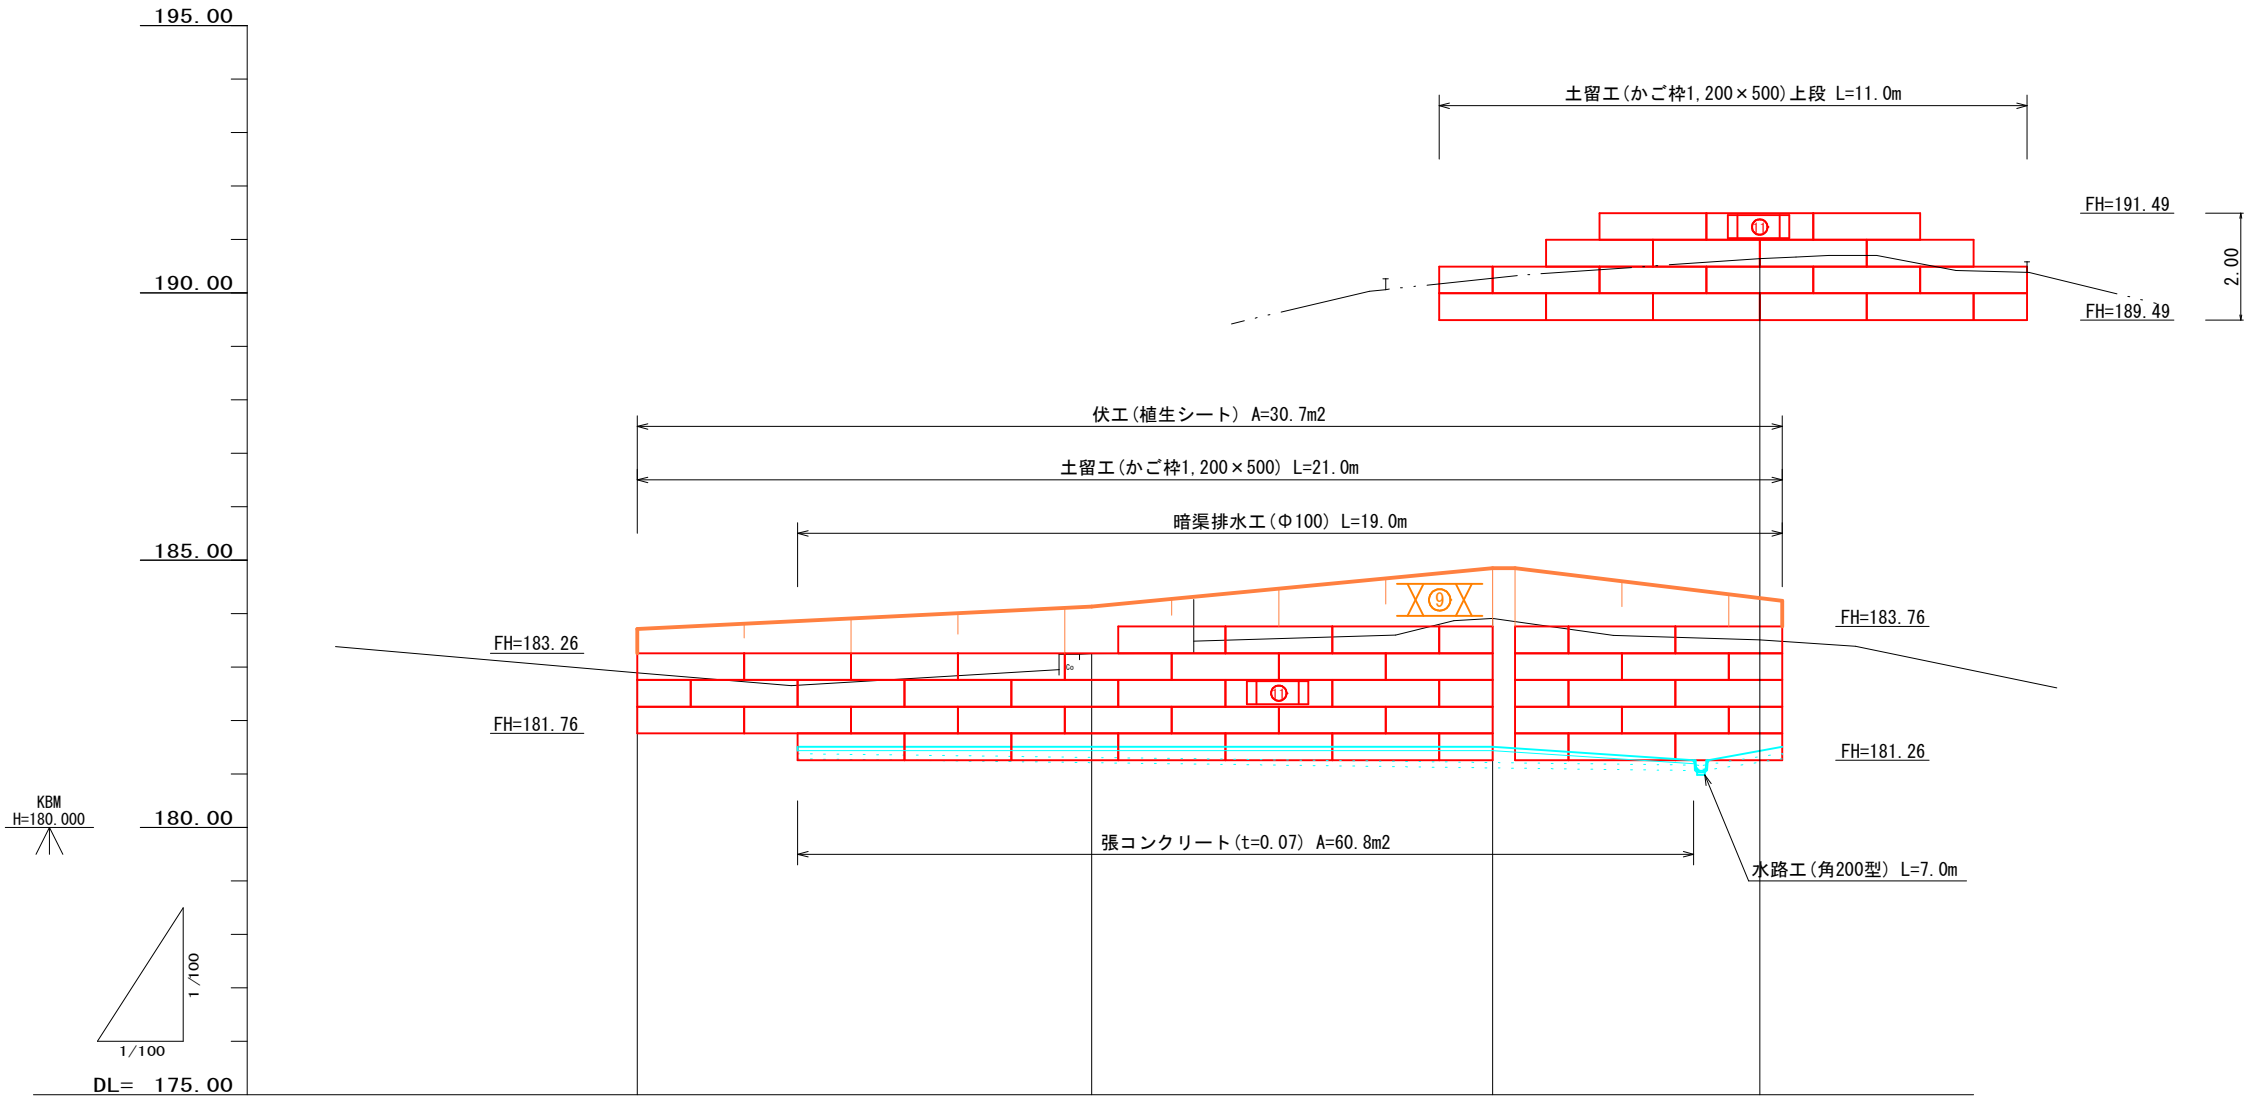

工作物高	1.50	1.50 2.00	2.00 2.00 2.50	2.50	2.50
勾配			i=1.294% H=0.22 L=17.00		i=5.500% H=0.22 L=4.00
暗渠計画高(底)		181.28	181.21	181.11	181.06 181.25 181.28
計画高	183.26		183.26	183.76	183.76
地盤高	182.89		183.25	183.91	183.51
追加距離	0.00		8.50	16.00	21.00
区間距離	0.00		8.50	7.50	5.00
測点	No.0		No.1	No.2	No.3

全 6 葉 中 2 番

年 度	令和 6 年度	
事業名	小規模崩壊地復旧	事業
施工地	広島県 三次市 下志和地町	
名称	縦断面図	
図面番号	1 - 1	縮尺 図示
施工主体	三次市	
課長	課長補佐	係長 設計者
受託会社	(一社) 広島県森林協会	
主任技術者	設計	製図 測量

横断面図

S=1/100

D= 7.50

No. 1

GH= 183.25

FH= 183.26

H = 2.5  
CA(機) = 0.0  
EA(機) = 6.0  
FU= 0.8

かご枠工(1.20)  
L= 7.00

植生シート  
L= 7.50

暗渠排水工  
L= 7.50

張コンクリート  
L= 7.50

H = 2.0  
CA(機) = 0.0  
EA(機) = 6.0  
FU= 0.8

かご枠工(1.20)  
L= 0.50

ℓ= 1.6

FH=183.26

2.00

FH=181.26

G = 0.08

0.96

CA(機) = 0.0  
EA(機) = 6.0  
FU= 0.8

暗渠排水工  
L= 5.50

W=2.8

t=0.07

D= 8.50

No. 0

GH= 182.89

FH= 183.26

H = 2.0  
CA(機) = 0.0  
EA(機) = 2.8  
FU= 0.6

かご枠工(1.20)  
L= 5.50

H = 1.5

CA(機) = 0.0  
EA(機) = 2.8  
FU= 0.6

かご枠工(1.20)  
L= 3.00

植生シート  
L= 8.50

張コンクリート  
L= 8.50

ℓ= 0.8

FH=183.26

1.50

FH=181.76

0.71

CA(機) = 0.0  
EA(機) = 2.8  
FU= 0.6

かご枠工(1.20)  
L= 0.00

張コンクリート  
L= 0.00

W=2.0

t=0.07


NO. 4  
左7.30m  
GH=190.03

DL=180.00

DL=180.00

全 6 葉 中 3 番

年 度	令和 6 年度				
事 業 名	小規模崩壊地復旧 事業				
施 工 地	広島県 三次市 下志和地町				
	下志和地1地区				
名 称	横 断 面 図				
図面番号	2 - 1	縮 尺	1/100		
施工主体	三次市				
課 長	課長補佐		係 長	設計者	
受託会社	(一社) 広島県森林協会				
主任技術者	設計		製図	測量	

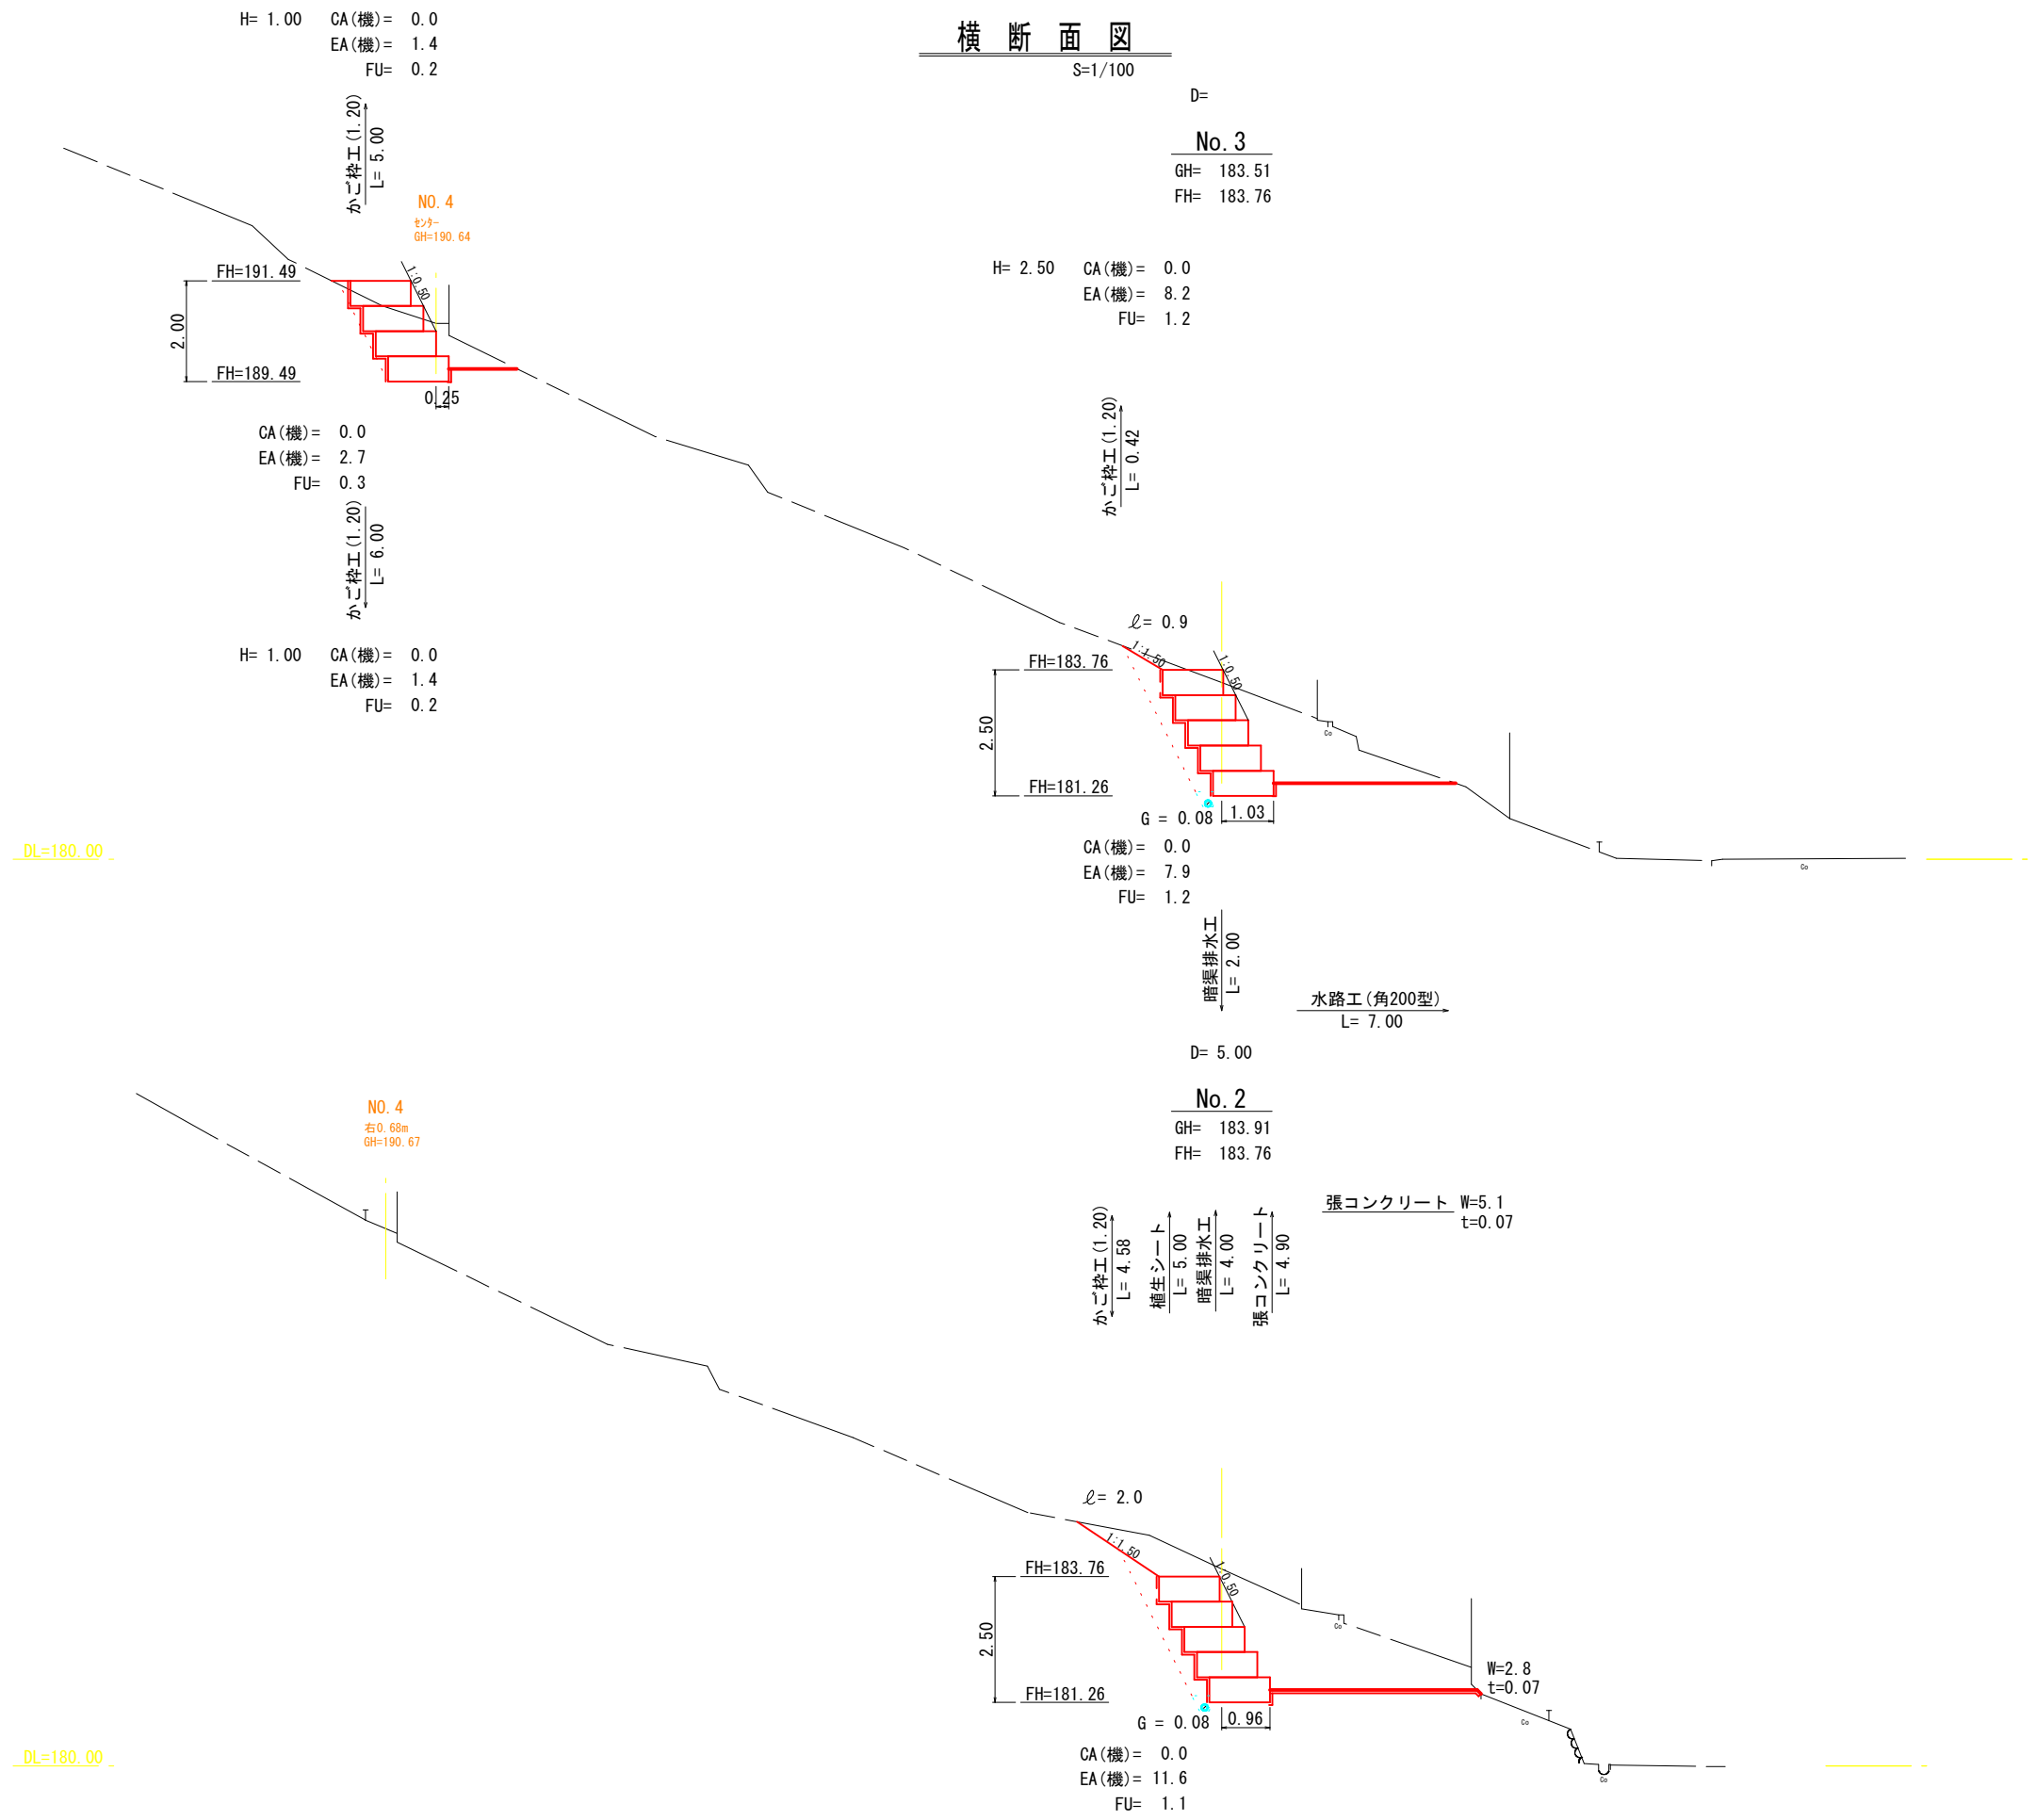

年 度	令和 6 年度				
事 業 名	小規模崩壊地復旧 事業				
施 工 地	広島県 三次市 下志和地町				
	下志和地1地区				
名 称	横 断 面 図				
図面番号	2 - 2	縮 尺	1/100		
施工主体	三次市				
課 長	課長補佐			係 長	設計者
受託会社	(一社) 広島県森林協会				
主任技術者		設計	製図	測量	


横断面図

S=1/100

No. 4

GH= 190.64

FH= 191.49

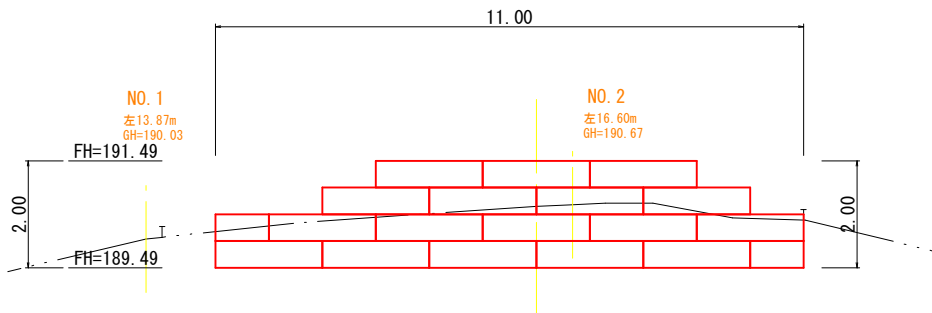

DL=185.00

全 6 葉 中 5 番

年 度	令和 6 年度				
事 業 名	小規模崩壊地復旧 事業				
施 工 地	広島県 三次市 下志和地町				
	下志和地1地区				
名 称	横断面図(上断面)				
図面番号	1 - 1	縮 尺	1/100		
施工主体	三次市				
課 長	課長補佐			係 長	設計者
受託会社	(一社) 広島県森林協会				
主任技術者		設計	製図	測量	

