
八次中学校屋根落雪対策及び 玄関屋根補修工事


(有)岡田建築設計事務所

〒728-0006

広島県島敷町1106番地1


TEL (0824) 63-4306

FAX (0824) 63-4314

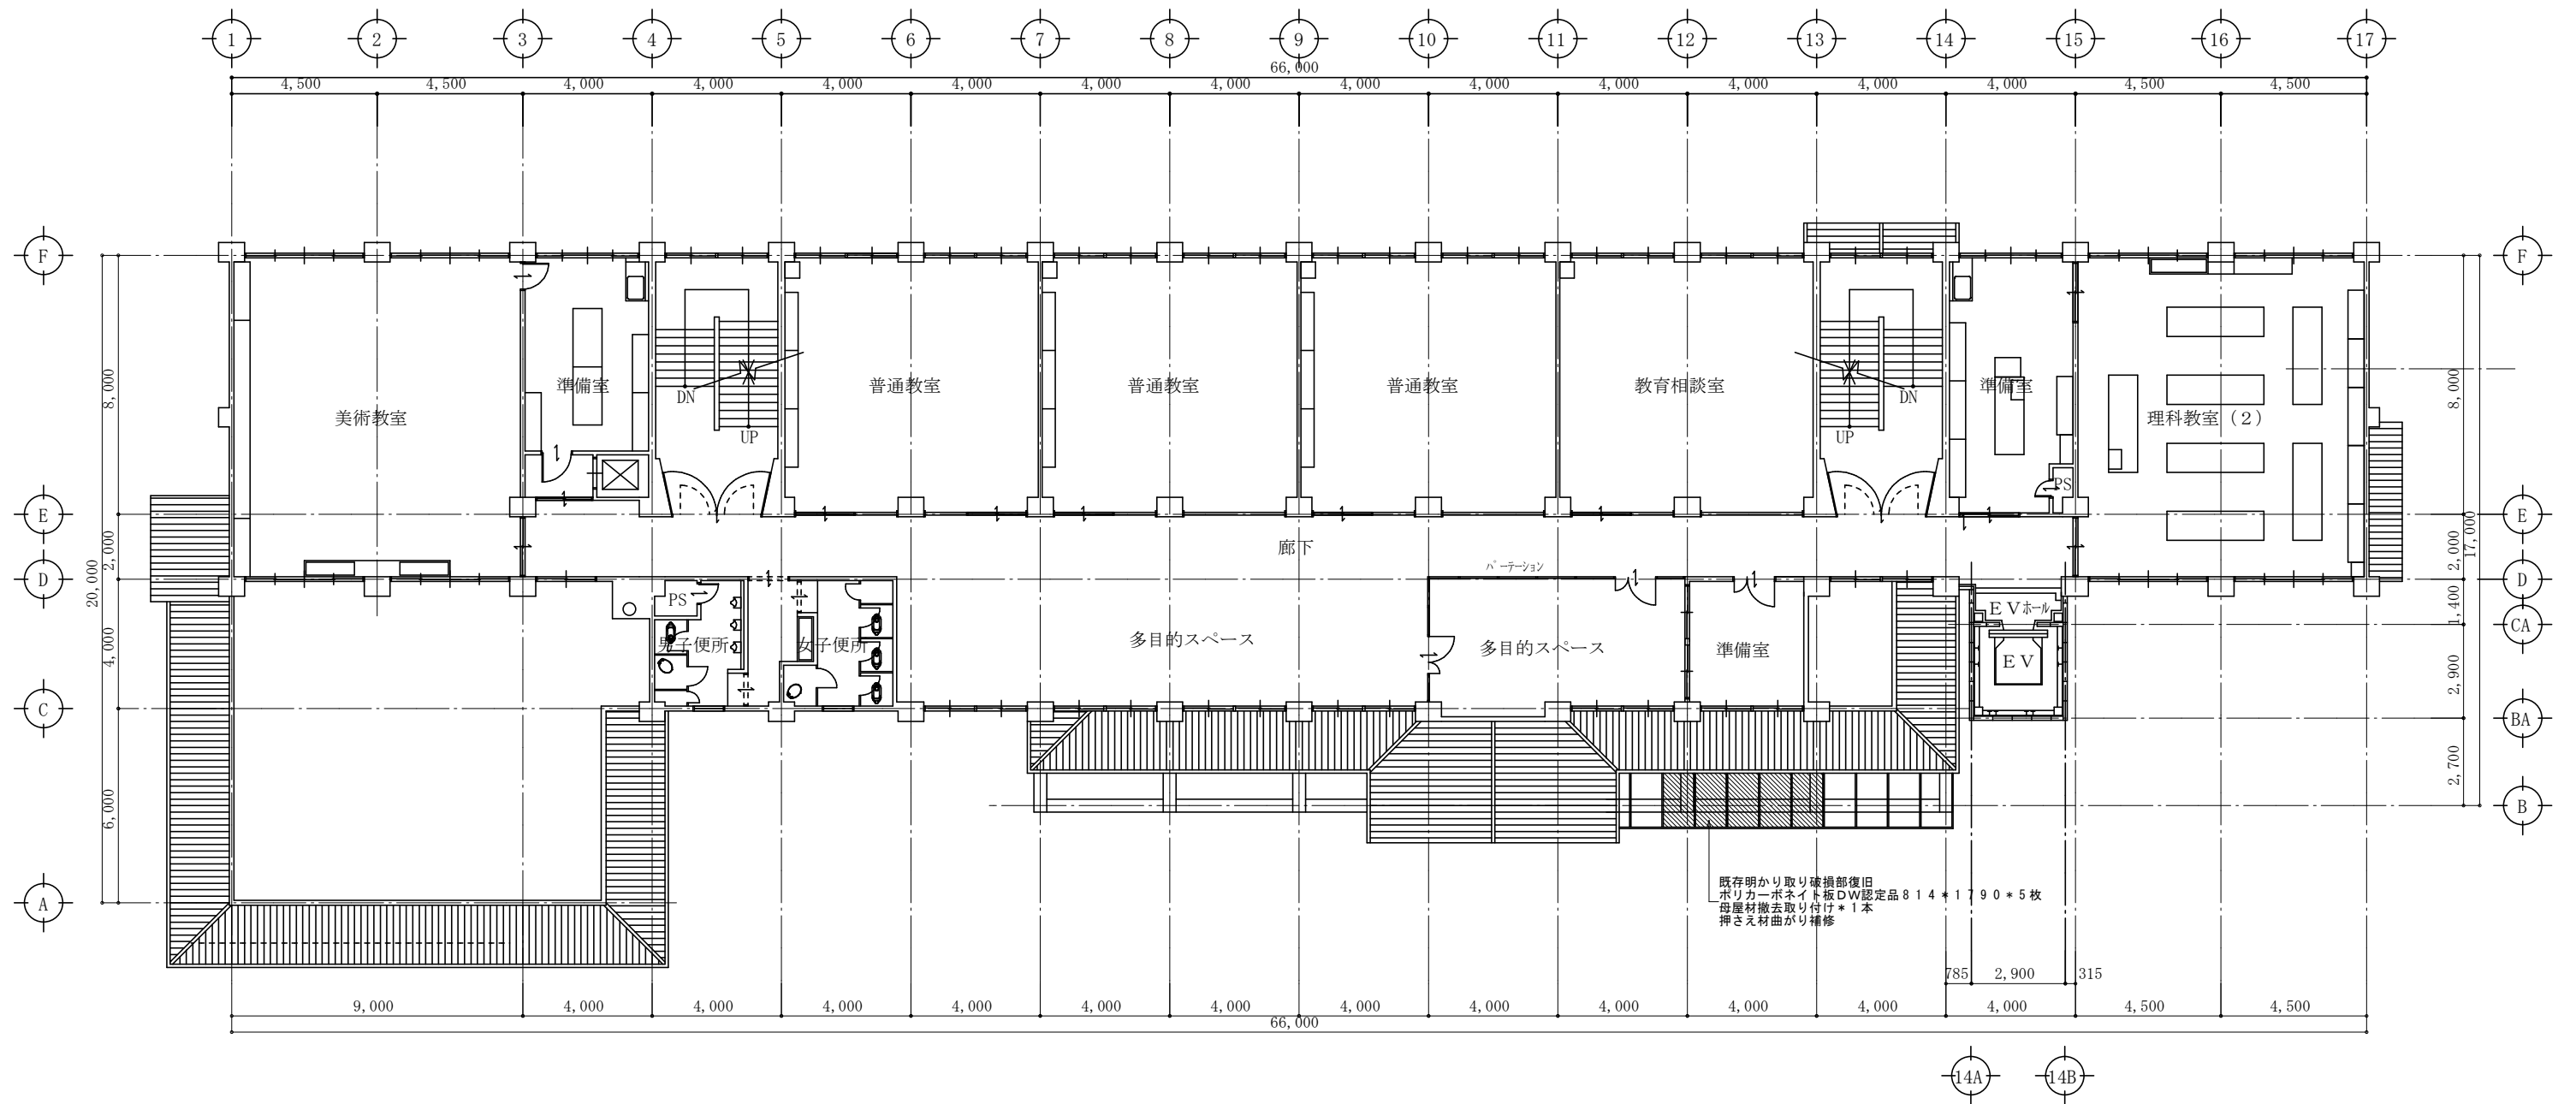

2階平面図 1:200

有限 会社 岡田建築設計事務所 広島県三次市島野町1106番地1 TEL (0824) 63-4306 FAX (0824) 63-4314	一級建築士事務所広島県知事登録 22(1)0548号 一級建築士登録 188766号 岡田 治幸	製 図 一級建築士登録 188766号 岡田治幸	工事名称 八次中学校屋根落雪対策及び 玄関屋根補修 工事設計図	図名	縮尺	変更履歴		設計年月日
				2階平面図	1/200			R05.10.19
								図面番号 A-01



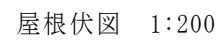


有限 会 社 岡田建築設計事務所 広島県三次市島影町1106番地1 TEL (0824) 63-4306 FAX (0824) 63-4314	一級建築士事務所広島県知事登録 22 (1) 0548号	製 図	工事名称 八次中学校屋根落雪対策及び 玄関屋根補修 工事設計図	図名	縮尺	変 更 履 歴		設計年月日
	一級建築士登録 188766号 岡田治幸			屋根伏図	1/200			R05.10.19
	一級建築士登録 188766号 岡田 治幸							図面番号 A-02



断面図 1:60

有限 会社 岡田建築設計事務所 広島県三次市島新町1106番地1 TEL (0824) 63-4306 FAX (0824) 63-4314	一級建築士事務所広島県知事登録 22(1)0548号 一級建築士登録 188766号 岡田 治幸	製 図 一級建築士登録 188766号 岡田治幸	工事名称 八次中学校屋根落雪対策及び 玄関屋根補修 工事設計図	図名	縮尺	変 更 履 歴			設計年月日
				断面詳細図	1/60				R05.10.19
									図面番号 A-04

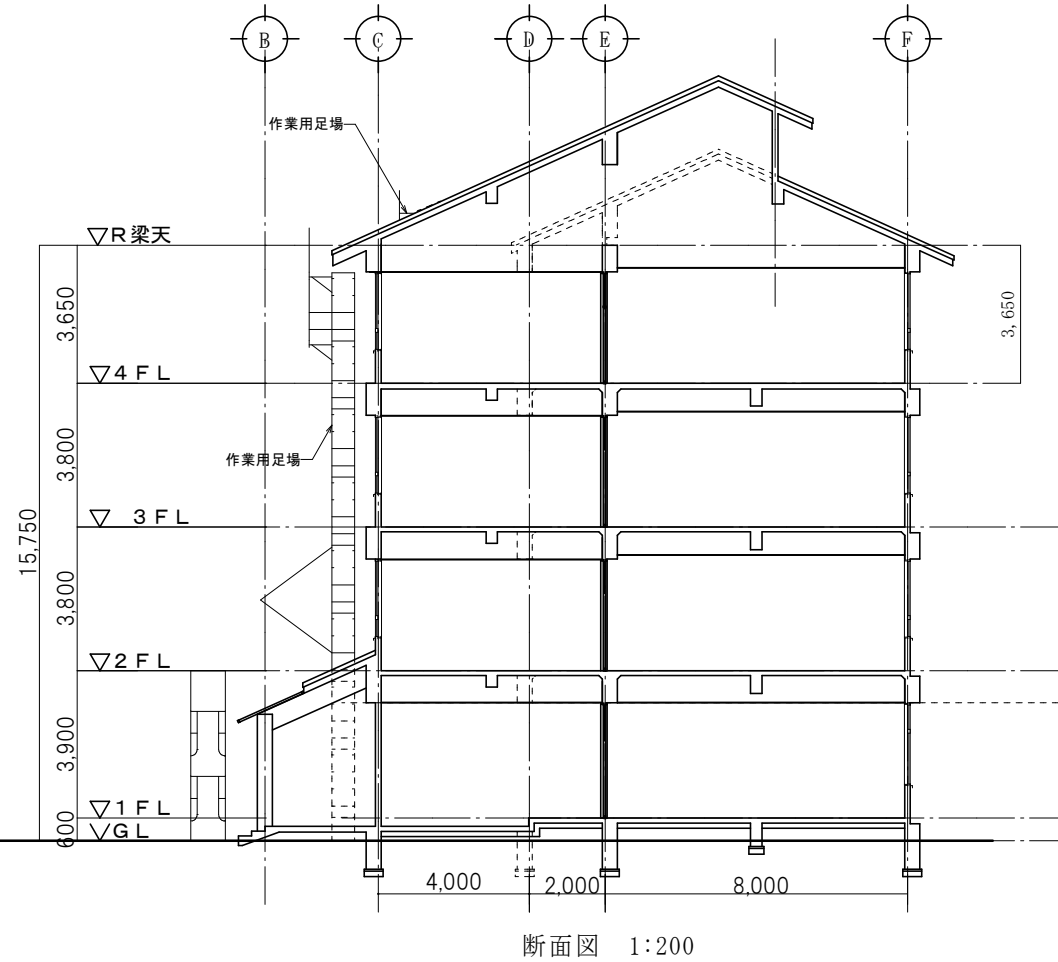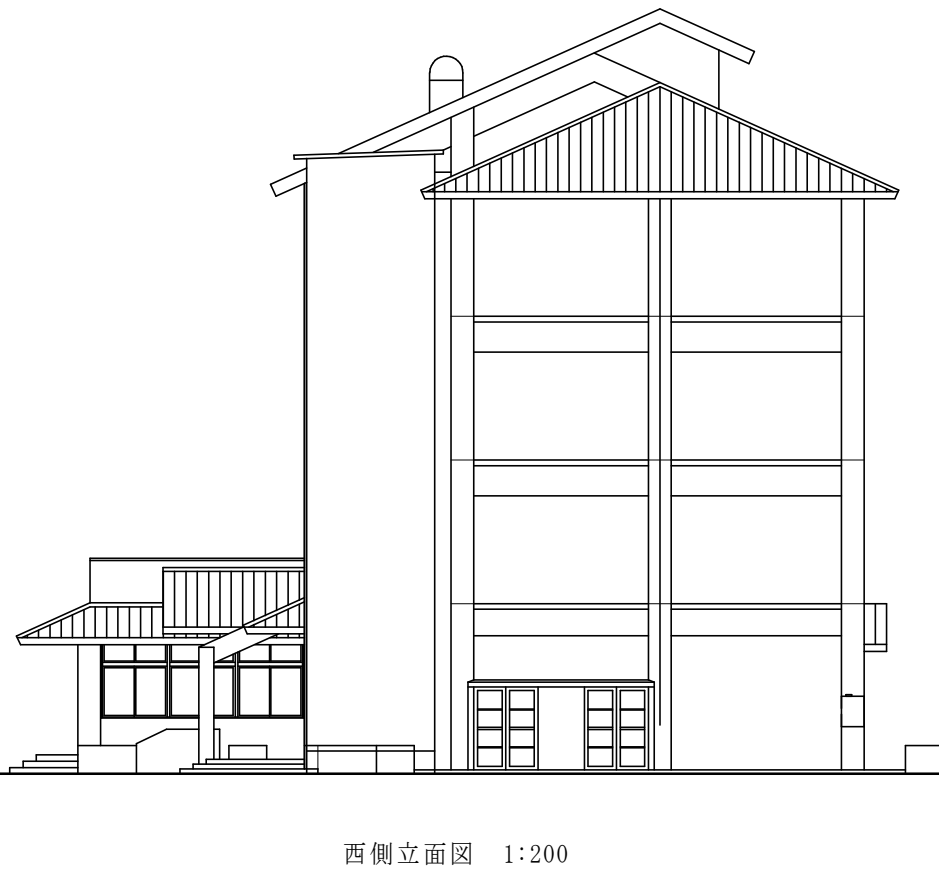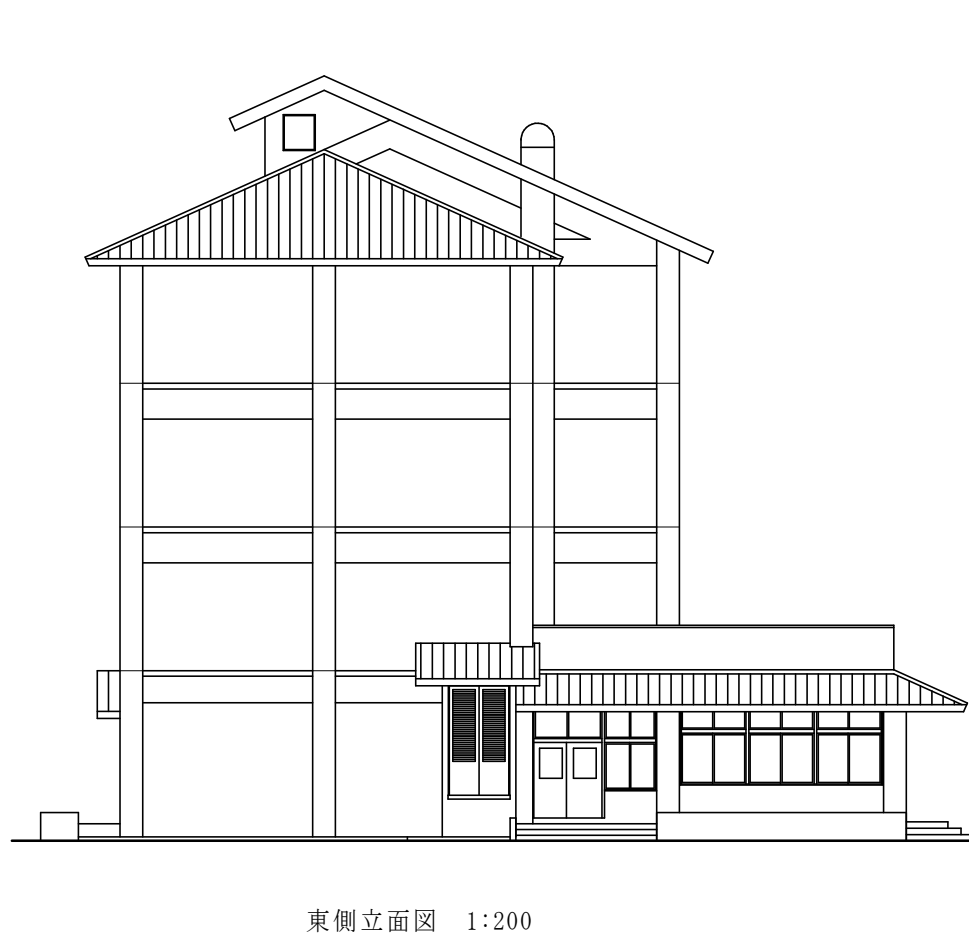

有限 会社	岡田建築設計事務所	一級建築士事務所広島県知事登録 22(1)0548号	製	図	工事名称	図名	縮尺	変 更 履 歴		設 計 年 月 日
			一級建築士登録 188766号	岡田治幸		立面図、断面図	1/200			R05.10.19
										図面番号 A-03
広島県三次市島影町1106番地1 TEL (0824) 63-4306 FAX (0824) 63-4314			一級建築士登録 188766号 岡田 治幸		八次中学校屋根落雪対策及び 玄関屋根補修 工事設計図					