
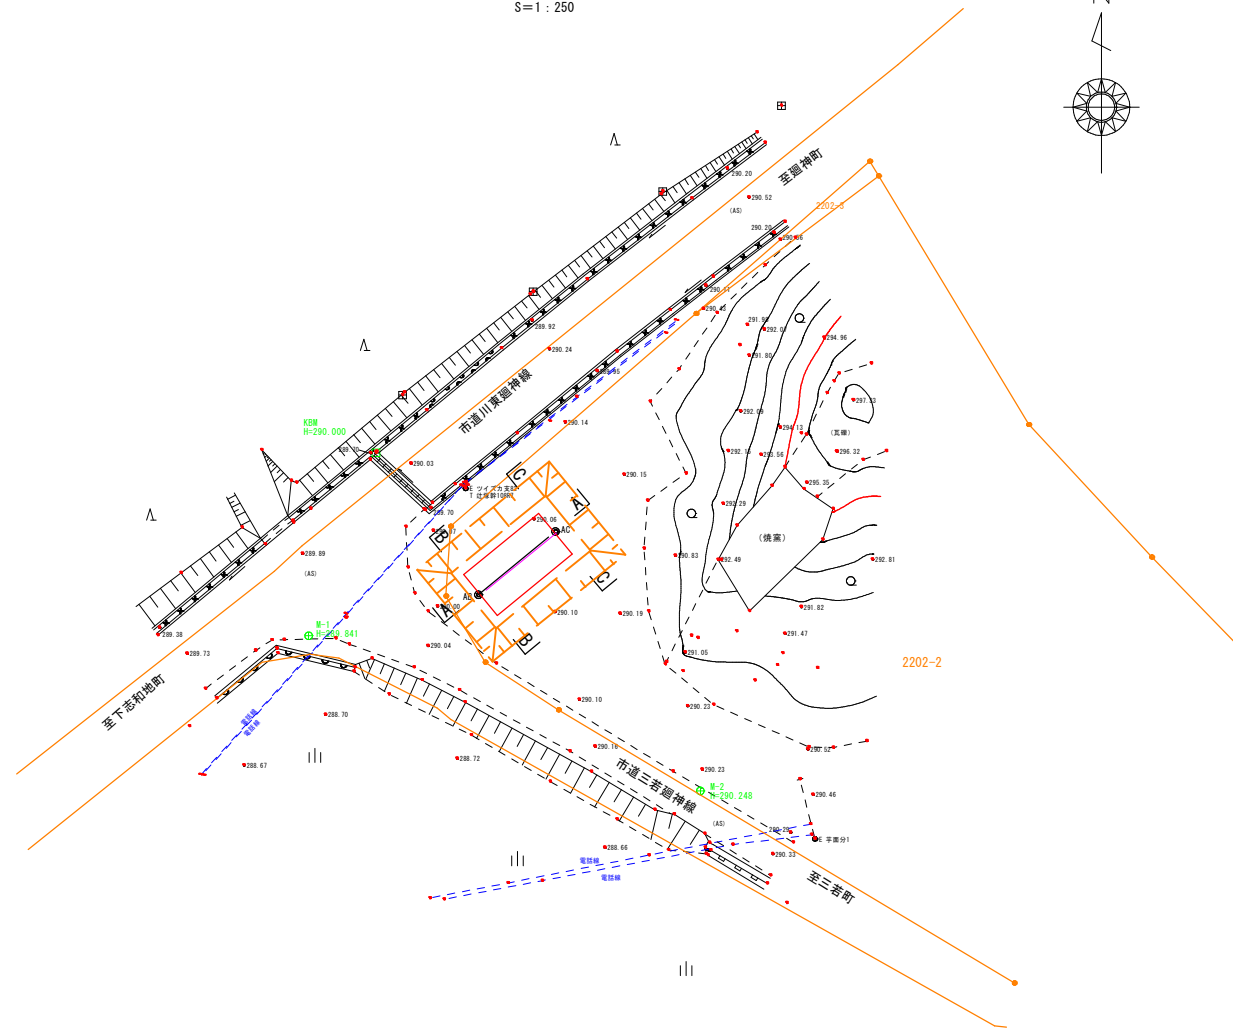



S=1 : 250


$$S=1:100$$


GH=290.07
FH=286.88

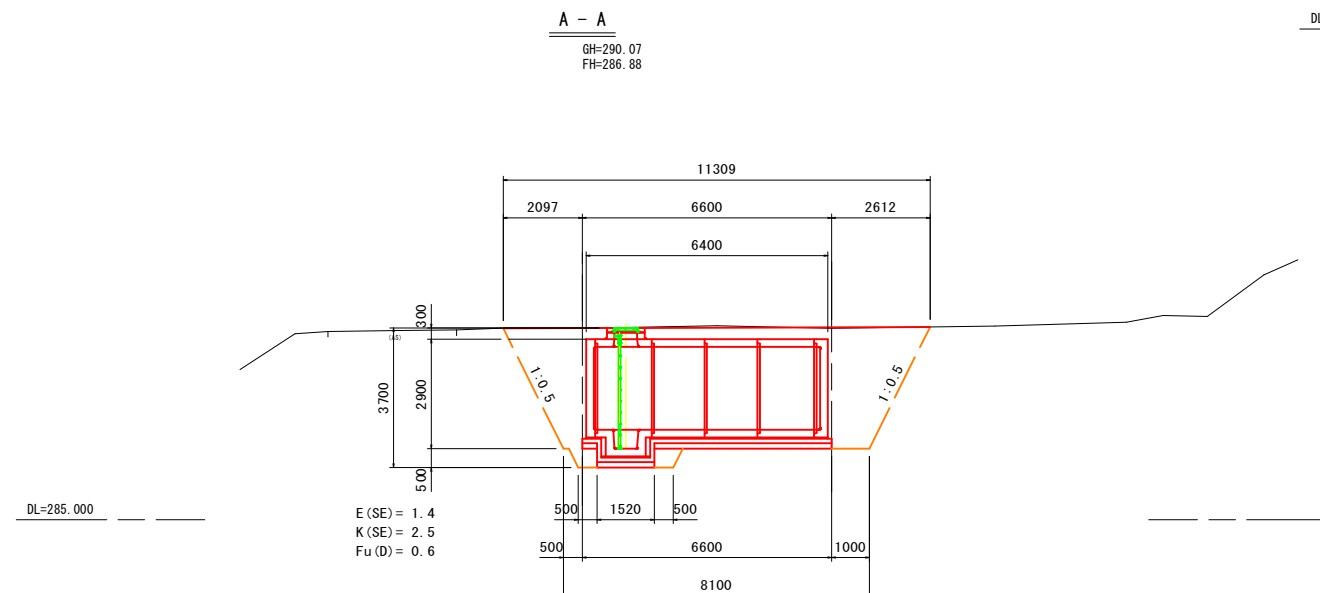

GH=290.07
FH=286.88

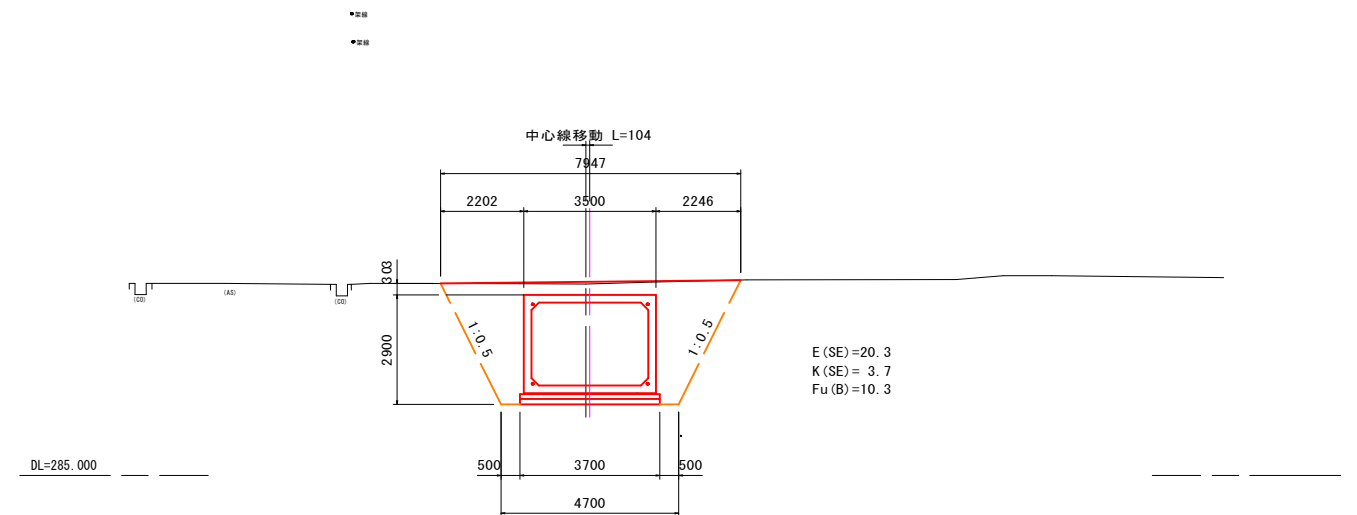

GH=290.07
FH=286.88

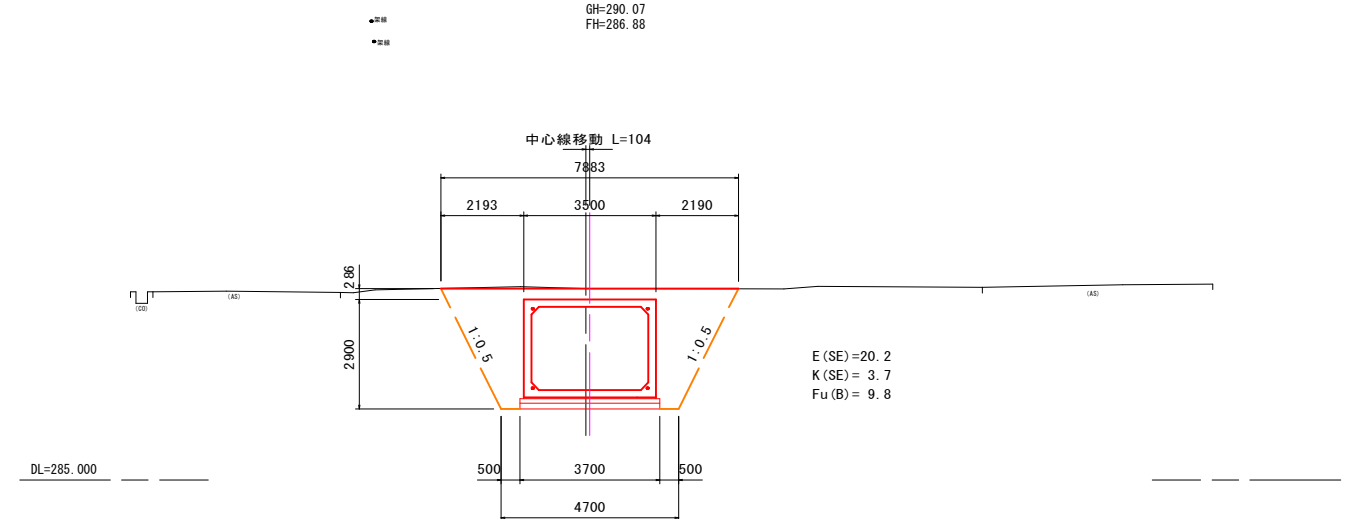

工事名	令和6年度 耐震性貯水槽新設工事測量設計業務		
図面名	廻神町辻塚 平面図・横断面図		
作成年月日	令和6年7月		
縮尺	図 示	図面番号	1 / 2
会社名	有限会社 ミヨシコンサルタント		
事業所名	三次市役所 危機管理課		