

---

# 君田中学校給食搬入口改修 工事設計図

有限会社 岡田建築設計事務所


〒728-0006

広島県三次市島敷町1106番地1


TEL (0824) 63-4306

FAX (0824) 63-4314


---

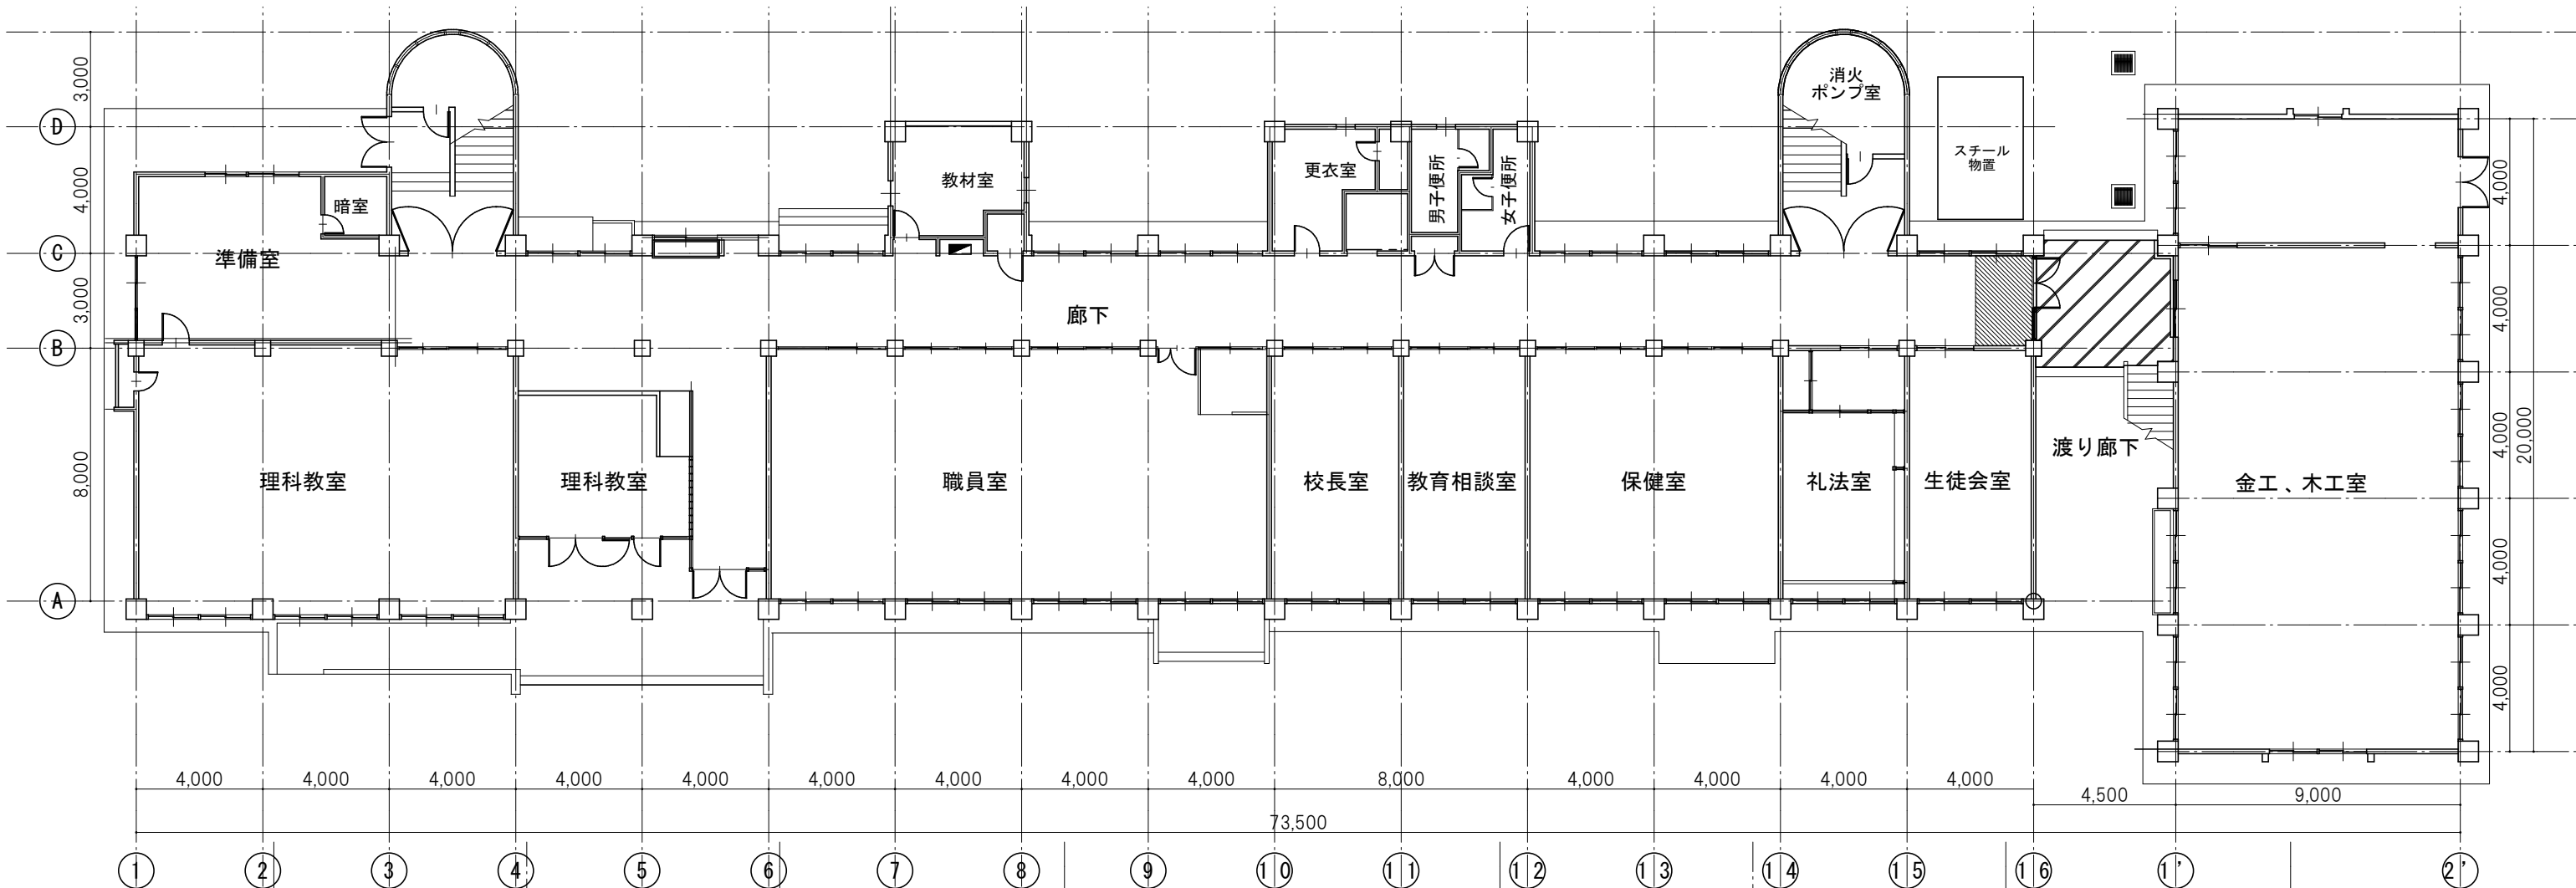

1階平面図 1 : 2 0 0


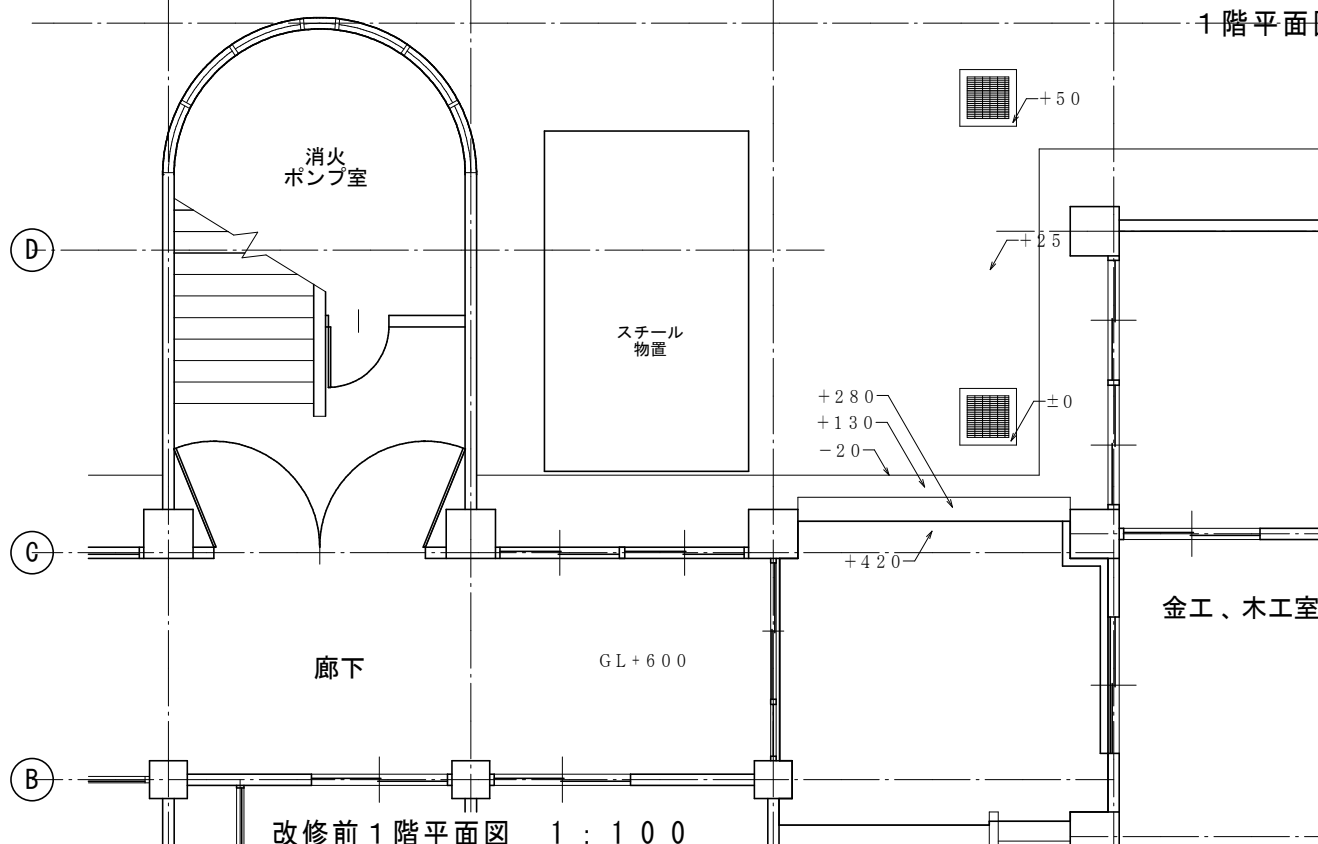


改修前1階平面図 1 : 1 0 0

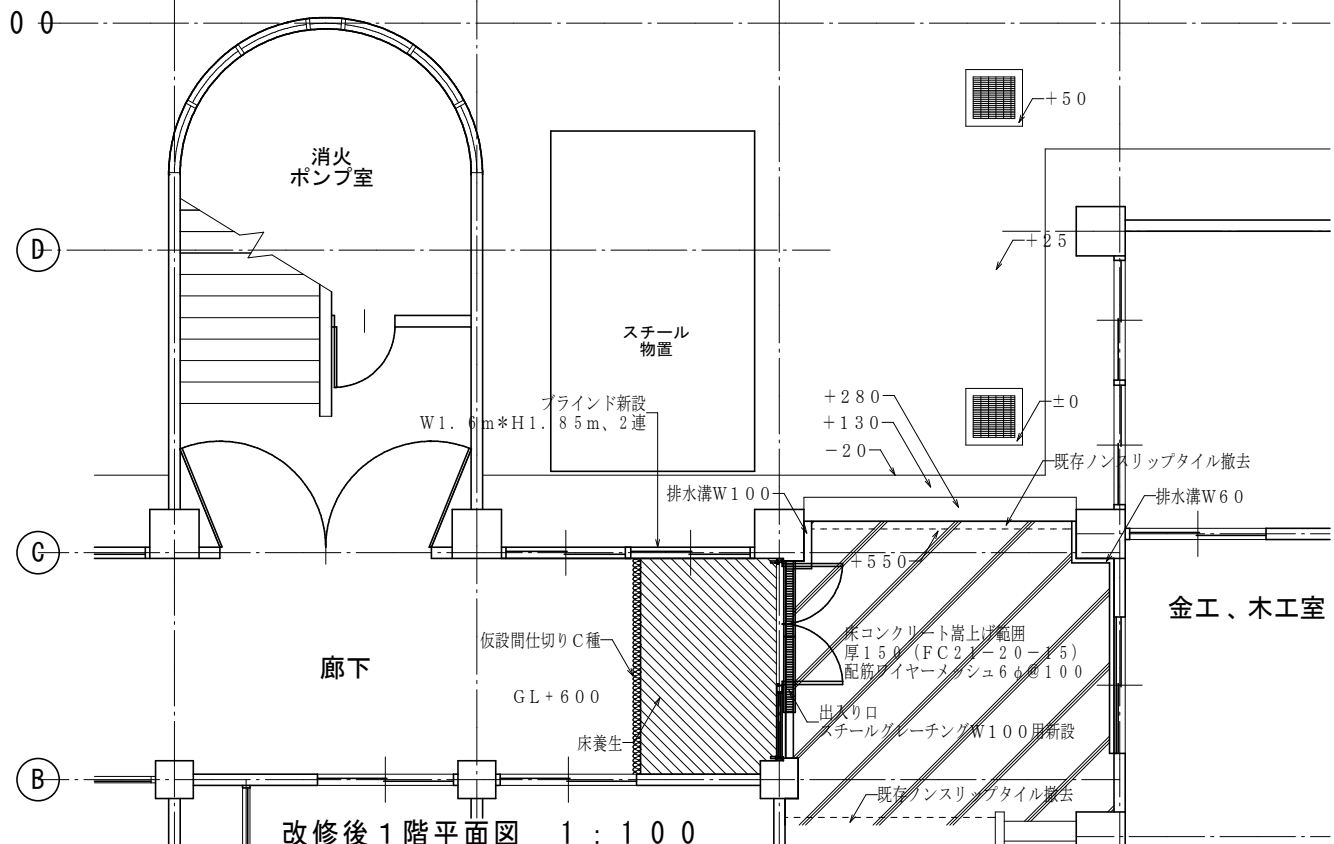

改修後1階平面図 1 : 1 0 0

有限 会社 岡田建築設計事務所 広島県三次市島郷町1106番地1 TEL (0824) 63-4306 FAX (0824) 63-4314	一級建築士事務所広島県知事登録 22(1)0548号 一級建築士登録 188766号 岡田 治幸	製 図 一級建築士登録 188766号 岡田 治幸	工事名称 君田中学校給食搬入口改修 工事設計図	図名 1階平面図	縮尺 1/200	変 更 履 歴	設計年月日 R06.11.14
				改修前後1階平面図	1/100		図面番号 A-01

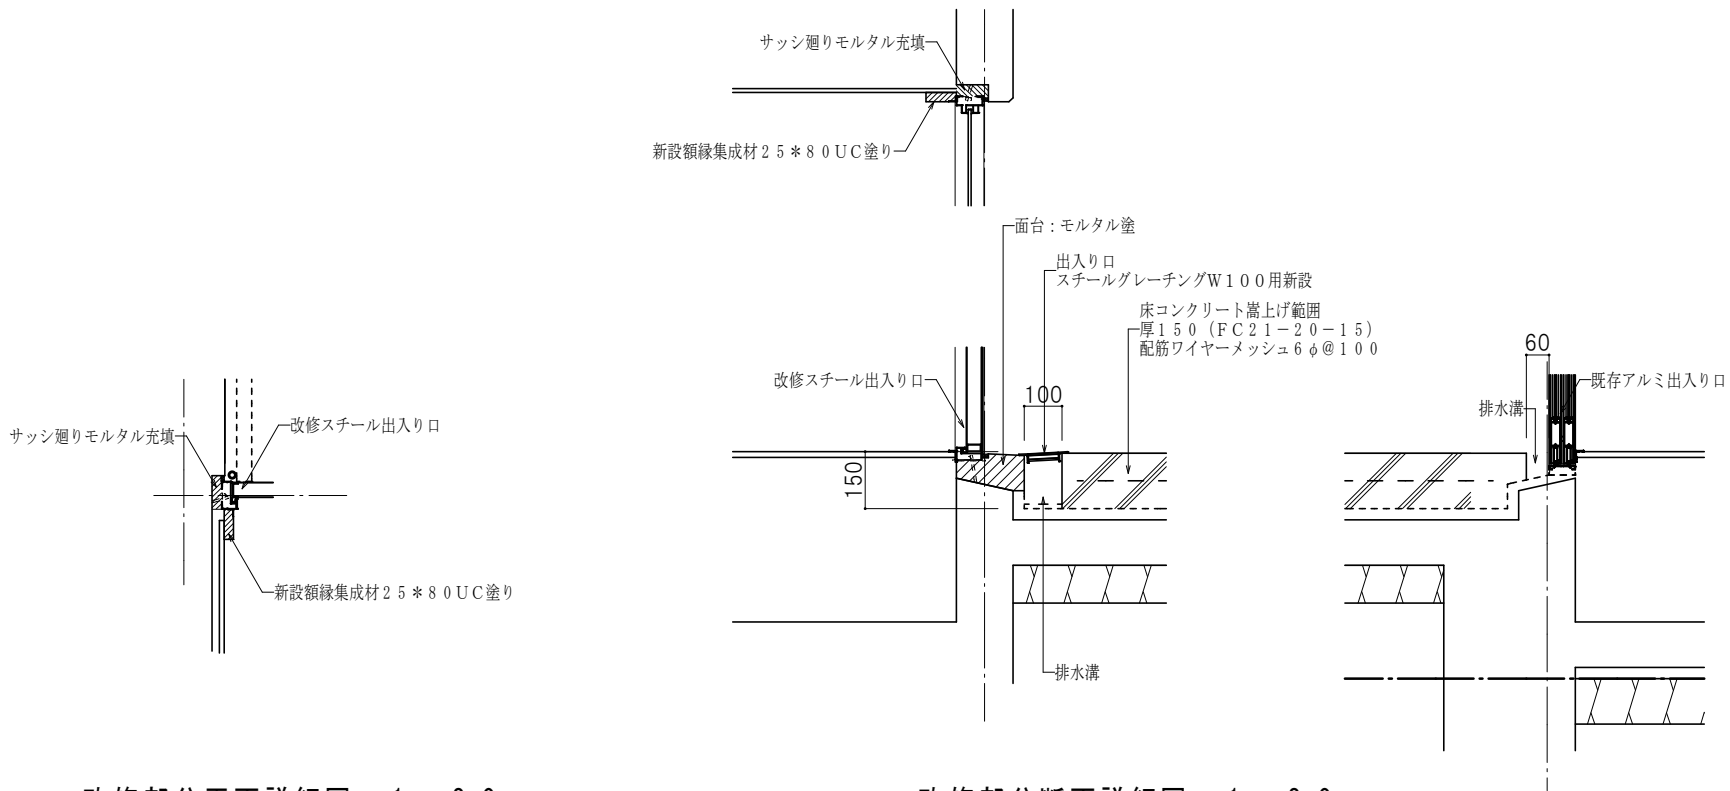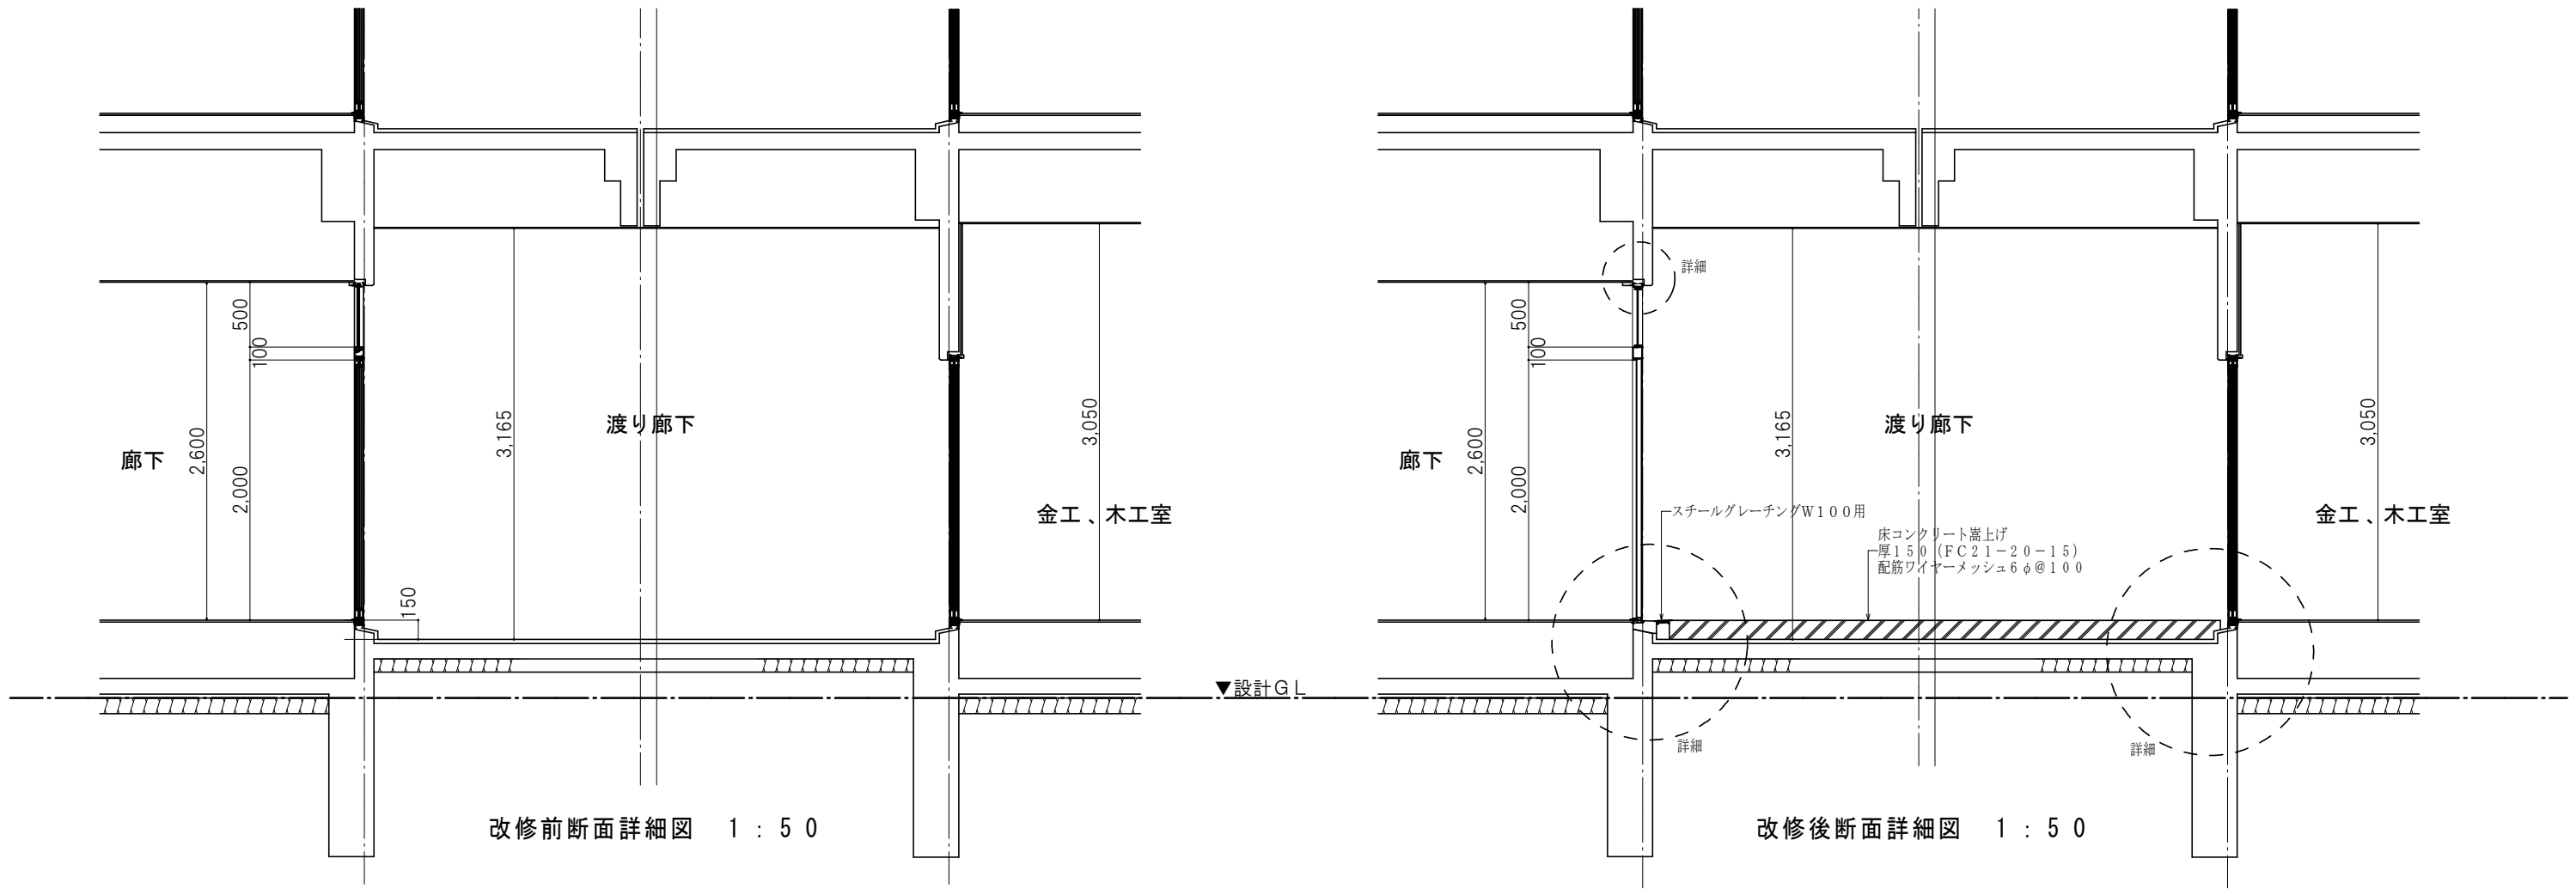


符号	改修後 S D	数量 : 1
室名	廊下	
形式	袖付パネル付き両開きドア	
見込、W H	70、W1600*H2000 (ドア有効寸法)	
材質	スチール (防火仕様)、沓摺 S U S ( A T 型 )	
仕上	S O P、A 種	
硝子	6.8ミリ網入り、透明	
金物	丁番、レバーハンドル、戸当たり、D C (ストップ無し) J	
備考	順位調整器付き	

有限 会社 岡田建築設計事務所 広島県三次市島新町1106番地1 TEL (0824) 63-4306 FAX (0824) 63-4314	一級建築士事務所広島県知事登録 22 (1) 0548号 一級建築士登録 188766号 岡田 治幸	製 図	工事名称 君田中学校給食搬入口改修 工事設計図	図名	縮尺	変 更 履 歴		設計年月日
		一級建築士登録 188766号 岡田治幸		改修前後断面詳細図	1/50		R06.11.27	
				改修後建具表	1/50		図面番号	
				改修部分詳細図	1/20			A-02

配線機器材料表

メタルモール	A形
同上付属品	コンビネーションコネクターA型
同上付属品	ブッシング A型
同上付属品	ジョイントキャップ
同上付属品	スイッチボックス1口用、A型(浅型)
埋め込みコンセントP付き	新金 2P15A*2

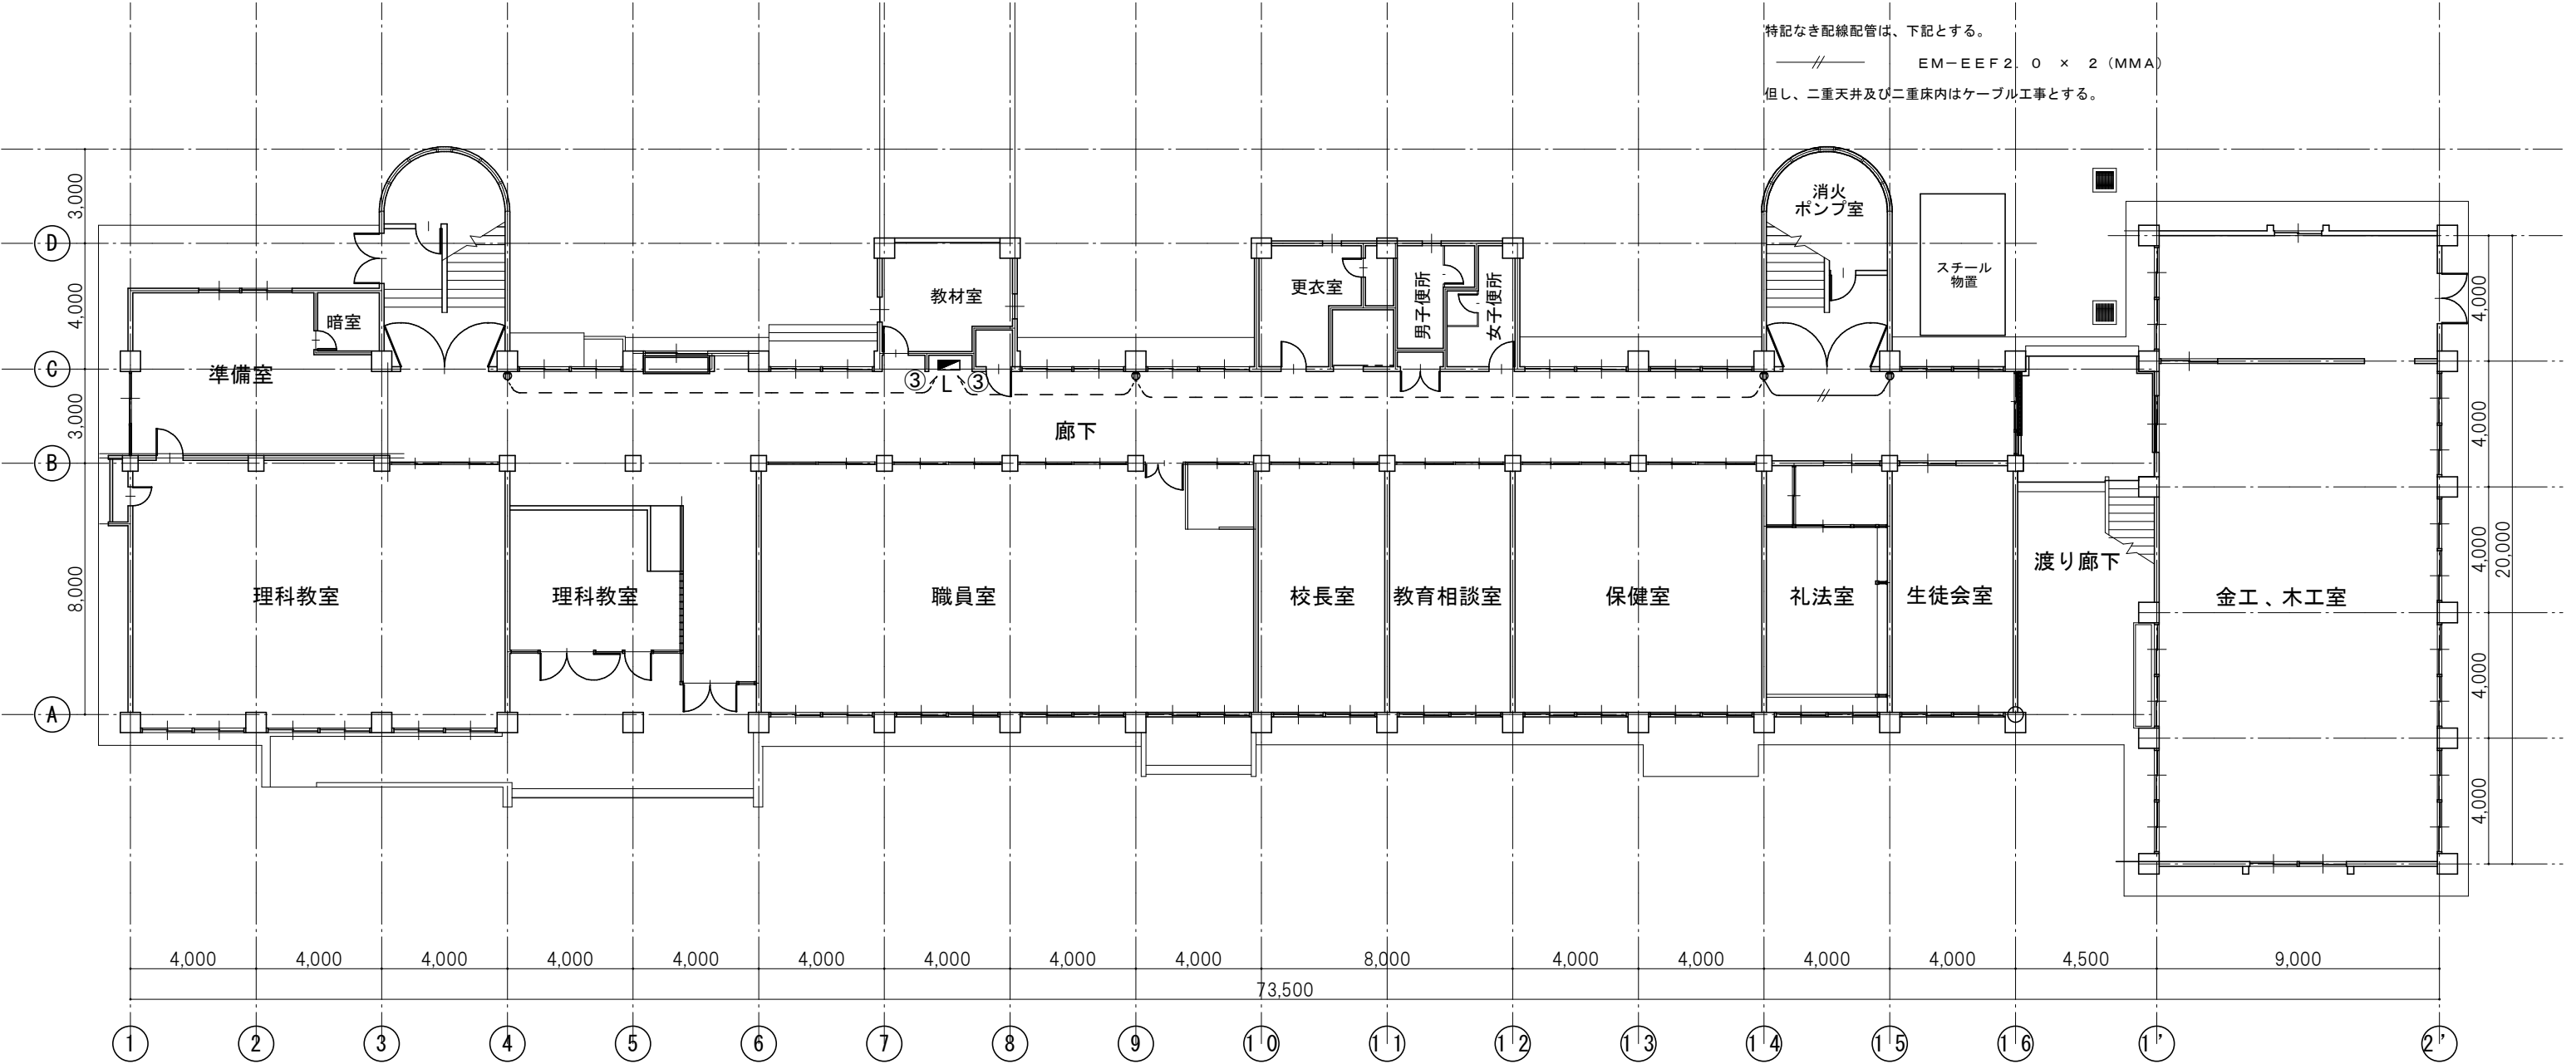

1階電気設備図 1 : 200

有限 会社 岡田建築設計事務所 広島県三次市島郷町1106番地1 TEL (0824) 63-4306 FAX (0824) 63-4314	一級建築士事務所広島県知事登録 22(1)0548号 一級建築士登録 188766号 岡田 治幸	製 図 一級建築士登録 188766号 岡田治幸	工事名称 君田中学校給食搬入口改修 工事設計図	図名	縮尺	変更履歴		設計年月日
				1階電気設備図	1/200			R06.11.14
								図面番号 E-01