

平面図


S=1:500



水路工
L=10.0m


展開図

S=1:300

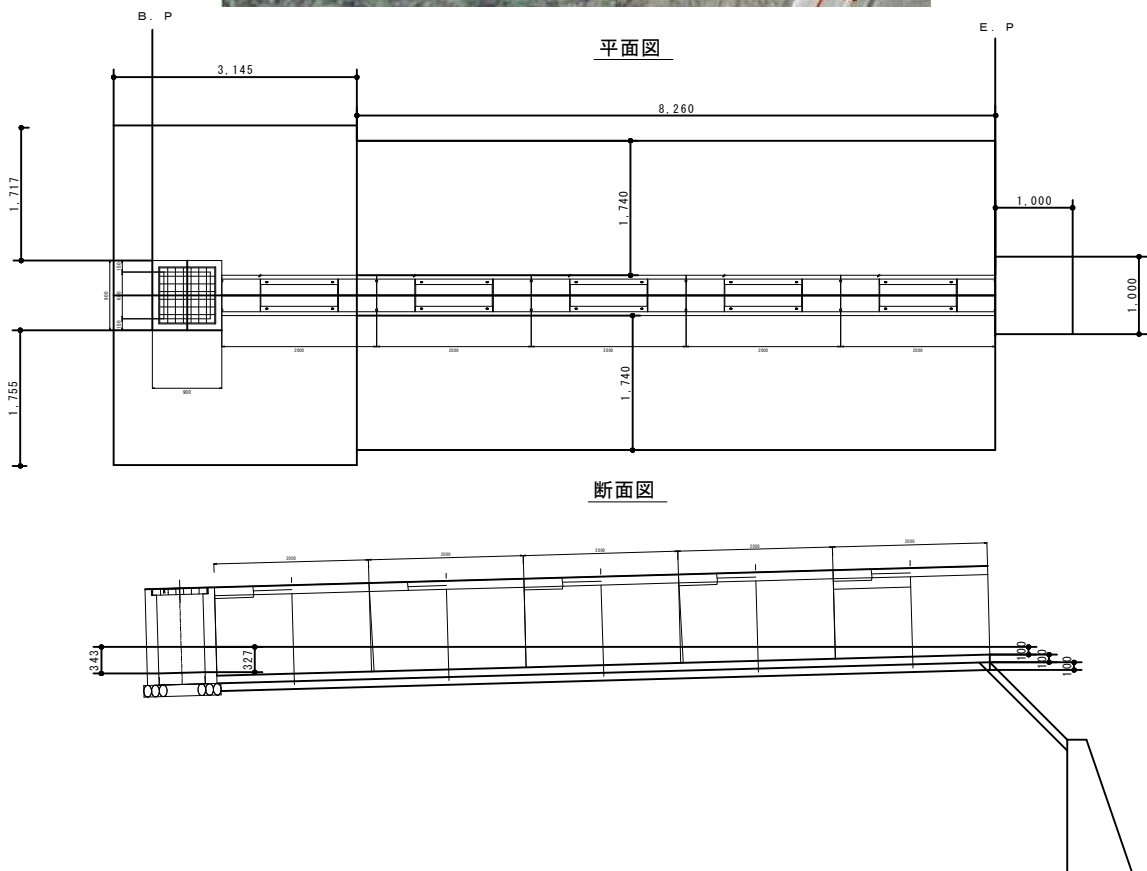

構造図


S=1:20

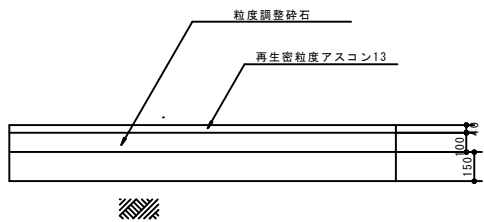

VS側溝横断用


300×1000サイズ

S=1/50

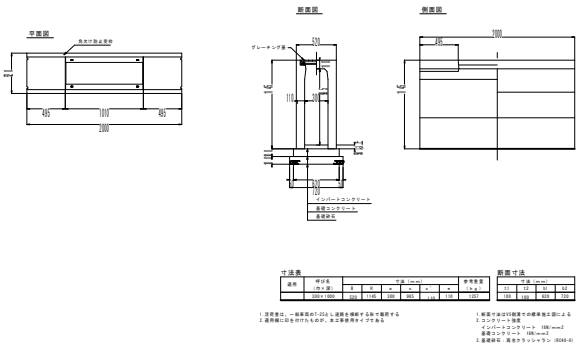

1号集水樹


S=1:50

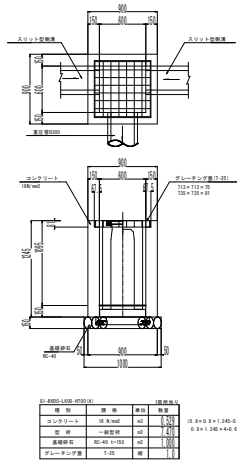

横断面

S=1:100


E.P

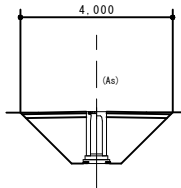

W1 (表層) =3.88
W2 (路盤) =3.88

E (SE) キ=3.3
Fu =2.3
K=0.1


+5.0

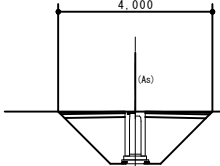

W1 (表層) =2.80
W2 (路盤) =2.90

E (SE) キ=3.3
Fu =2.3
K=0.7

BP

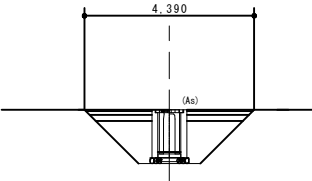

W1 (表層) =3.49
W2 (路盤) =3.49

E (SE) キ=4.0
Fu =2.8
K=1.0

工事名	市道切松線 道路修繕工事		
図面名	三次市甲奴町小重		
作成年月日	設計図		
縮尺	図示	図面番号	1/1
会社名			
事業者名	三次市		