

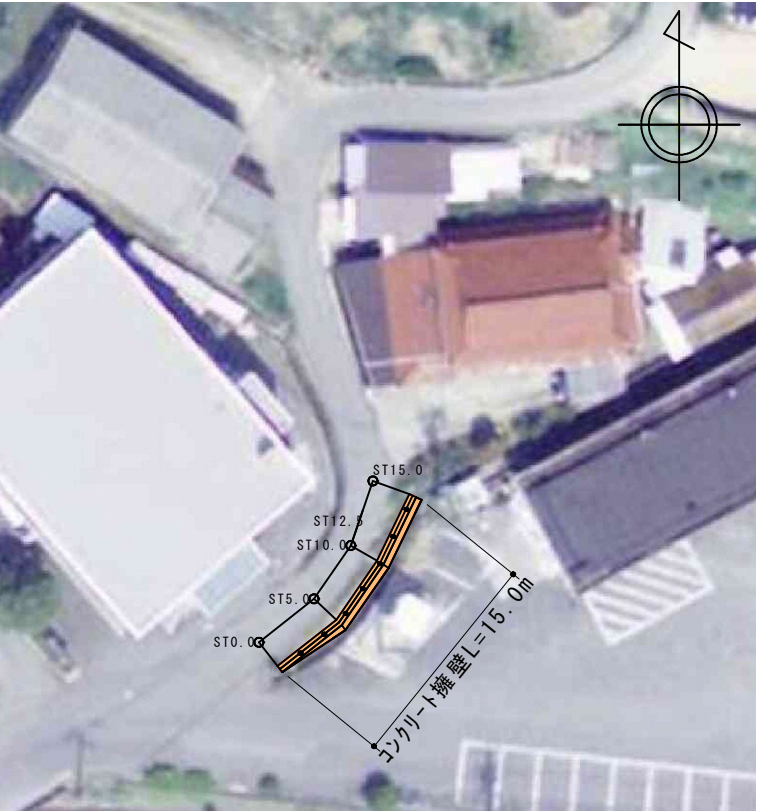






平面図 S=1/500

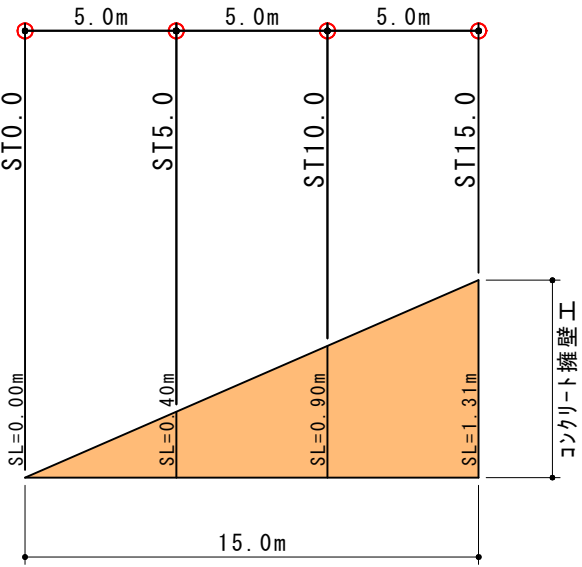

展開図 S

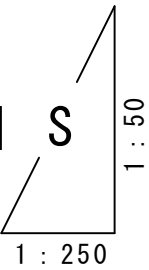


横断図 S=1/100

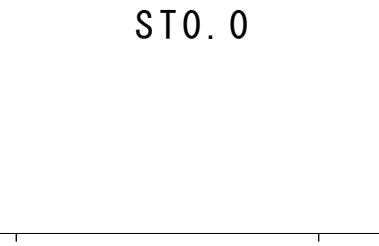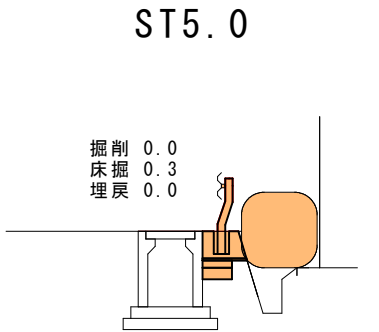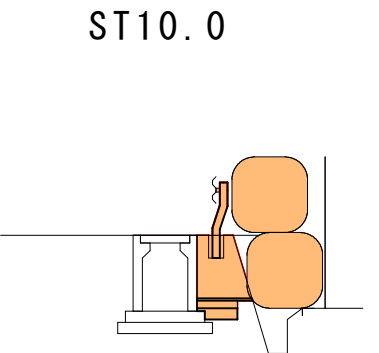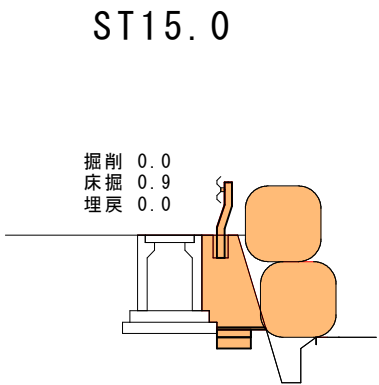

構造図

【コンクリート擁壁】S=1/20

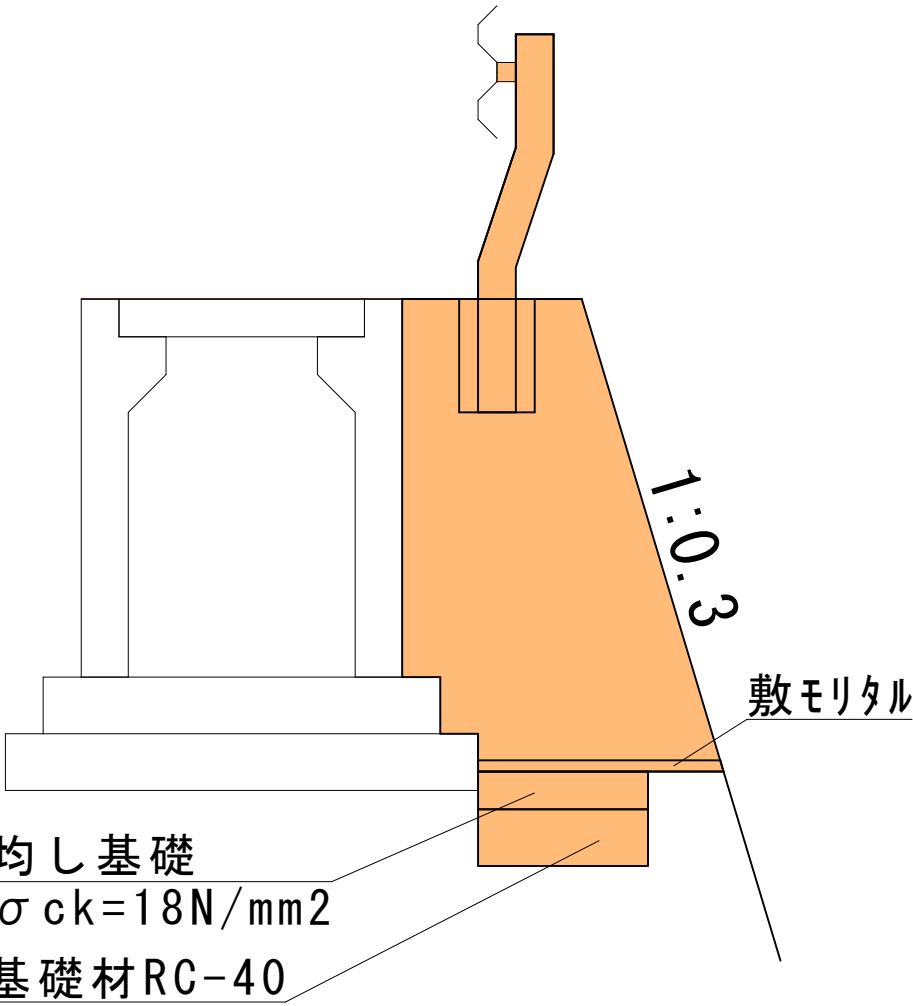

コンクリート擁壁数量表					
測点	コンクリート	型枠	基面整正	均し基礎	基礎砕石
ST0.0	0.00	0.00	0.00	0.00	0.00
ST5.0	0.20	0.40	0.39	0.04	0.06
ST10.0	0.52	0.90	0.44	0.05	0.07
ST15.0	0.79	1.31	0.45	0.05	0.07

路線名	市道西野146号線		
図面名	計画図		
施工位置	甲奴町西野 地内		
縮尺	図示	図面番号	1 / 1
三次市甲奴支所			