



図面番号		縮尺	
工種	舗装修繕工事		
種別	平面図・標準断面図	番号	1 / 2
路線名	一般県道羽出庭三良坂線		
工事箇所	三次市三和町下板木地内		
三次市			


平面図 S=1:3000

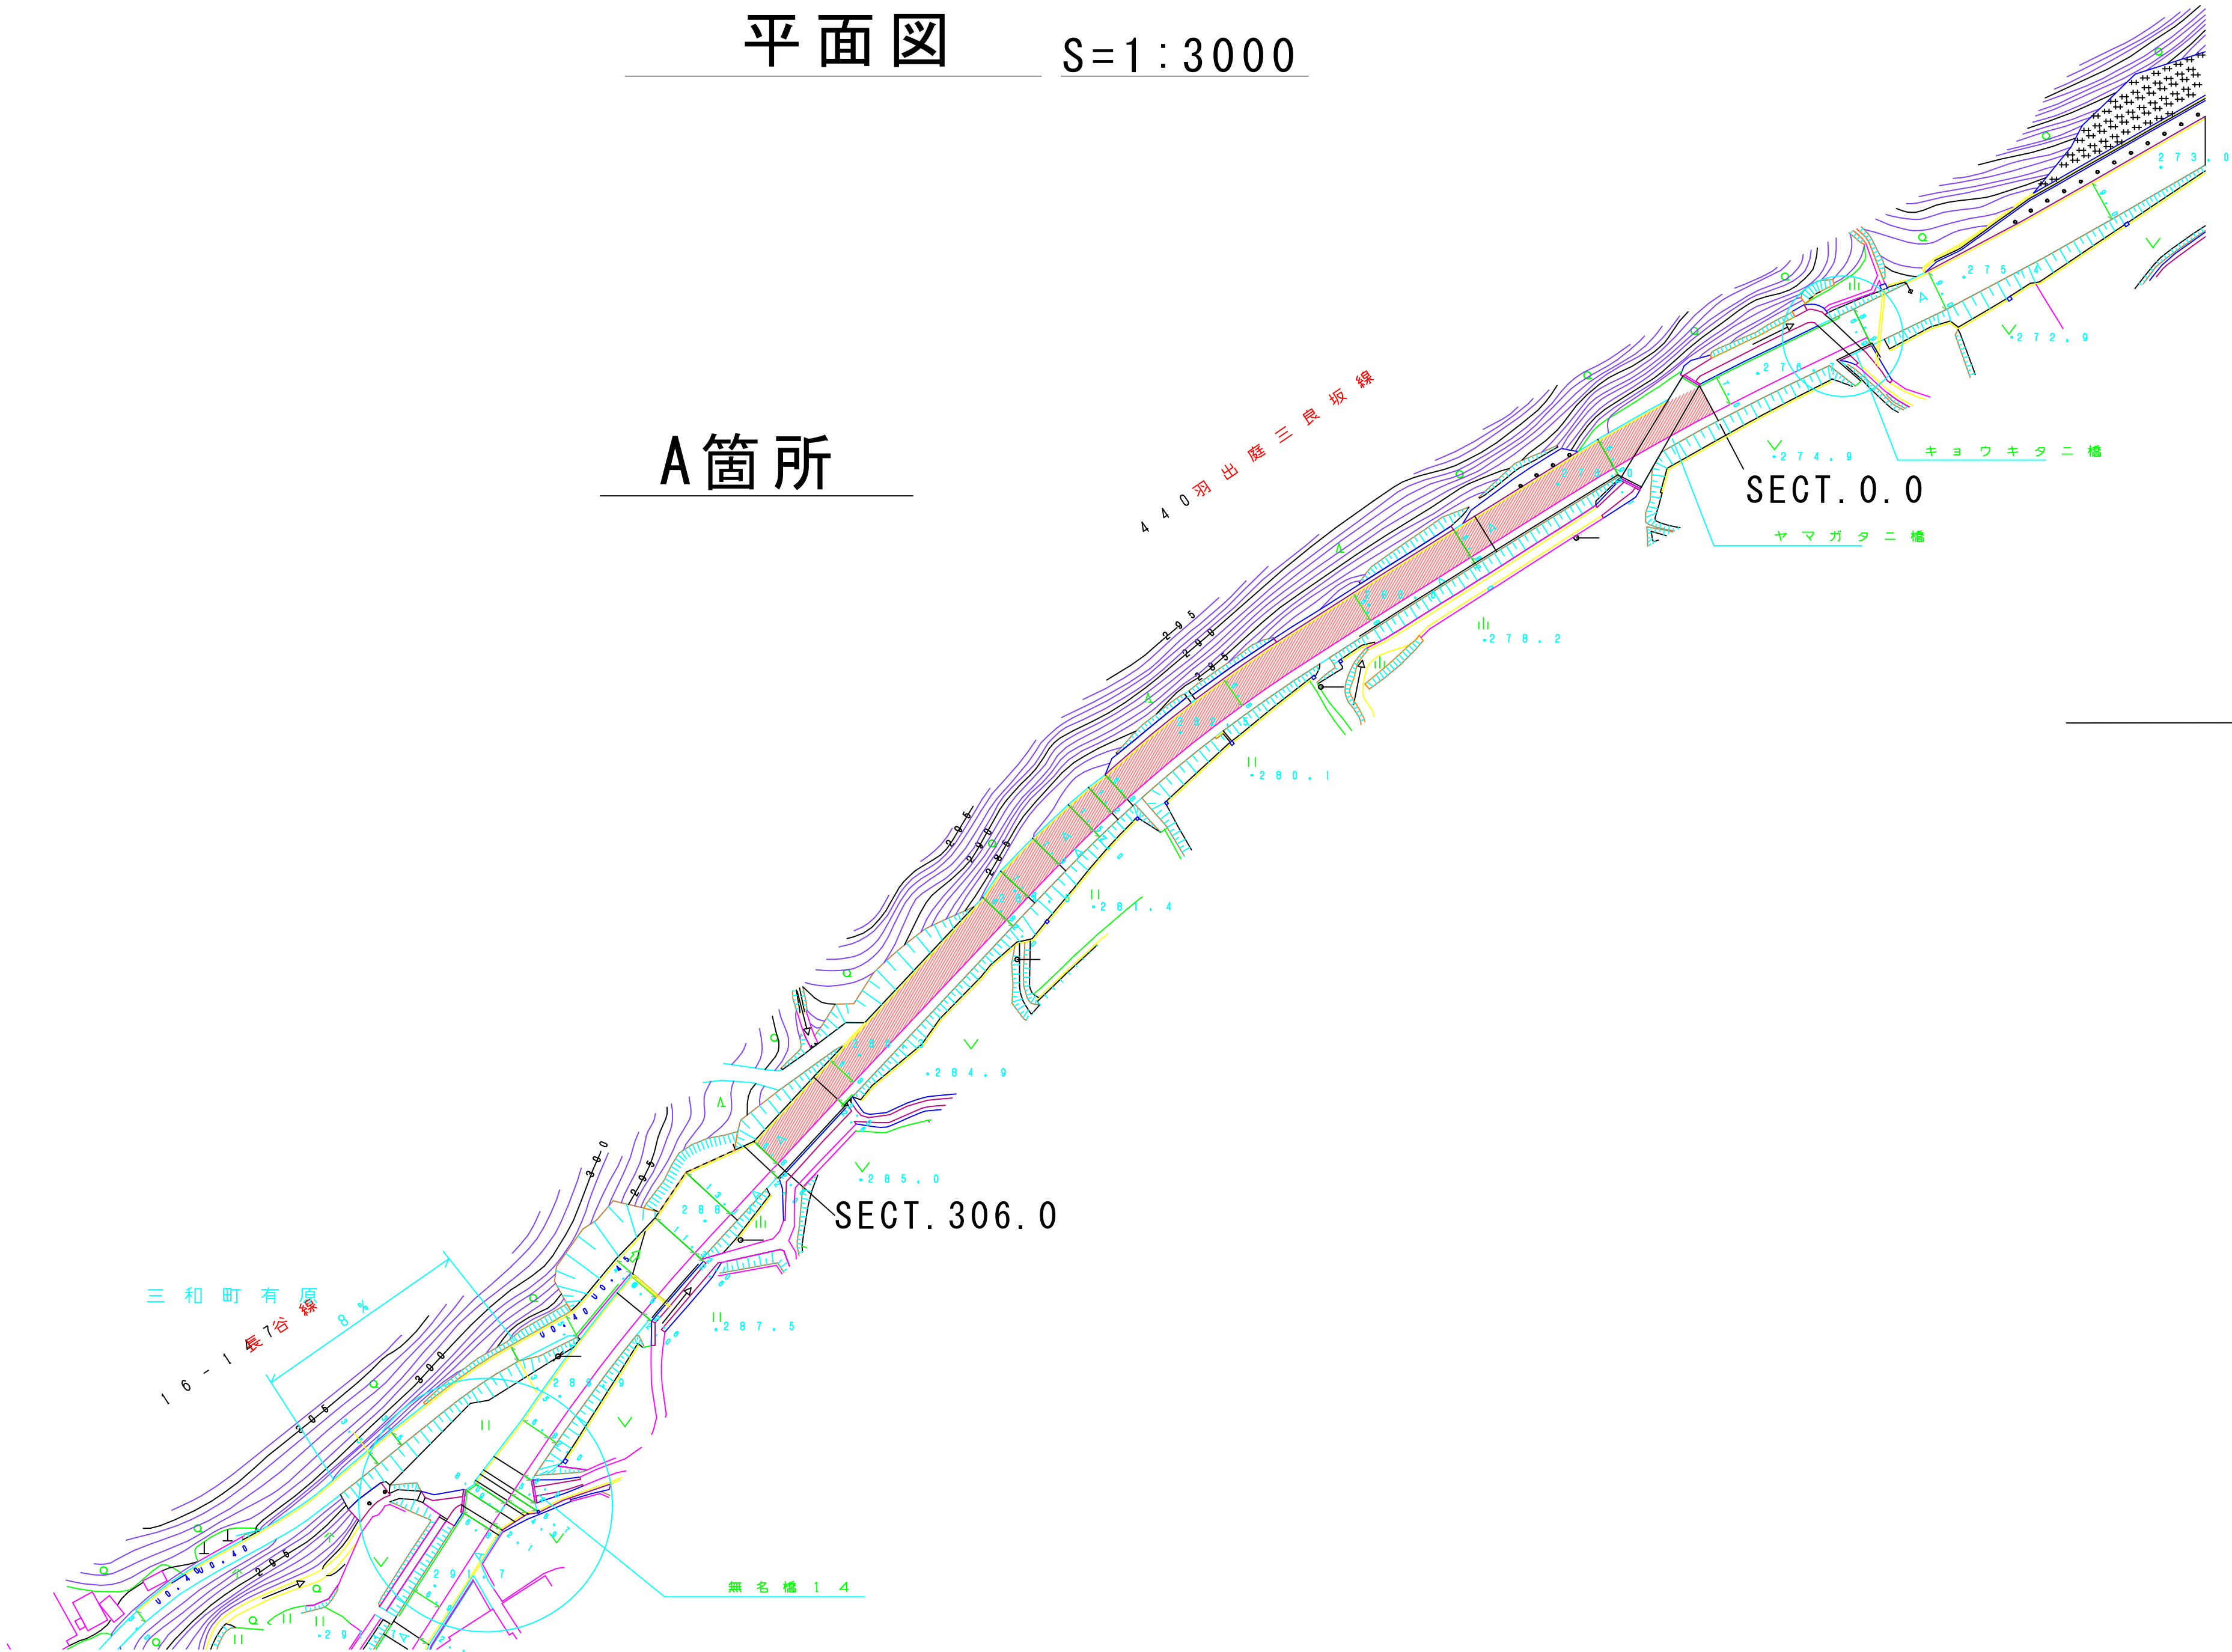

標準断面図 S=1:100

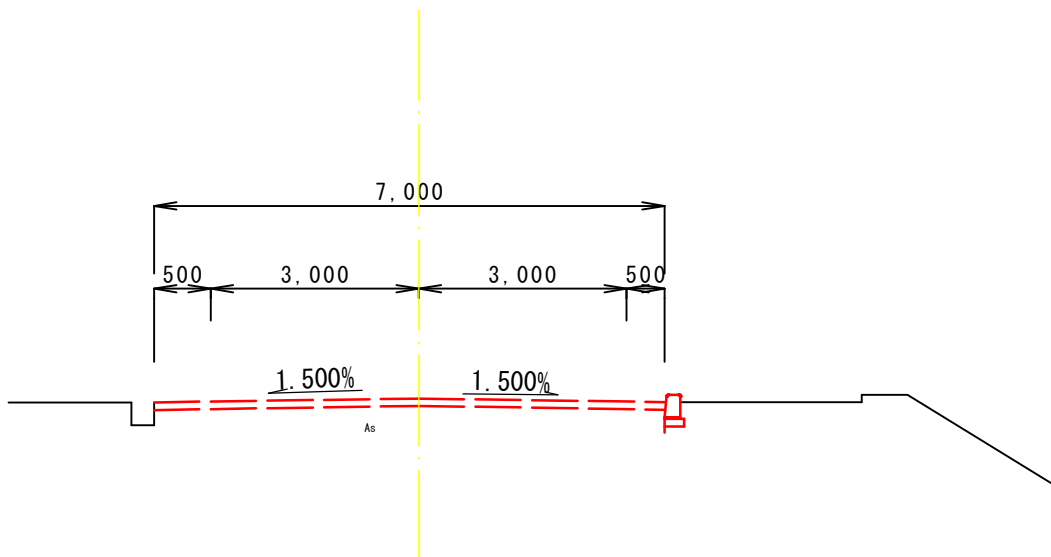

車道舗装

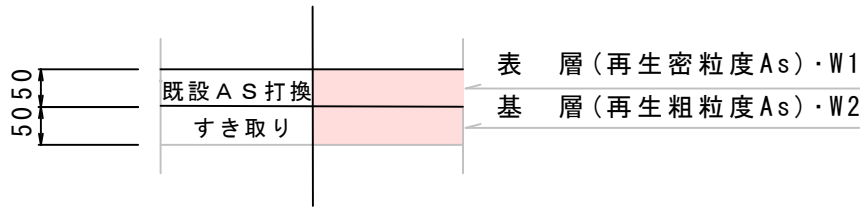


図面番号		縮尺	
工種	舗裝修繕工事		
種別	平面図・標準断面図	番号	2 / 2
路線名	一般県道羽出庭三良坂線		
工事箇所	三次市三和町下板木地内		
三次市			

平面図


S=1:3000

B箇所

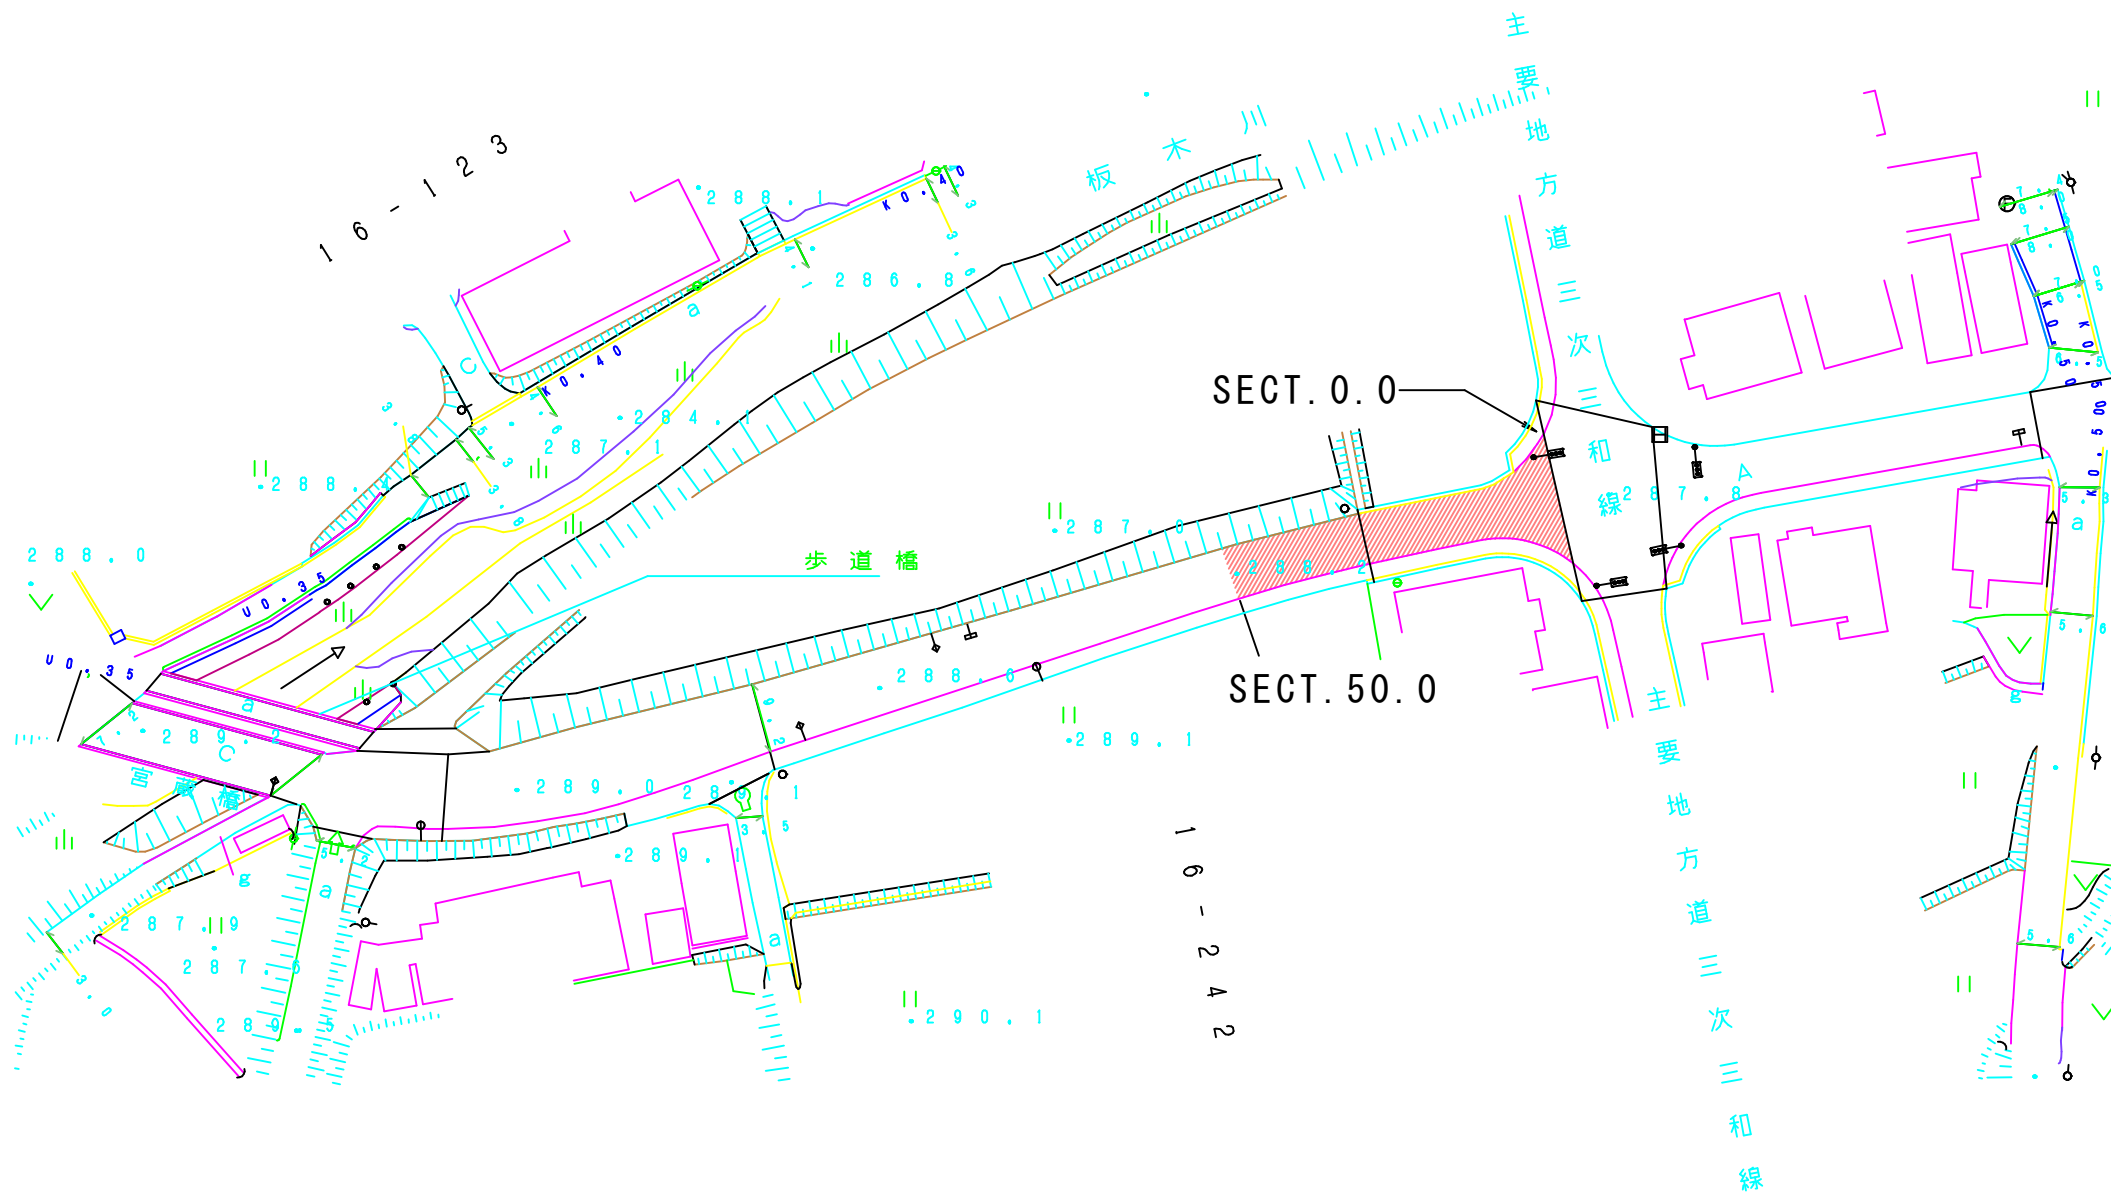

標準断面図

S=1:100

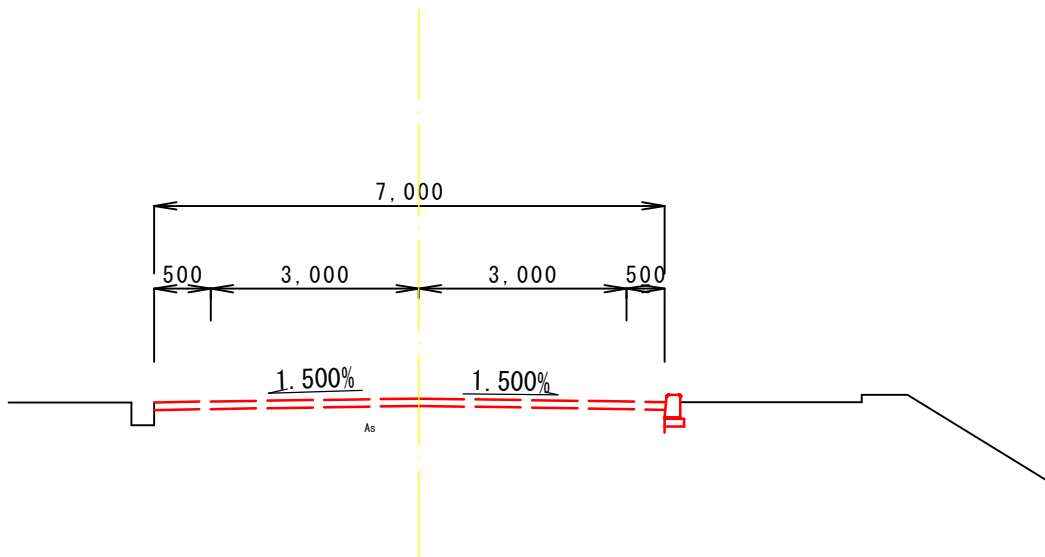

車道舗装

