





三良坂町 仁賀 中山

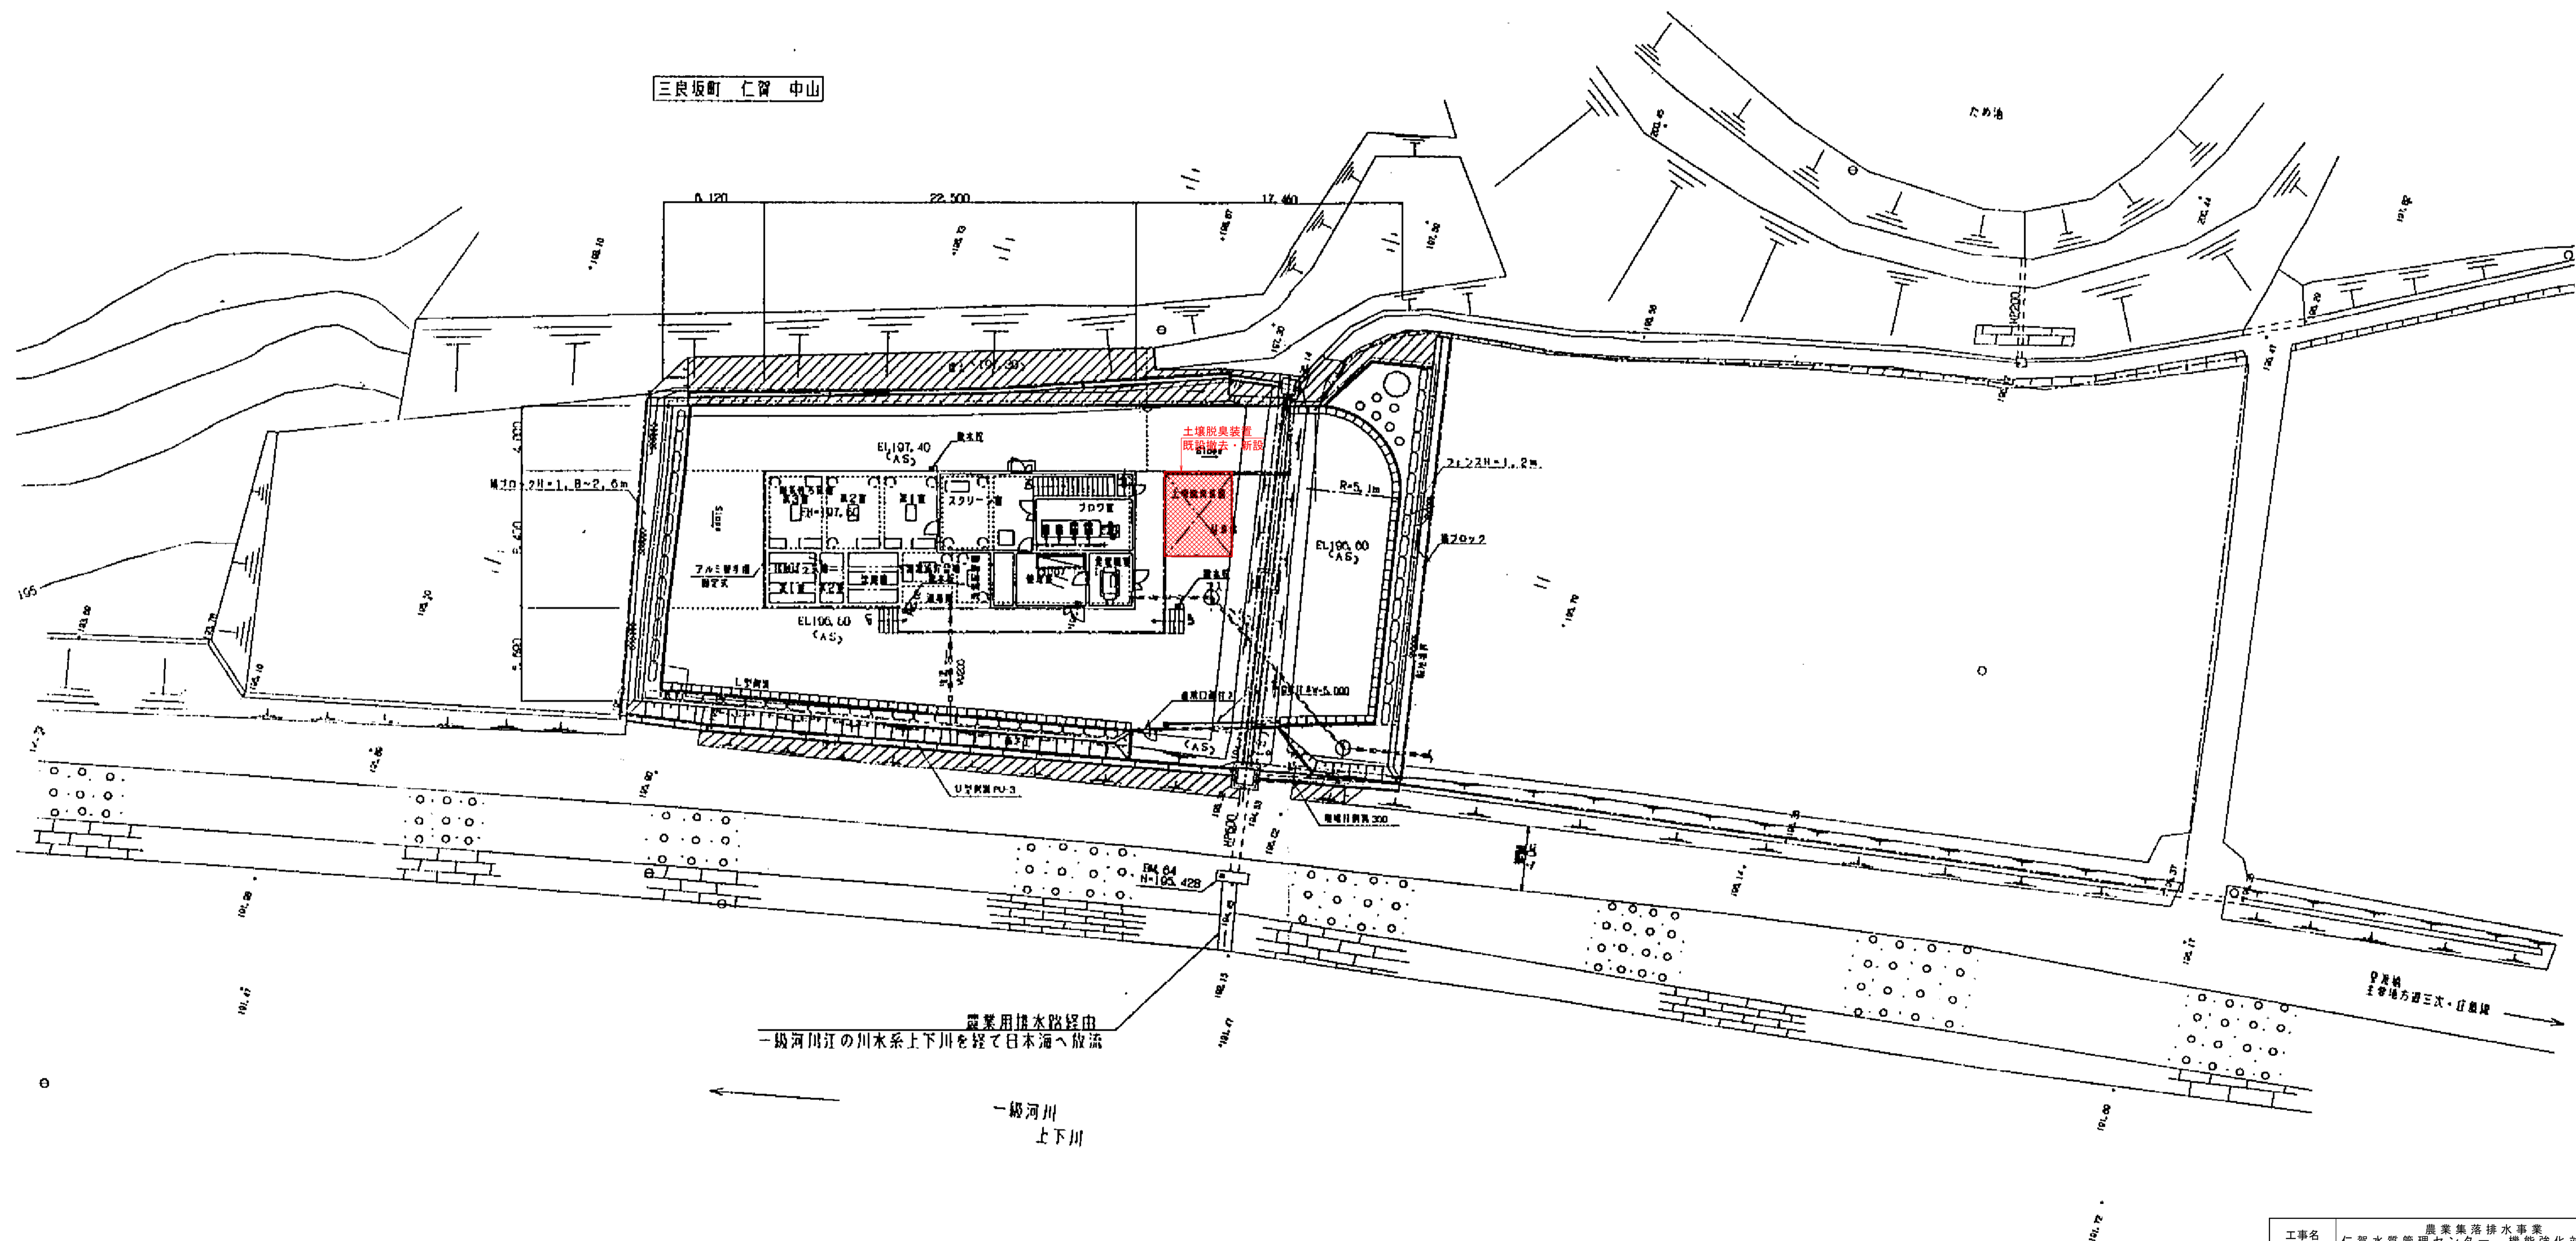

計画平面図
S=1:200



工事名	農業集落排水事業 仁賀水質管理センター機能強化対策工事		
図面名	計画平面図		
年月日	令和 年 月		
縮尺	1:200	図面番号	M-1
会社名	広島県土地改良事業団体連合会		
事業主体	広島県 三次市		

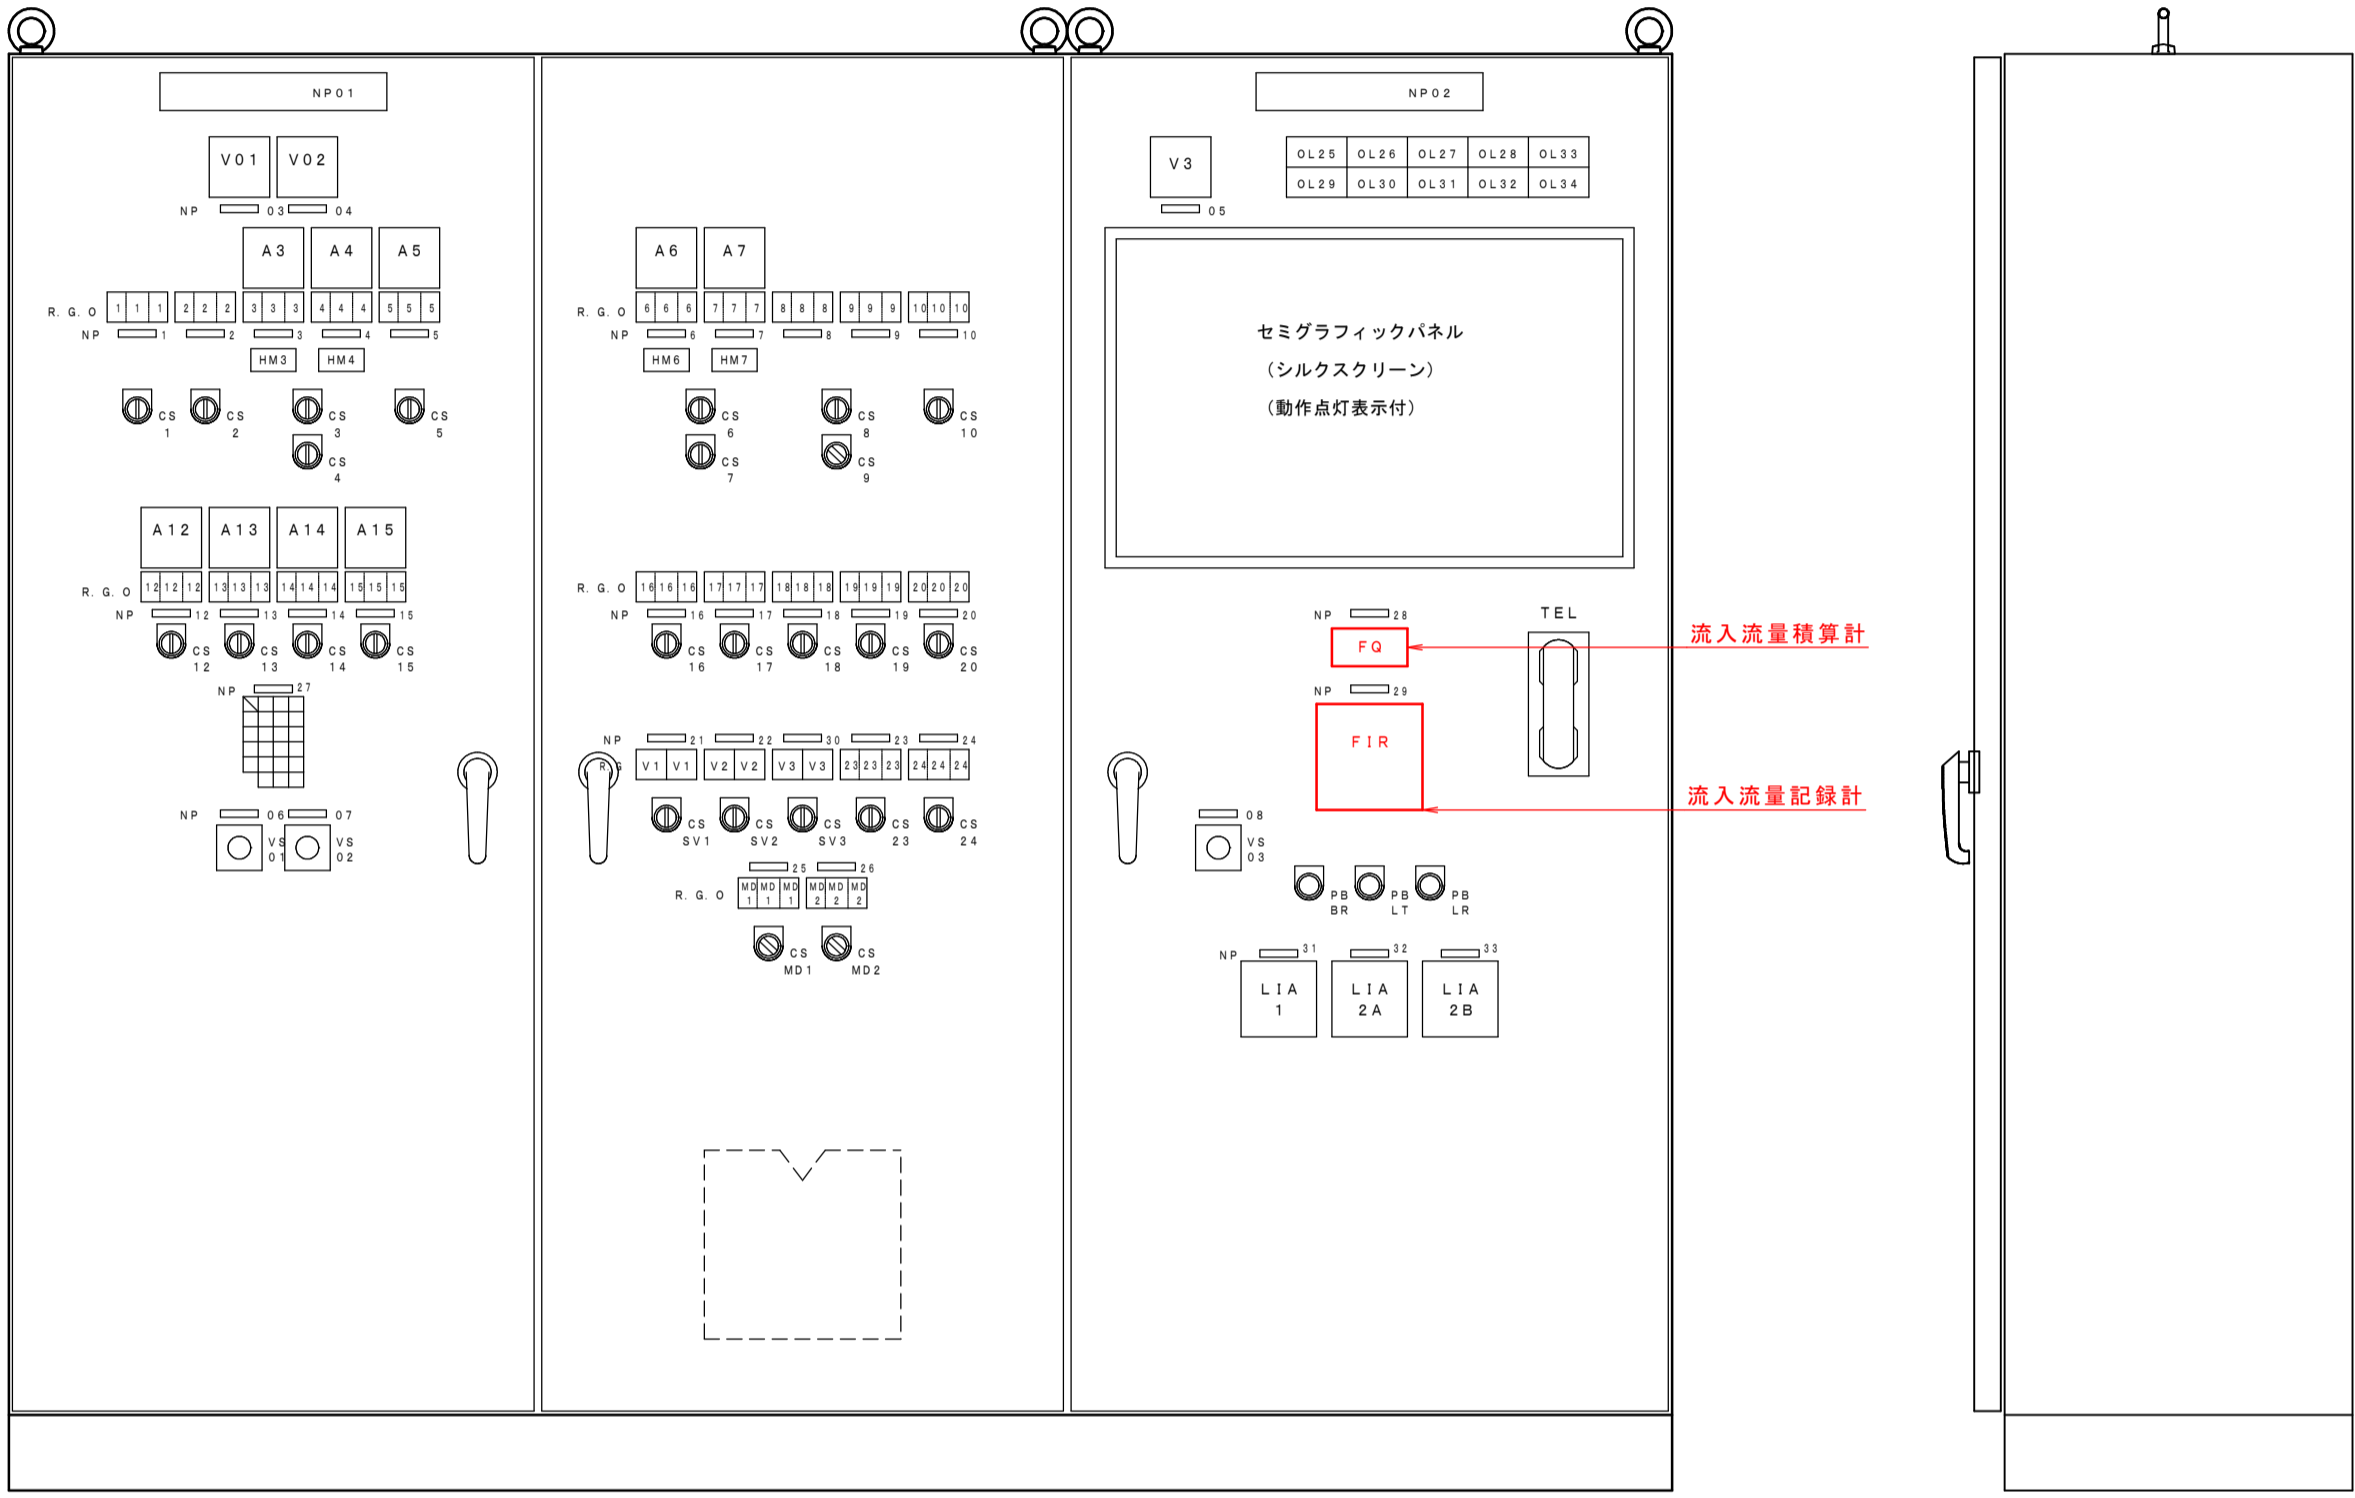

動力制御盤

計装監視盤

制 御 盤 外 形 図

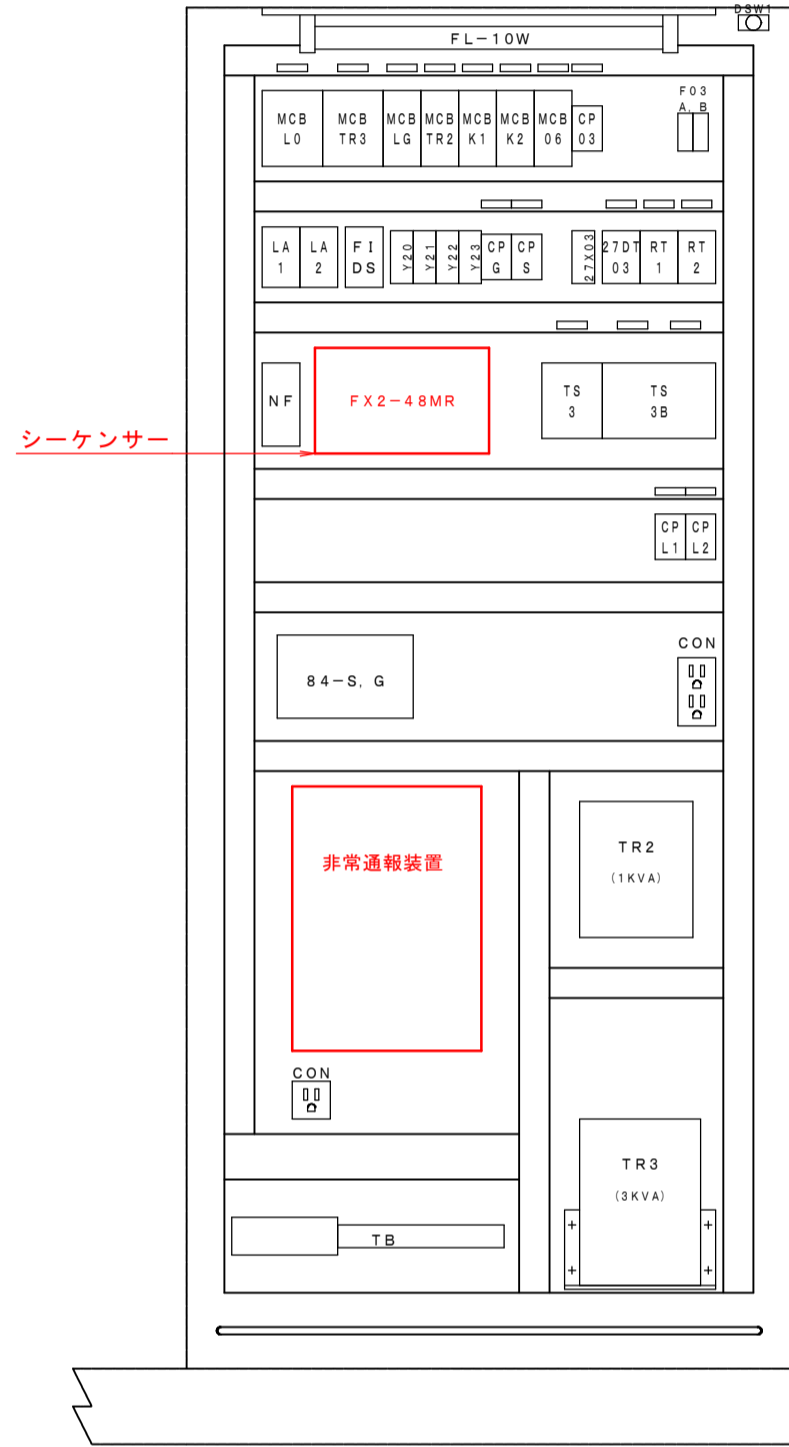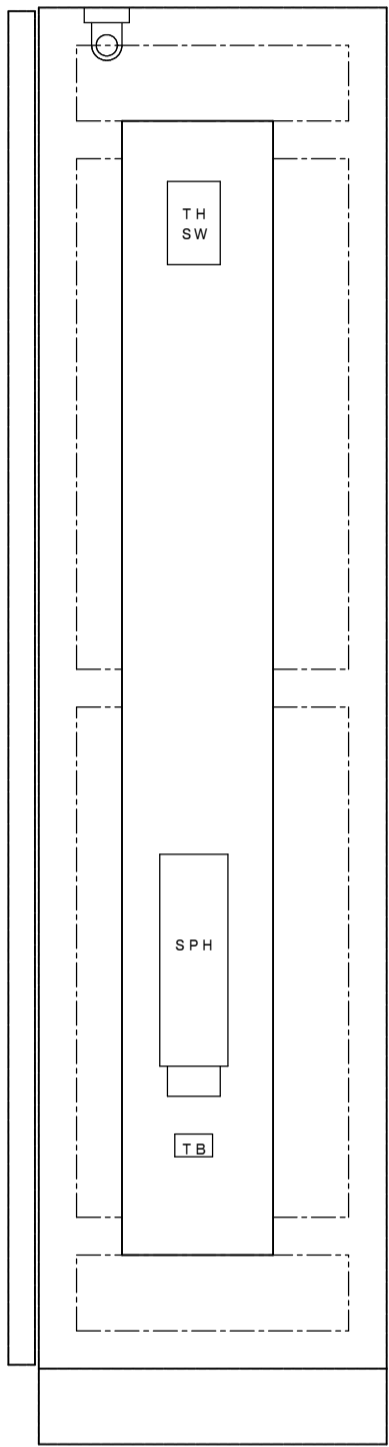


計装監視盤


内 部 配 置 図

工事名	農業集排水事業 仁賀水質管理センター機能強化対策工事		
図面名	制御盤外形図・内部配置図		
年月日	令和 年 月		
縮 尺	1 : 1 0	図面番号	E - 1
会社名	広島県土地改良事業団体連合会		
事業主体	広 島 県 三 次 市		

空気管リスト	
記 号	名 称
Ⓐ	接触ばっ気槽 第1室 散気装置へ
Ⓑ	接触ばっ気槽 第2室 散気装置へ
Ⓒ	スカムスキマ 返送水ポンプへ
Ⓓ	沈殿槽汚泥引抜ポンプへ
Ⓔ	ばっ気沈砂槽 散気装置へ
Ⓕ	ばっ気沈砂槽 沈砂排出ポンプへ
Ⓖ	汚泥濃縮貯留槽 汚泥貯留槽 散気装置へ
Ⓗ	嫌気性濾床槽第1室・第2室・第3室 攪拌装置へ
Ⓘ	空気逃し

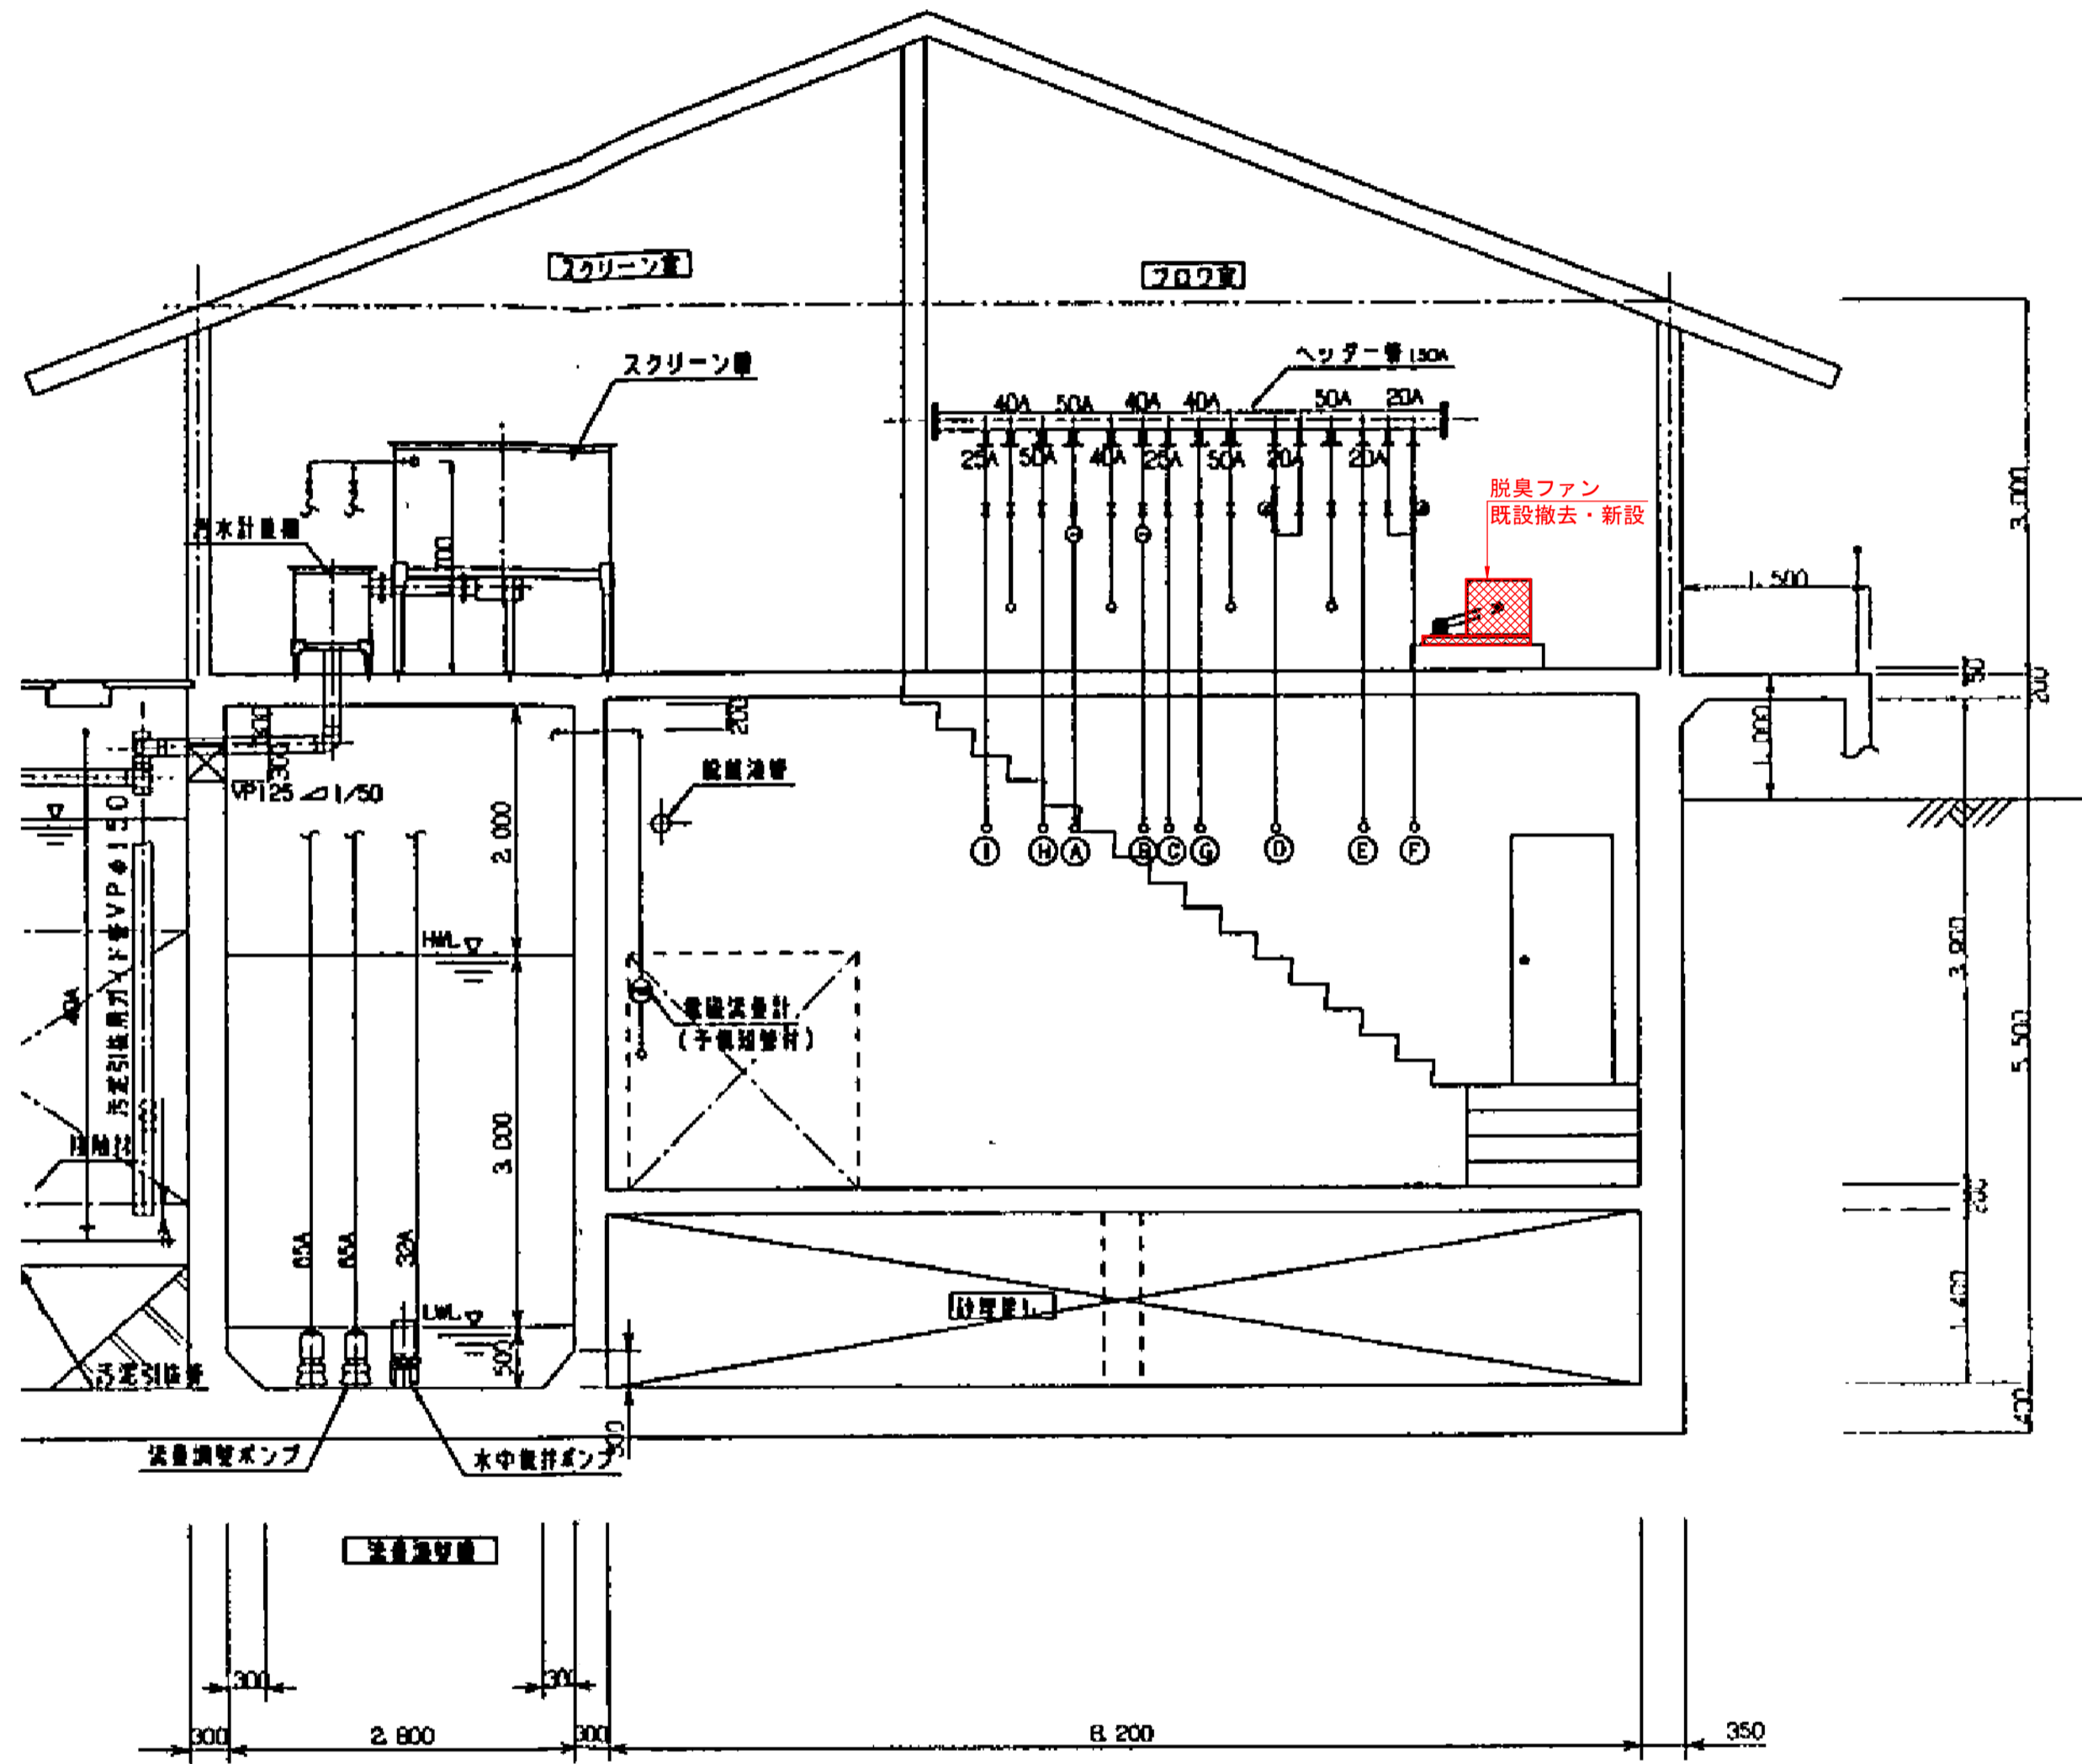


A - A 断面図
S=1:50

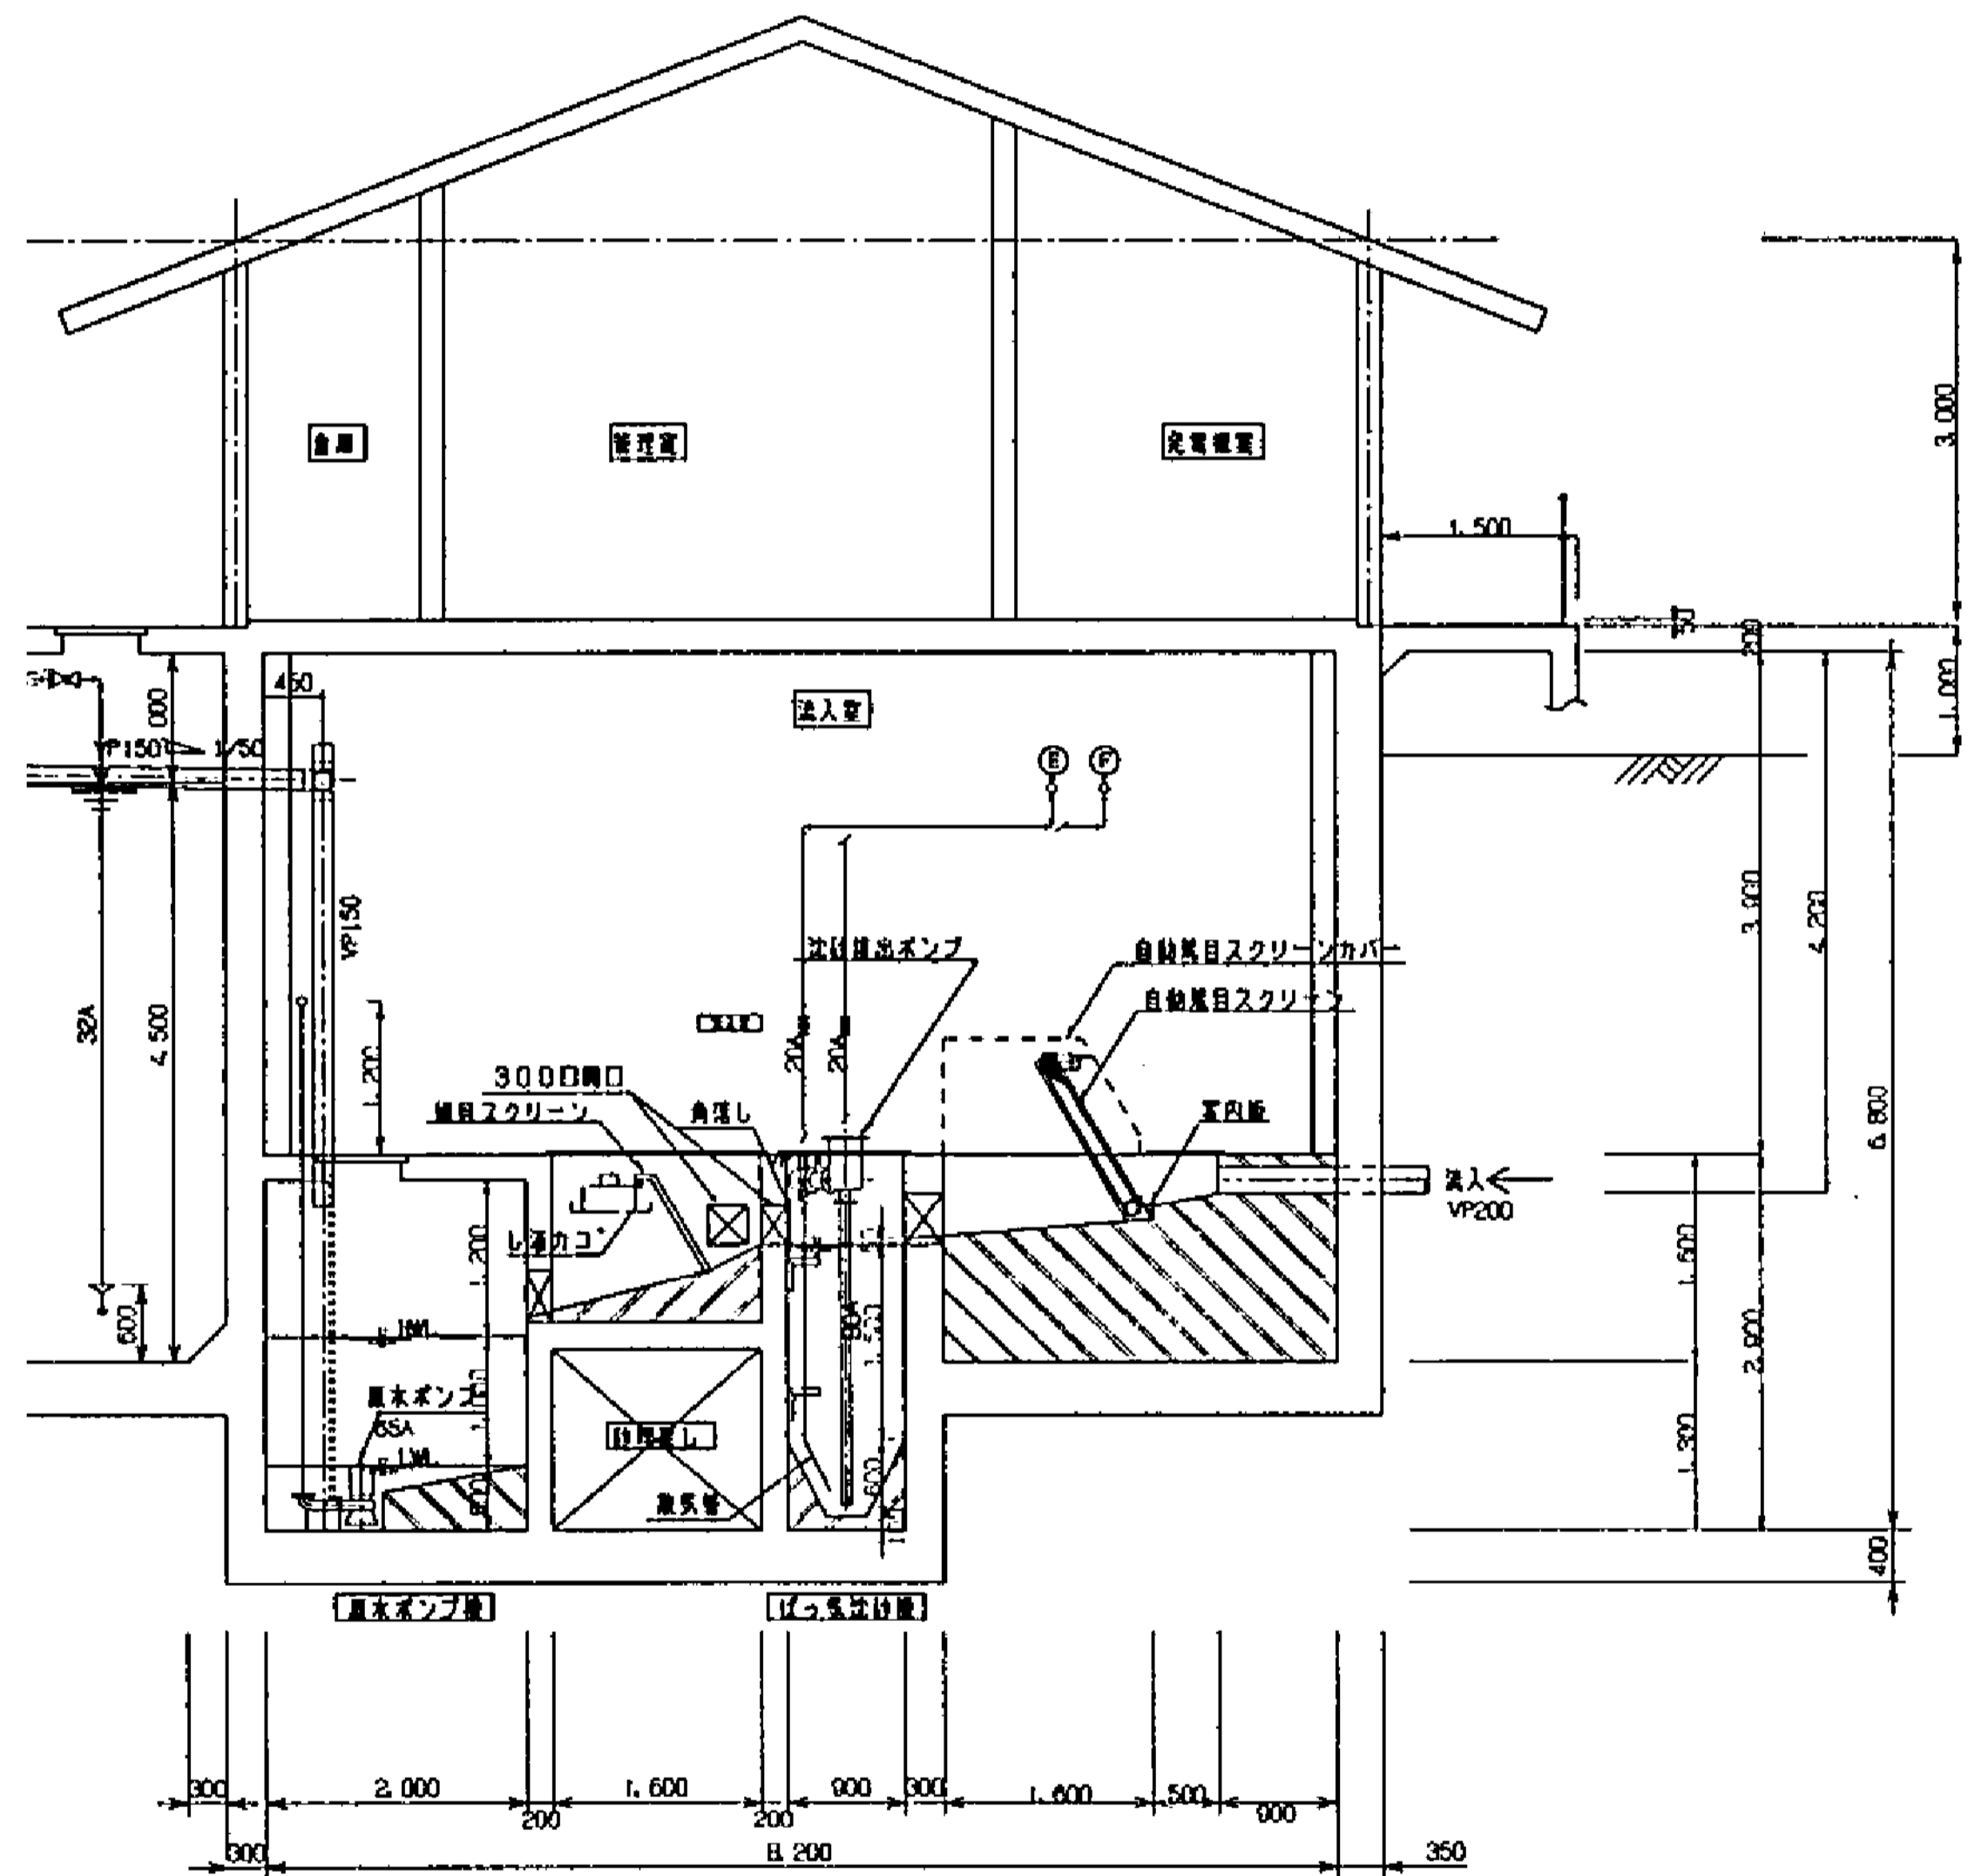

B - B 断面図
S=1:50

工事名	農業集落排水事業 仁賀水質管理センター機能強化対策工事		
図面名	設備断面図（A-A、B-B）		
年月日	令和 年 月		
縮 尺	1:50	図面番号	M- 3
会社名	広島県土地改良事業団体連合会		
事業主体	広島県 三次市		

空気管リスト	
記 号	名 称
(A)	接触ばっ気槽 第1室 散気装置へ
(B)	接触ばっ気槽 第2室 散気装置へ
(C)	スカムスキマ 返送水ポンプへ
(D)	沈殿槽汚泥引抜ポンプへ
(E)	ばっ気沈砂槽 散気装置へ
(F)	ばっ気沈砂槽 沈砂排出ポンプへ
(G)	汚泥濃縮貯留槽 汚泥貯留槽 散気装置へ
(H)	嫌気性濾床槽第1室・第2室・第3室 攪拌装置へ
(I)	空気送し

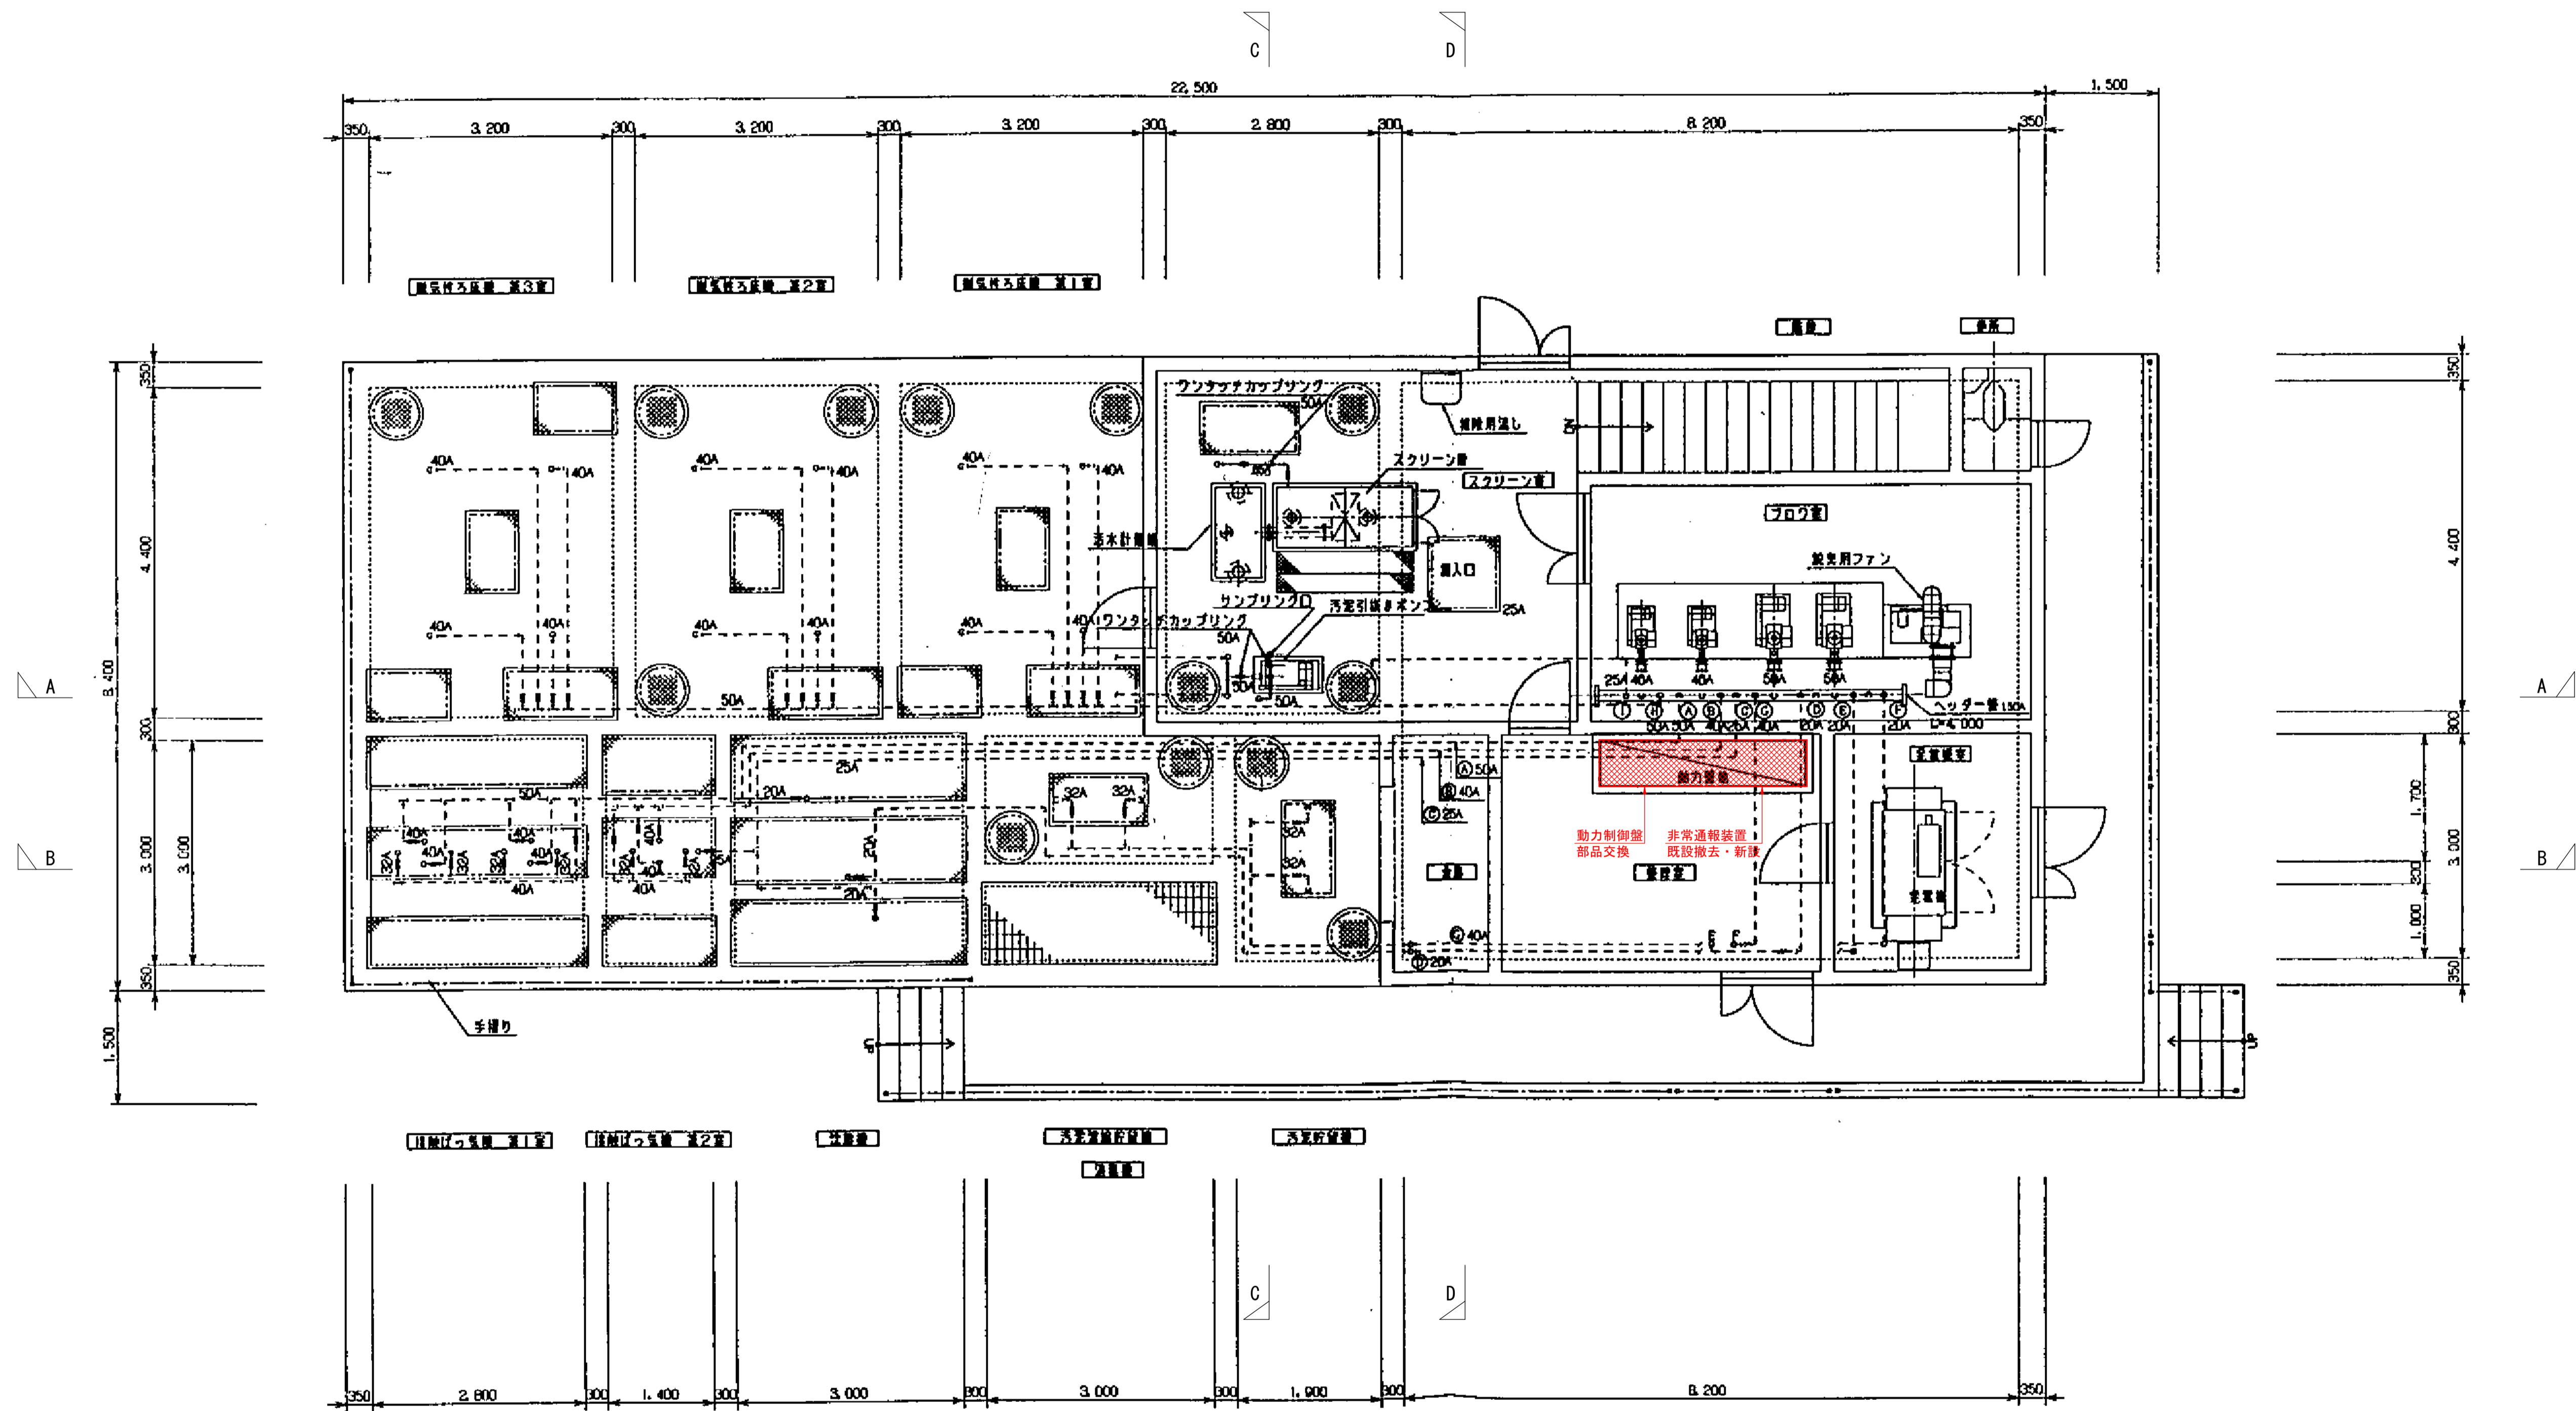

上 部 平 面 図
S=1:50

工事名	農業集落排水事業 仁賀水質管理センター機能強化対策工事		
図面名	上 部 平 面 図		
年月日	令和 年 月		
縮 尺	1:50	図面番号	M- 2
会社名	広島県土地改良事業団体連合会		
事業主体	広 島 県 三 次 市		