



平面図 scale 1/100

床面積
$25.000 \times 12.000 = 300.00\text{m}^2$


有限 会社 岡田建築設計事務所 広島県三次市島嶺町1106番地1 TEL (0824) 63-4306 FAX (0824) 63-4314	一級建築士事務所広島県知事登録 22(1)0548号 一級建築士登録 188766号 岡田 治幸	製 図	工事名称 八次学校給食共同調理場解体 工事設計図	図名 既存図_平面図	縮尺 1/100	変 更 履 歴	設計年月日
							R07.2.18 図面番号 A-05

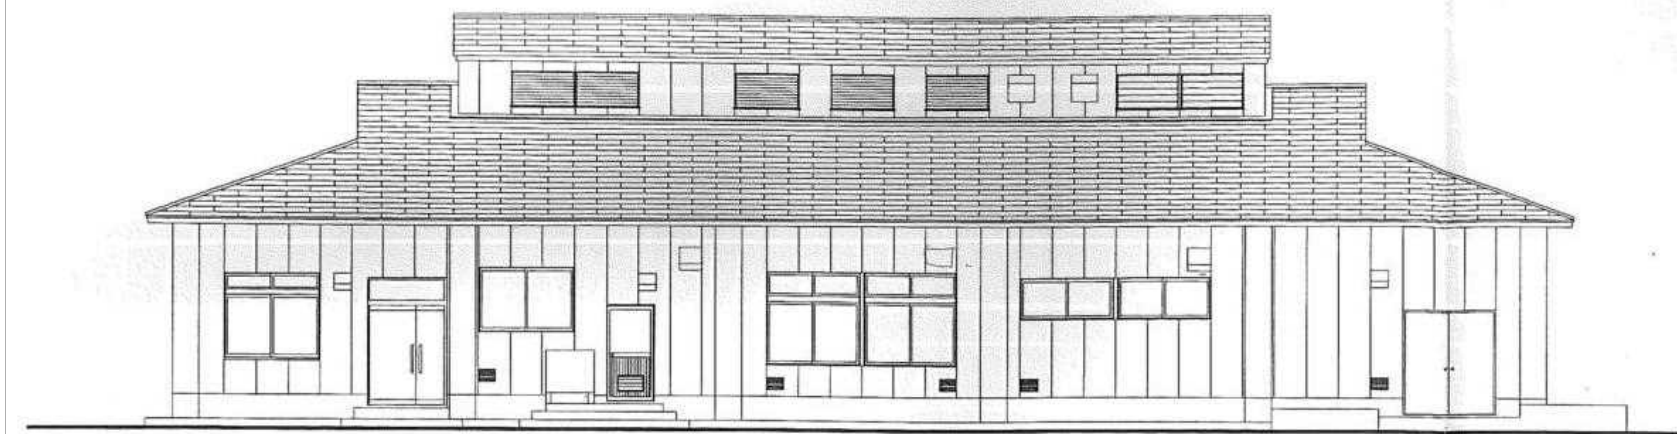

東面立面図 scale 1/100

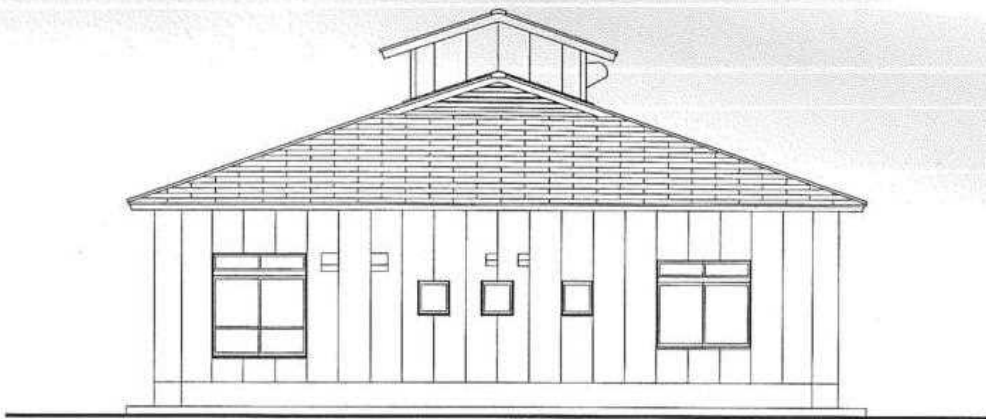

南面立面図 scale 1/100

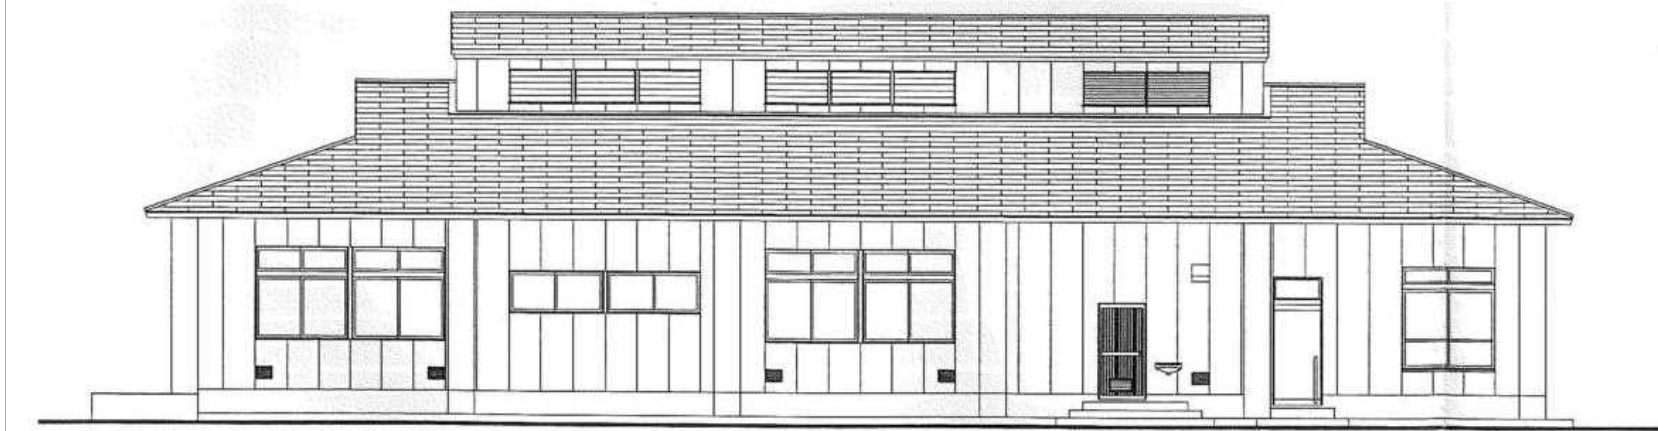

西面立面図 scale 1/100




北面立面図 scale 1/100

有限 会社 岡田建築設計事務所 広島県三次市島郷町1106番地1 TEL (0824) 63-4306 FAX (0824) 63-4314	一級建築士事務所広島県知事登録 22(1)0548号 一級建築士登録 188766号 岡田 治幸	製 図 一級建築士登録 188766号 岡田治幸	工事名称 八次学校給食共同調理場解体 工事設計図	図名 既存図_立面図	縮尺 1/100	変更履歴		設計年月日 R07.2.18
								図面番号 A-06





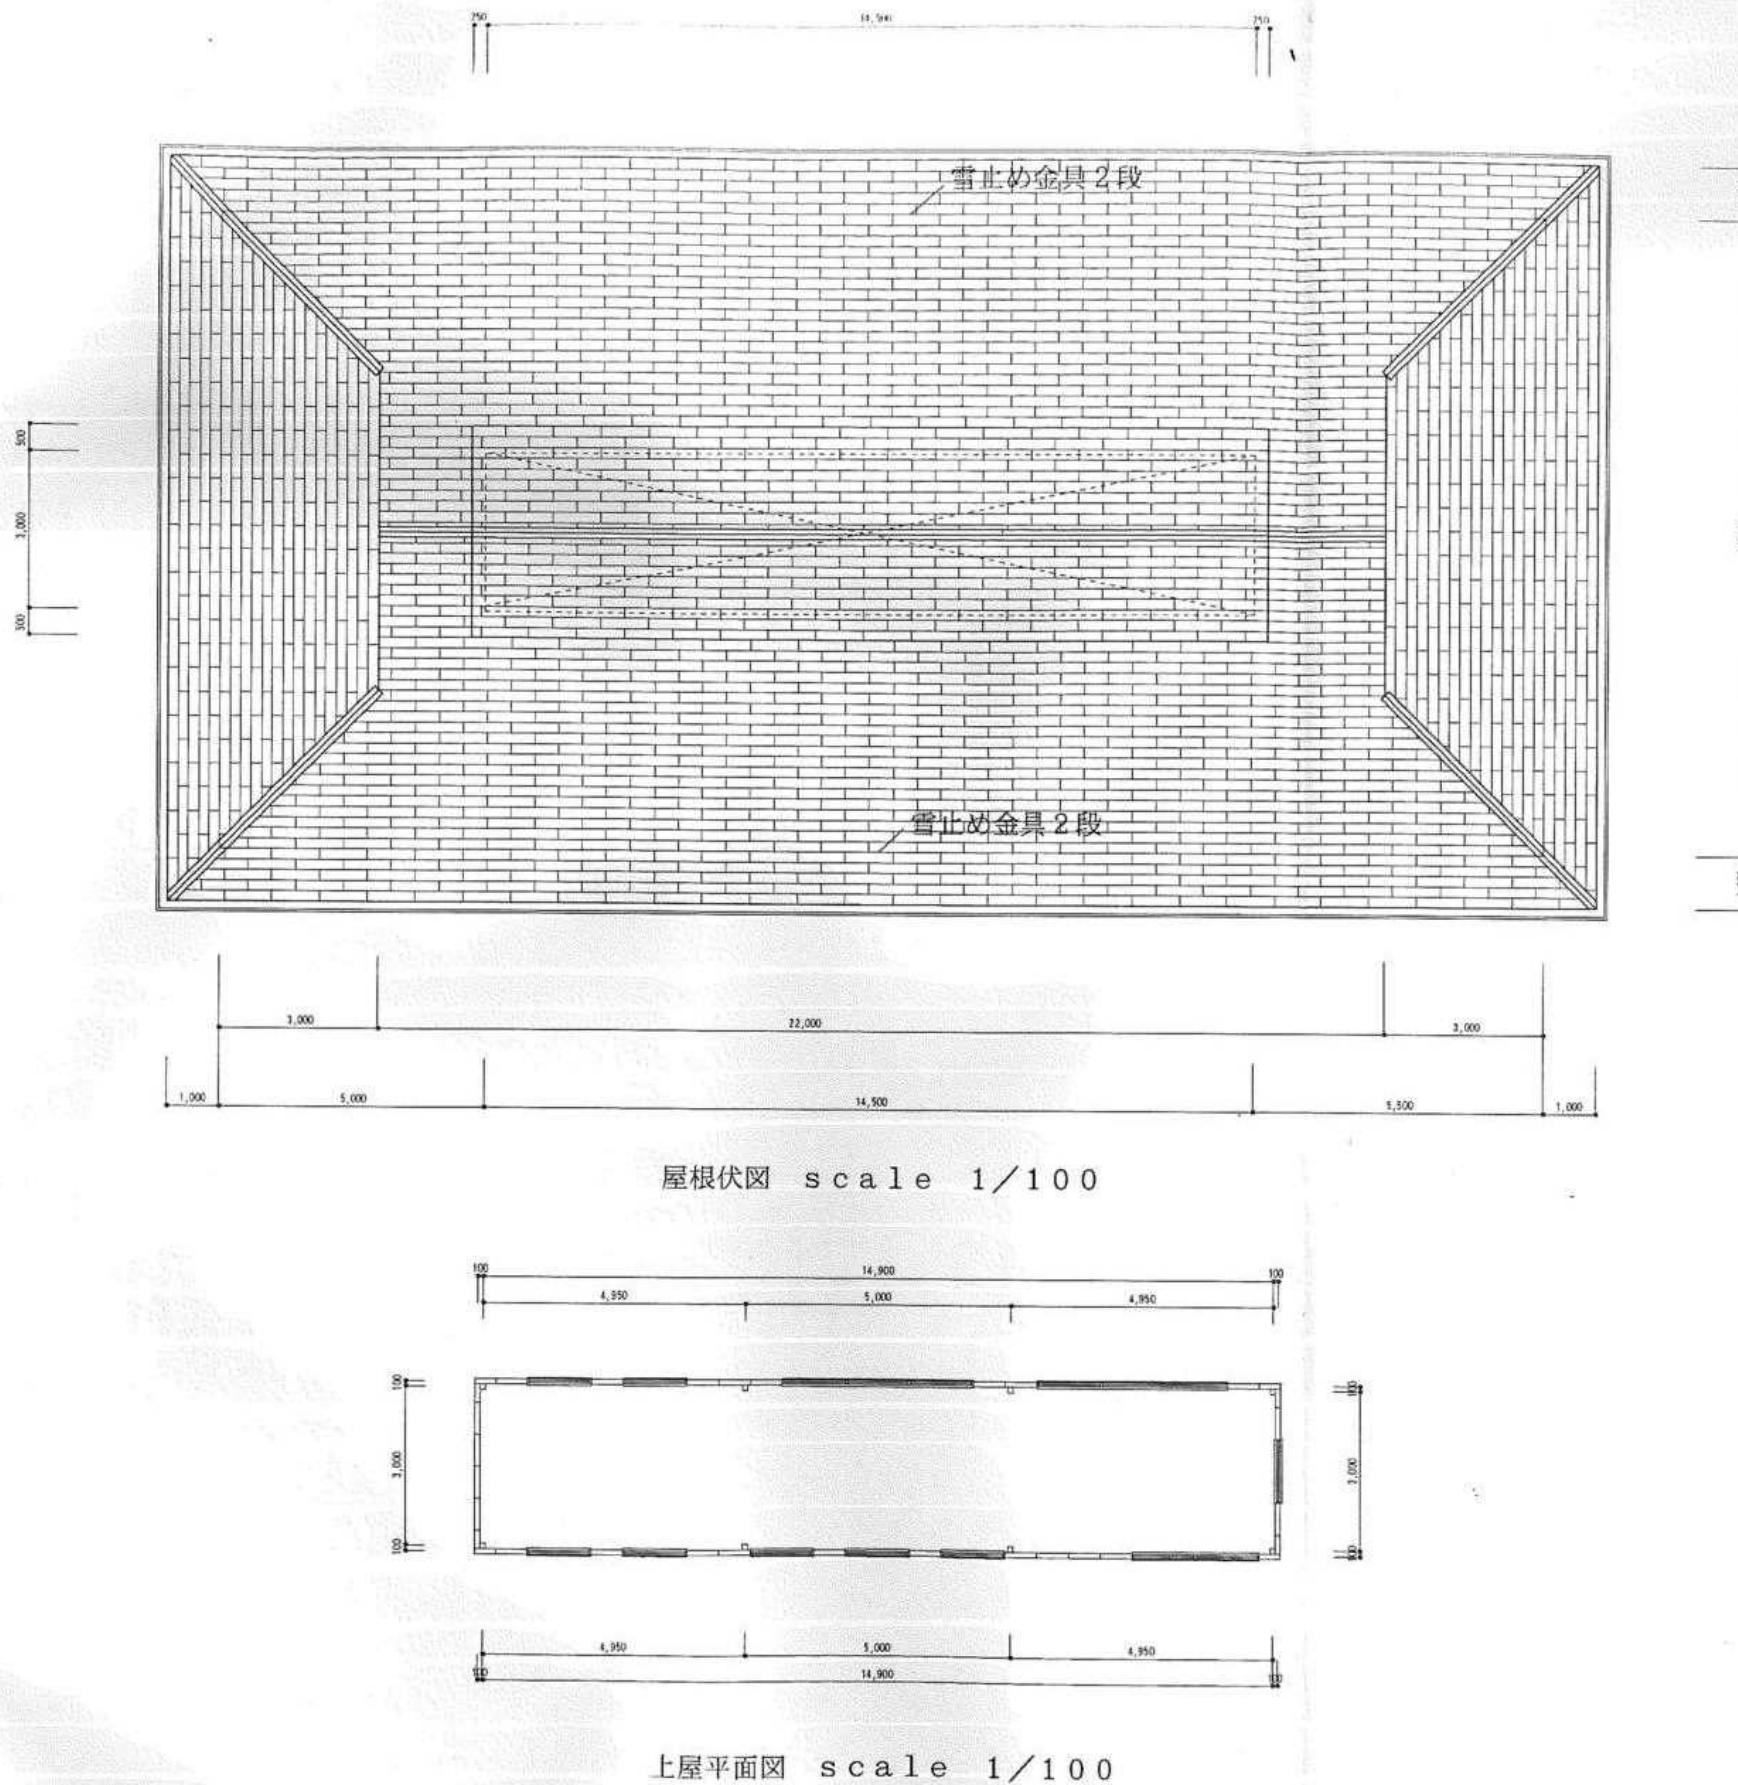

有 限 会 社	岡 田 建 築 設 計 事 務 所	一級建築士事務所広島県知事登録 22 (1) 0548号	製 図	工事名称	図名	縮尺	変 更 履 歴		設 計 年 月 日			
			一級建築士登録 188766号 岡田治幸						八次学校給食共同調理場解体	既存図_屋根伏図	R 0 7 . 2 . 1 8	
									図面番号			
									A-08			
広島県三次市島嶺町1106番地1 TEL (0824) 63-4306 FAX (0824) 63-4314 一級建築士登録 188766号 岡田 治幸				工事設計図								