


機 械 設 備 工 事


据付平面図 $S=1:50$

象封事上回今

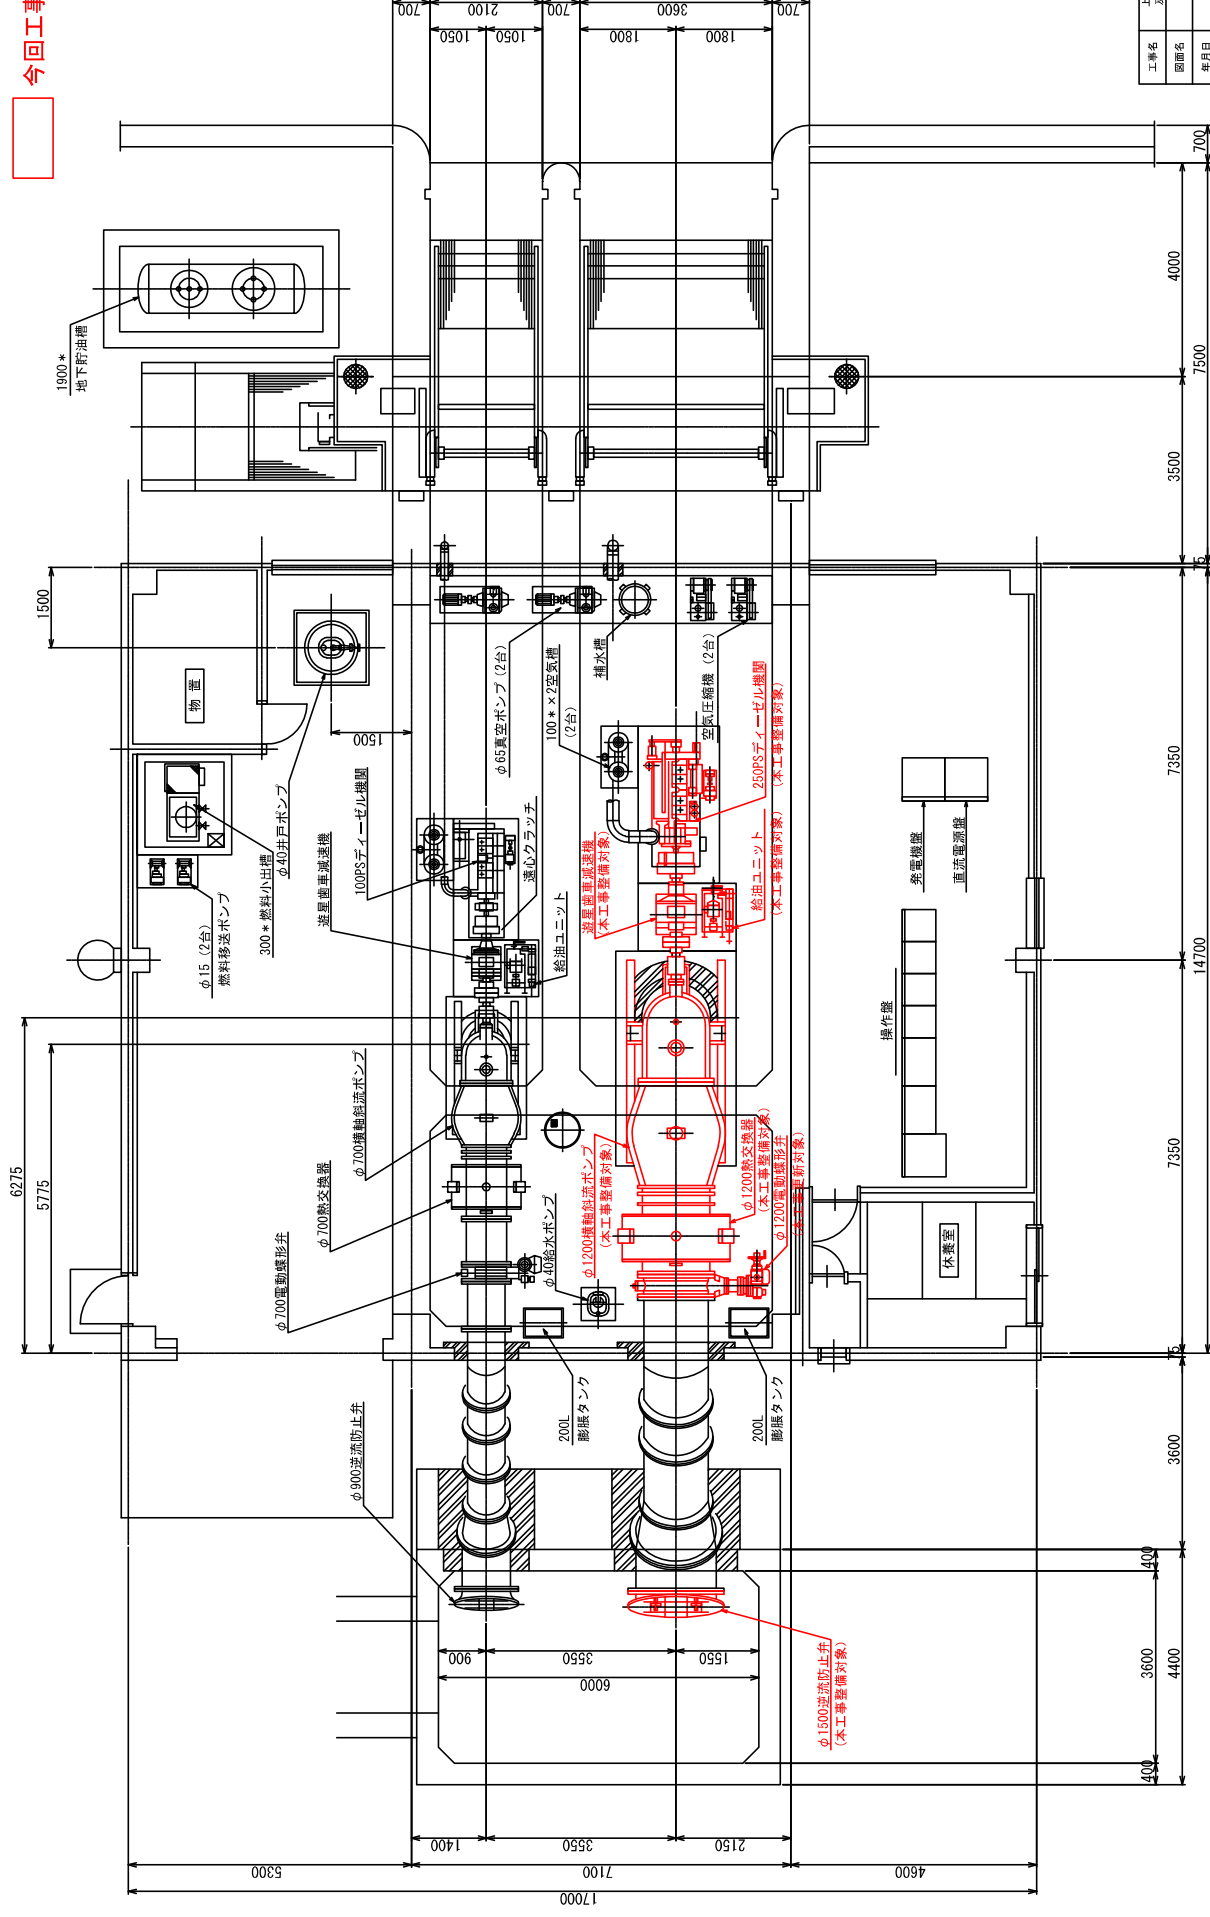

工事名	上尾市排水処理センター施設分譲整備 及び電気設備更新工事(第2期)			
図面名	機材供付平面図			
年月日	令和 年 月			
縮尺	図示	図面番号	1 / 4	
会社名	アジアン航測株式会社			
事業者名	三次市			

今回工事対象

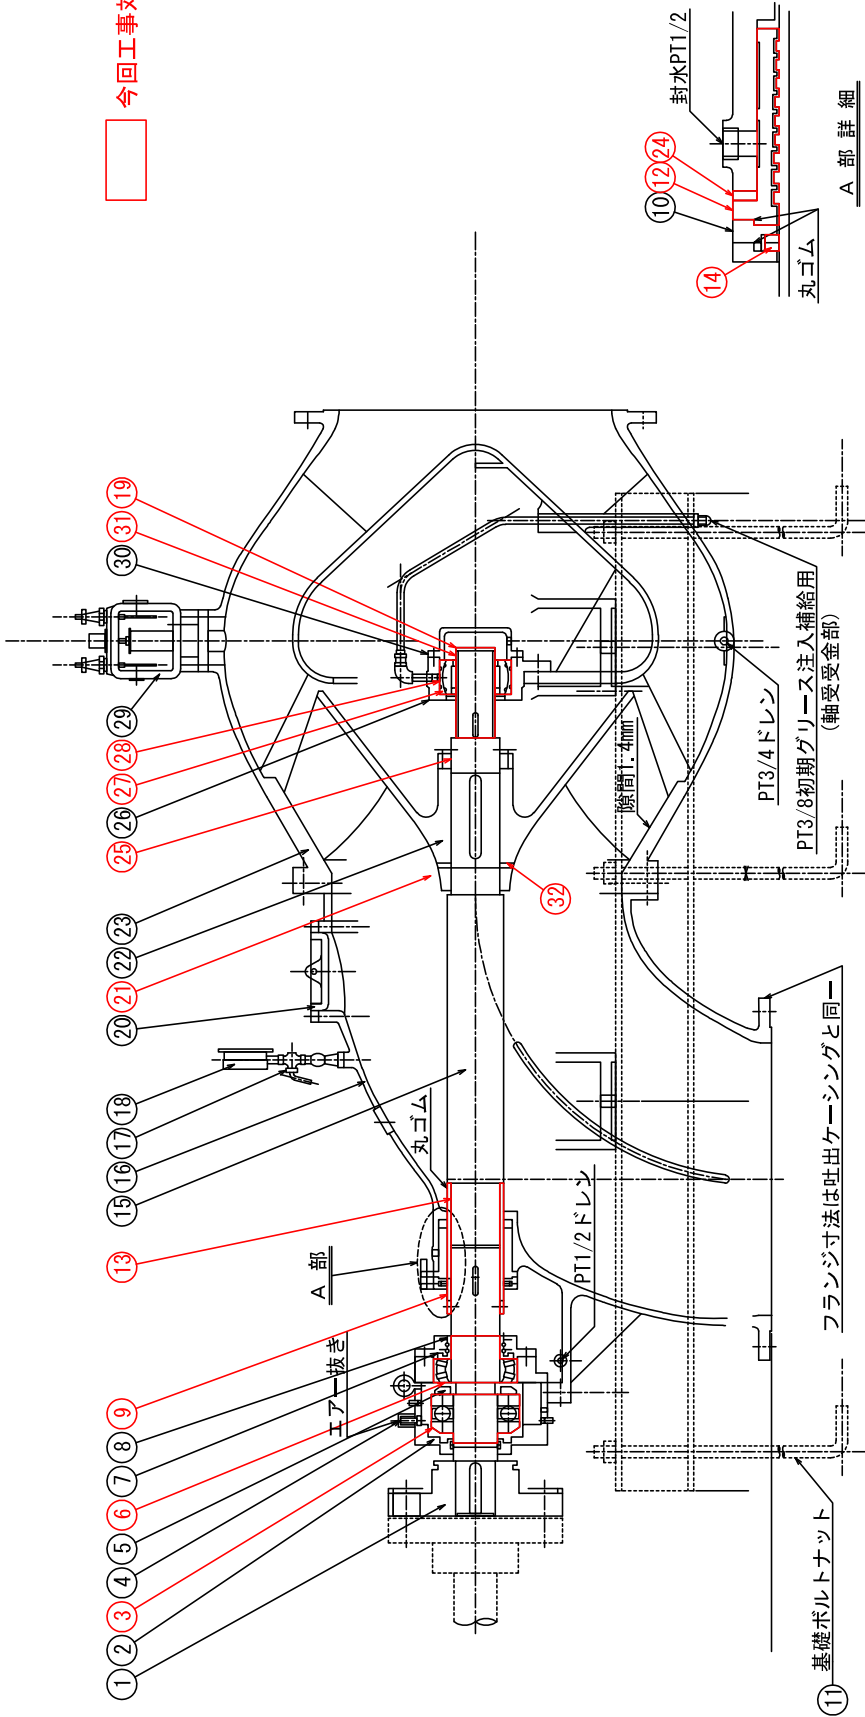

A 部 詳 細

品番	部品名称	材質	個数	適用
1	タワミ軸接手	FC20	1s	
2	軸受	FC25	1	
3	単式スラスト玉軸受	市販	1	#53422U
4	ディスタンスリング止輪	SF40	1	
5	ディスタンスリング	SF40	1	
6	自動調心コロ軸受	市販	1	#22224
7	軸受カバー	FC25	1	
8	水切ツバ	BC6	1	
9	軸封スリーブ	特殊合金	1	
10	軸封ケース	SUS304	1	
11	基礎ボルトナット	SS41	1s	

品番	部品名称	材質	個数	適用
12	ラビリンス	BC6	1	
13	ラビリンススリーブ	SUS304	1	
14	軸封装置	-	1s	
15	主軸	SUS304	1	
16	吸込みケーシング	FC25	1	
17	ゲージスタンド	FC20	1	クロームメッキ
18	ゲージ	市販	2	通成計、真空計
19	スリーブ止メ	SUS304	1	
20	点検カバー	FC25	1	
21	羽根車ナット(2)	SUS304	1	
22	羽根車	SCS13	1	

品番	部品名称	材質	個数	適用
23	吐出ケーシング	FC25	1	
24	ガスケット	SUS304	1	
25	羽根車ナット(1)	SUS304	1s	
26	水中軸受台	FC25	1	
27	軸受座金	HLブロンズ	1	
28	軸受	セラミックス	1	シェルSUS304
29	透視型満水検知器	FC20 アクリル樹脂	2	
30	合金押え	FC25	1	
31	軸受スリーブ	特殊合金	1	
32	回り止座金	SUS304	1	

※斜線部は本工事取替部品

工事名	主ポンプ組立断面図(図面2期)			
図面名	主ポンプ組立断面図			
年月日	令和	年	月	
図尺	図面番号	2	4	
会社名	アジア航測株式会社			
事業者名	三次市			