

みよし運動公園東屋改修工事

三 次 市

佐伯建築設計事務所



一般建築士事務所 広島県知事 登録 25(1)第2704号

佐伯建築設計事務所

一般建築士 建設大臣 第223265号

佐伯晃志郎

・構造設計

・設備設計


工事名称

みよし運動公園東屋改修工事

図面名称

縮

尺

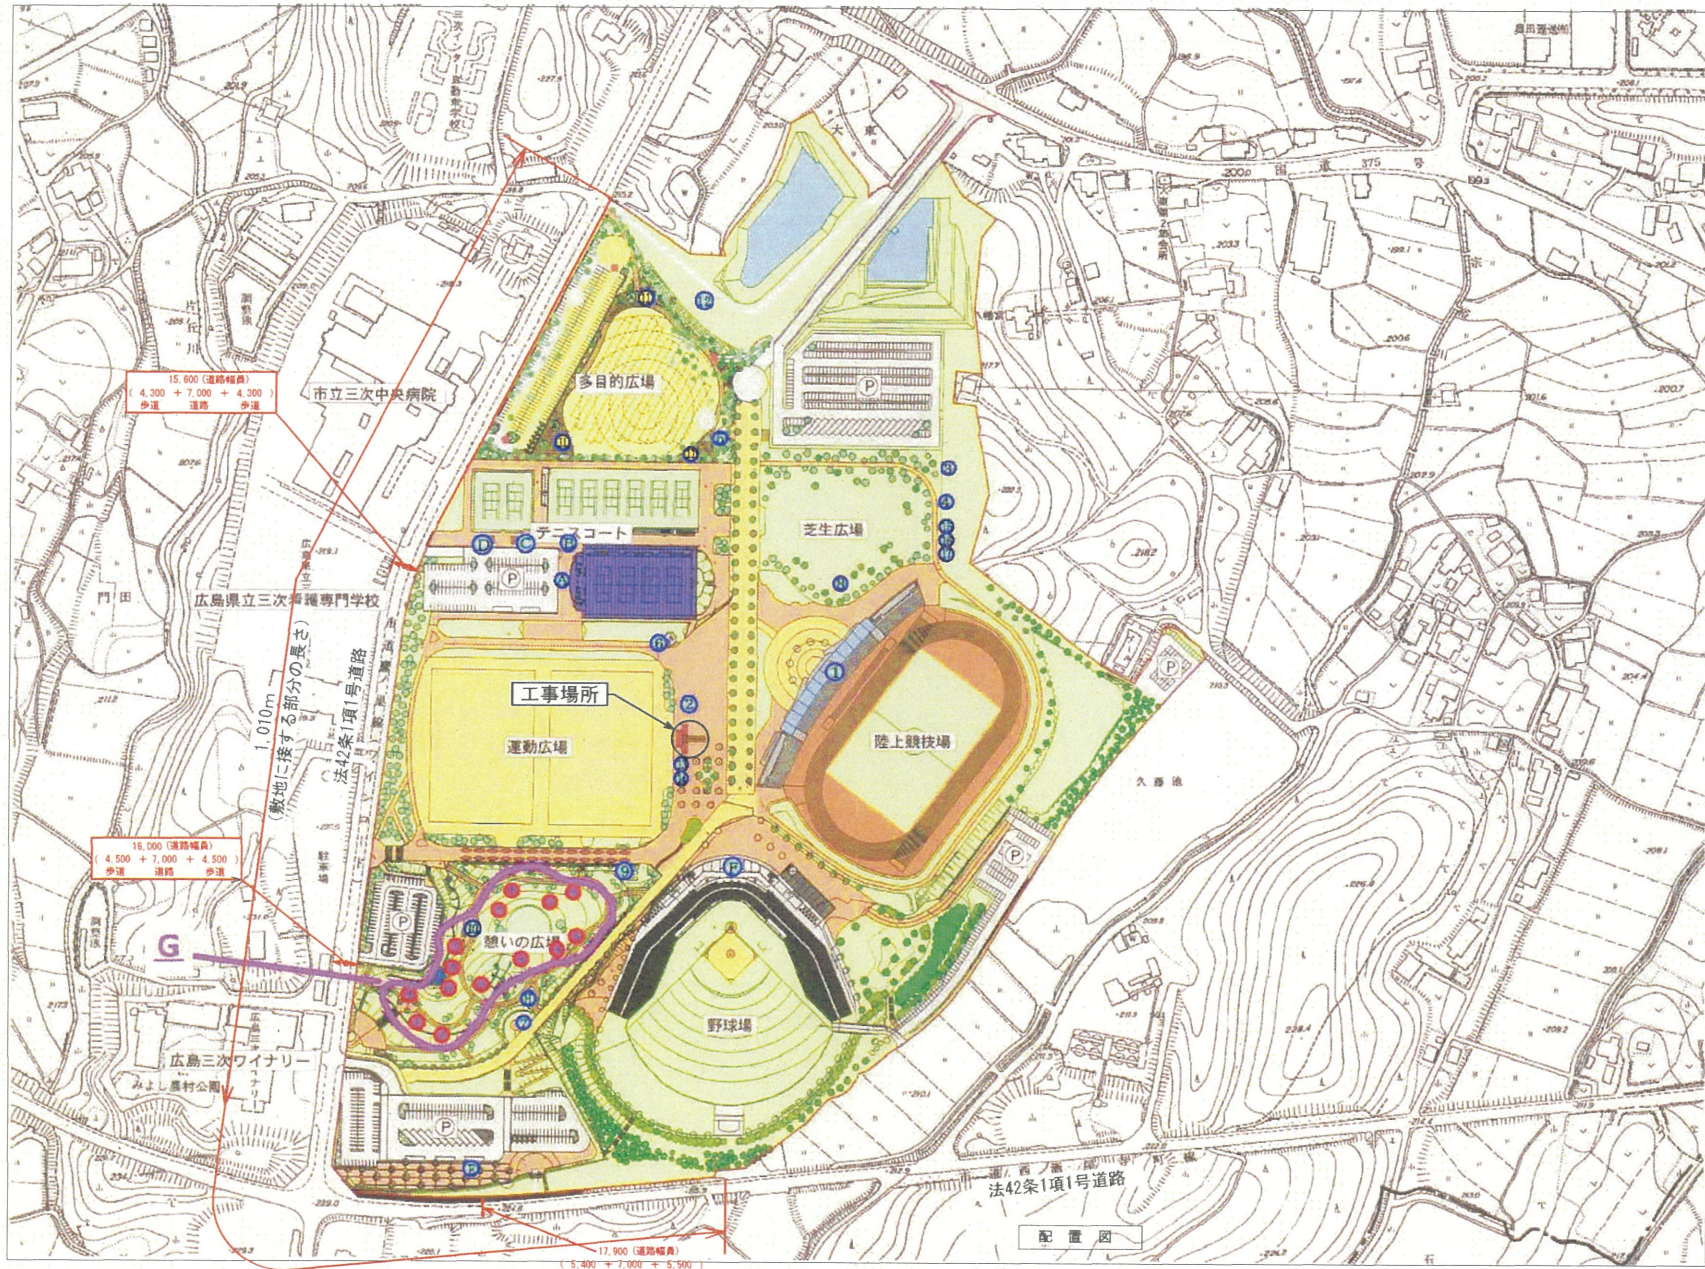

Scale=1:3500



一級建築士事務所 広島県知事 登録 25(1)第2704号
佐伯建築設計事務所

一級建築士 建設大臣 第223265号
佐伯晃志郎

・構造設計
・設備設計

工事名称

みよし運動公園東屋改修工事

図面名称

配置図

縮尺

改修前


既存の（既存）
 屋根 下地：ガルバリウム鋼板
 屋根材：FRP（15年）
 下地：合板（12mm）
 フランジは全て、H11、H12とする。
 屋根材は全て、FRP（15年）とする。
 木部は全て、防腐剤注入加工とする。

屋根A コロニアル葺き（撤去）
 カラーガルバリウム鋼板 横葺き（新設）
 屋根下地（合板 t=12）撤去、新設
 アスファルトルーフィング 撤去、新設
 枕木45x30（垂木の上に取付け、嵩上げ）
 垂木（鉄）ケレン、さび止の上A.P.塗装

屋根B コロニアル葺き（撤去）
 カラーガルバリウム鋼板 横葺き（新設）
 屋根下地（合板 t=12）撤去、新設
 アスファルトルーフィング 撤去、新設
 枕木45x30（垂木の上に取付け、嵩上げ）
 垂木（鉄）ケレン、さび止の上A.P.塗装

屋根
 ポリカーボネート波板葺き（撤去）
 カラーガルバリウム鋼板 横葺き（新設）
 屋根下地（合板 t=12）
 垂木、ツカ木等再用
 ケレン清掃の上、木材保護塗料塗り

屋根
 ポリカーボネート波板葺き（撤去）
 ポリカーボネート波板（新設）
 認定番号（DW-9054）葺き

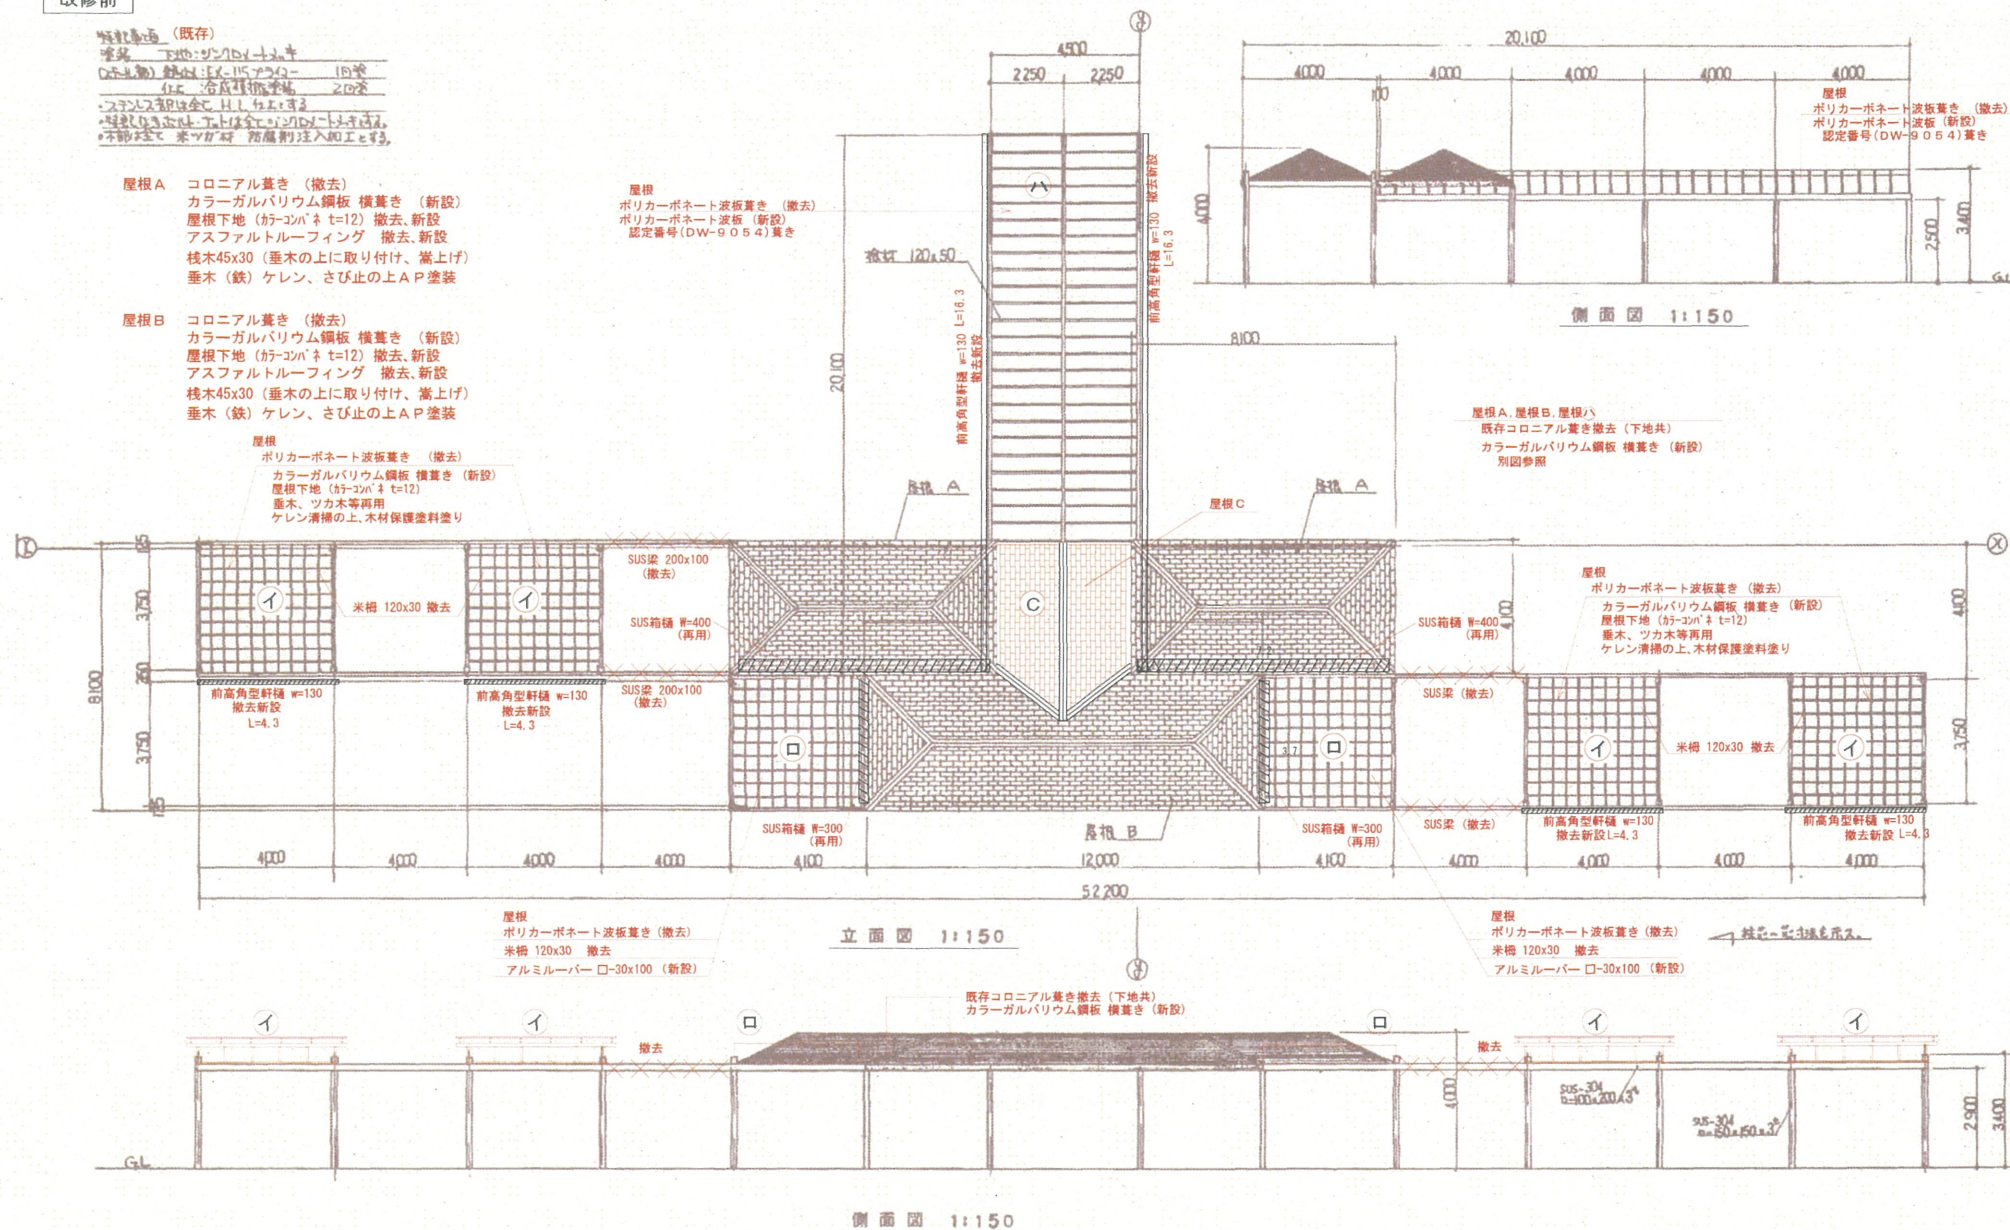


立面図 1:150

側面図 1:150

<p>一級建築士事務所 佐伯建築設計事務所</p>	<p>一級建築士 佐伯晃志 登録 25(1)第2704号</p>	<p>一級建築士 建築大臣 第23265号</p> <p>・構造設計 ・設備設計</p>	<p>工事名称</p> <p>みよし運動公園東屋改修工事</p>	<p>図面名称</p> <p>（既存平面図・立面図・断面図）</p>	<p>縮尺</p> <p>1:150</p>
---------------------------	----------------------------------	--	----------------------------------	------------------------------------	------------------------

52,300

24,000						12,300			16,000			
4,000	4,000	4,000	4,000	4,000	4,000	4,500	3,750	4,050	4,000	4,000	4,000	4,000

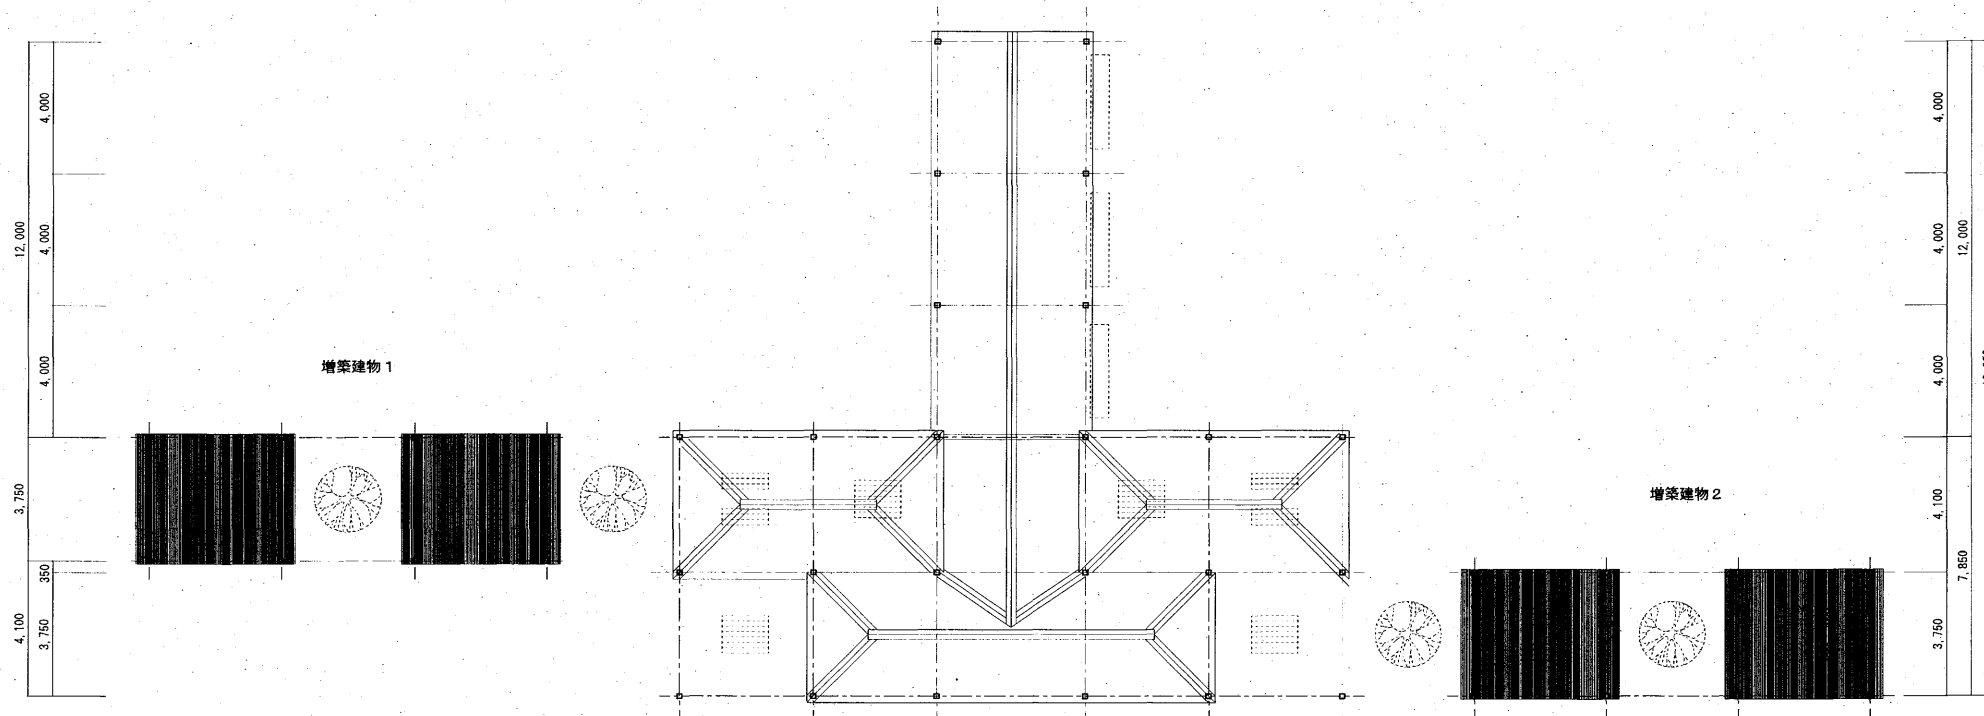

4,000	4,000	4,000	4,000	4,050	3,750	4,500	3,750	4,050	4,000	4,000	4,000	4,000
16,000				20,100								
				52,100								

屋根伏せ図 S=1:150



一般建築士事務所 広島県知事 登録 25(1)第2704号
佐伯建築設計事務所

一般建築士 建設大臣 第223265号
 佐伯晃志郎

・構造設計
 ・設備設計

工事名称

みよし運動公園東屋改修工事

図面名称

屋根伏せ図

縮尺


1:150

部分平面圖 · 1:50




シェルター詳細図(3)

屋根

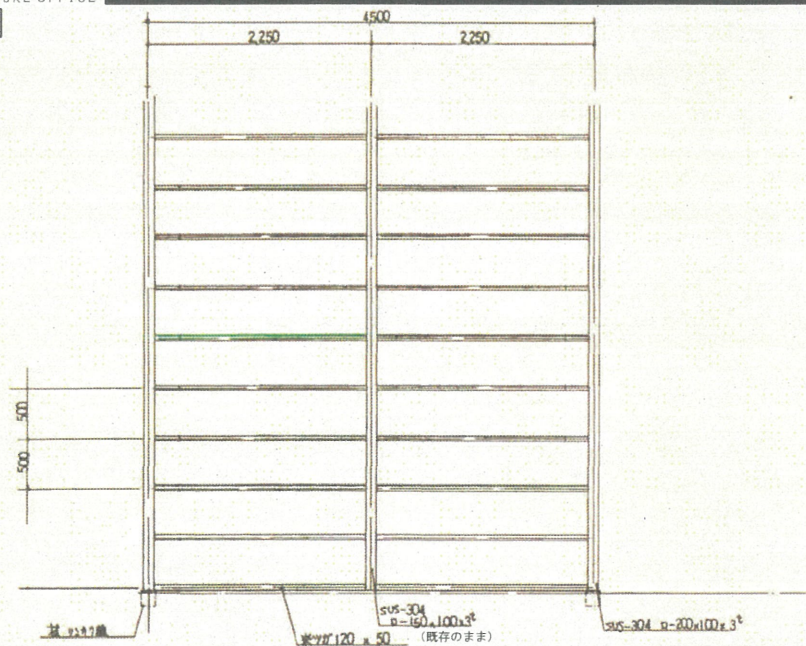


部分平面図 1:50

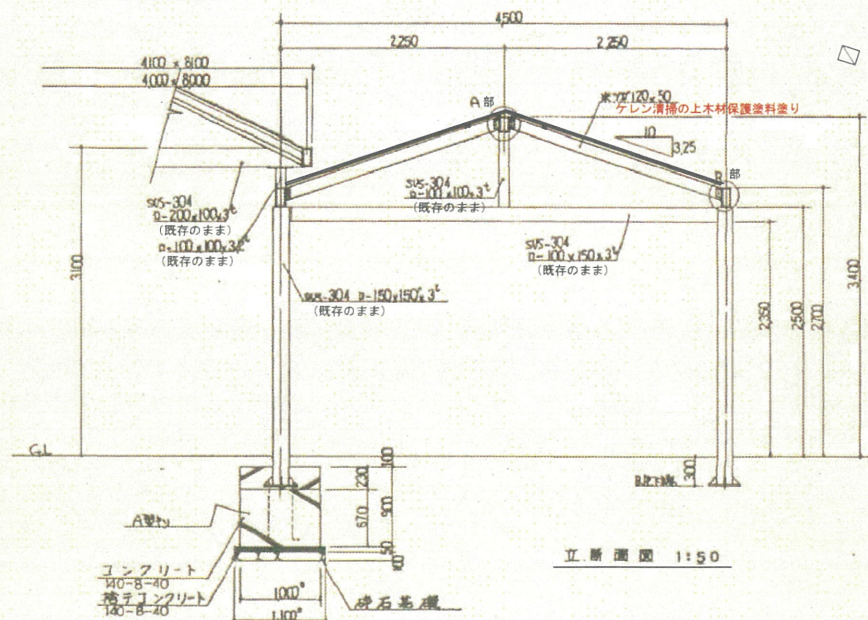


立面図 1:50

屋根

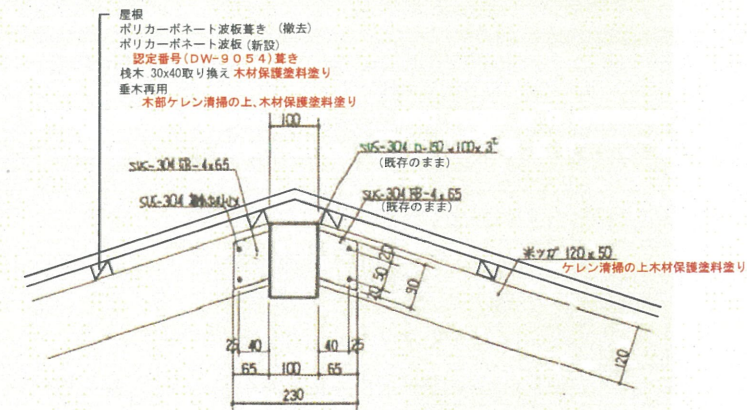

A部詳細図 1:10

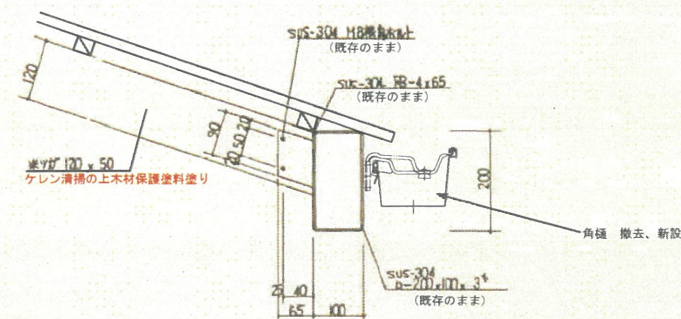

B部詳細図 1:10



一級建築士事務所 佐伯建築設計事務所
登録 25(1)第2704号


一級建築士 建設大臣 第233265号
佐伯晃志郎

・構造設計
・設備設計


工事名称
みよし運動公園東屋改修工事

図面名称
詳細図

縮尺
1:10
1:50

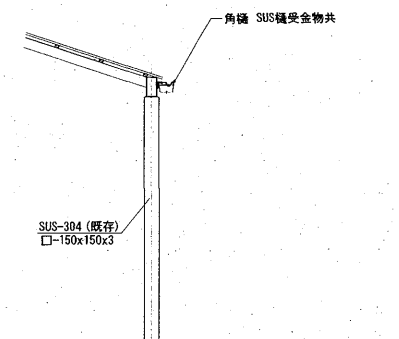


シェルター詳細図(2)

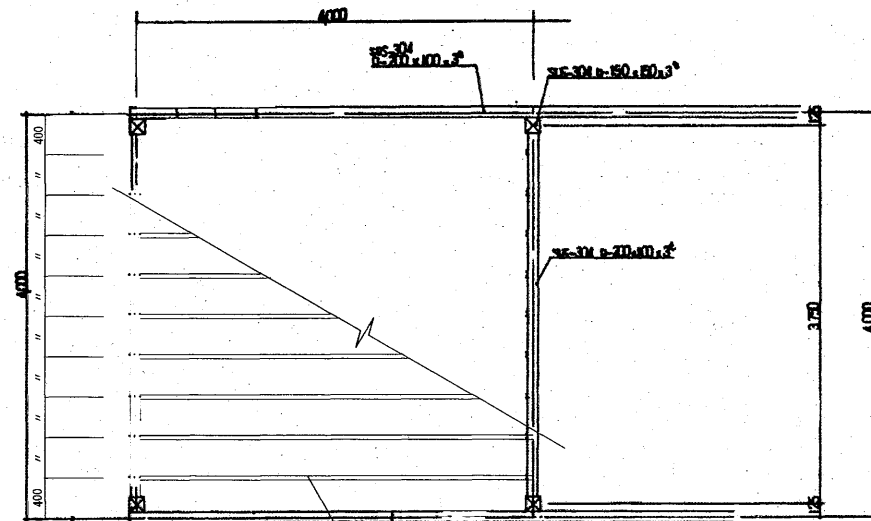


部分平面図 1:50


アルミ □-30x100

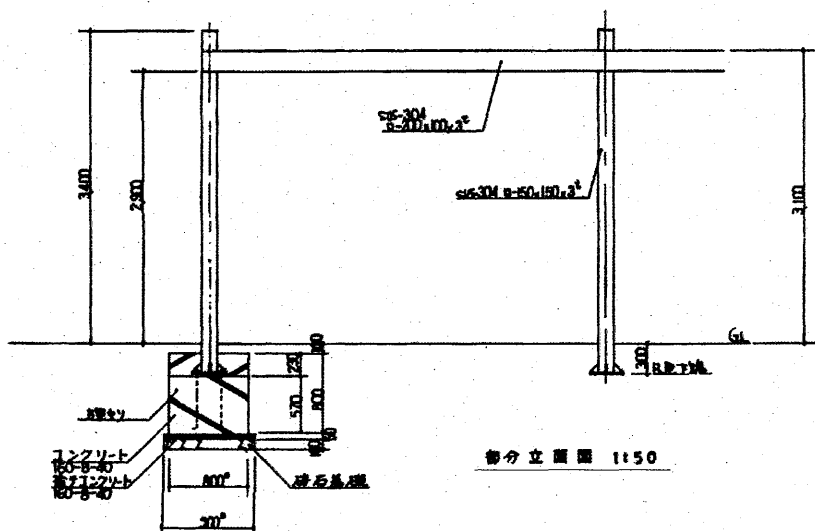

部分立面図 1:50

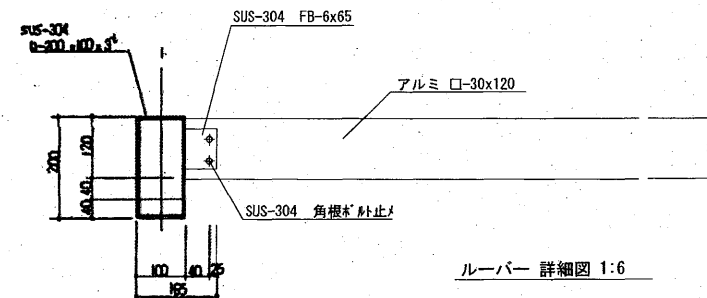

ルーバー 詳細図 1:6

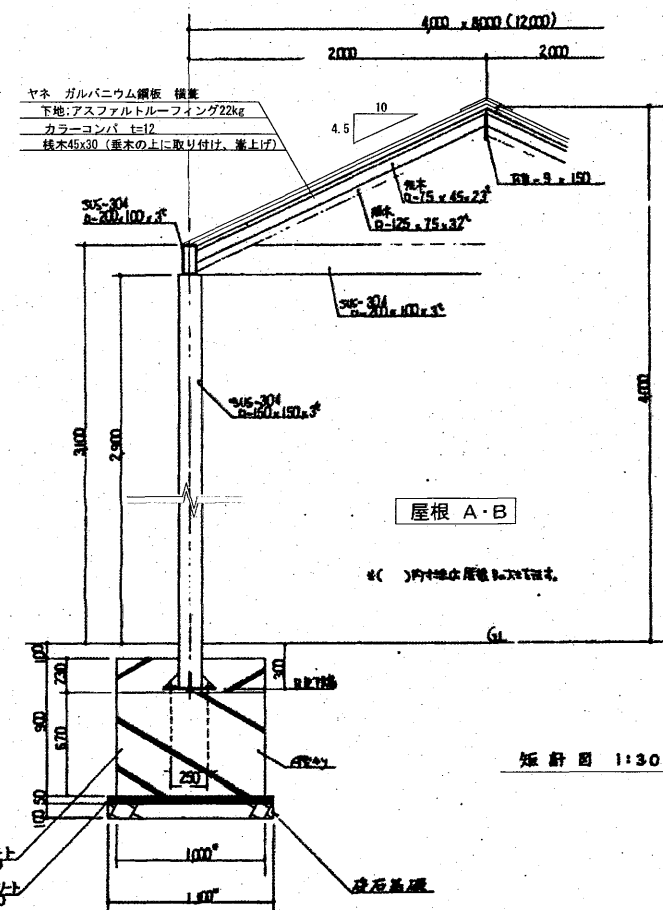

短計図 1:30



一般建築士事務所 広島県知事 登録 25(1)第2704号
佐伯建築設計事務所

一般建築士 建設大臣 第223265号
佐伯晃志郎

・構造設計
・設備設計

工事名称

みよし運動公園東屋改修工事


図面名称

(改修後)


詳細図・短計図

縮尺

1:6
1:30
1:50

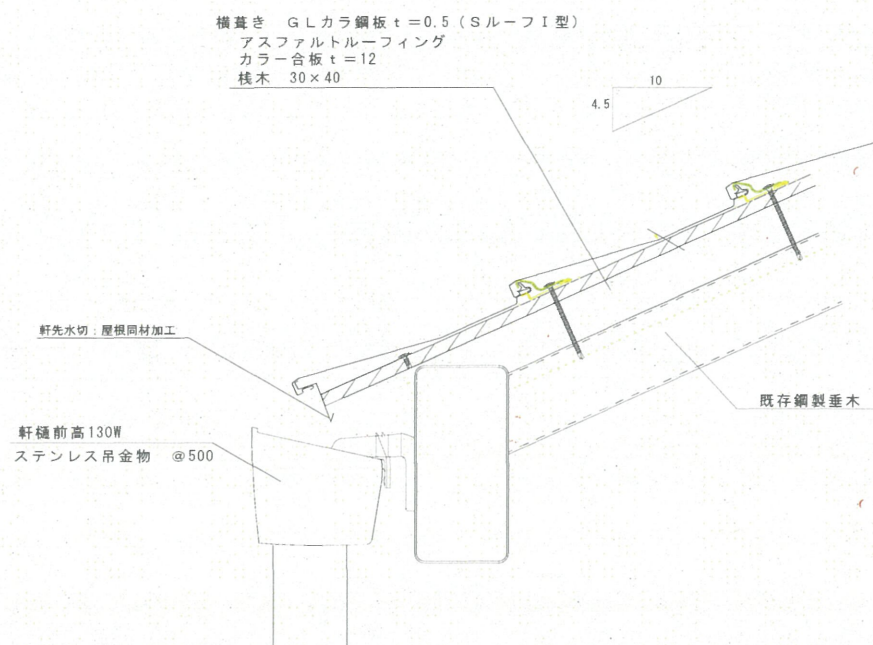

軒先詳細図 S=1:5

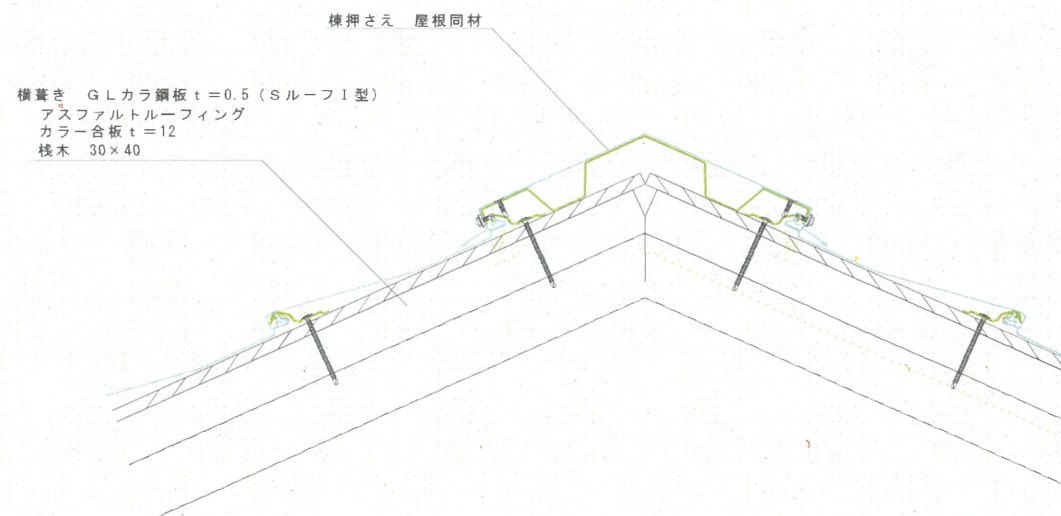

棟納り詳細図 S=1:5



一般建築士事務所 広島県知事 登録 25(1)第2704号
佐伯建築設計事務所

一般建築士 建設大臣 第223265号
佐伯晃志郎

・構造設計
・設備設計

工事名称

みよし運動公園東屋改修工事

図面名称

詳細図

縮尺

1:5