
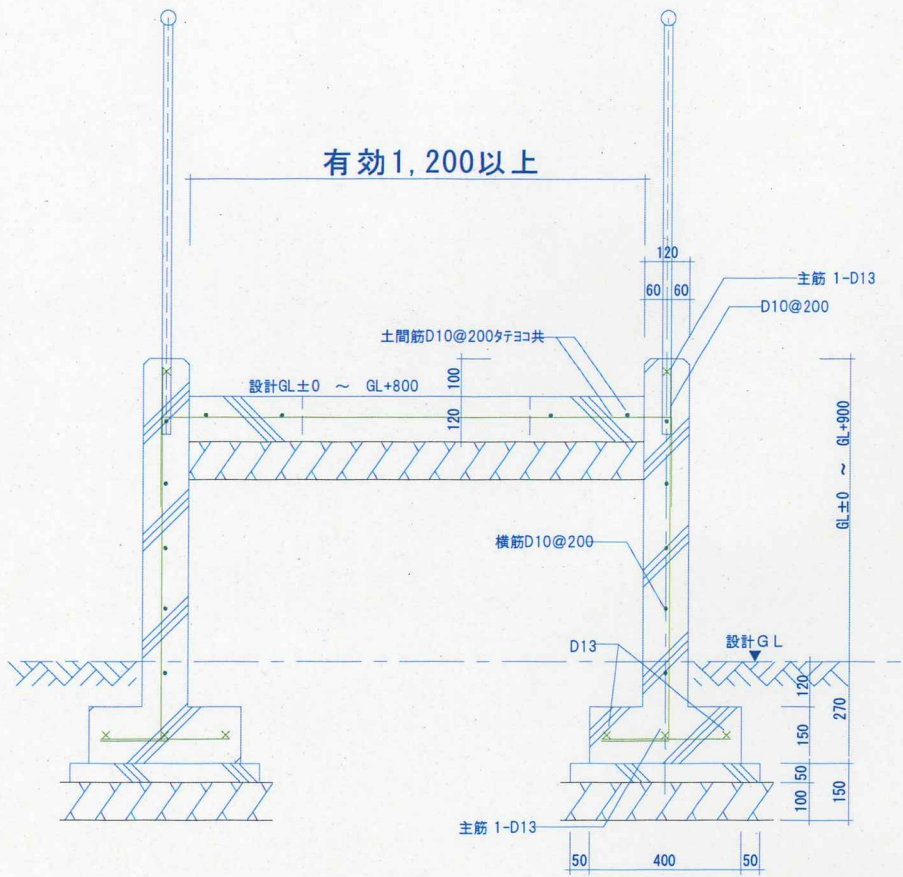


三次市三良坂支所 スロープ改修工事

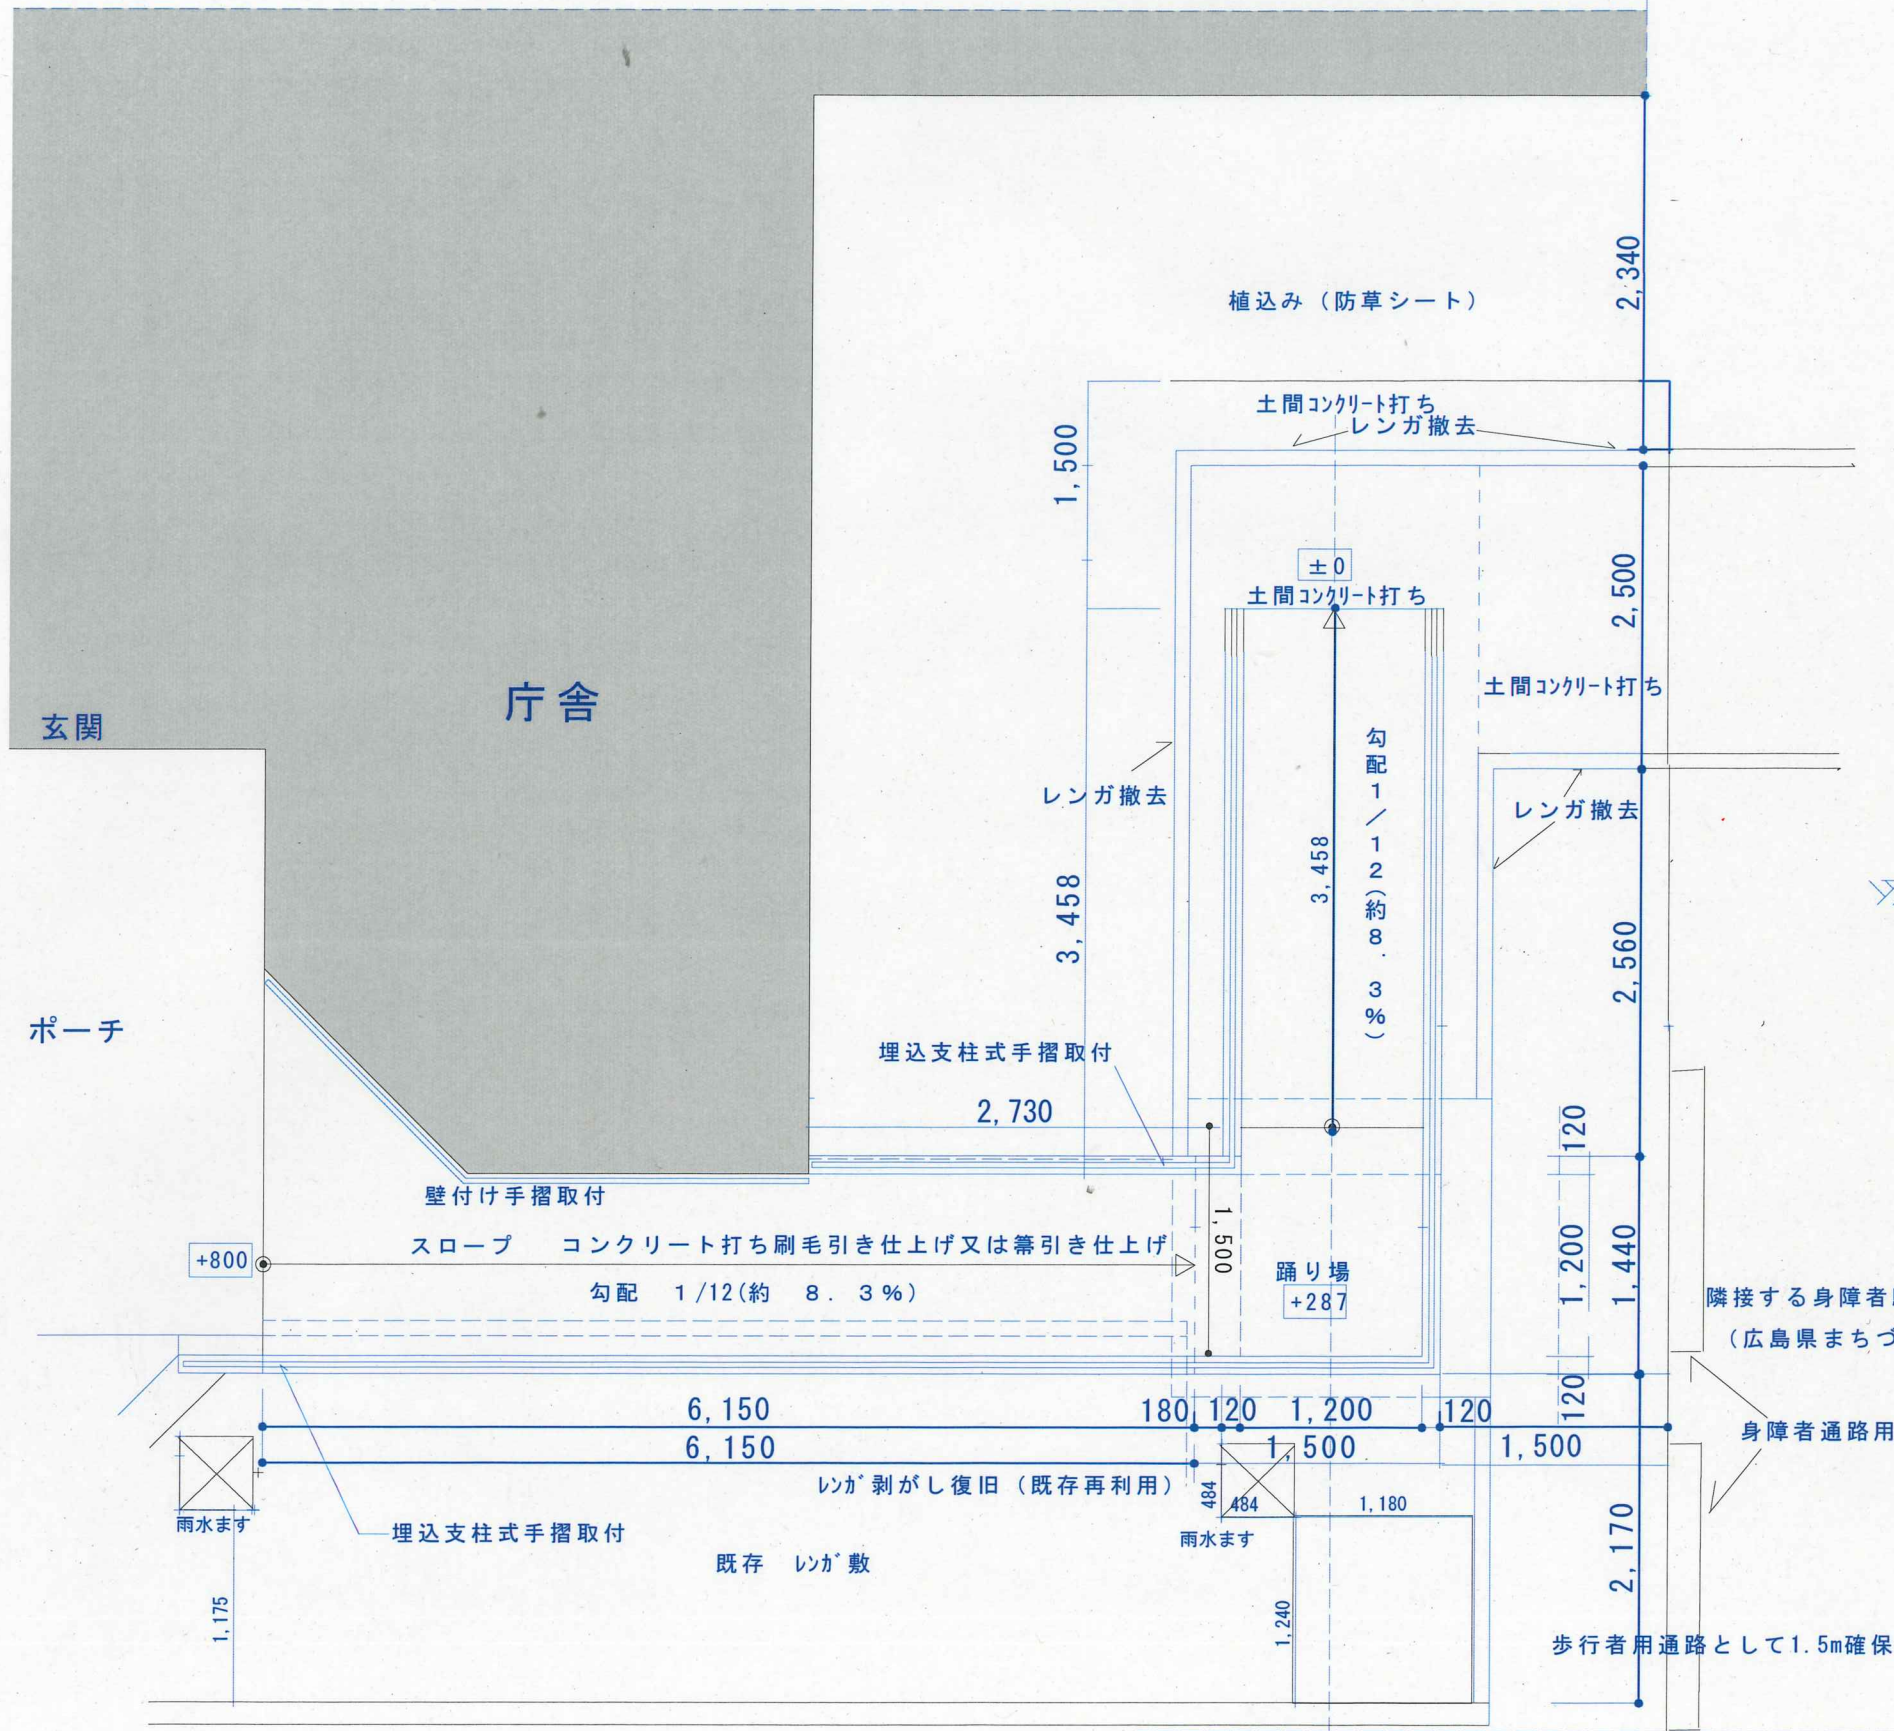


スロープ断面図 s 1:20

平面図 S 1:50


|       |                   |      |     |
|-------|-------------------|------|-----|
| 工事名   | 三次市三良坂支所スロープ改修工事  |      |     |
| 図面名   | 計画図               |      |     |
| 作成年月日 | 令和7年6月12日         |      |     |
| 縮尺    | 図示                | 図面番号 | 1/2 |
| 工事箇所  | 三次市三良坂町三良坂5042番地1 |      |     |
|       | 三次市               |      |     |



三次市三良坂支所 スロープ改修工事

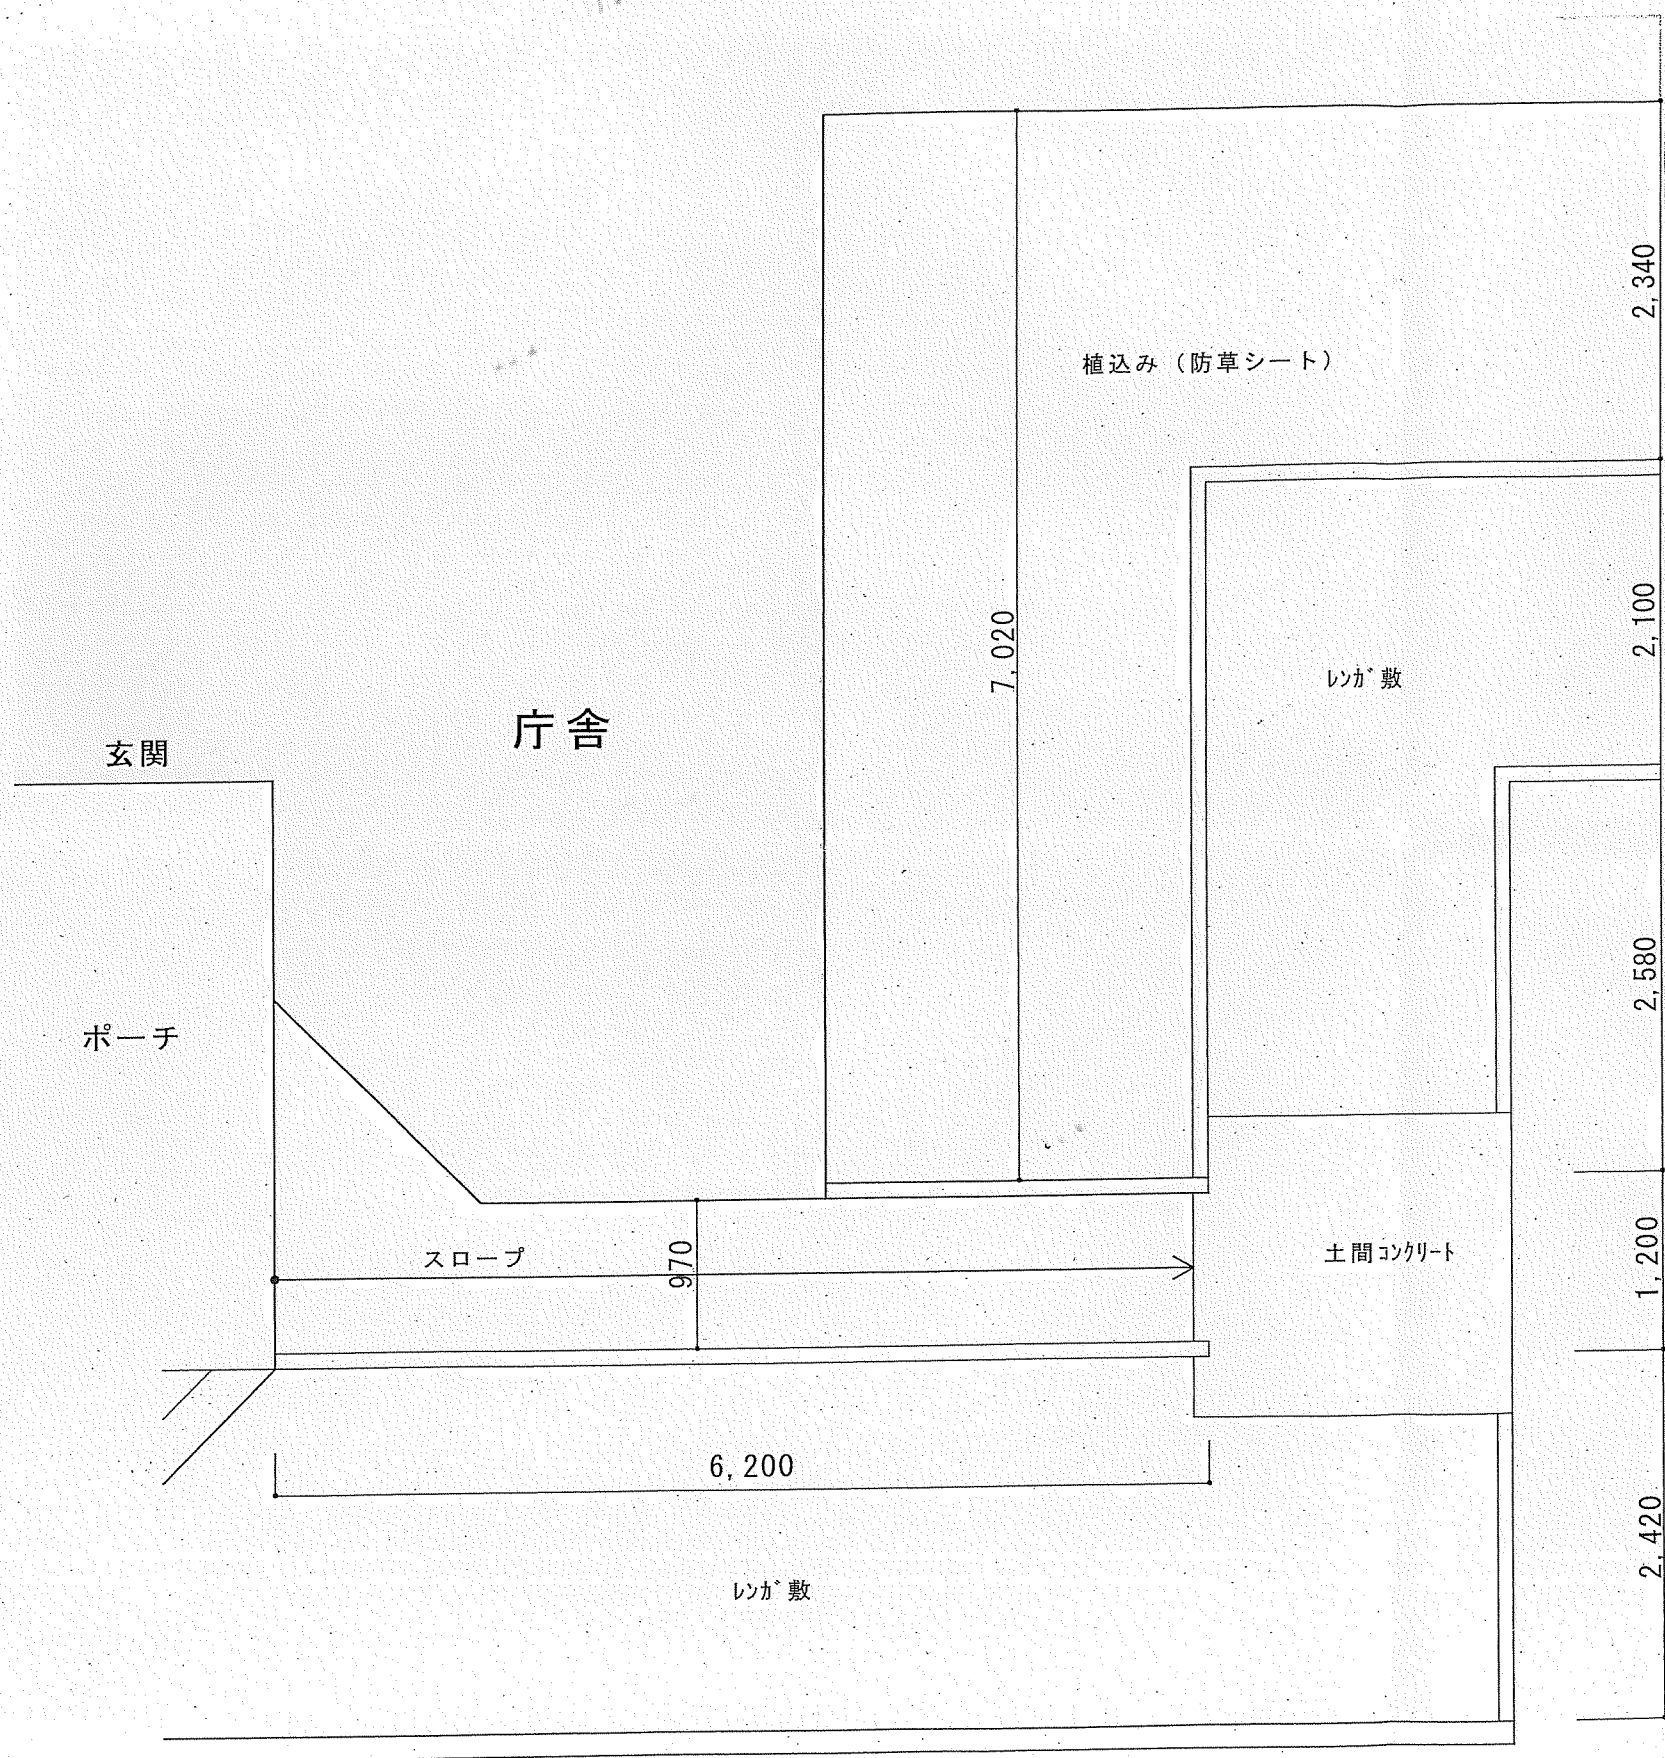

平面图 S 1 : 50

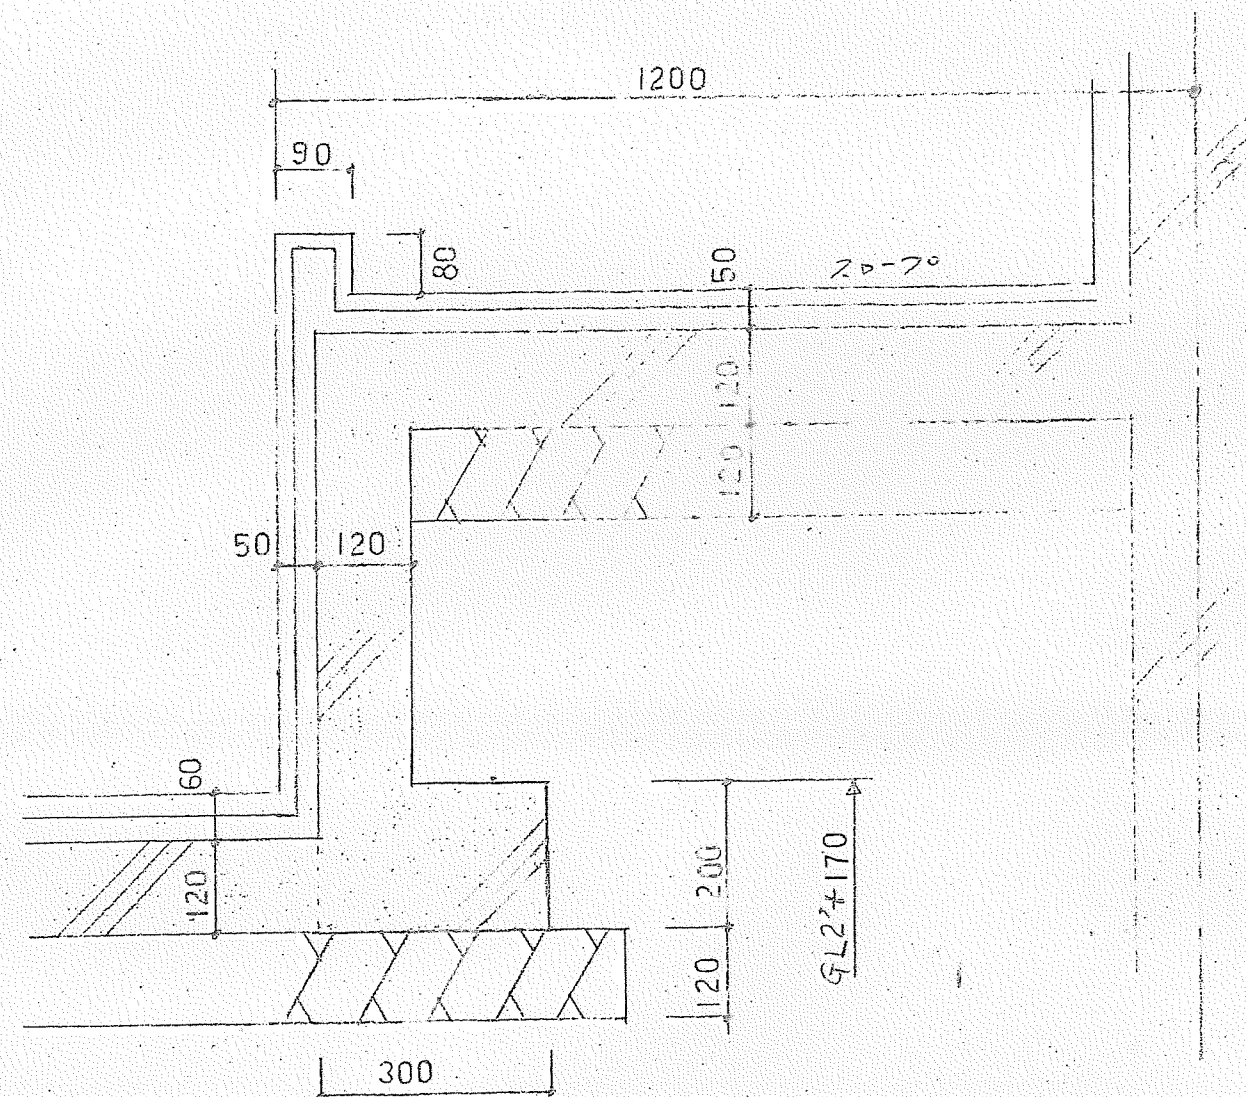

スロープ断面図 S 1 : 1 0

|                  |                   |      |     |
|------------------|-------------------|------|-----|
| 三次市三良坂支所スロープ改修工事 |                   |      |     |
| 図面名              | 計画図               |      |     |
| 作成年月日            | 令和7年6月12日         |      |     |
| 縮尺               | 図示                | 図面番号 | 2/2 |
| 工事箇所             | 三次市三良坂町三良坂5042番地1 |      |     |
|                  | 三次市               |      |     |