
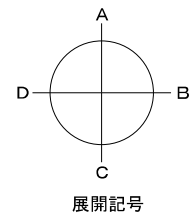


三次市交通観光センター排水管等 改修工事設計図



有限会社 岡田建築設計事務所

〒728-0006
広島県三次市島敷町1106番地1
TEL (0824) 63-4306
FAX (0824) 63-4314


※図面縮尺：全てA2版での表示

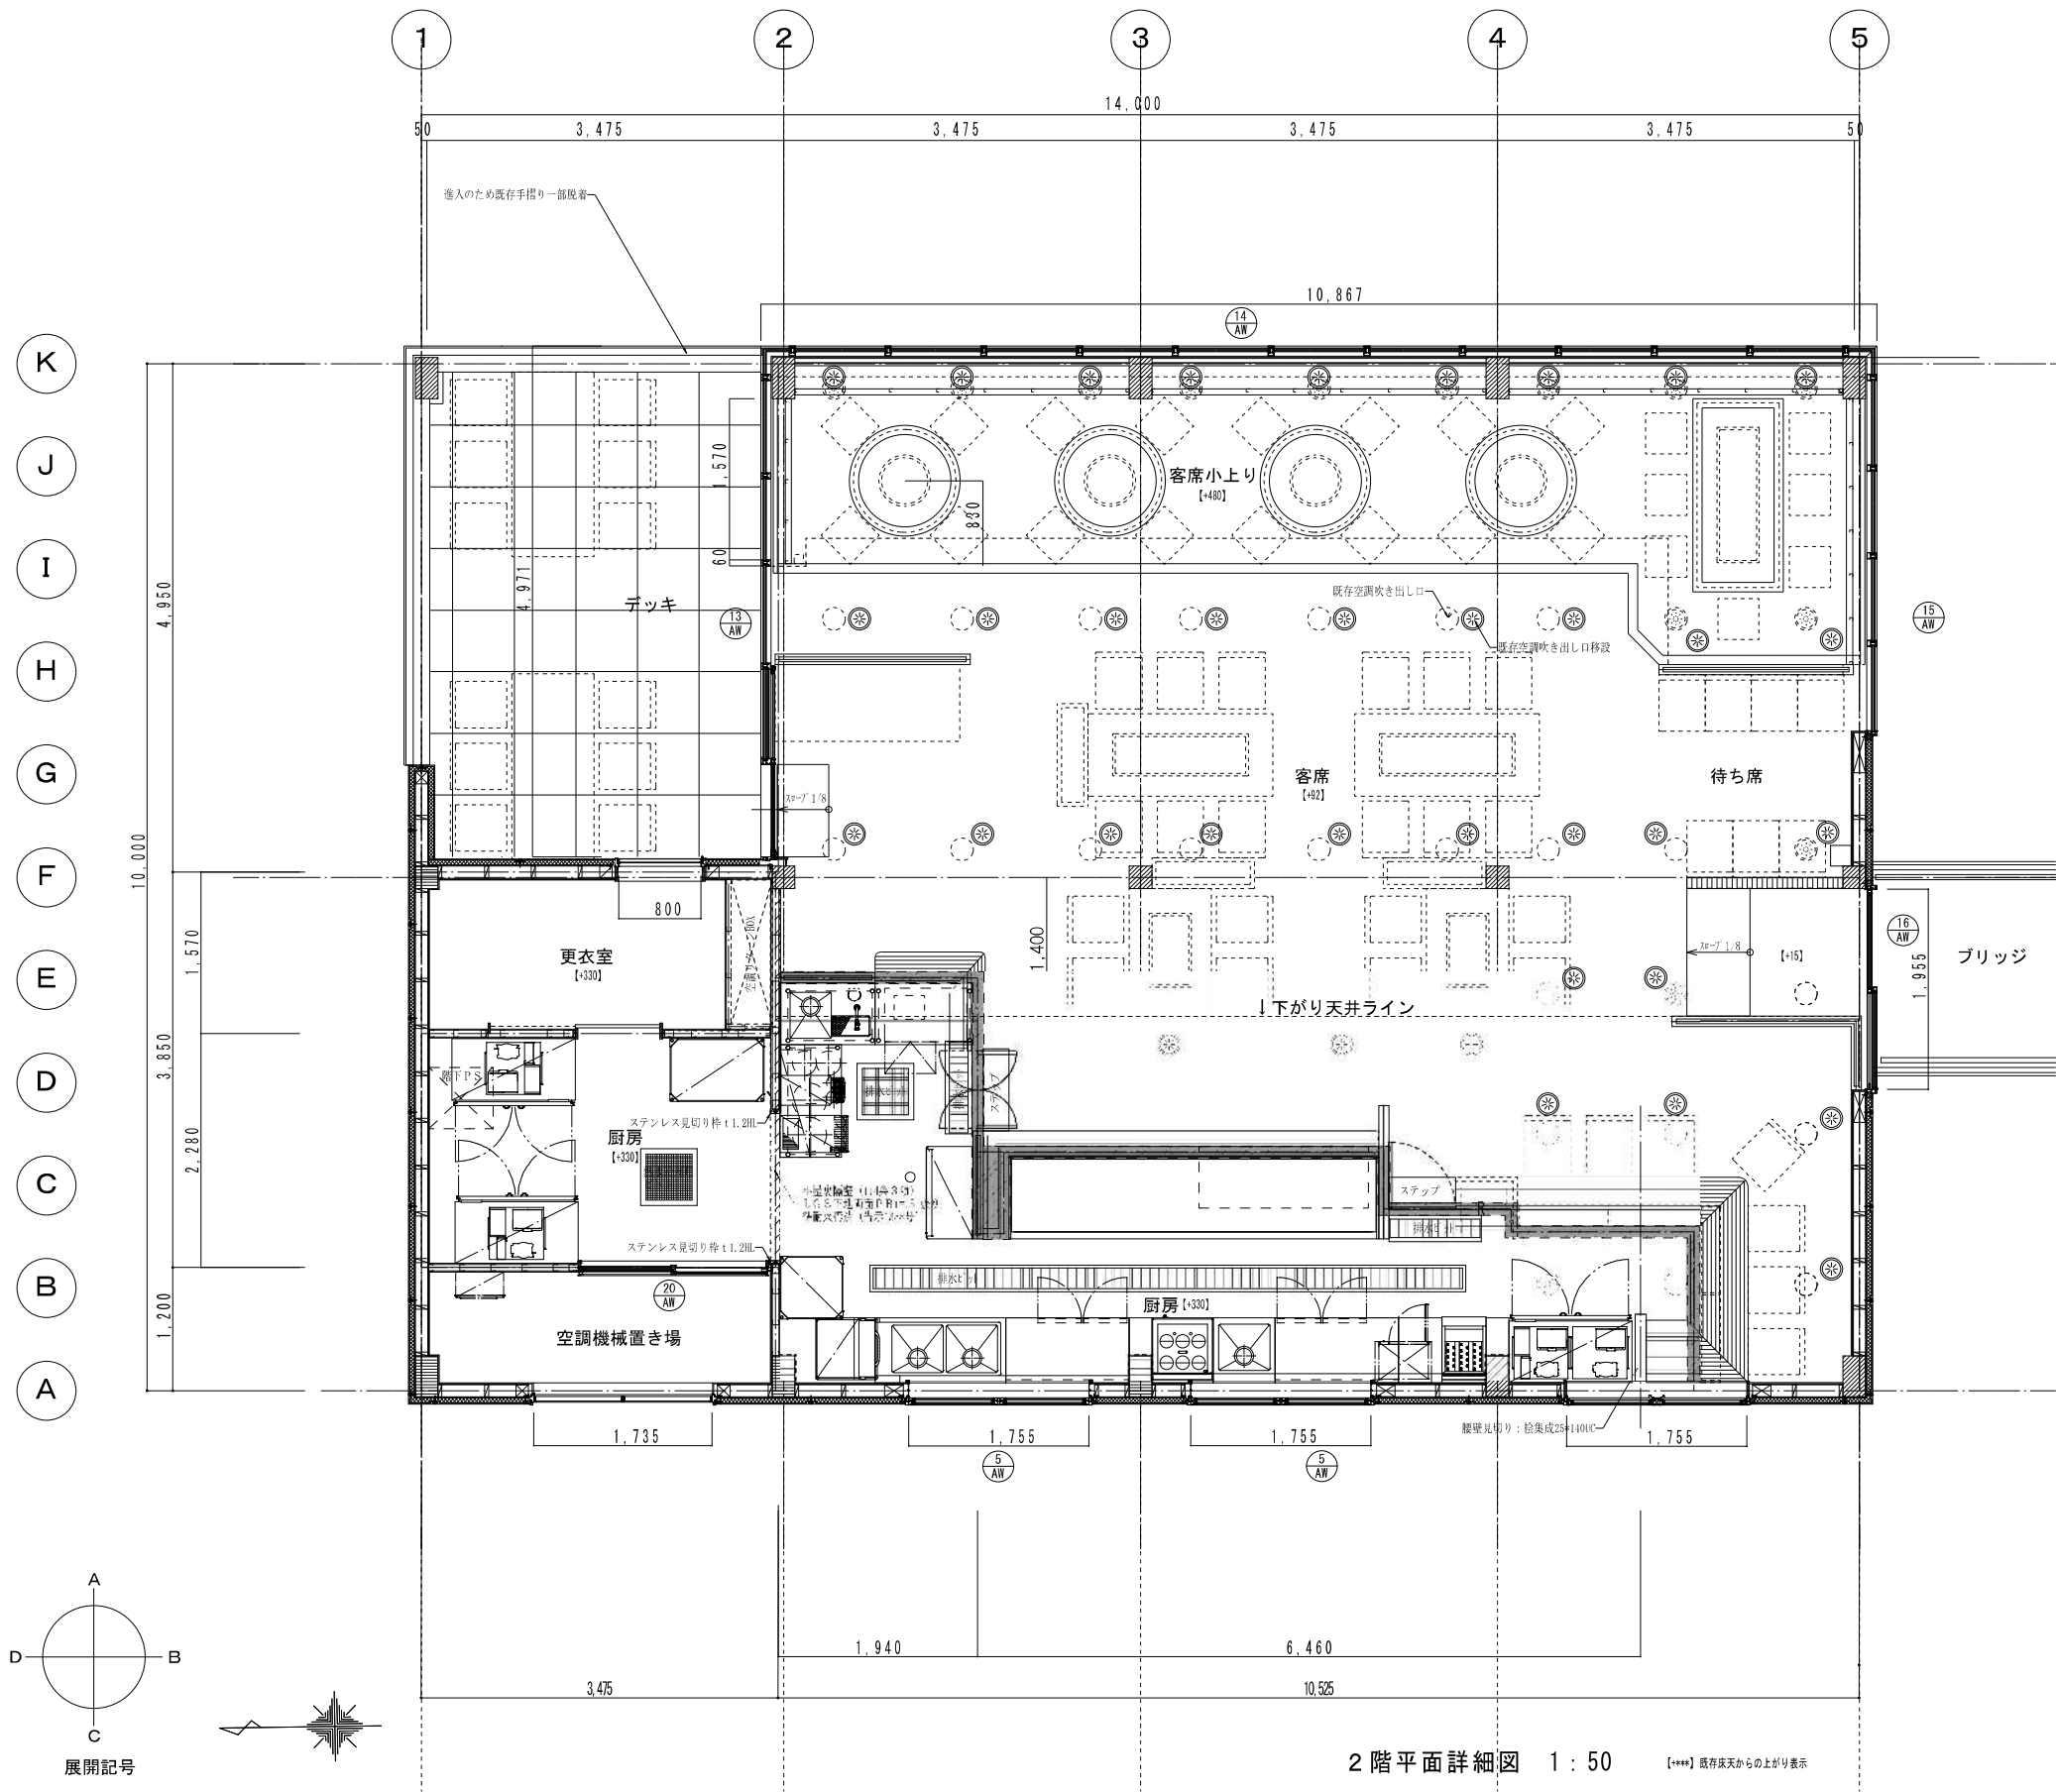

改修前									
有限 会社 岡田建築設計事務所 広島県三次市曲敷町1106番地1 TEL (0824) 83-4306 FAX (0824) 83-4314	一級建築士事務所広島県知事登録 12 (1) 0548号 一級建築士登録 188766号 岡田 治幸	製	図	工事名称 三次市交通観光センター 排水管等改修工事設計図	図名	縮尺	変 更 履 歴		設 計 年 月 日
		一級建築士登録	188766号 岡田治幸		既存平面詳細図	1/50			H27.06.15
									図面番号 前A-04

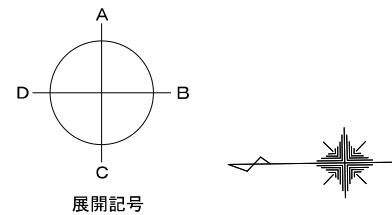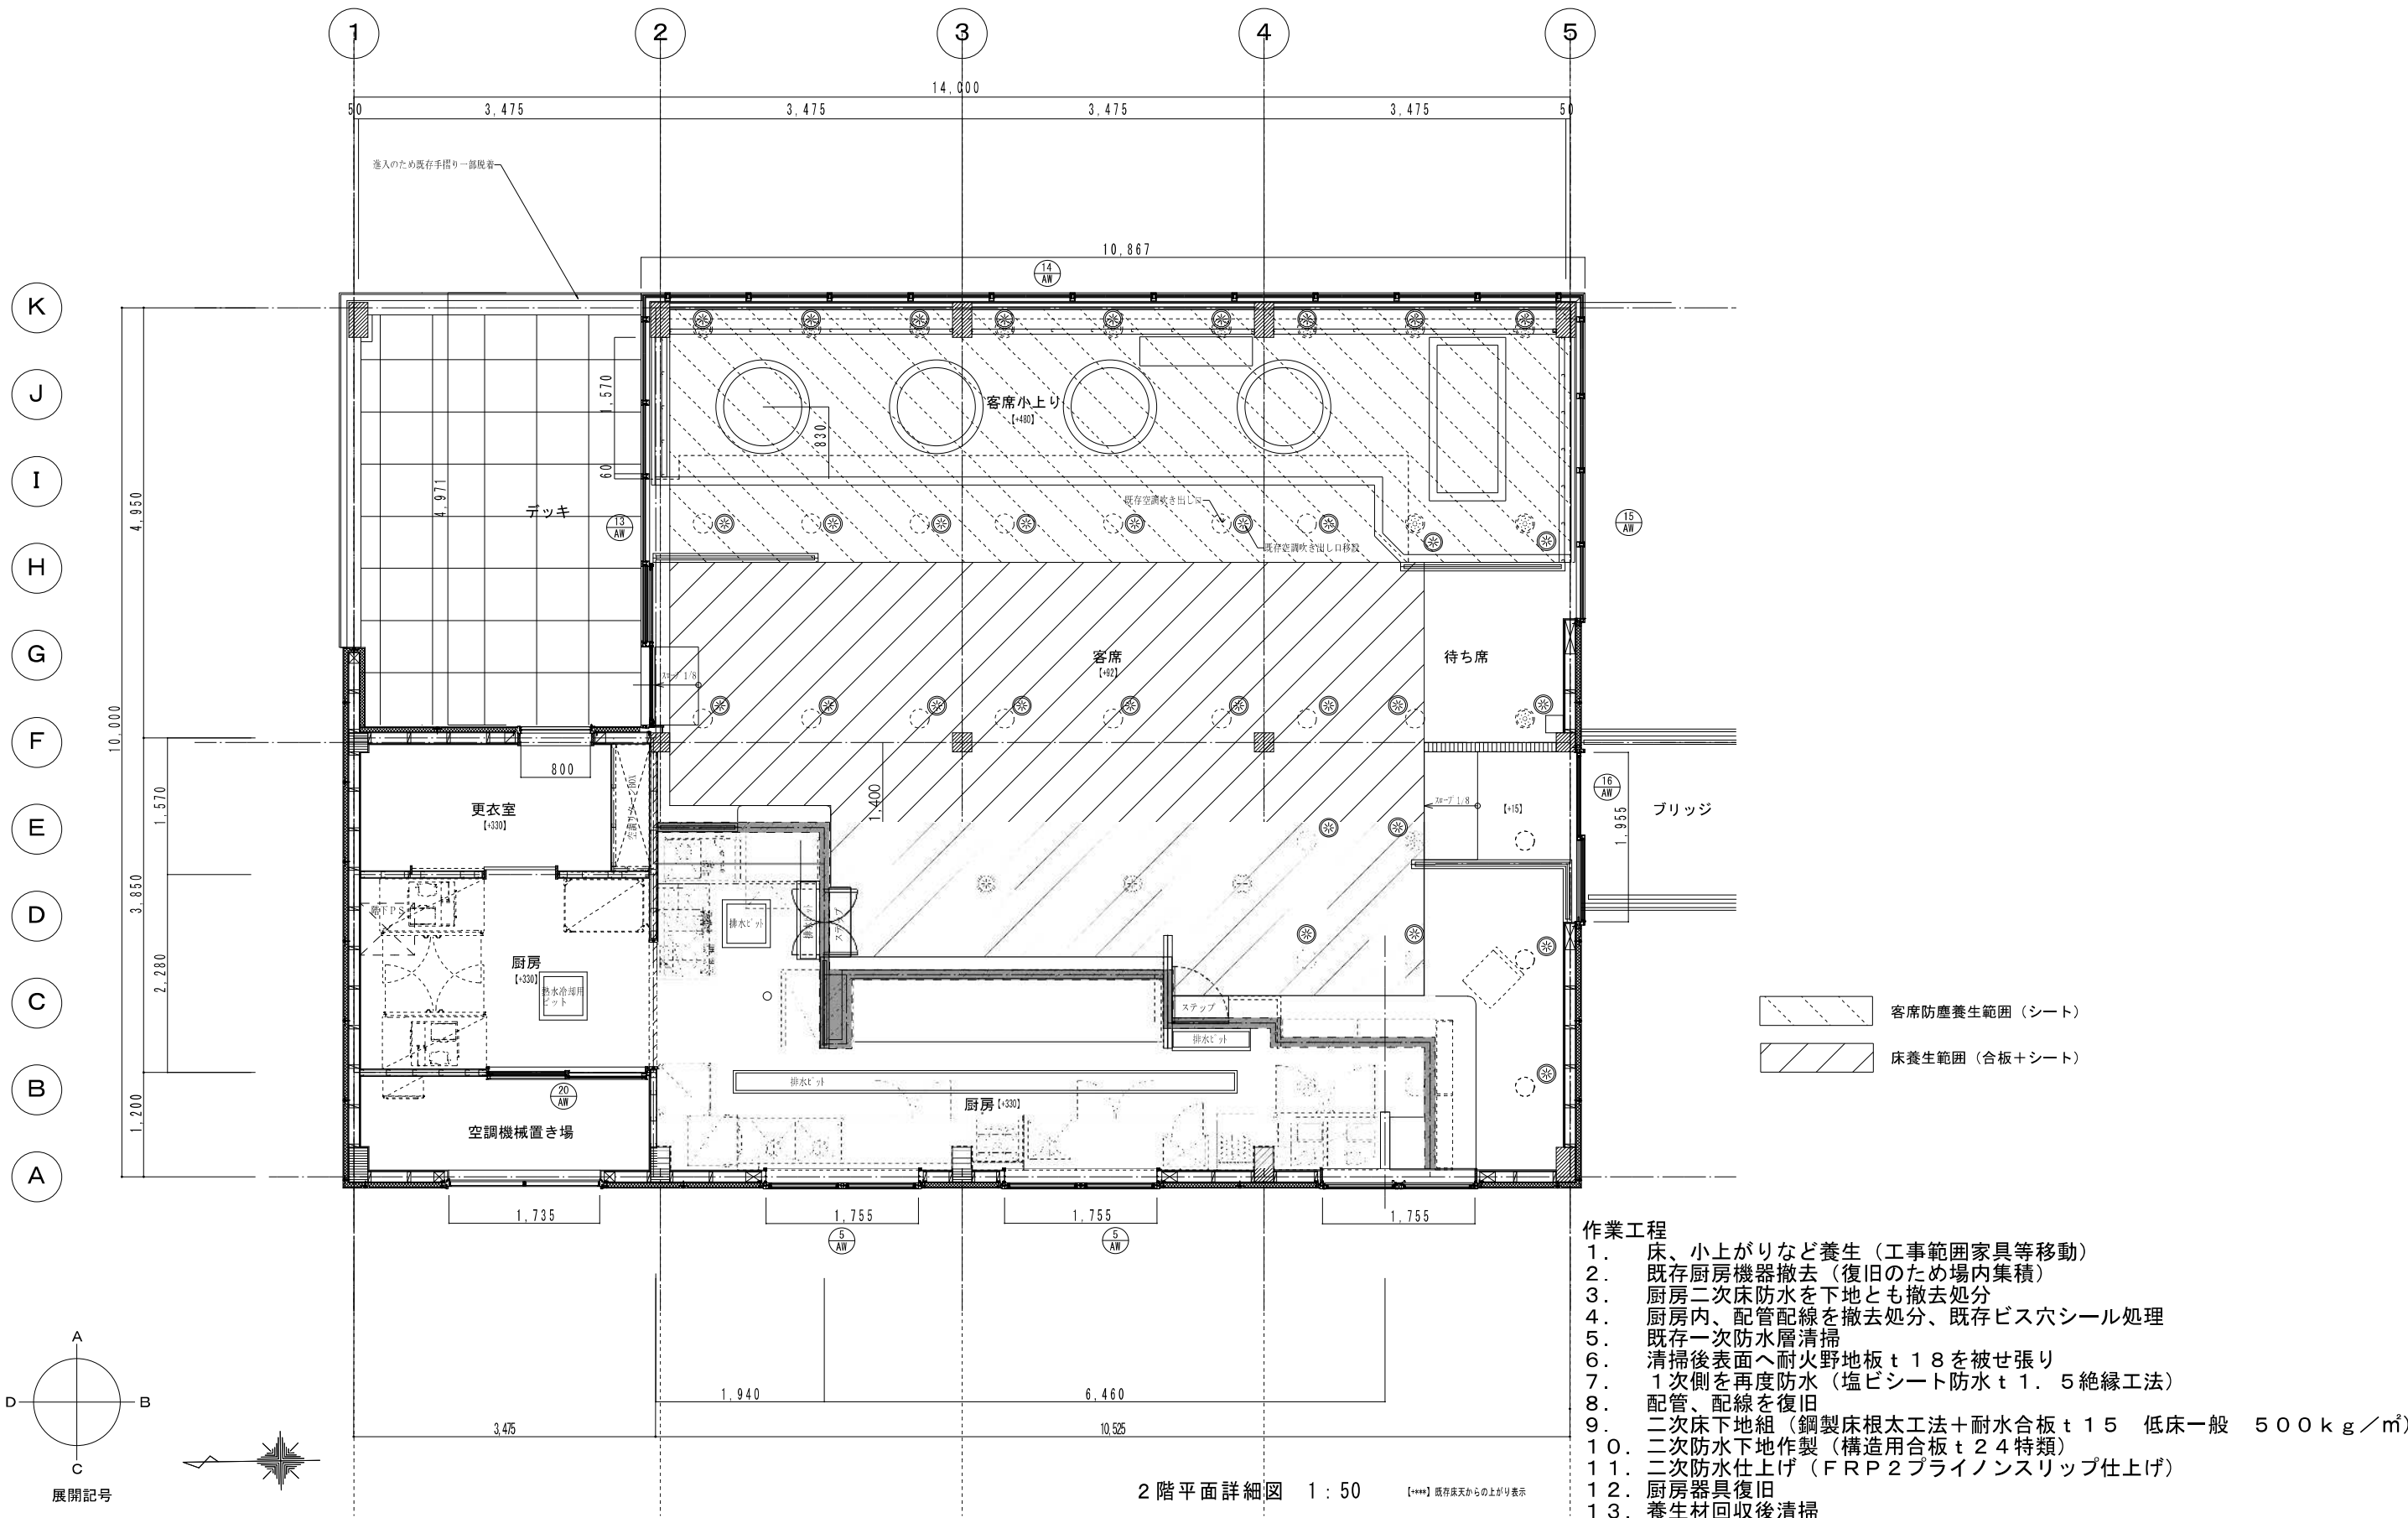

有限 会社 岡田建築設計事務所 広島県三次市曲敷町1106番地1 TEL (0824) 83-4306 FAX (0824) 83-4314	一級建築士事務所広島県知事登録 12 (1) 0548号 一級建築士登録 188766号 岡田 治幸	製 図 一級建築士登録 188766号 岡田治幸	工事名称 三次市交通観光センター 排水管等改修工事設計図	図名	縮尺	変 更 履 歴		設計年月日
				改修後平面詳細図	1/50			R07.09.15
								図面番号 後A-04

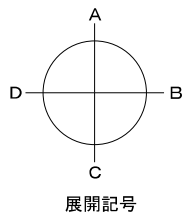


有限 岡田建築設計事務所 一級建築士事務所広島県知事登録 12 (1) 0548号
会社 広島県三次市島嶺町1106番地1 TEL (0824) 83-4306 FAX (0824) 83-4314 一級建築士登録 188766号 岡田 治幸

製 図
一級建築士登録 188766号 岡田治幸

工事名称
三次市交通観光センター
排水管等改修工事設計図

図名	縮尺	変 更 履 歴		設計年月日
既存防水平面図	1/50			H27.06.15
				図面番号 前A-05

改修前

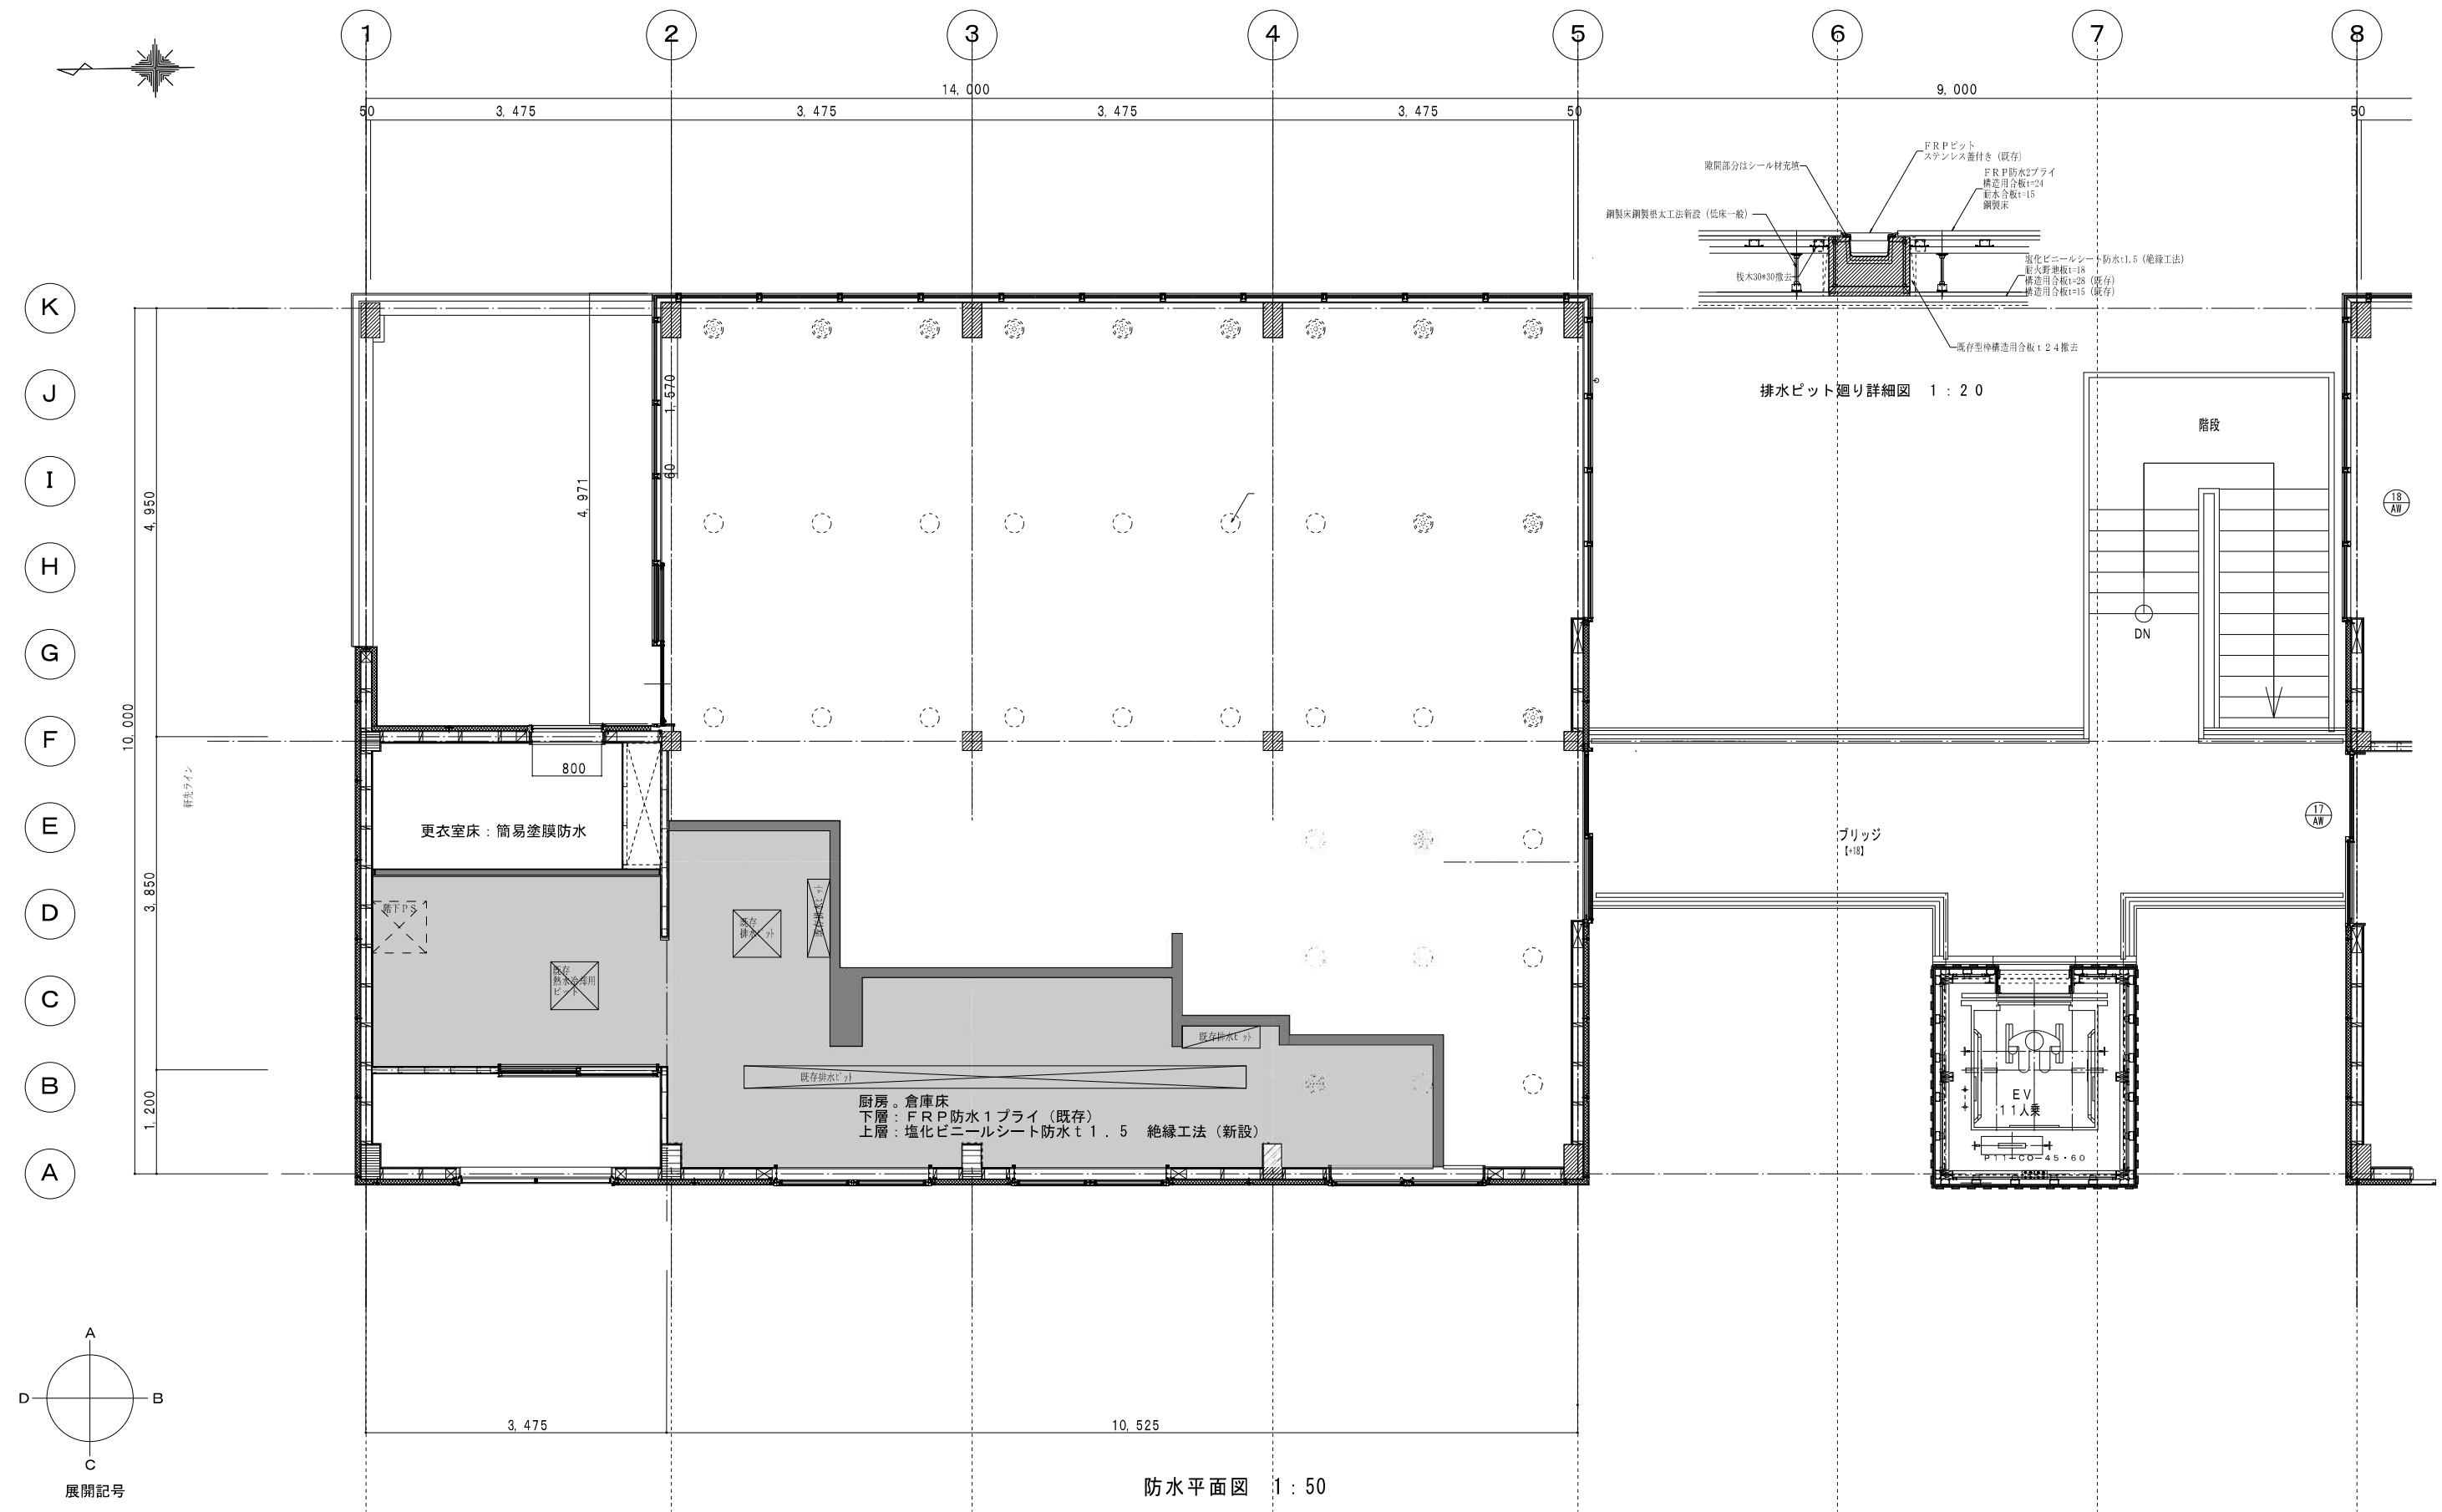


防水平面図 1 : 50

改修後


有限会社 岡田建築設計事務所 広島県三次市島嶽町1106番地1 TEL (0824) 83-4306 FAX (0824) 83-4314	一級建築士事務所広島県知事登録 22 (1) 0548号 一級建築士登録 188766号 岡田 治幸	製 図 一級建築士登録 188766号 岡田治幸	工事名称 三次市交通観光センター 排水管等改修工事設計図	図名	縮尺	変 更 履 歴		設計年月日
				改修防水平面図	1/50			R07.09.15
								図面番号 後A-05




有限会社 岡田建築設計事務所 広島県三次市島敷町1106番地1 TEL (0824) 63-4306 FAX (0824) 63-4314	一級建築士事務所広島県知事登録 12 (1) 0548号	製 図	工事名称 三次市交通観光センター 排水管等改修工事設計図	図名	縮尺	変 更 履 歴 設計年月日 H27.06.15 図面番号 前A-07
	一級建築士登録 188766号 岡田 治幸	一級建築士登録 188766号 岡田 治幸		既存展開図-2 改修前部分詳細図	1/50	

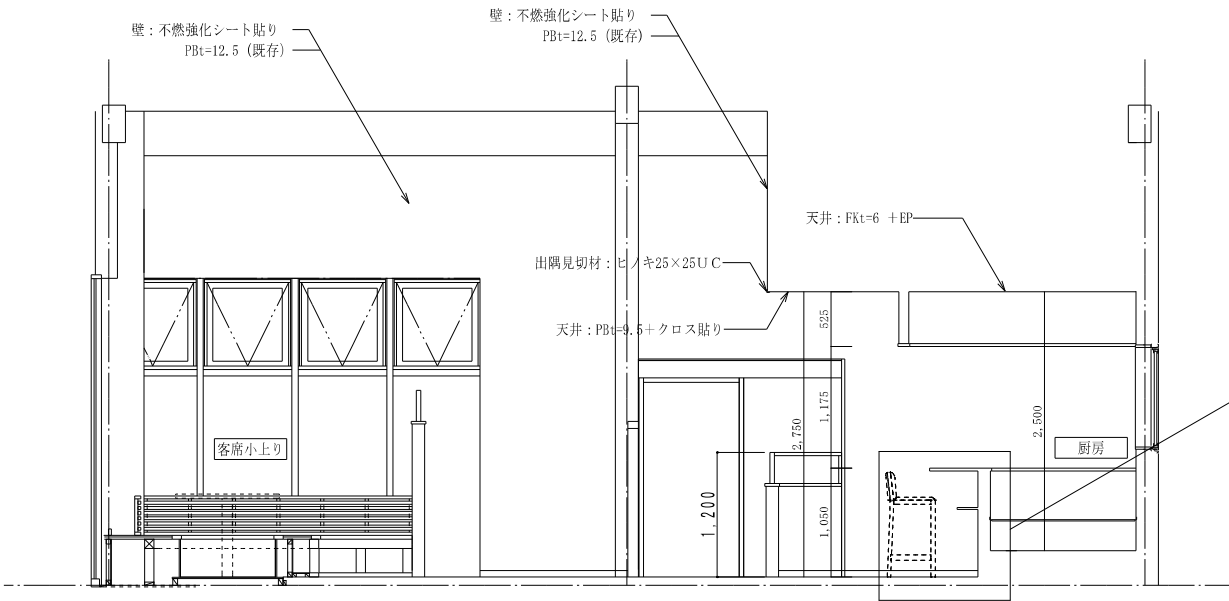

[B]

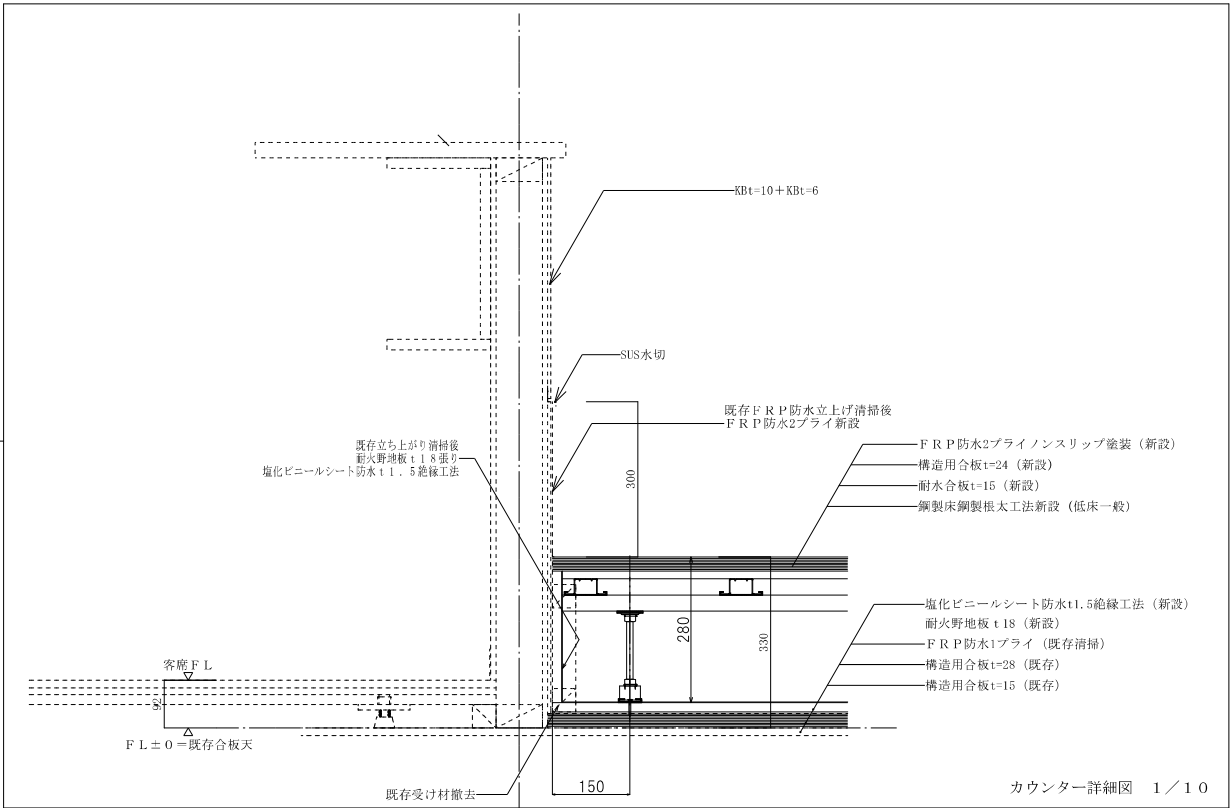


改修後厨房内床詳細 1 : 1 0

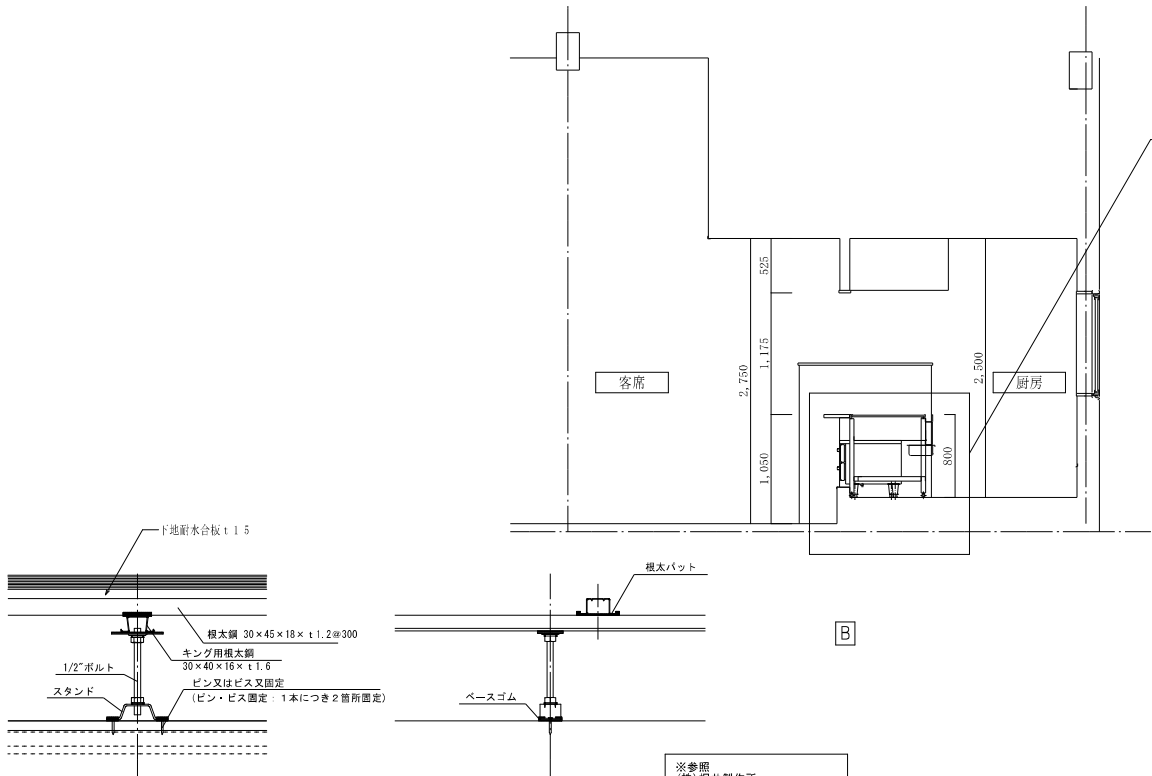

[B]

鋼製床参考詳細図【根太クロス工法】


※参照
(株)岡井製作所
GTクイーンスタンドタイプ
【低床一般施設】


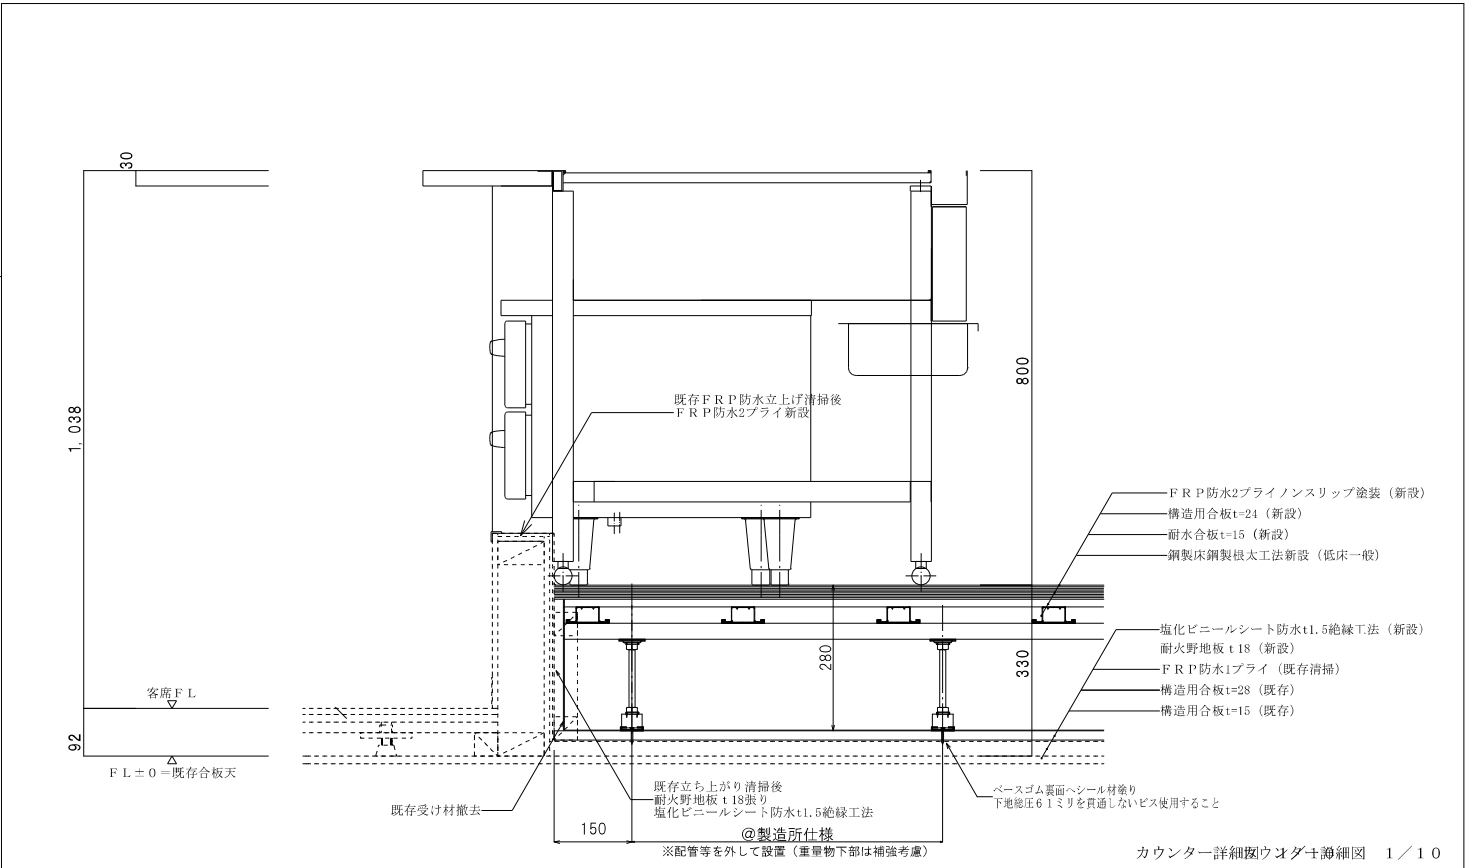


改修後厨房内床詳細 1 : 1 0

改修後


有限 会社 岡田建築設計事務所 広島県三次市島嶽町1106番地1 TEL (0824) 83-4306 FAX (0824) 83-4314	一級建築士事務所広島県知事登録 22 (1) 0548号 一級建築士登録 188766号 岡田 治幸	製 図		工事名称 三次市交通観光センター 排水管等改修工事設計図	図名	縮尺	変 更 履 歴		設 計 年 月 日
		一級建築士登録 188766号 岡田治幸			改修展開図ー2 改修後部分詳細図	1/50 1/10			R07.09.15
									図面番号 後A-07

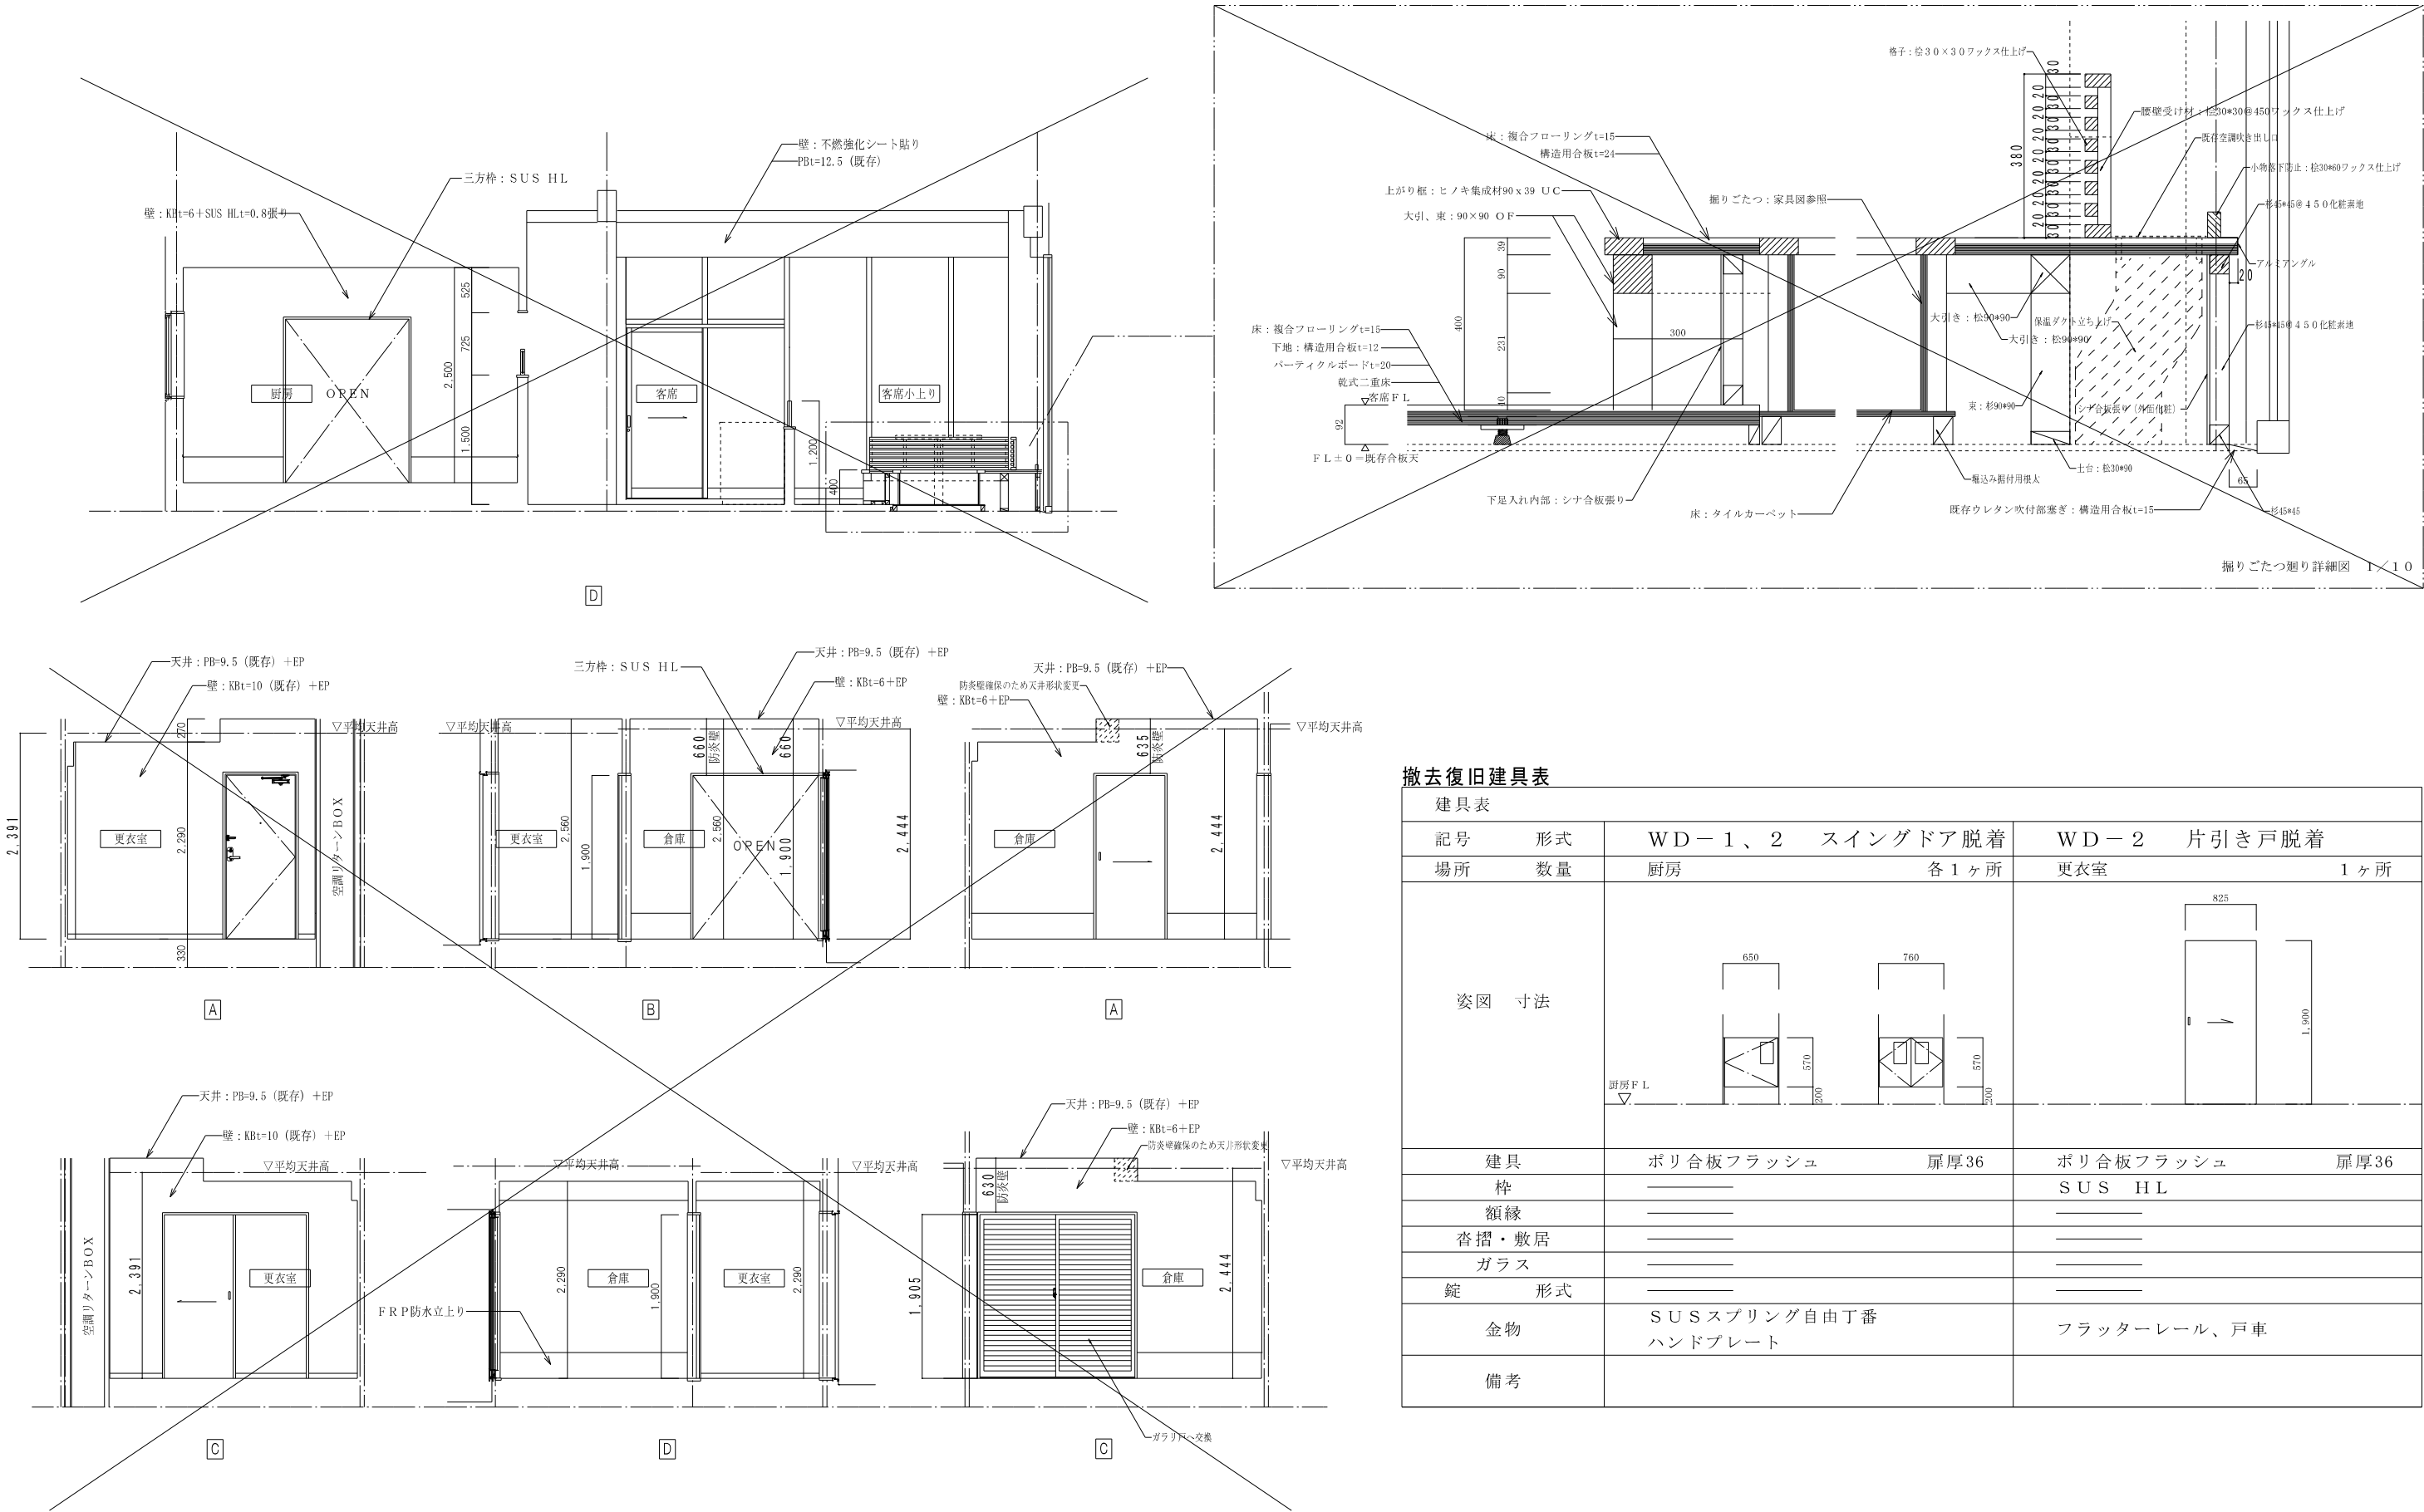

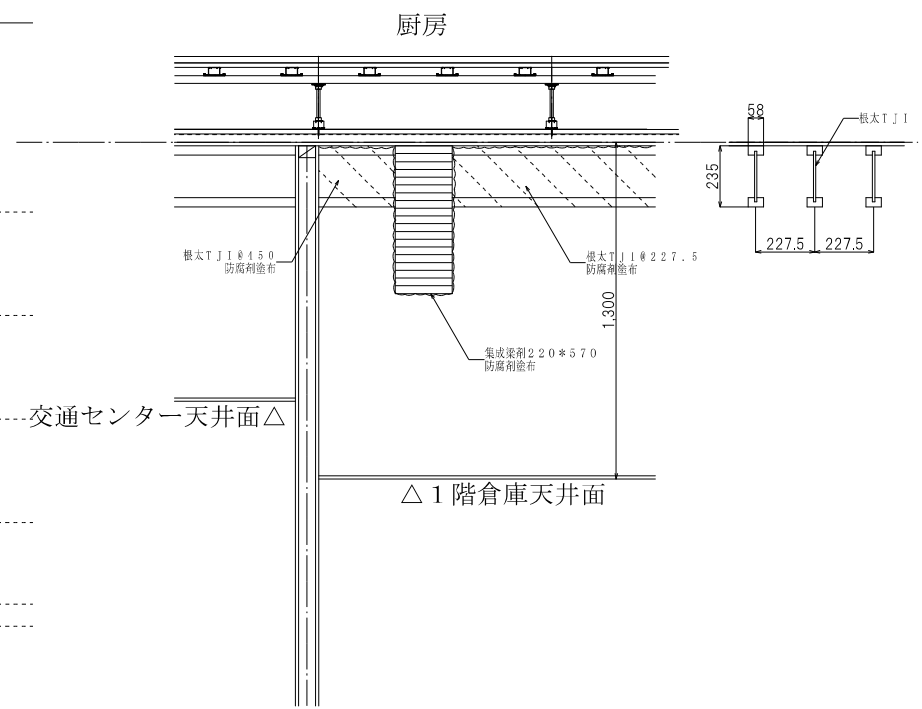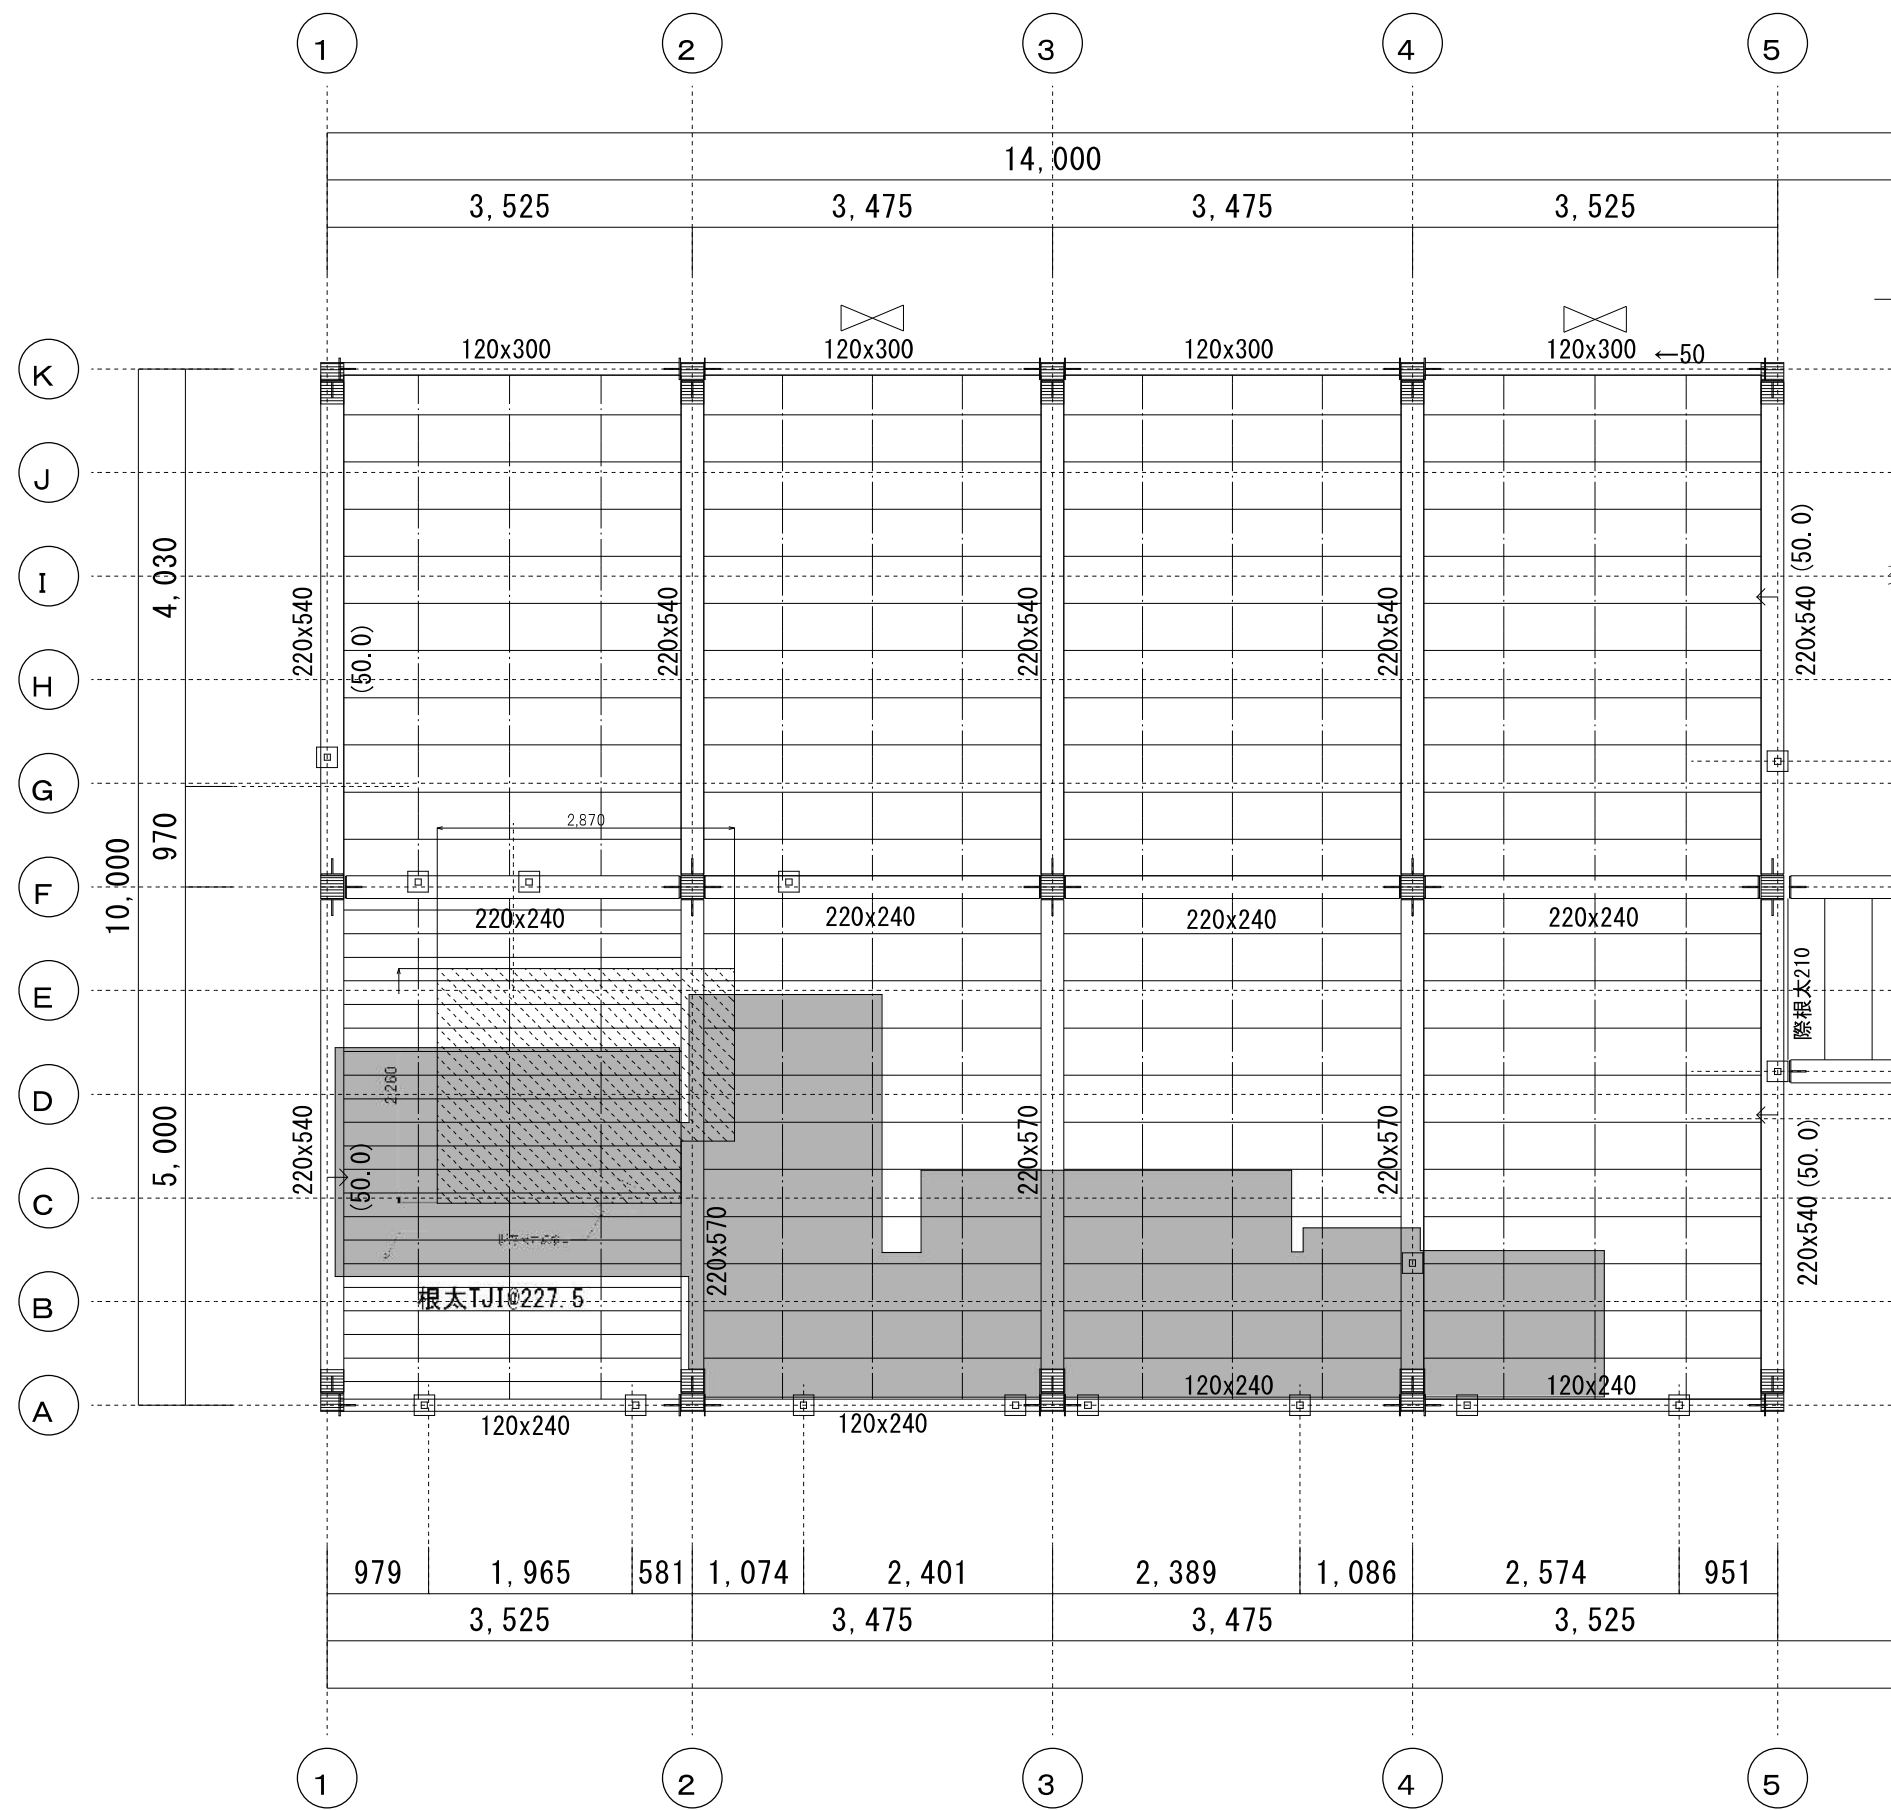


厨房床裏防腐剤塗布範囲詳細図 1 : 2 0

床裏防腐剤塗布範囲
上階工事範囲

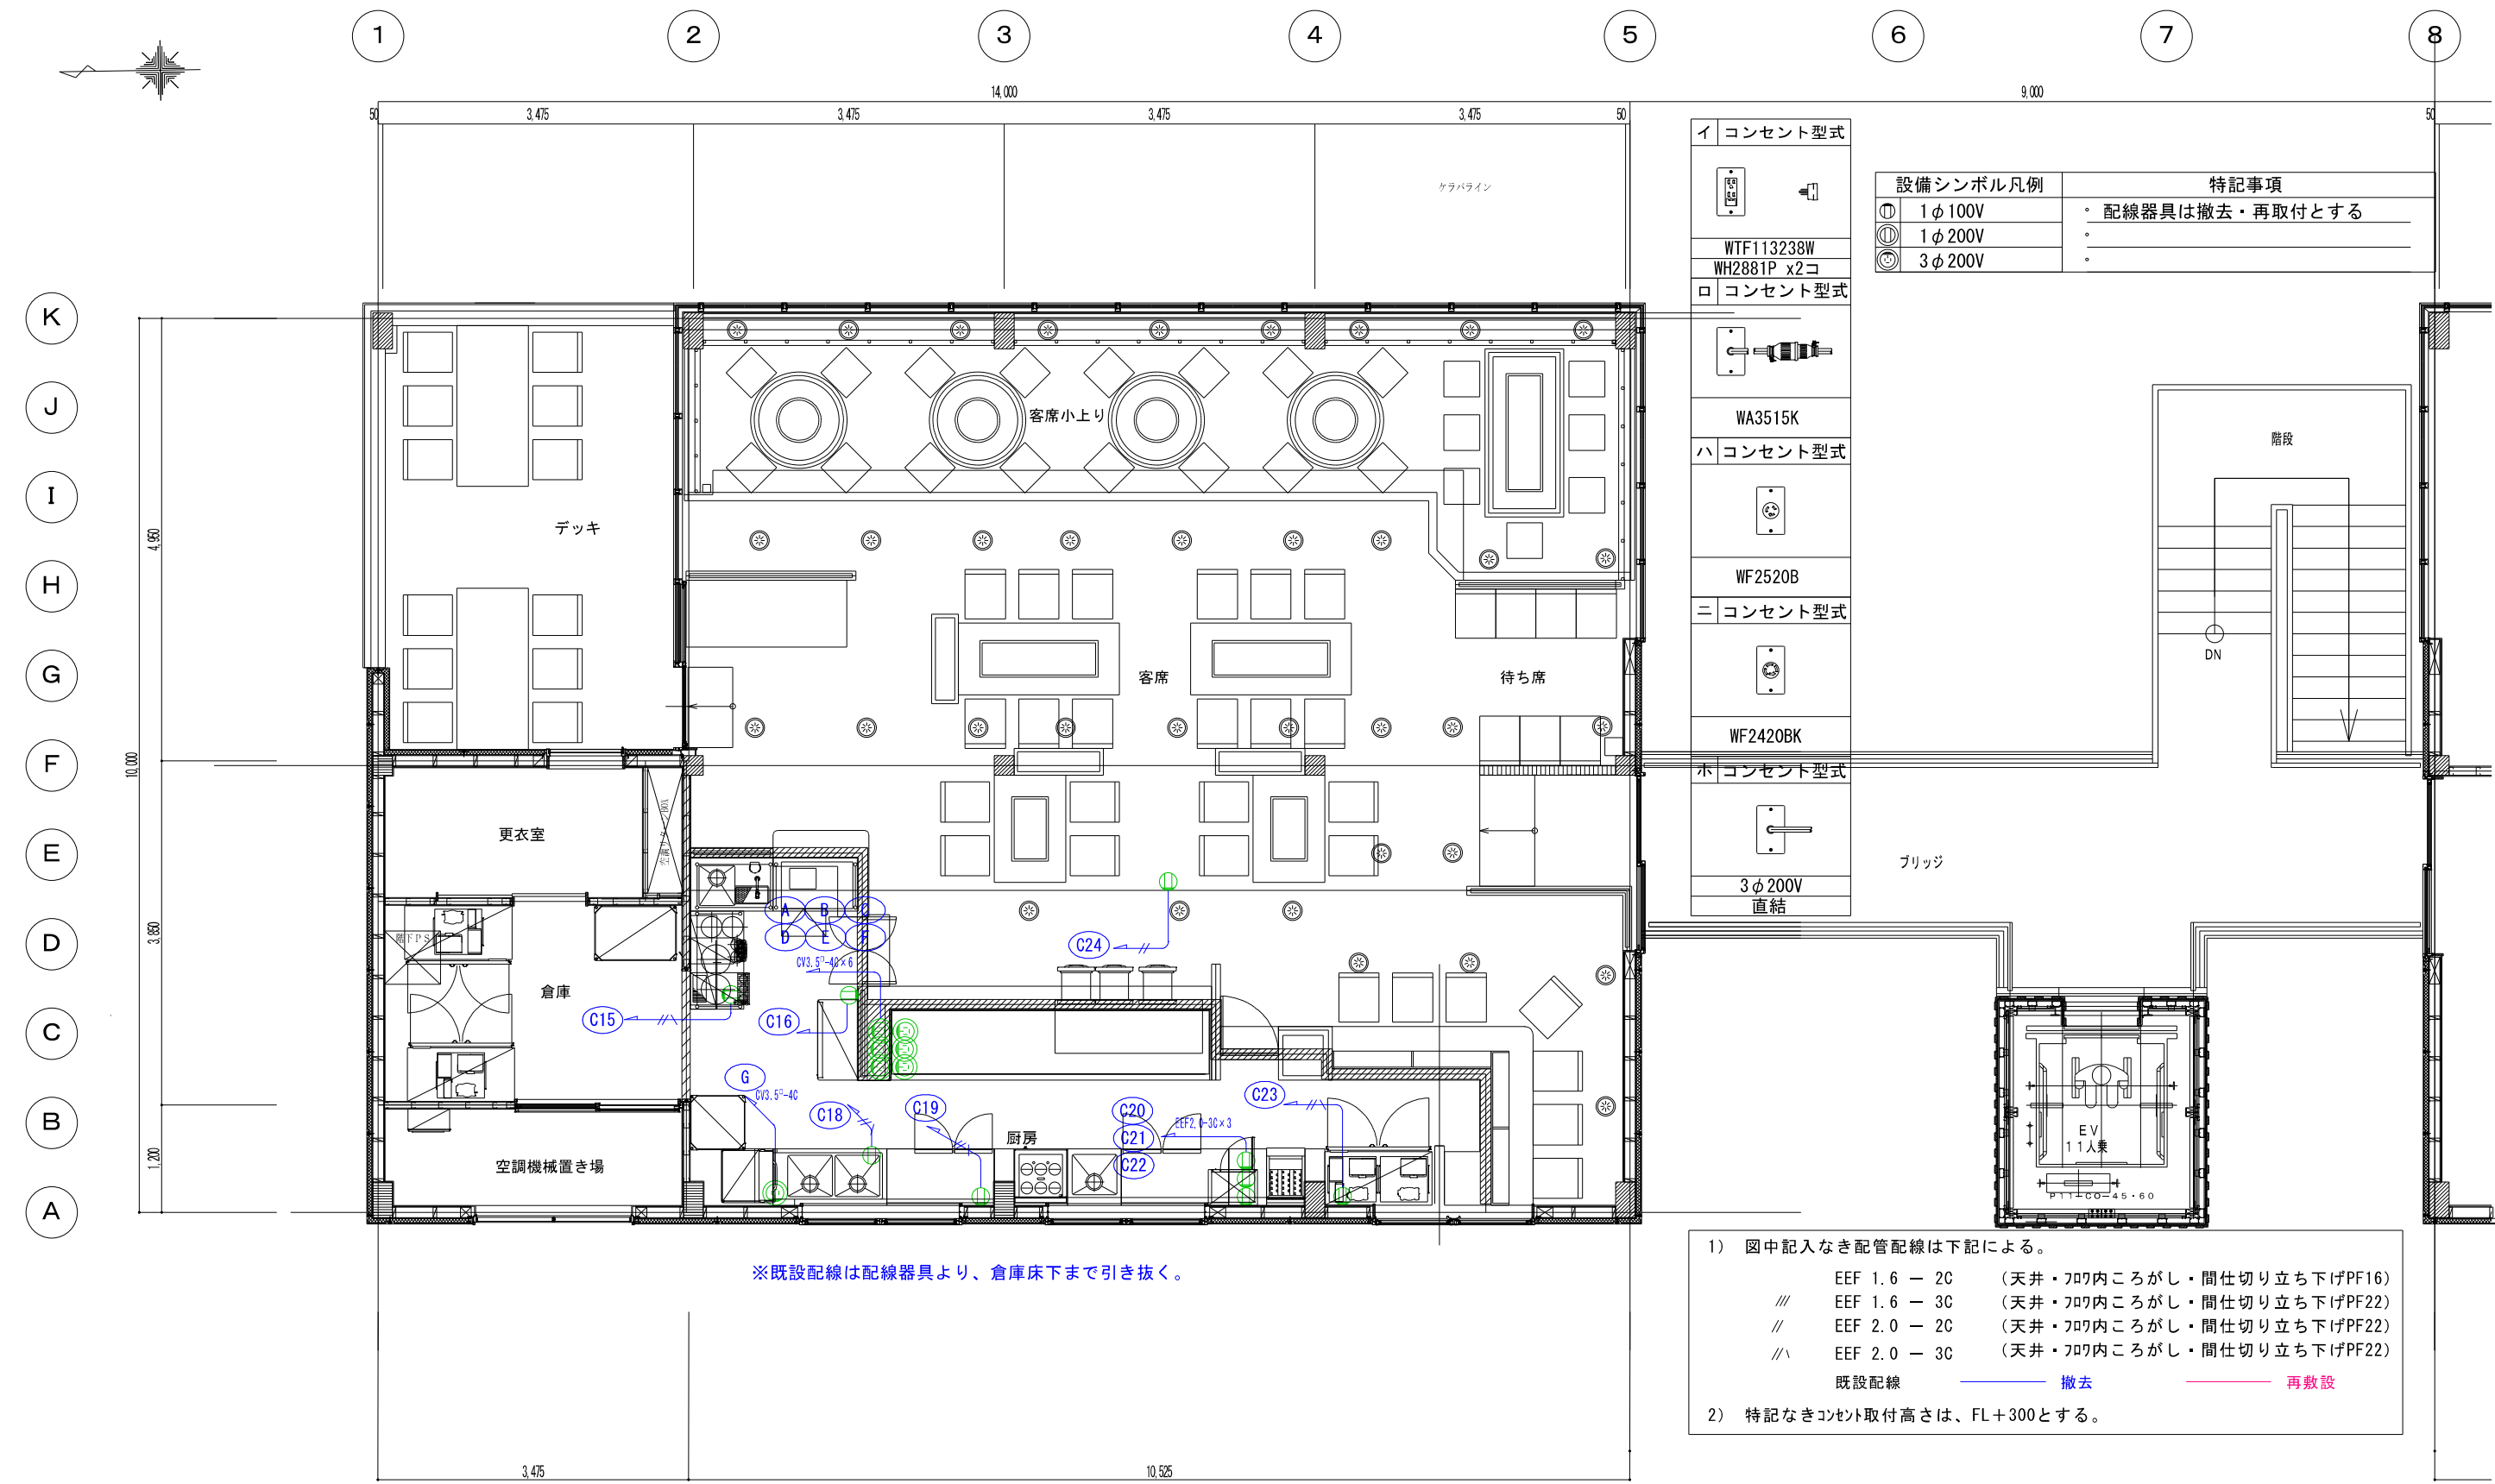

設備シンボル凡例		特記事項
①	1φ100V	・配線器具は撤去・再取付とする
②	1φ200V	・
③	3φ200V	・

イ	コンセント型式
	WTF113238W WH2881P x2コ
ロ	コンセント型式
	WA3515K
ハ	コンセント型式
	WF2520B
ニ	コンセント型式
	WF2420BK
ホ	コンセント型式
	3φ200V 直結

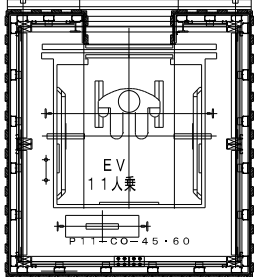


- 1) 図中記入なき配管配線は下記による。
- | | | |
|---------|---------|---------------------------------|
| EEF 1.6 | — 2C | (天井・707内ころがし・間仕切り立ち下げPF16) |
| /// | EEF 1.6 | — 3C (天井・707内ころがし・間仕切り立ち下げPF22) |
| // | EEF 2.0 | — 2C (天井・707内ころがし・間仕切り立ち下げPF22) |
| //\ | EEF 2.0 | — 3C (天井・707内ころがし・間仕切り立ち下げPF22) |
- 既設配線 撤去 再敷設
- 2) 特記なきコンセント取付高さは、FL+300とする。

2 階平面詳細図 1 : 50 整 備 前

改修前



図名	縮尺	変 更 履 歴	設計年月日
機械設備図	1/50		H 27. 06. 15
			図面番号
			前 M-01

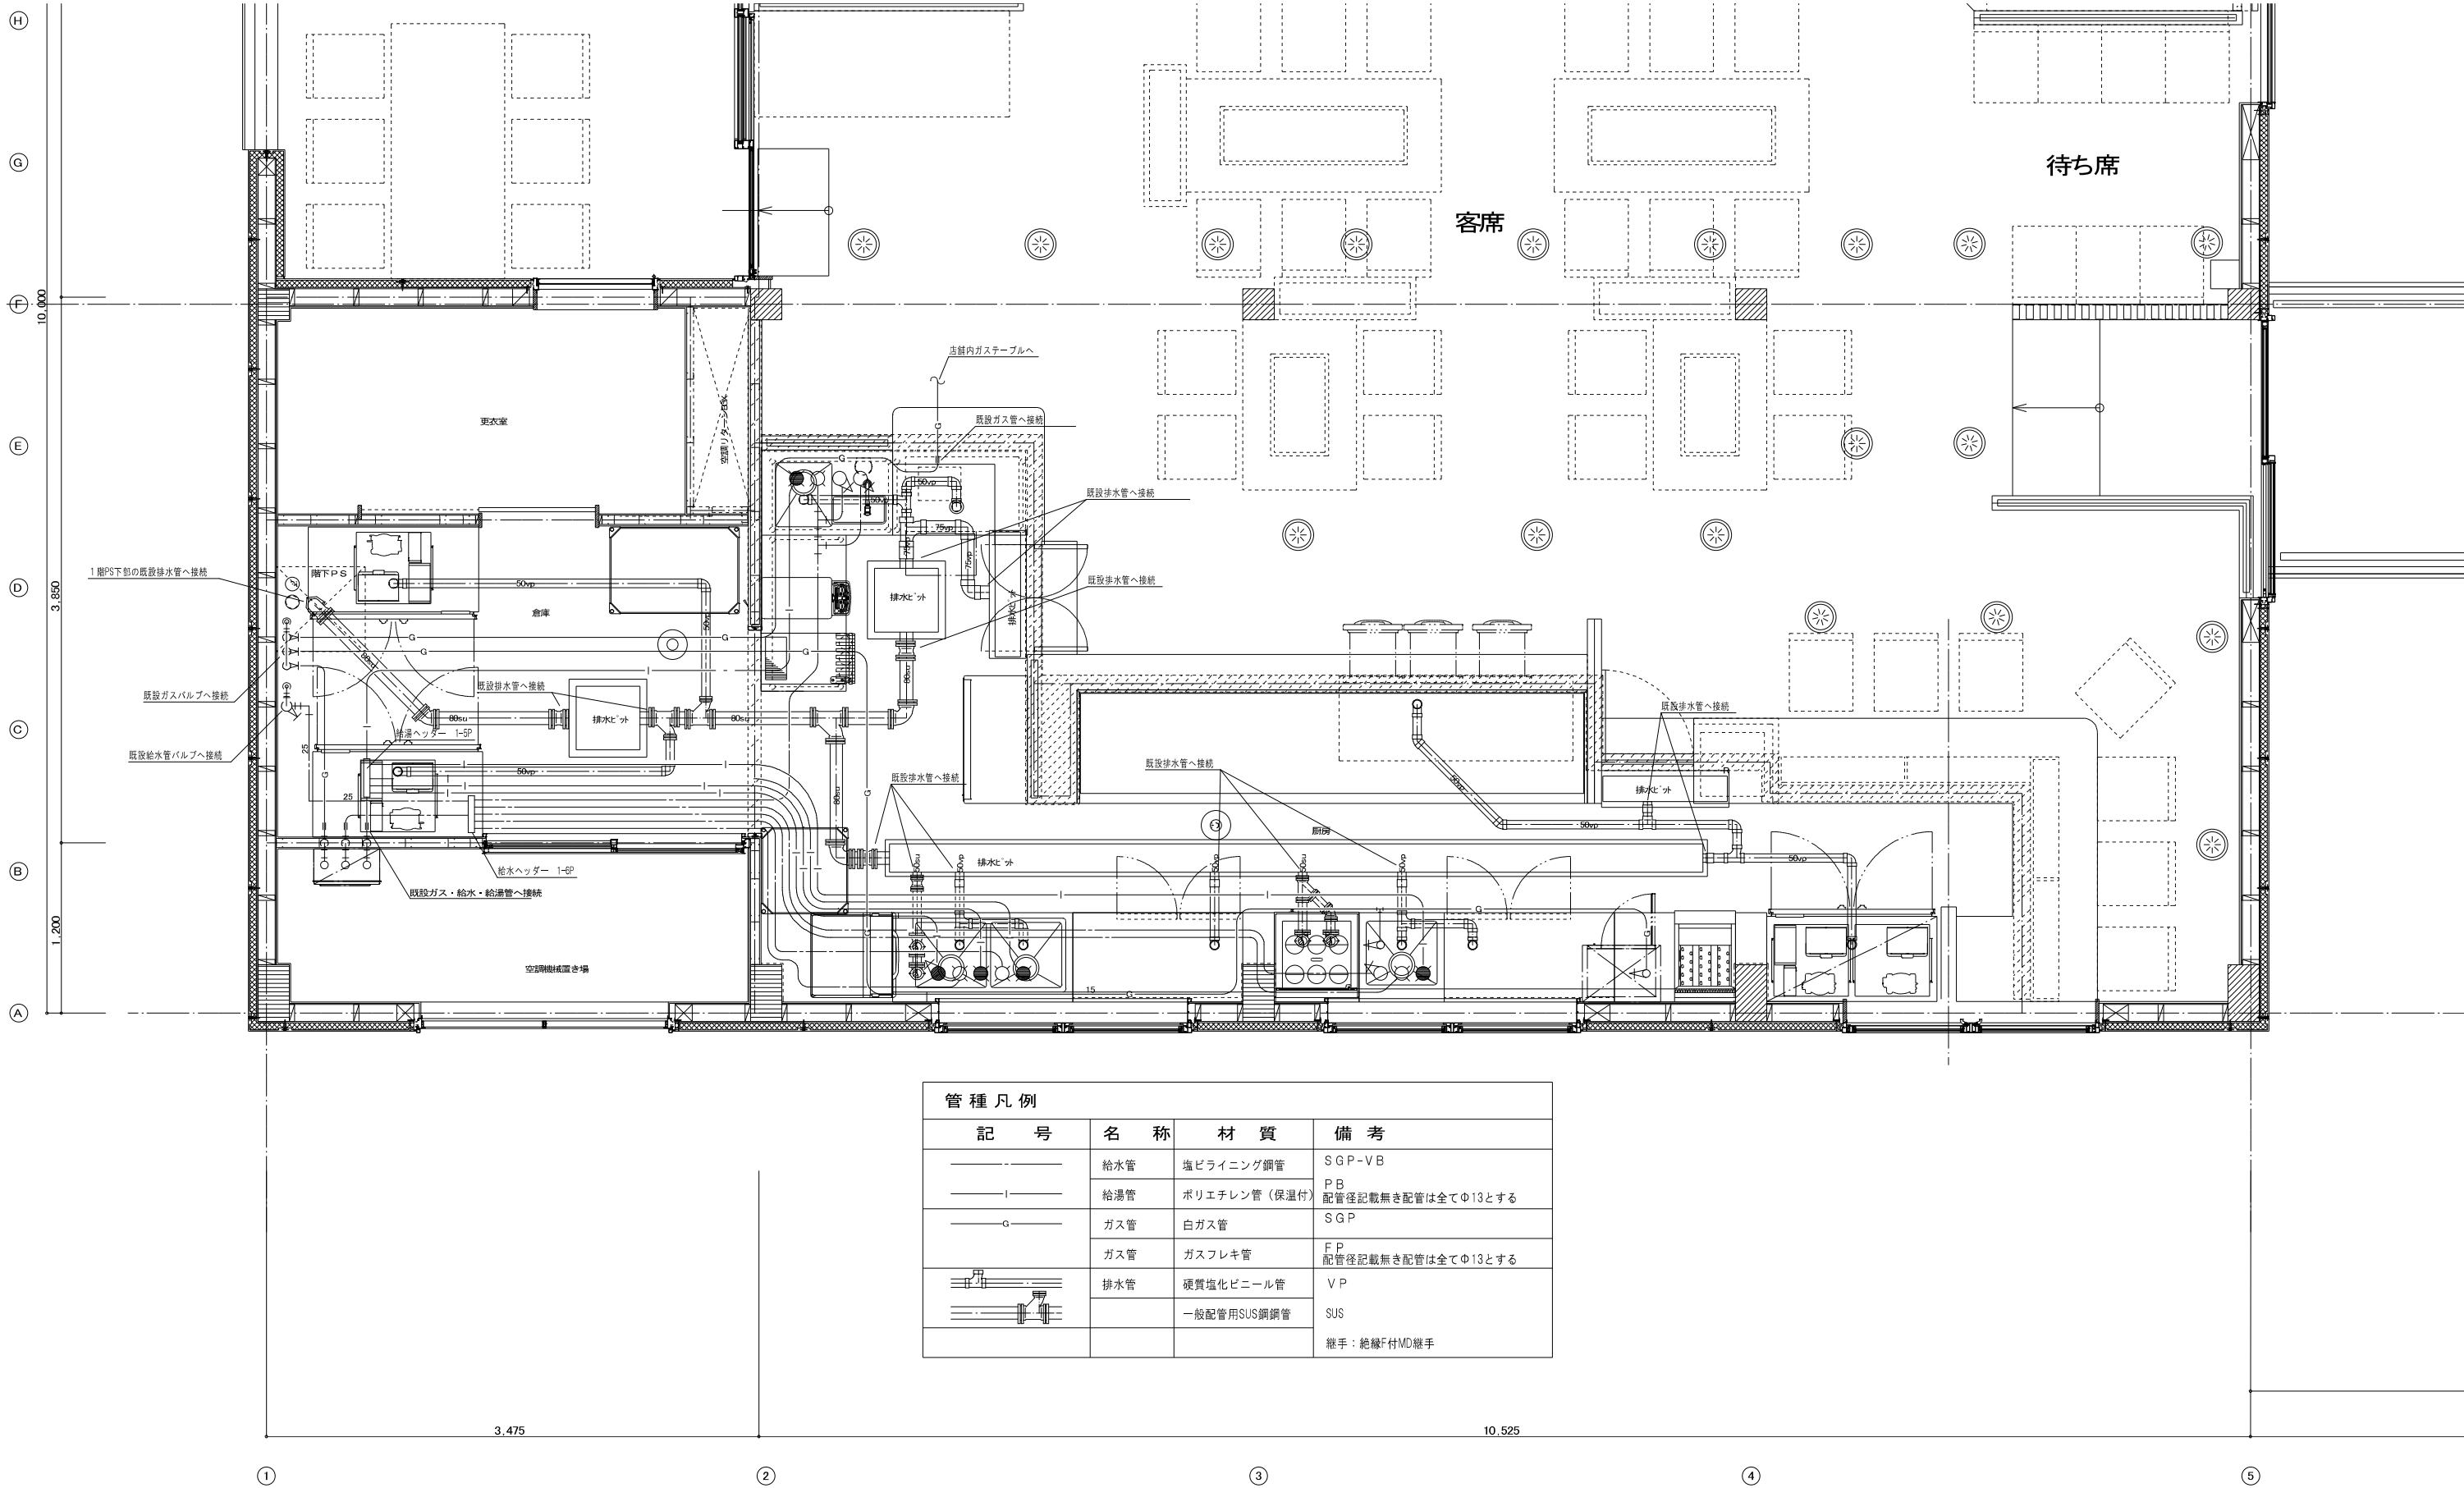

2階厨房部分詳細図 1：30（改修後）

改修後

有限 会社	岡田建築設計事務所	一級建築士事務所広島県知事登録 22(1)0548号	製	工事名称	図名	縮尺	変 更 履 歴		設計年月日
			図		機械設備図				R07.09.15
			一級建築士登録 188766号 岡田 治幸						図面番号
広島県三次市畠敷町1106番地1 TEL(0824)63-4306 FAX(0824)63-4307 一級建築士登録 188766号 岡田 治幸				三次市交通観光センター 排水管等改修工事設計図		1/50			後M-01

