



平面図 S=1 : 2500

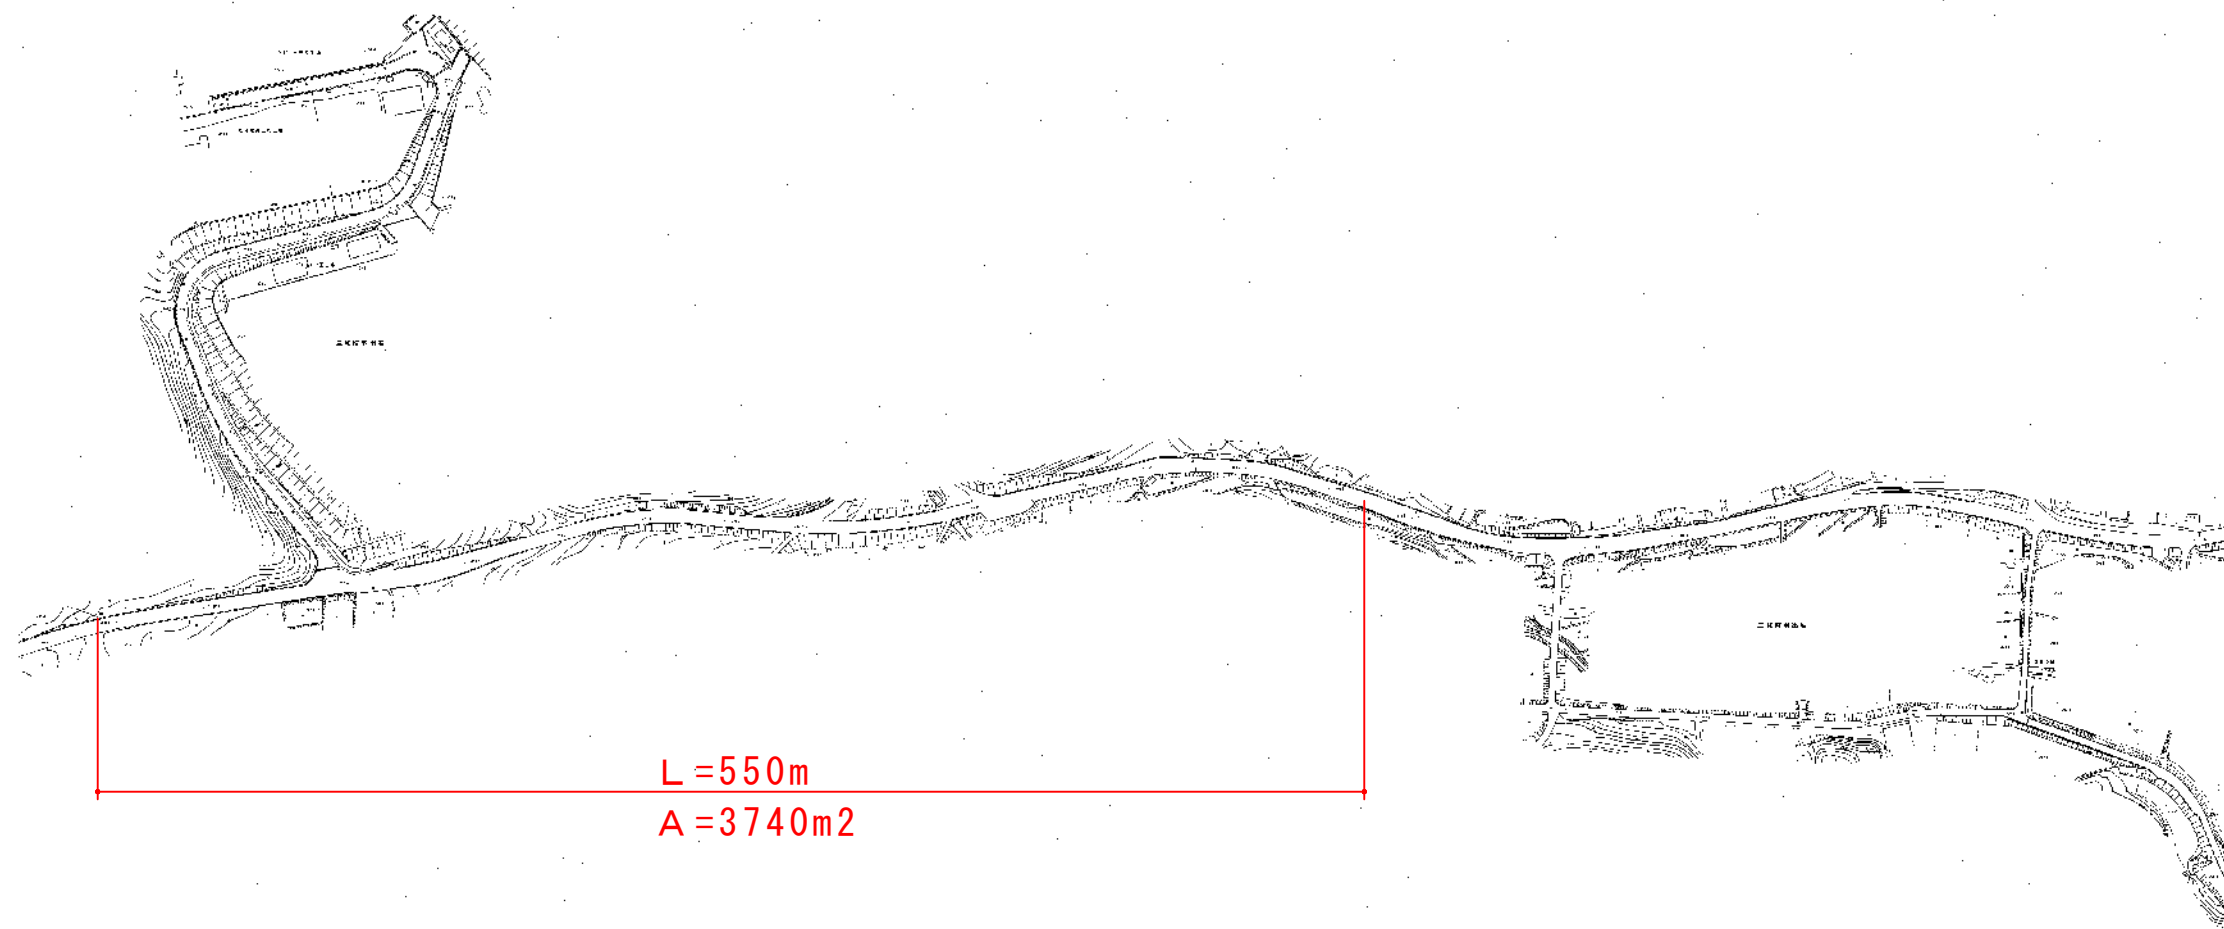

舗装構成図

S=1:10

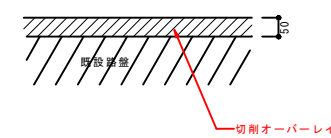

図面番号		縮尺	
工種	舗裝修繕工事		
種別	平面図・舗装構成図	番号	1 / 1
路線名	市道酒河38号線		
工事箇所	三次市東酒屋町 地内		
三次市			