

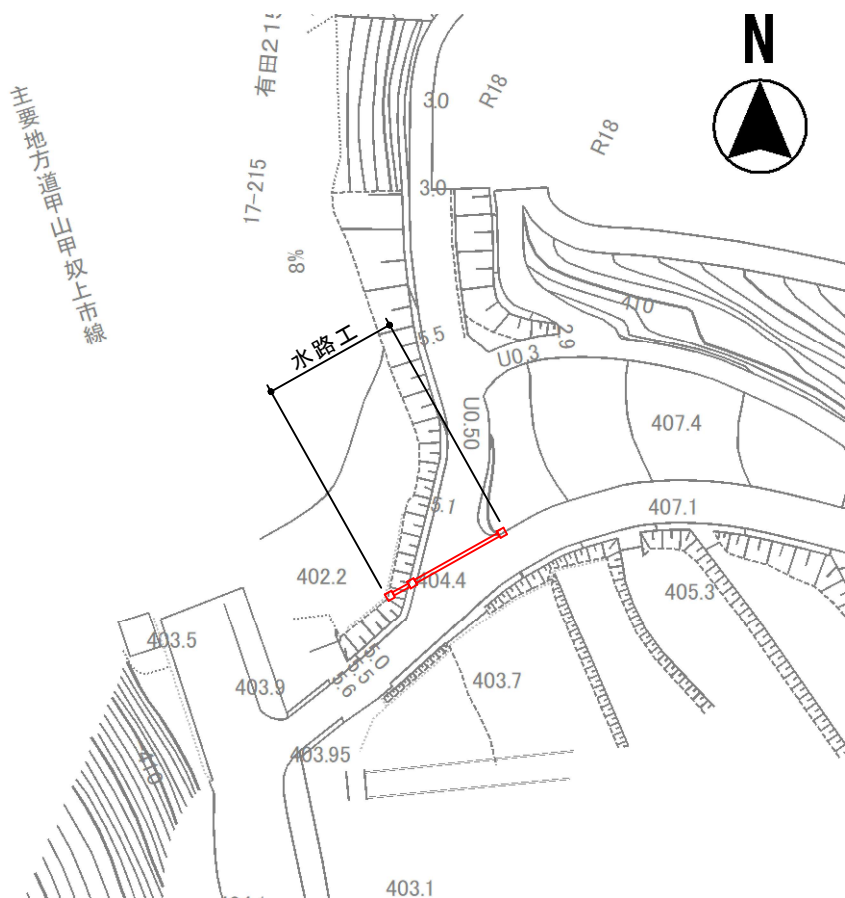
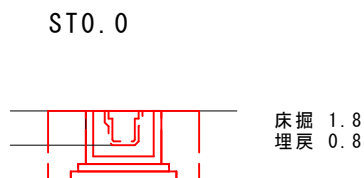
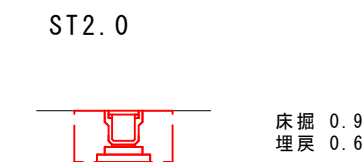
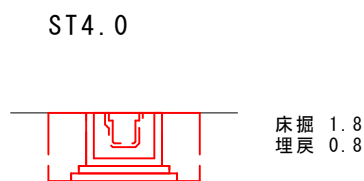


平面図 S=1/1000

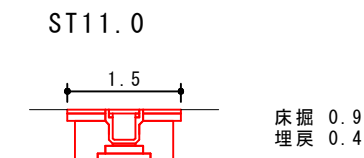


横断図 S=1/100

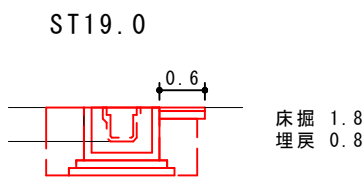


構造図 S=1/50

落蓋式U型側溝【1種 300A】

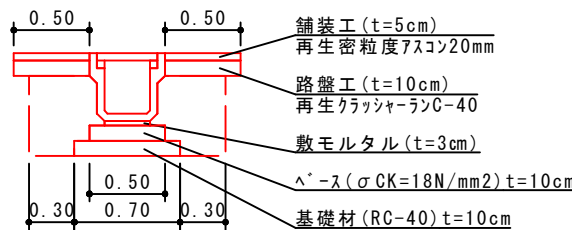


数量表 (1m当り)		
項目	数量	単位
均し基礎	0.05	m ³
均し型枠	0.20	m ²
基礎砕石	0.07	m ³


柵【小型構造物】

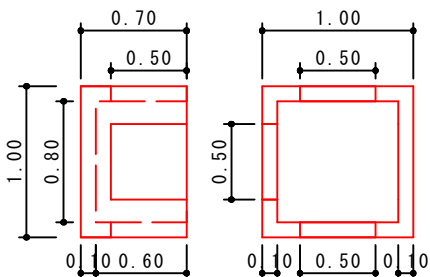

数量表 (1箇所当り)		
項目	数量	単位
コンクリート	0.32	m ³
型枠	5.00	m ²
均し基礎	0.14	m ³
均し型枠	0.48	m ²
基礎砕石	0.20	m ³

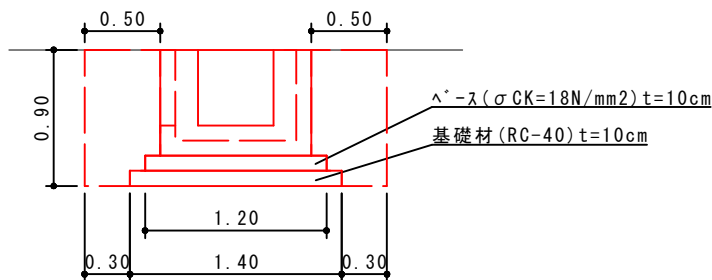

縦断図 S=1/100

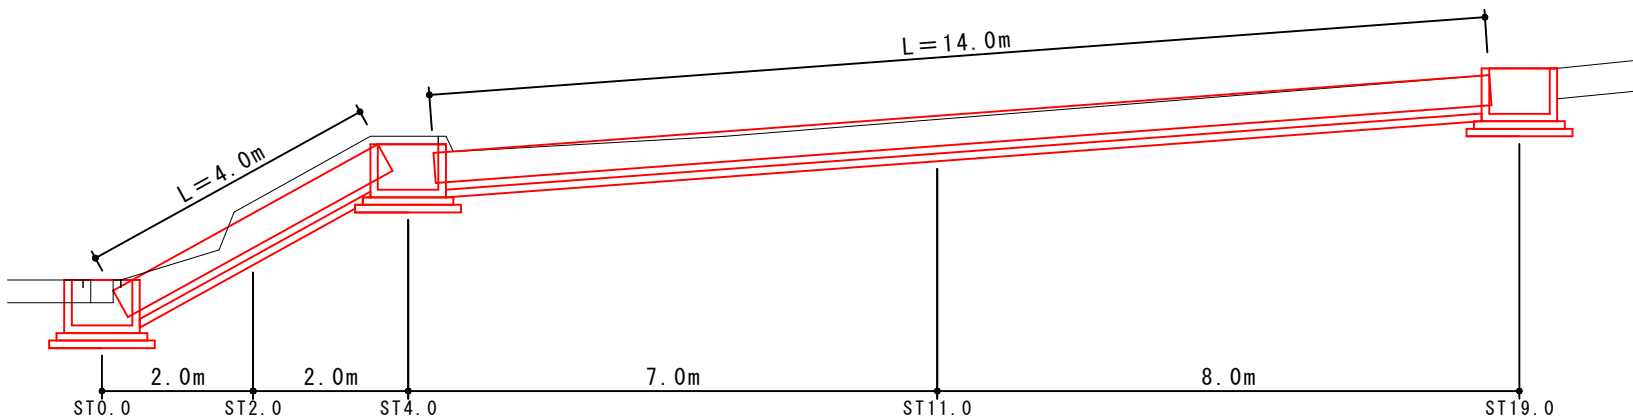

路線名	市道有田29号線		
図面名	計画図		
施工位置	甲奴町有田 地内		
縮尺	図示	図面番号	1 / 1
三次市甲奴支所			