



図面番号	1 / 1	縮尺	
工種	排水路修繕工事		
種別	設計図	番号	
路線名	高杉町排水路		
工事箇所	三ツ木 高杉町大字		
三ツ木市			

仕様書

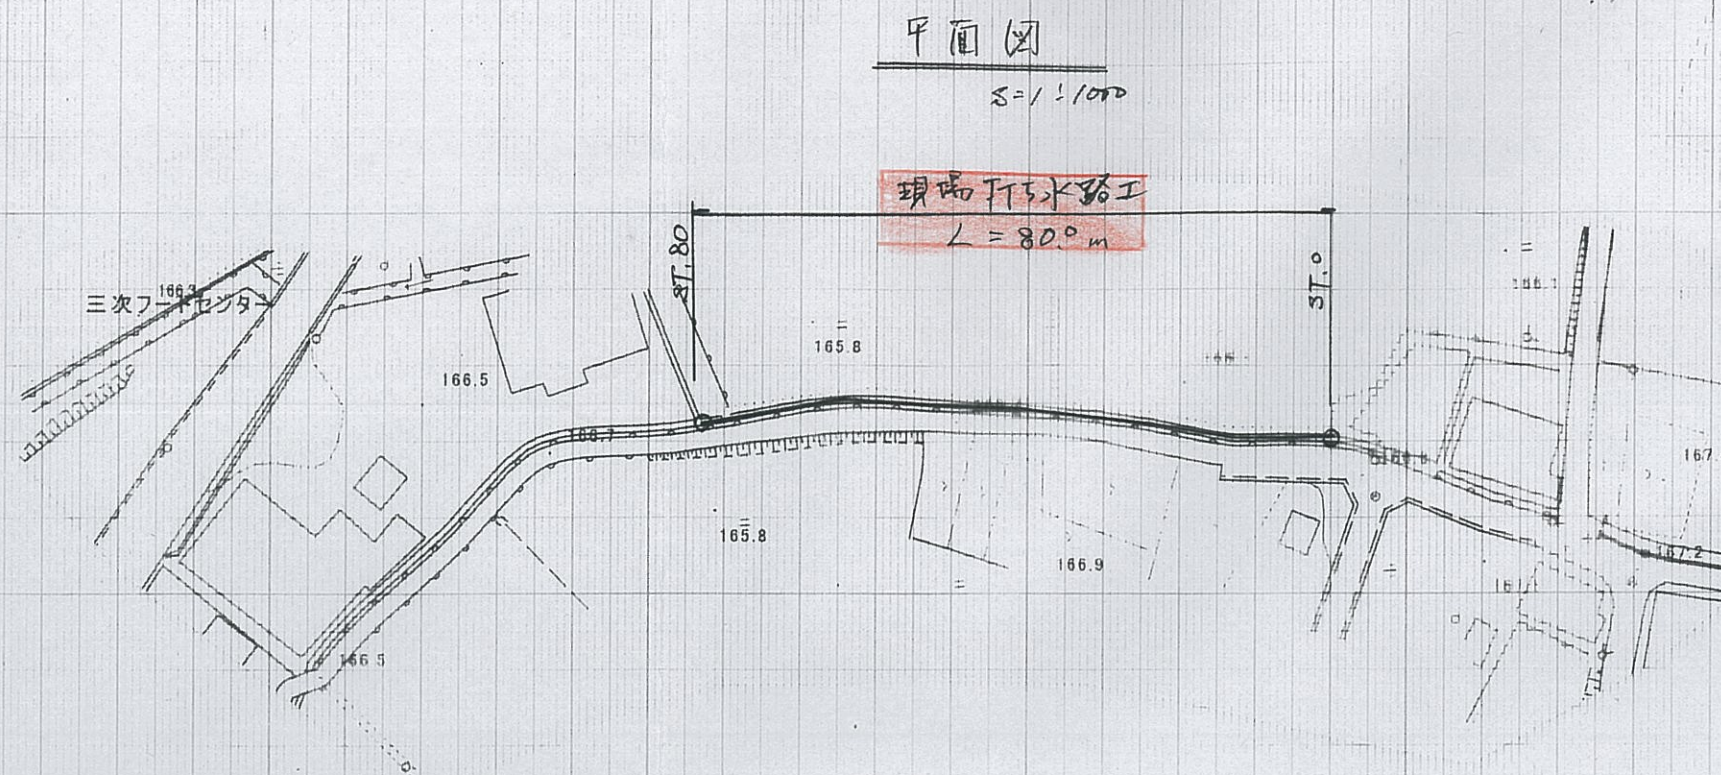


標準断面図

S=1:100

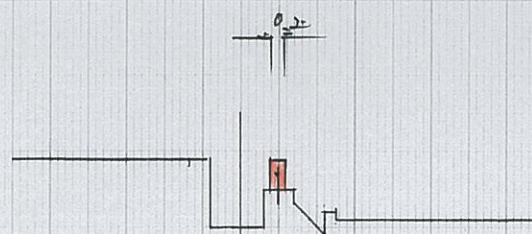

構造図

S=1:20

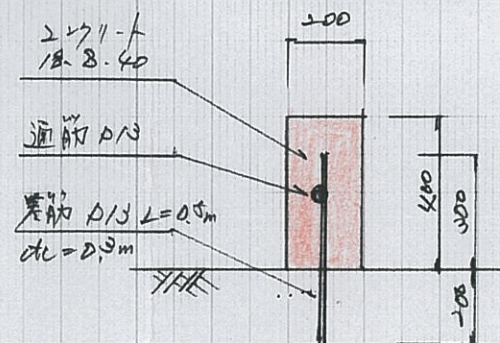

10m当り

コンクリート	18-840	0.8 m ³
型枠		8.0 m ²
差筋	D13	16.58 kg
通筋	D13	9.75 kg
止水板	C.F.150	0.4 m