


図面番号	／		縮 尺	1 : 1000
工 種	舗裝修繕工事			
種 別	平 面 図		番 号	／
路線 河川 名	市道西酒屋仁賀線 外			
工事個所	三次市西酒屋町 地内 外			
広島県三次市				

市道 西酒屋仁賀線




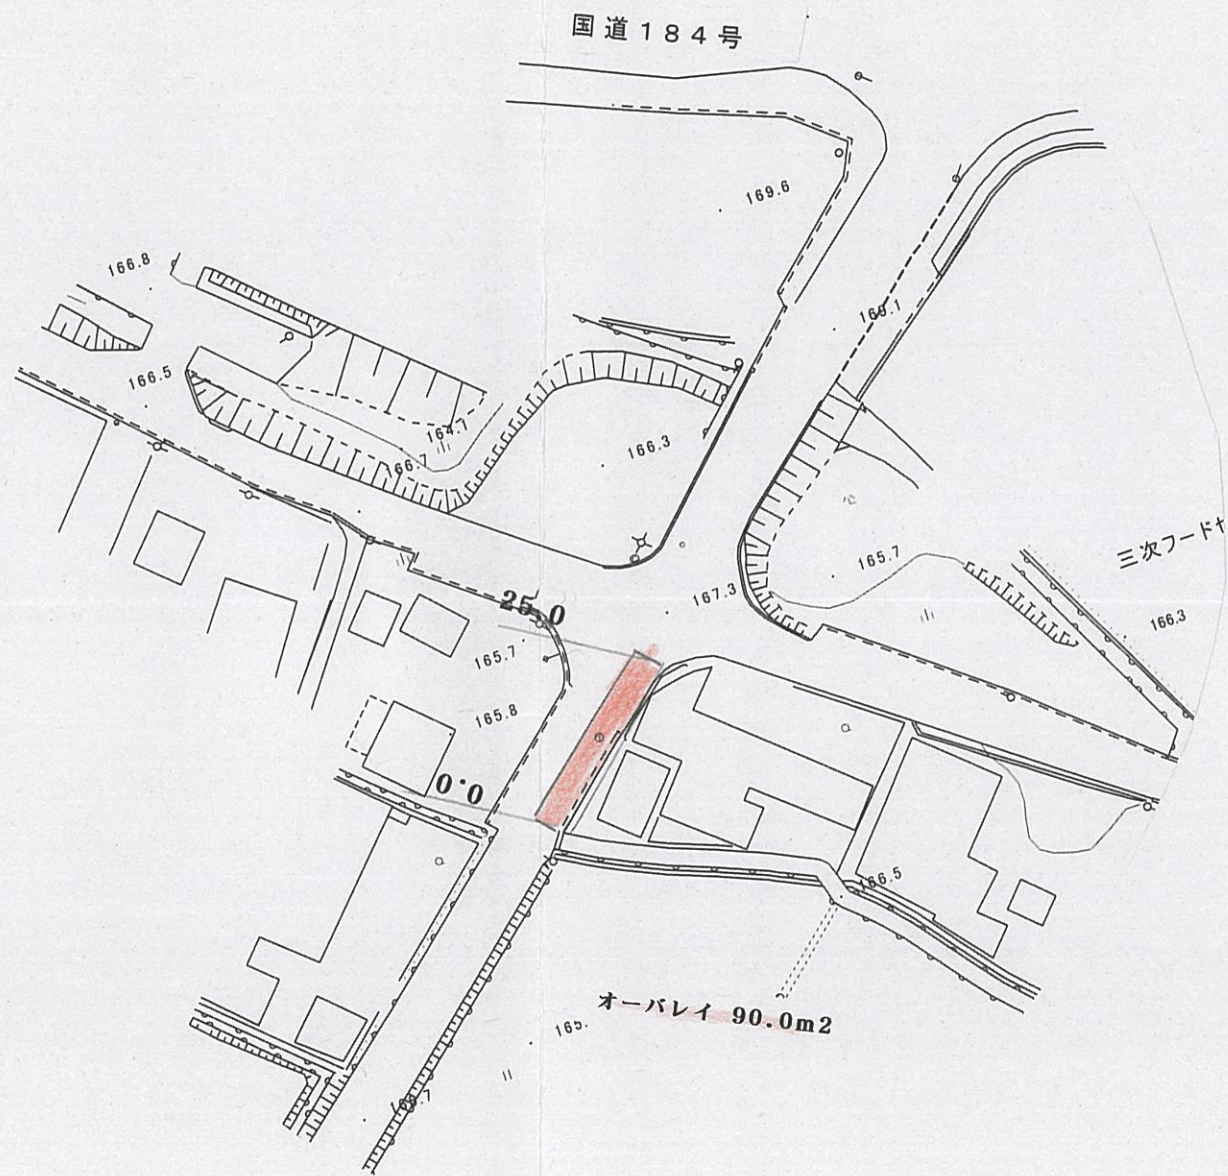


図面番号	／	縮 尺	1 : 1000
工 種	舗裝修繕工事		
種 別	平 面 図	番 号	／
路線 河川 名	市道西酒屋仁賀線 外		
工事箇所	三次市西酒屋町 地内 外		
広島県三次市			

市道 西酒屋仁賀線

⑥ オーバレイ 90.0m<sup>2</sup>

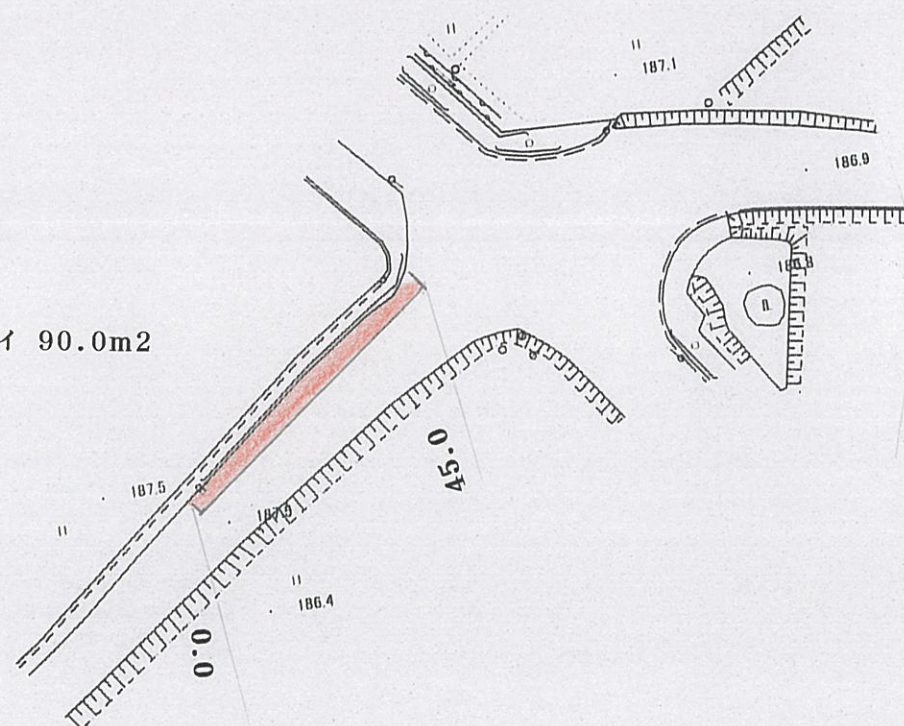

⑦ オーバレイ 162.0m<sup>2</sup>

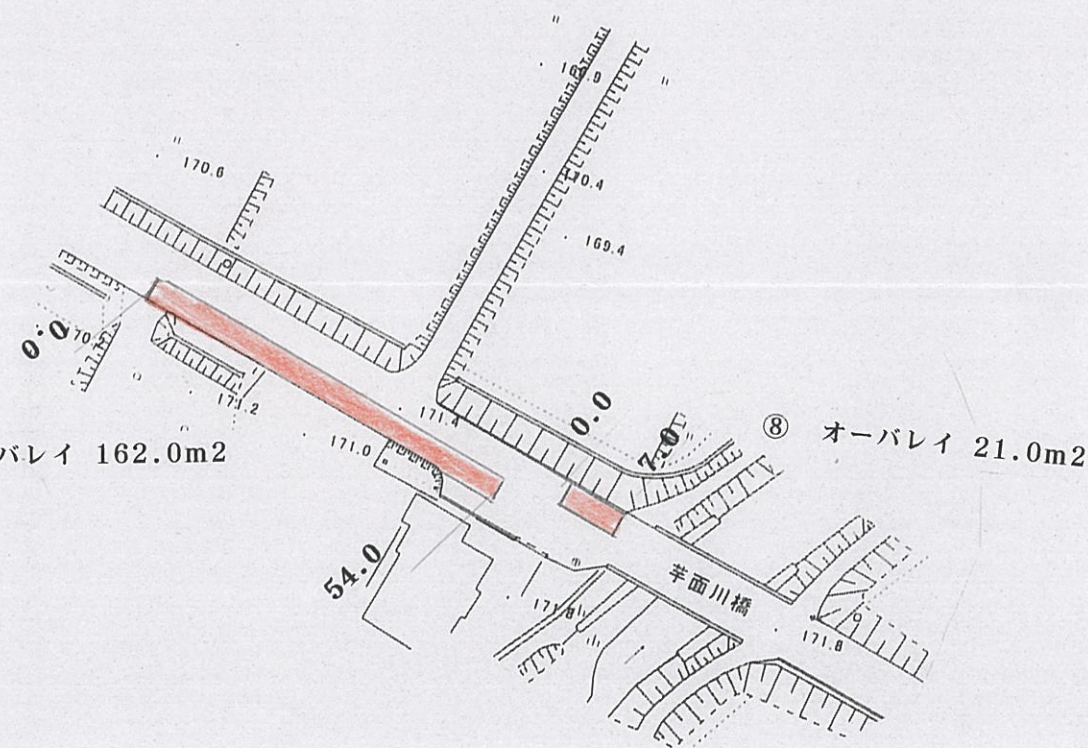


⑧ オーバレイ 21.0m<sup>2</sup>




図面番号	/	縮 尺	1 : 1000
工 種	舗裝修繕工事		
種 別	平 面 図	番 号	/
路線 河川 名	市道西酒屋仁賀線 外		
工事箇所	三次市西酒屋町 地内 外		
広島県三次市			

広島県三次市

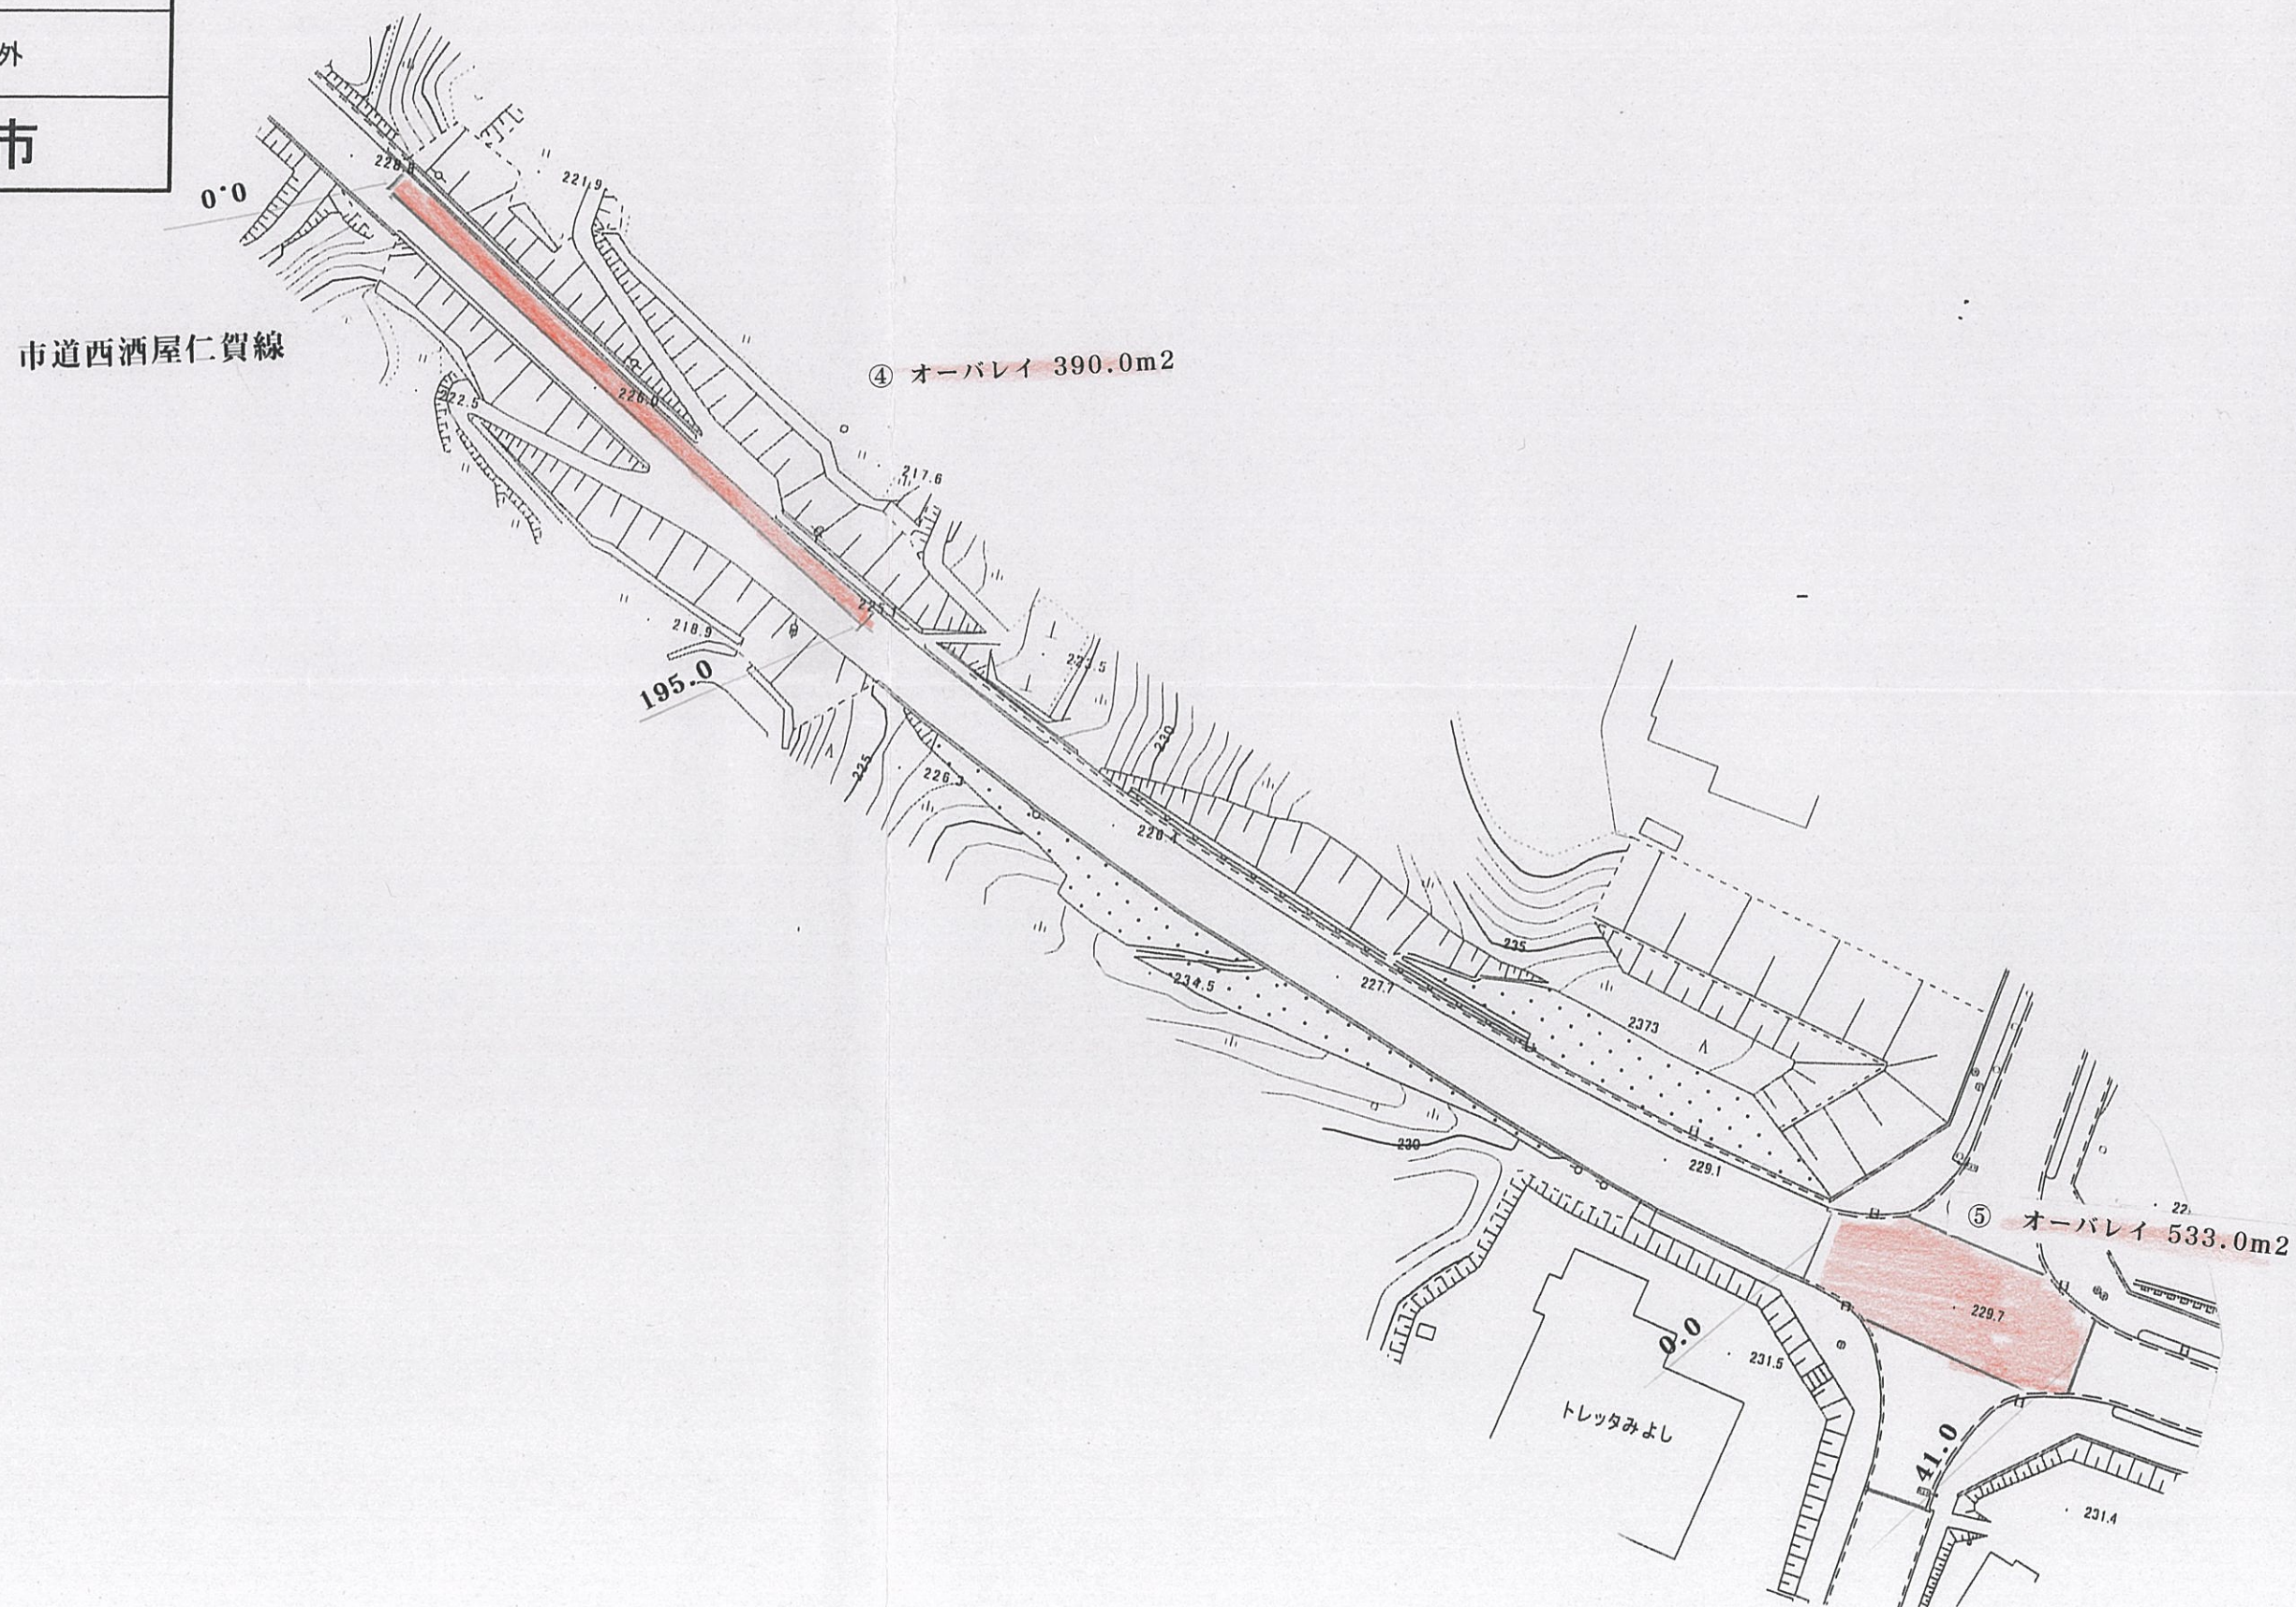




図面番号	／	縮 尺	1 : 1000
工 種	舗裝修繕工事		
種 別	平 面 図	番 号	／
路線 河川 名	市道西酒屋仁賀線 外		
工事箇所	三次市西酒屋町 地内 外		
広島県三次市			

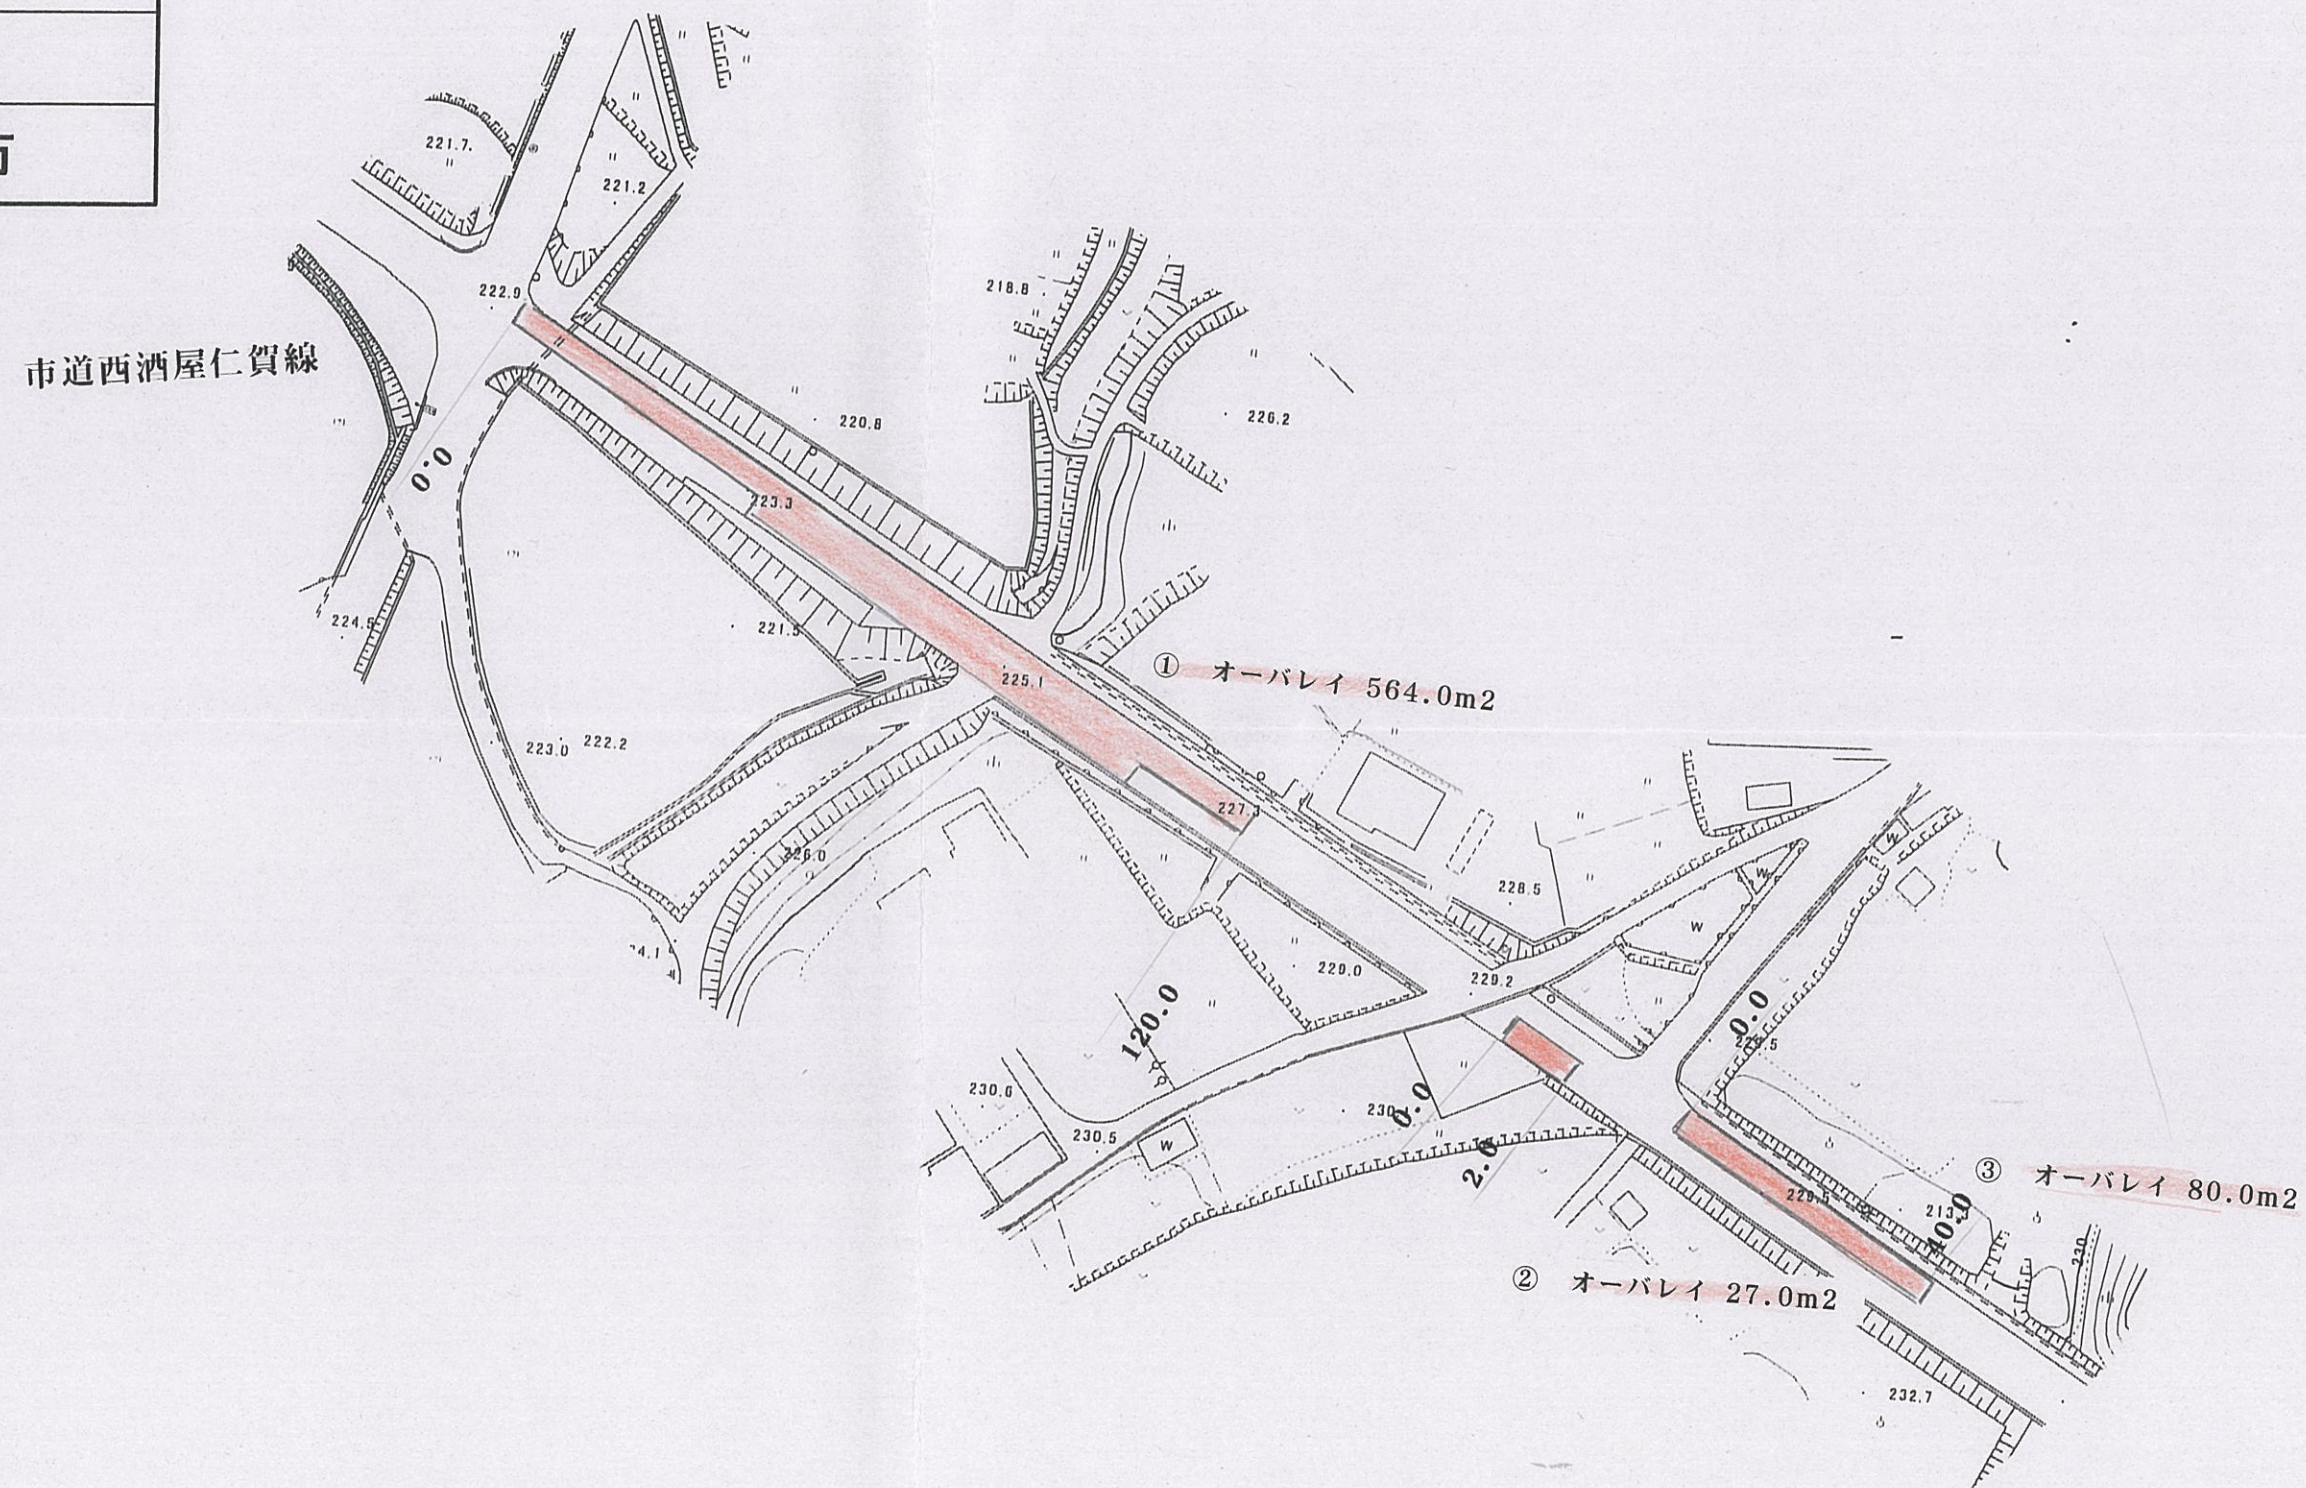




図面番号	／	縮 尺	1 : 1000
工 種	舗裝修繕工事		
種 別	平 面 図	番 号	／
路線 河川 名	市道西酒屋仁賀線 外		
工事個所	三次市西酒屋町 地内 外		
広島県三次市			

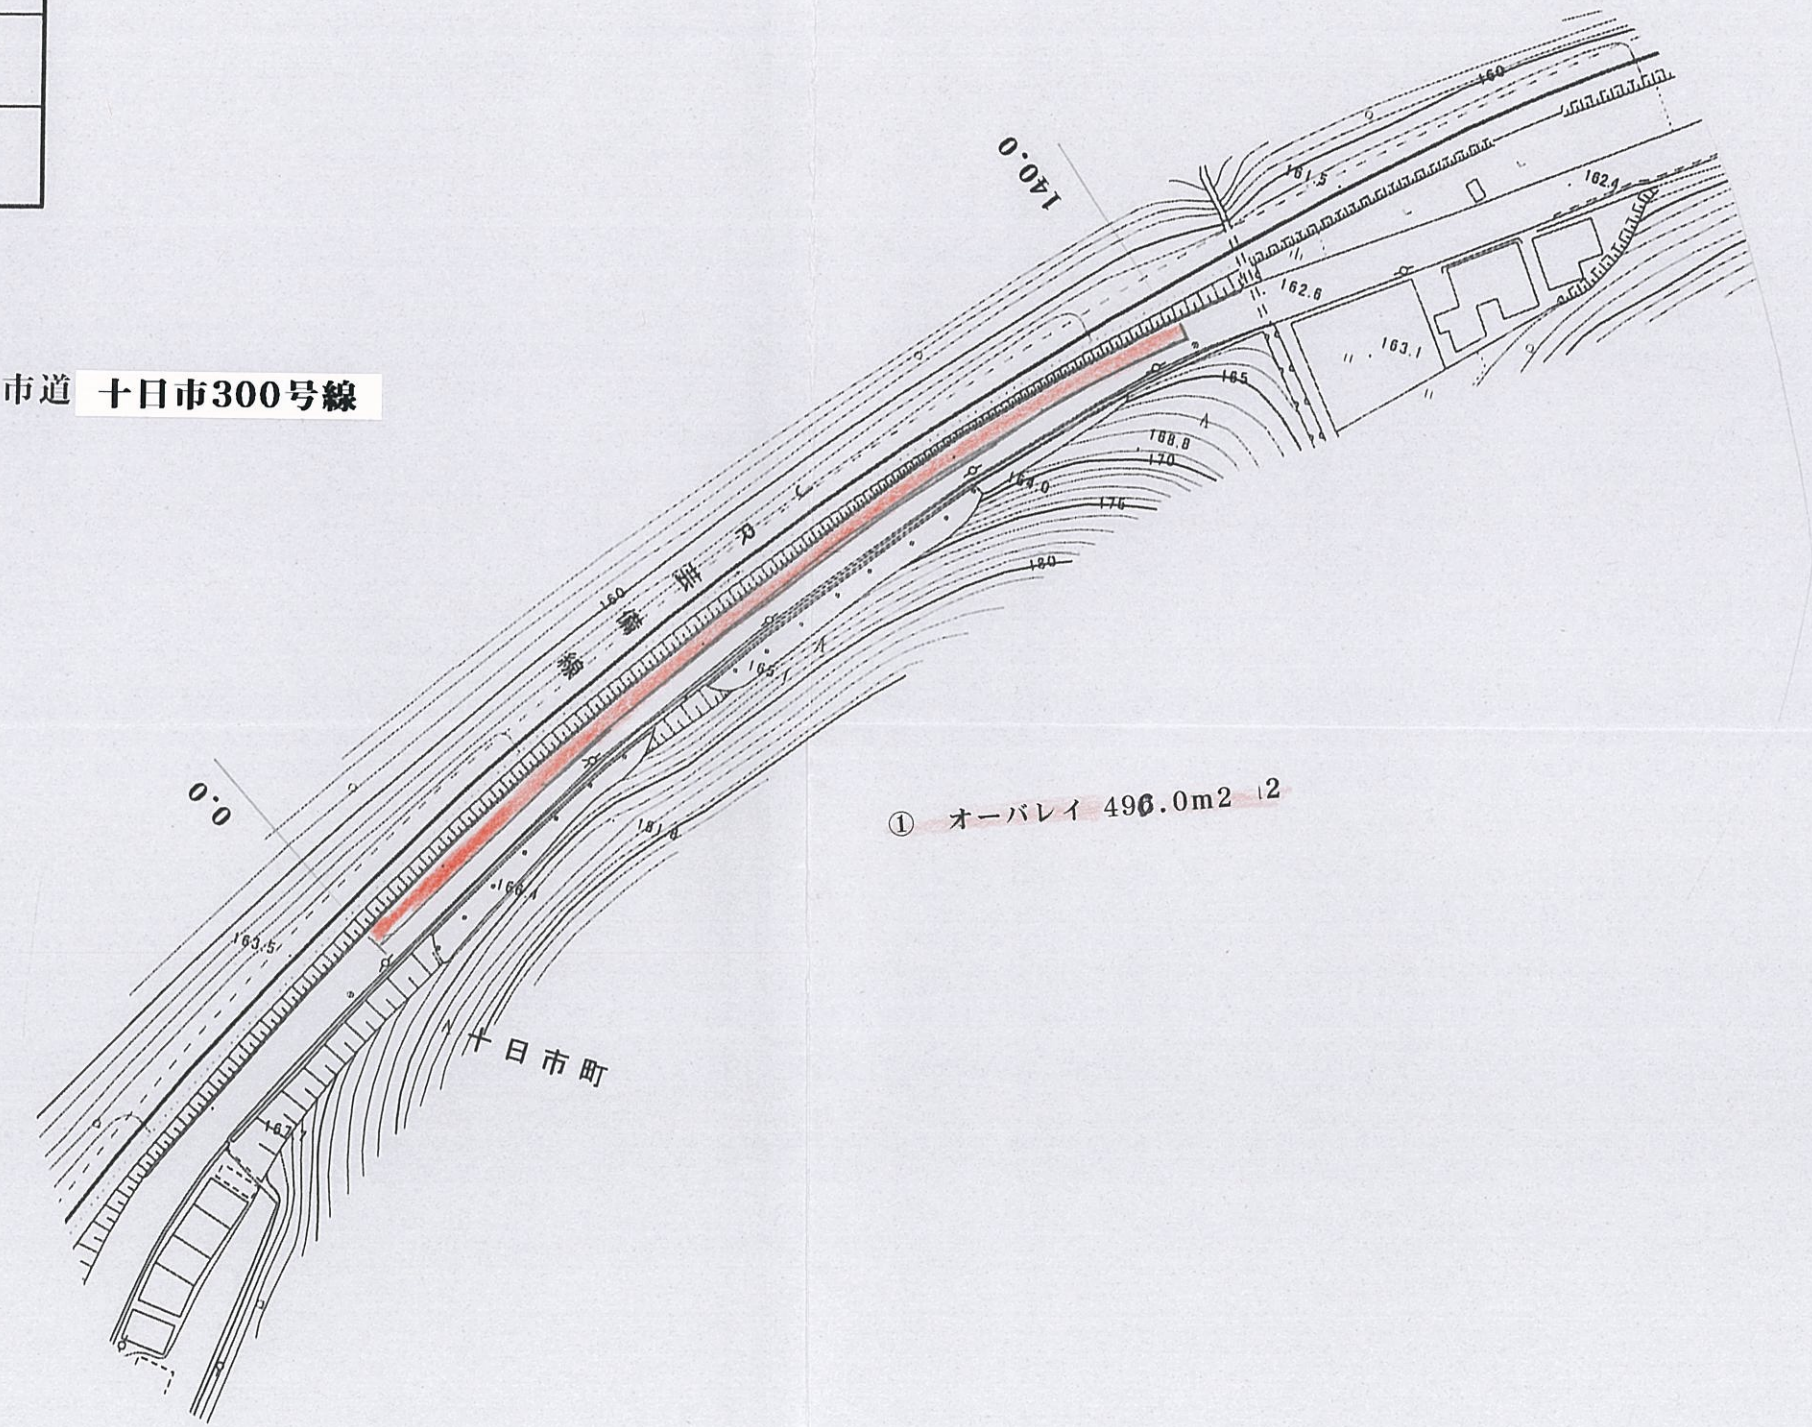



図面番号	／	縮 尺	1 : 1000
工 種	舗裝修繕工事		
種 別	平 面 図	番 号	／
路線 河川 名	市道西酒屋仁賀線 外		
工事箇所	三次市西酒屋町 地内 外		
広島県三次市			


市道 十日市300号線

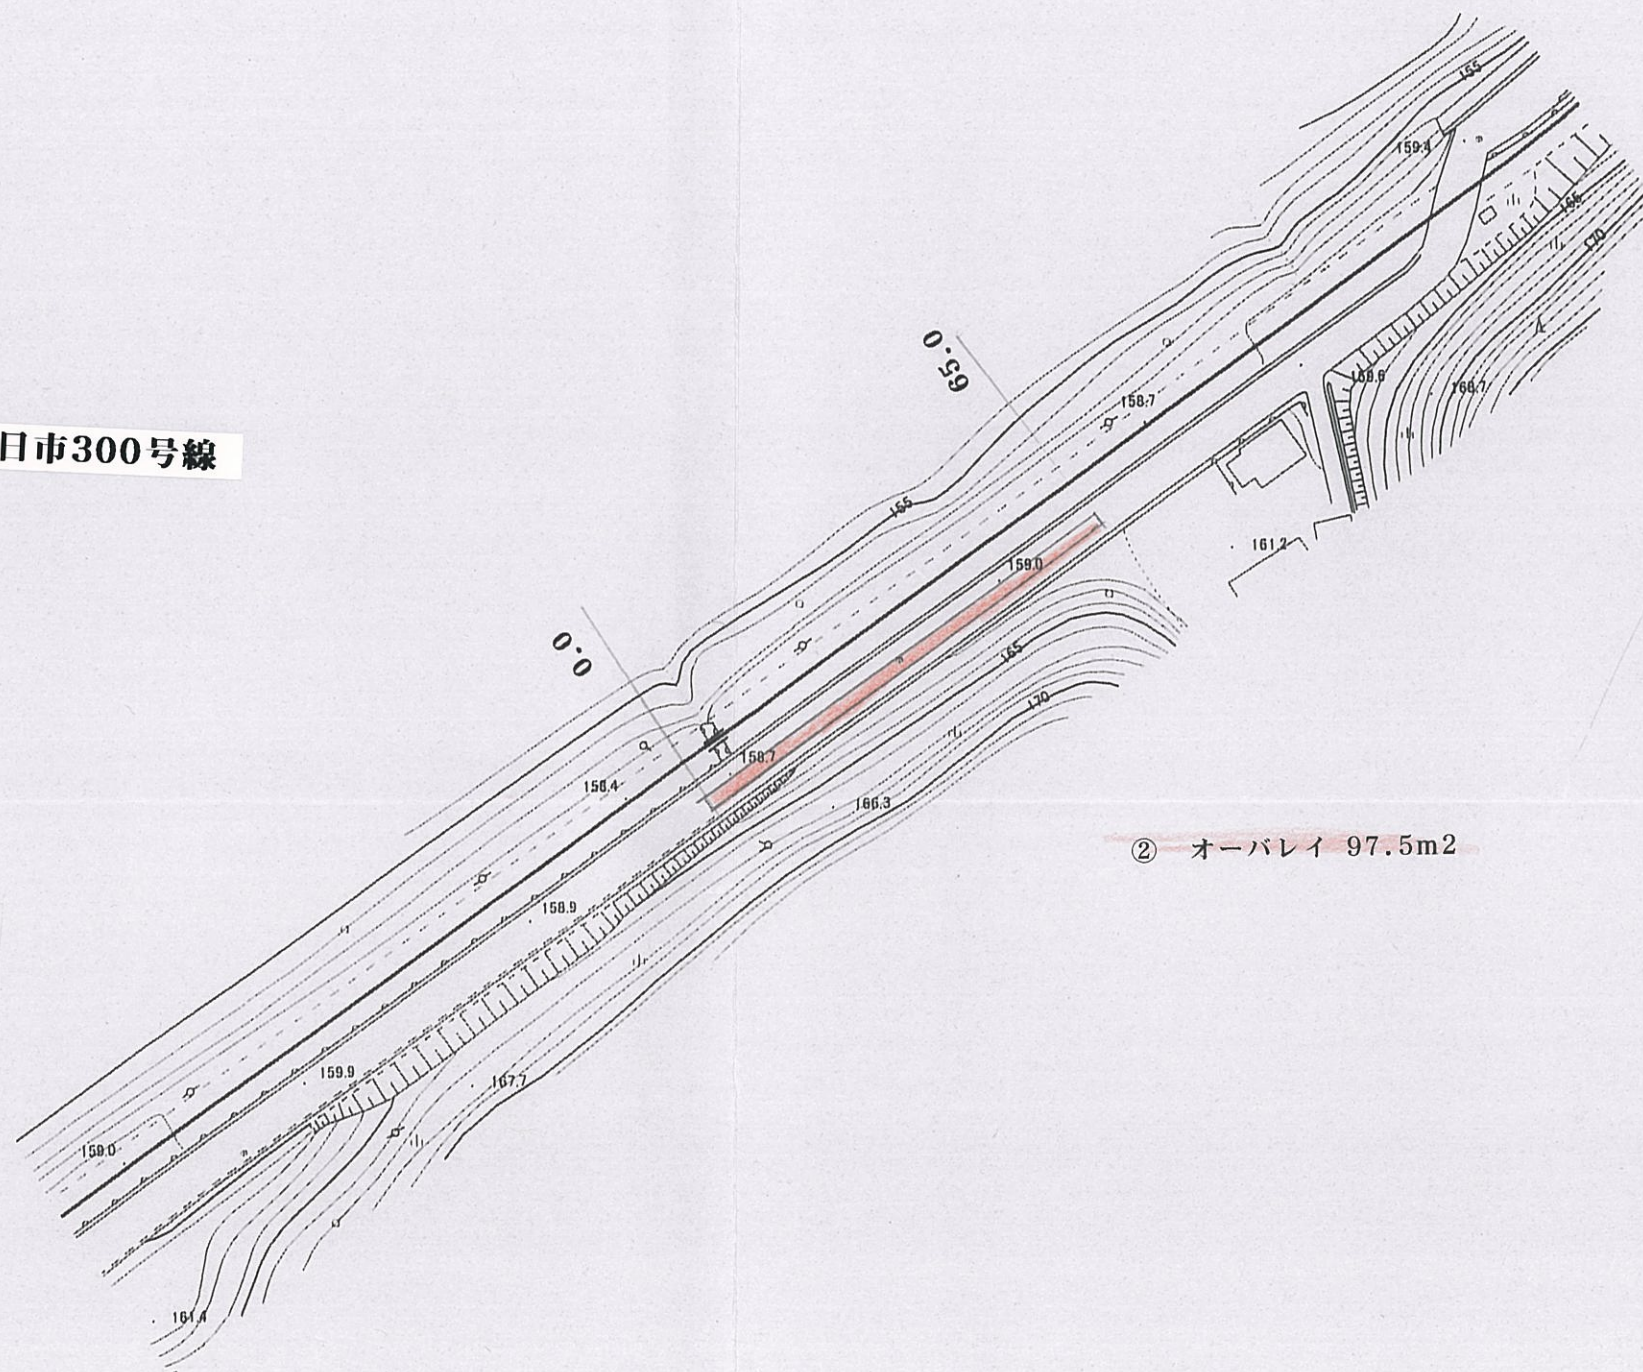




図面番号	／	縮 尺	1 : 1000
工 種	舗裝修繕工事		
種 別	平 面 図	番 号	／
路線 河川 名	市道西酒屋仁賀線 外		
工事箇所	三次市西酒屋町 地内 外		
広島県三次市			

市道 八次135号線

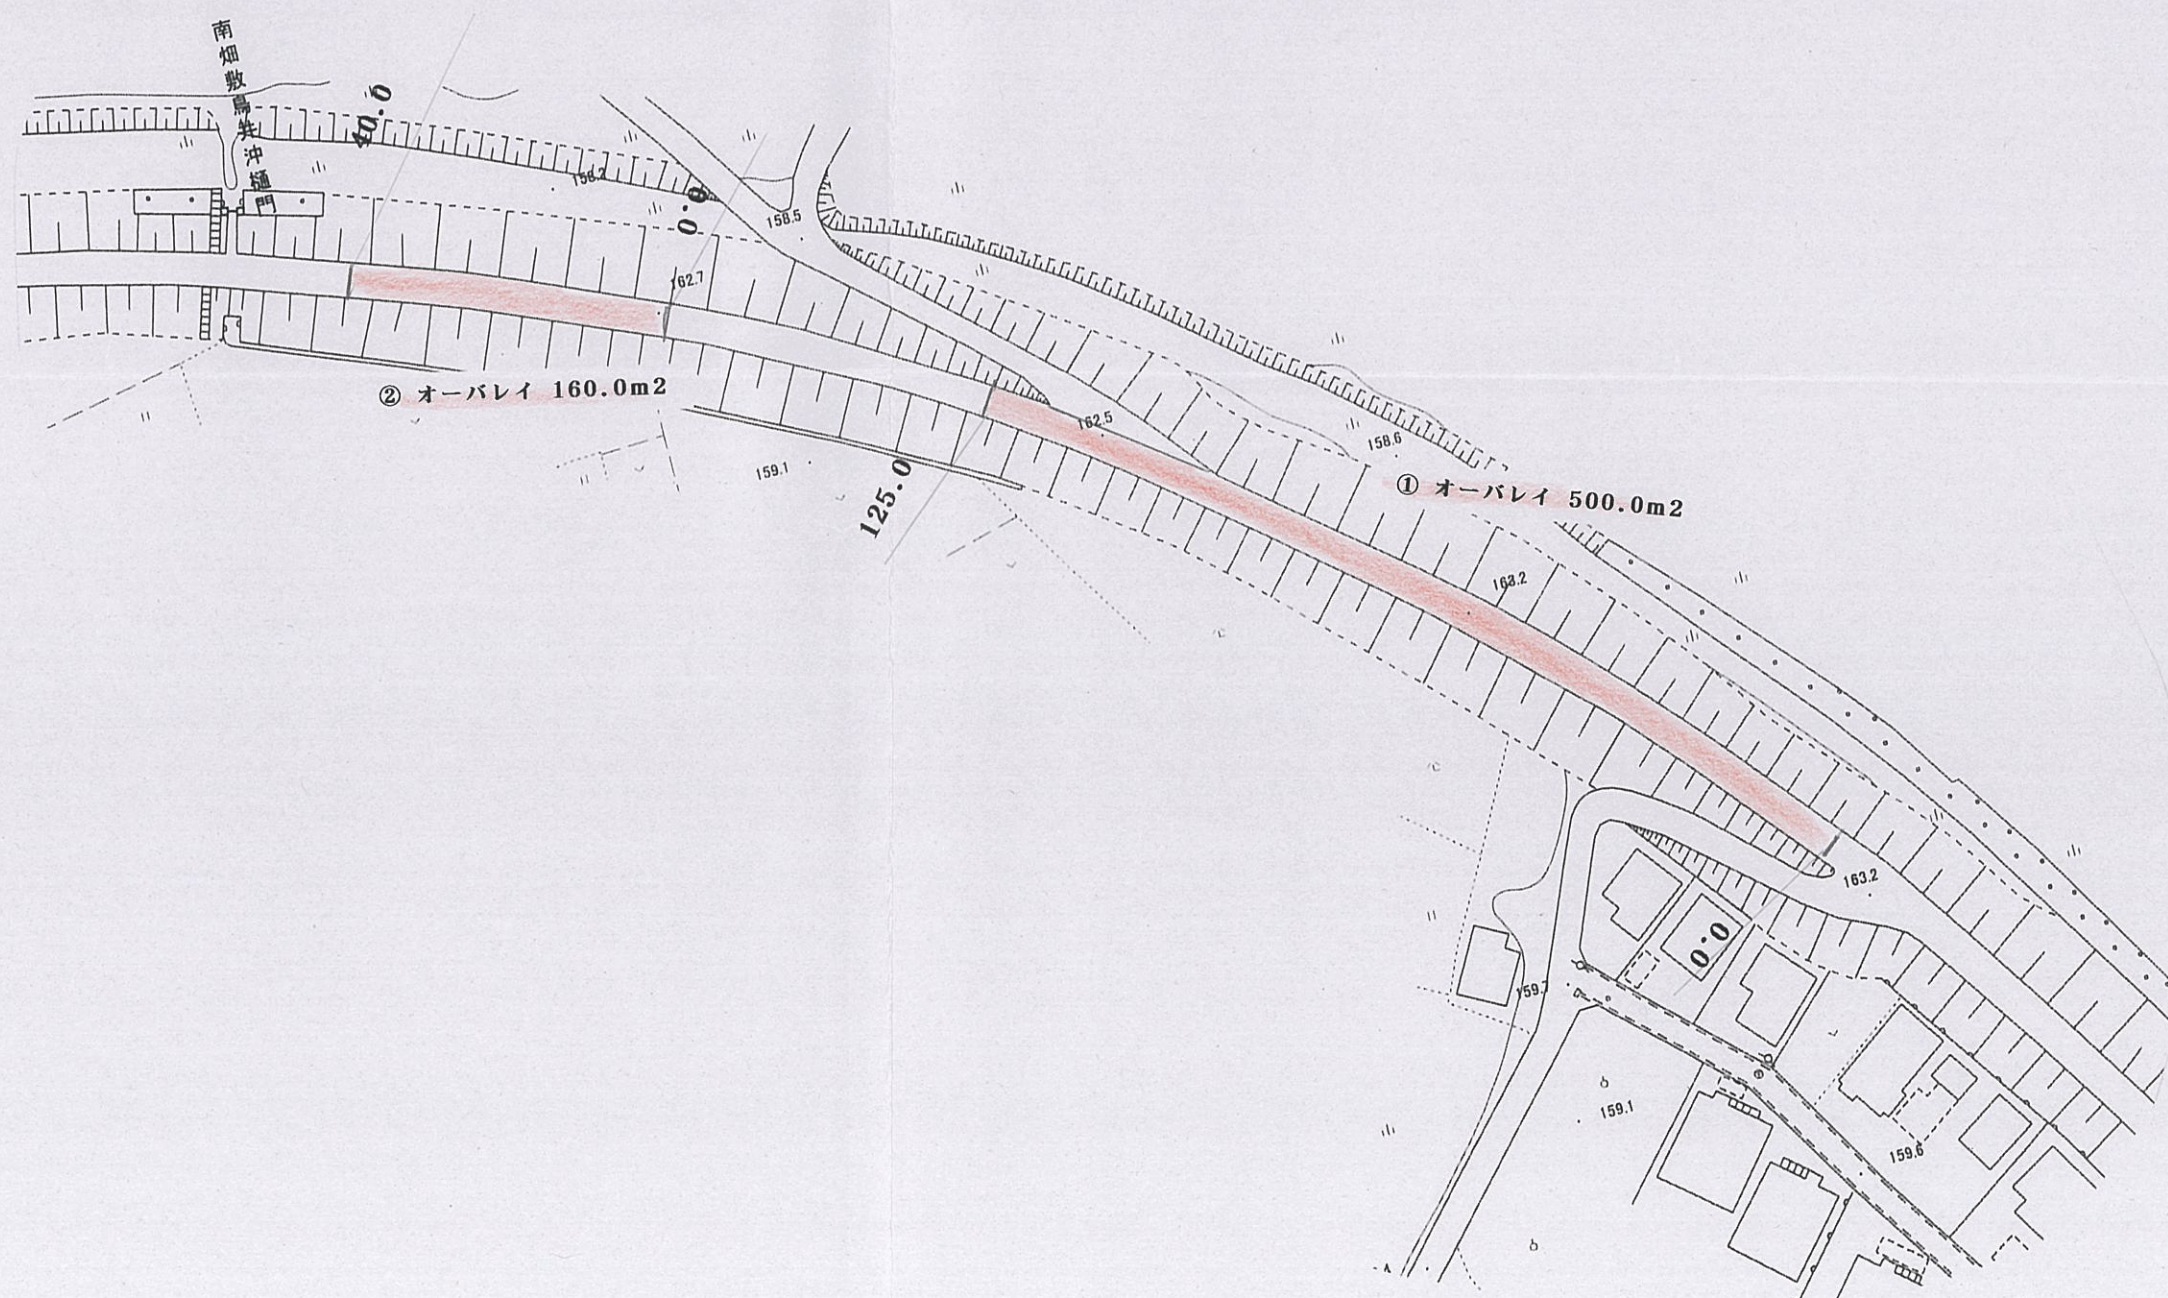



図面番号	縮 尺		1 : 1000
工 種	舗装修繕工事		
種 別	平 面 図	番 号	
路線 河川 名	市道西酒屋仁賀線 外		
工事個所	三次市西酒屋町 地内 外		
広島県三次市			

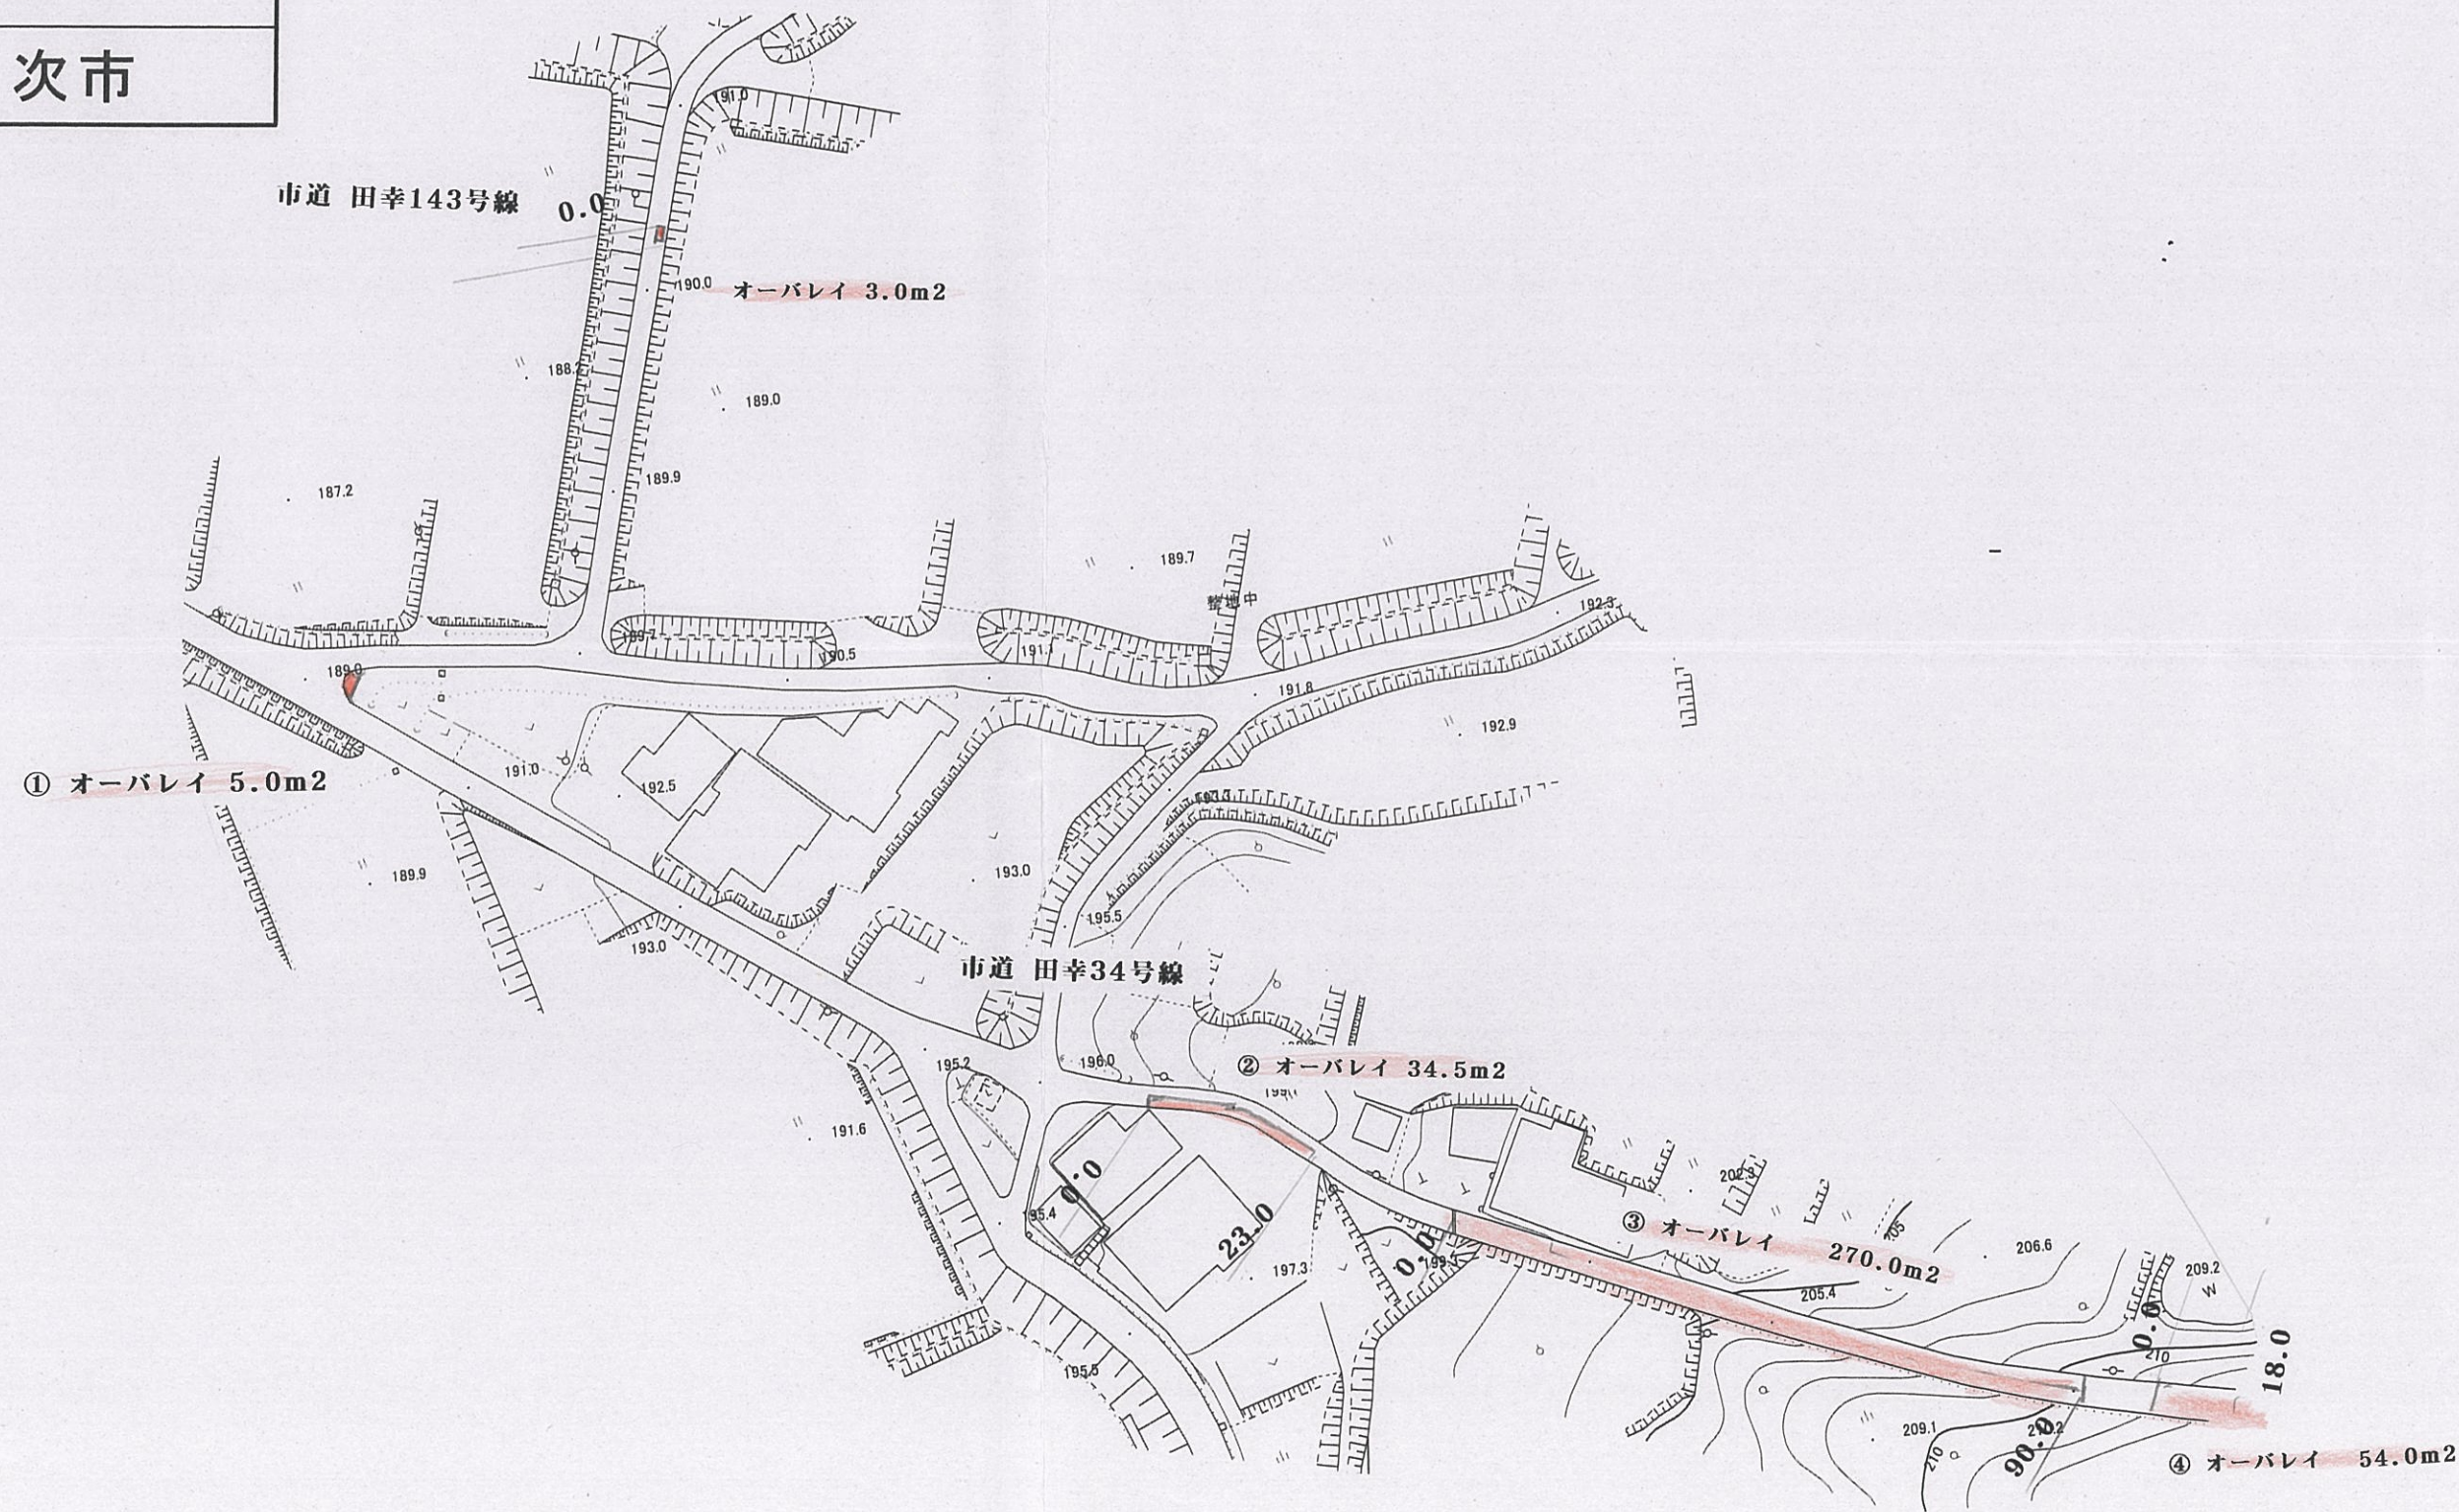








図面番号			縮 尺	1 : 1000
工 種	舗裝修繕工事			
種 別	平 面 図		番 号	
路線 河川 名	市道西酒屋仁賀線 外			
工事箇所	三次市西酒屋町 地内 外			
広島県三次市				

市道宗佑線

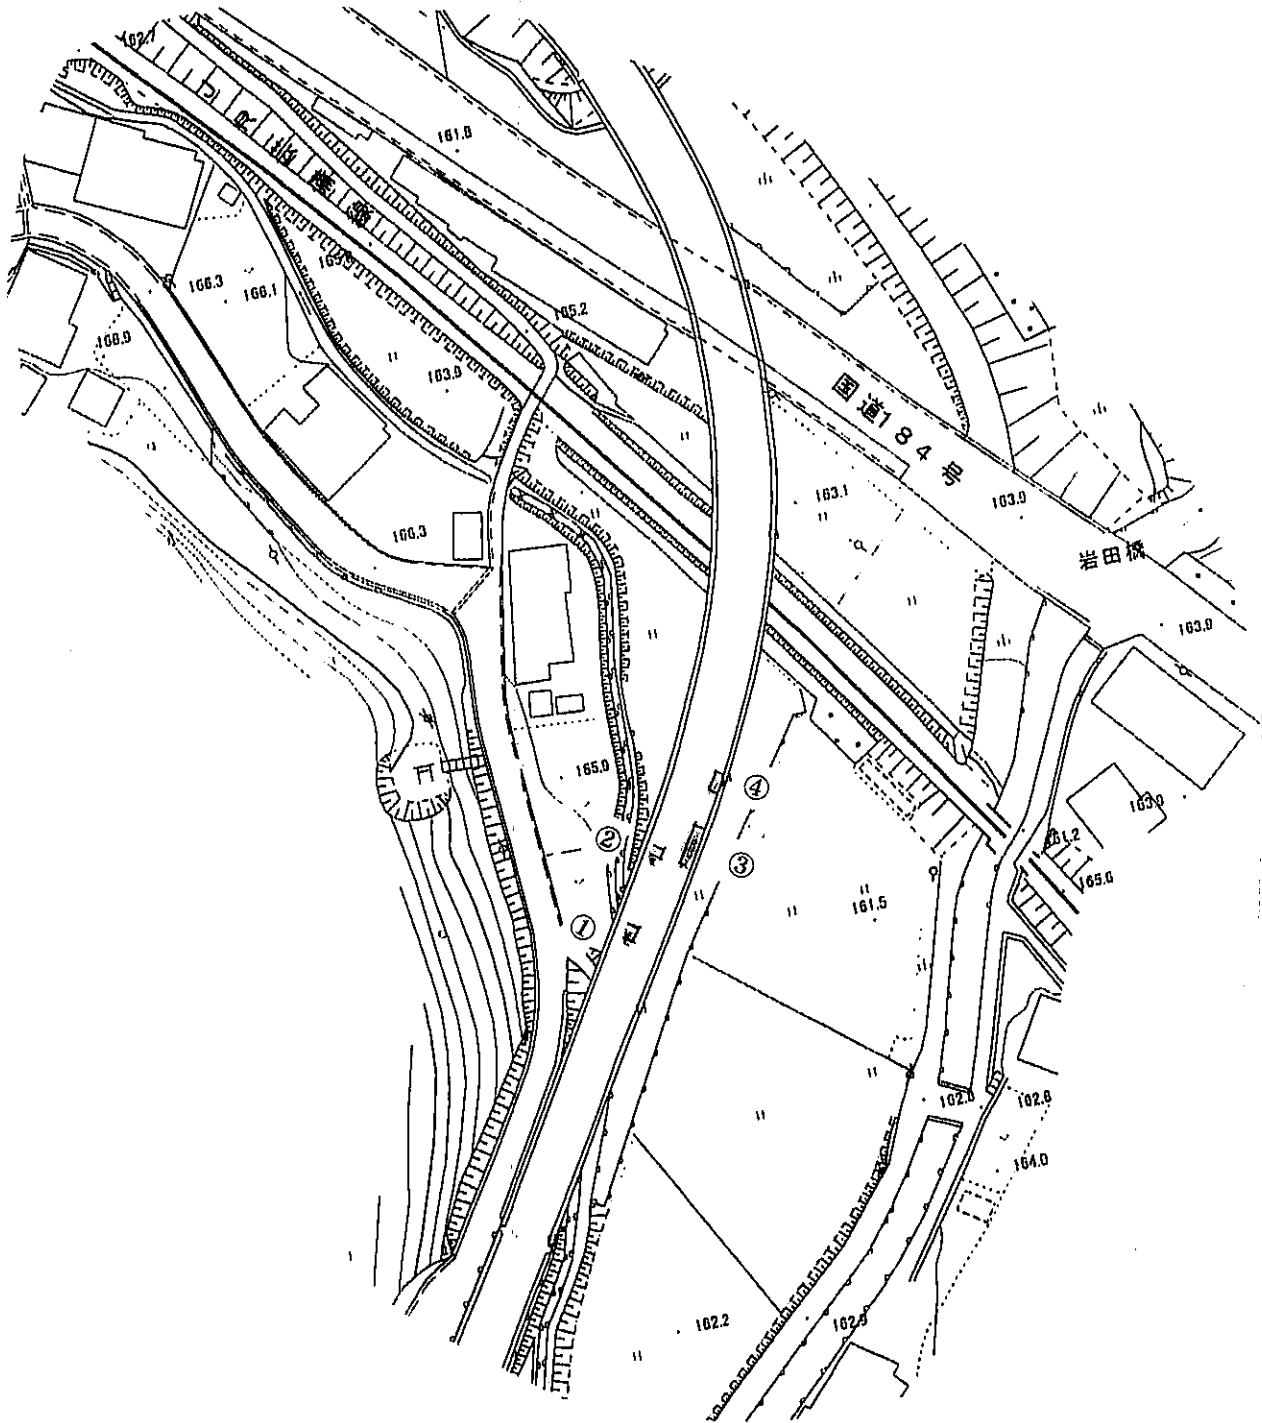

舗 装 打 換 工	
①	4.0 m2
①	6.0 m2
③	14.0 m2
④	6.0 m2



図面番号	／		縮 尺	図 示
工 種	舗裝修繕工事			
種 別	図示			番号 ／
路線 河川 名	市道西酒屋仁賀線			
工事個所	三次市西酒屋町 地内			
広島県三次市				

舗装構成図 S=1:10

オーバーレイ



舗装打換工

