


標準図

作業道標準図


棚仕立て標準断面図

S=1:50

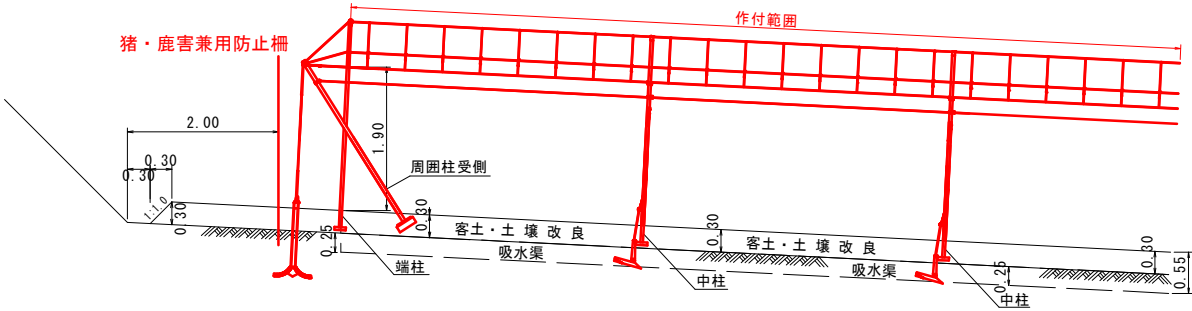


垣根仕立て標準断面図

S=1:50

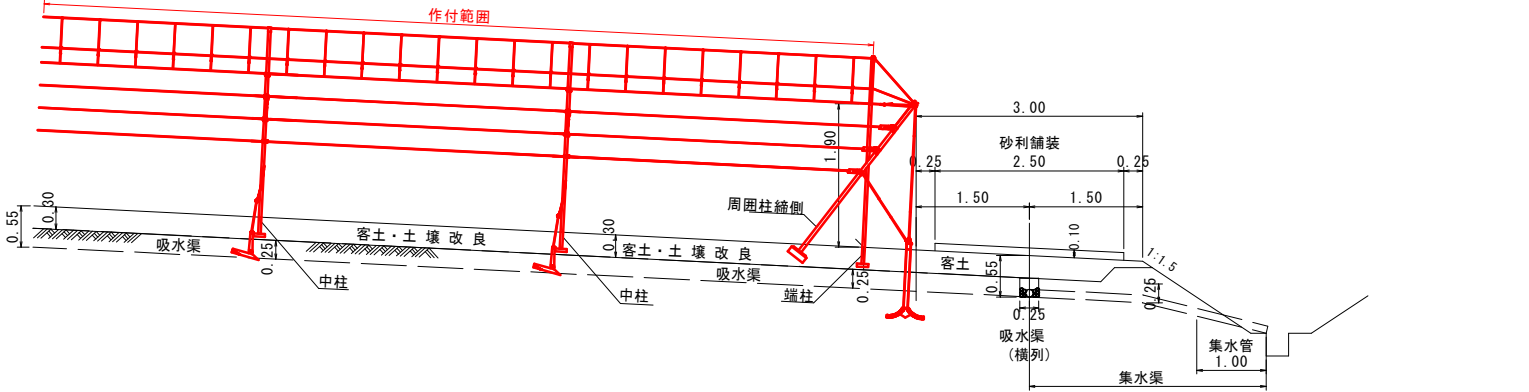


棚仕立て標準図

S=1:20

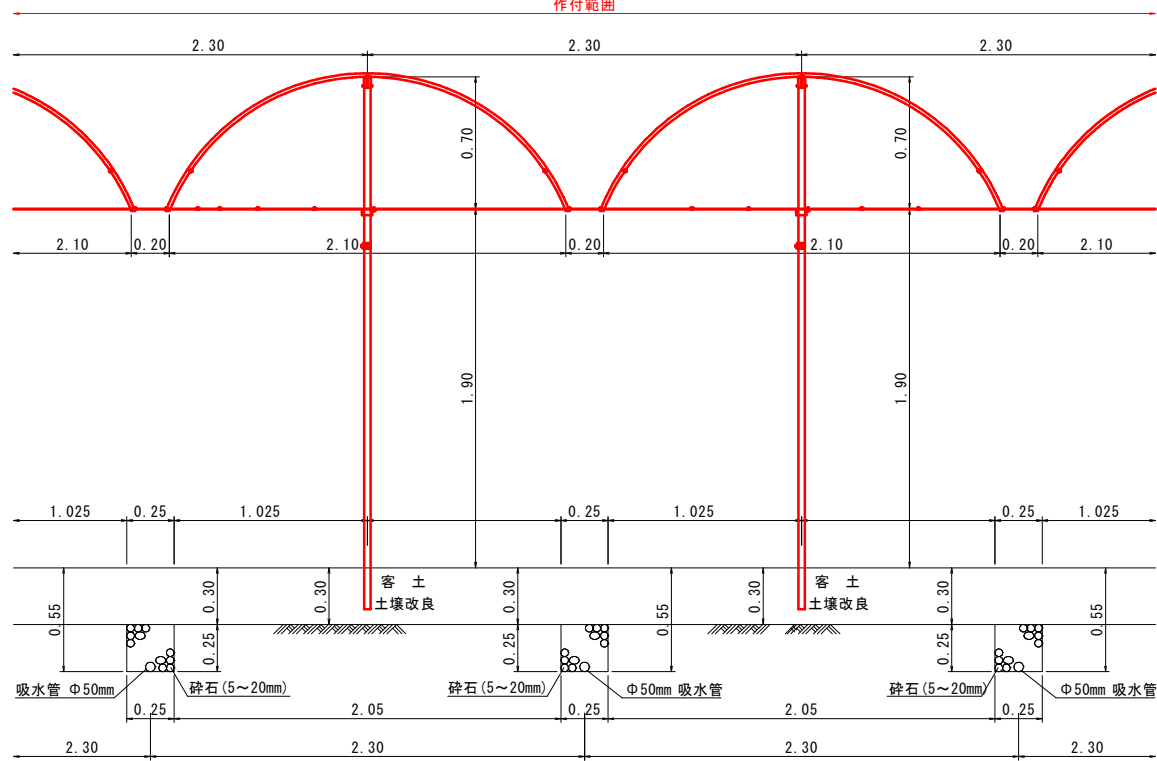

垣根仕立て標準図



S=1:20

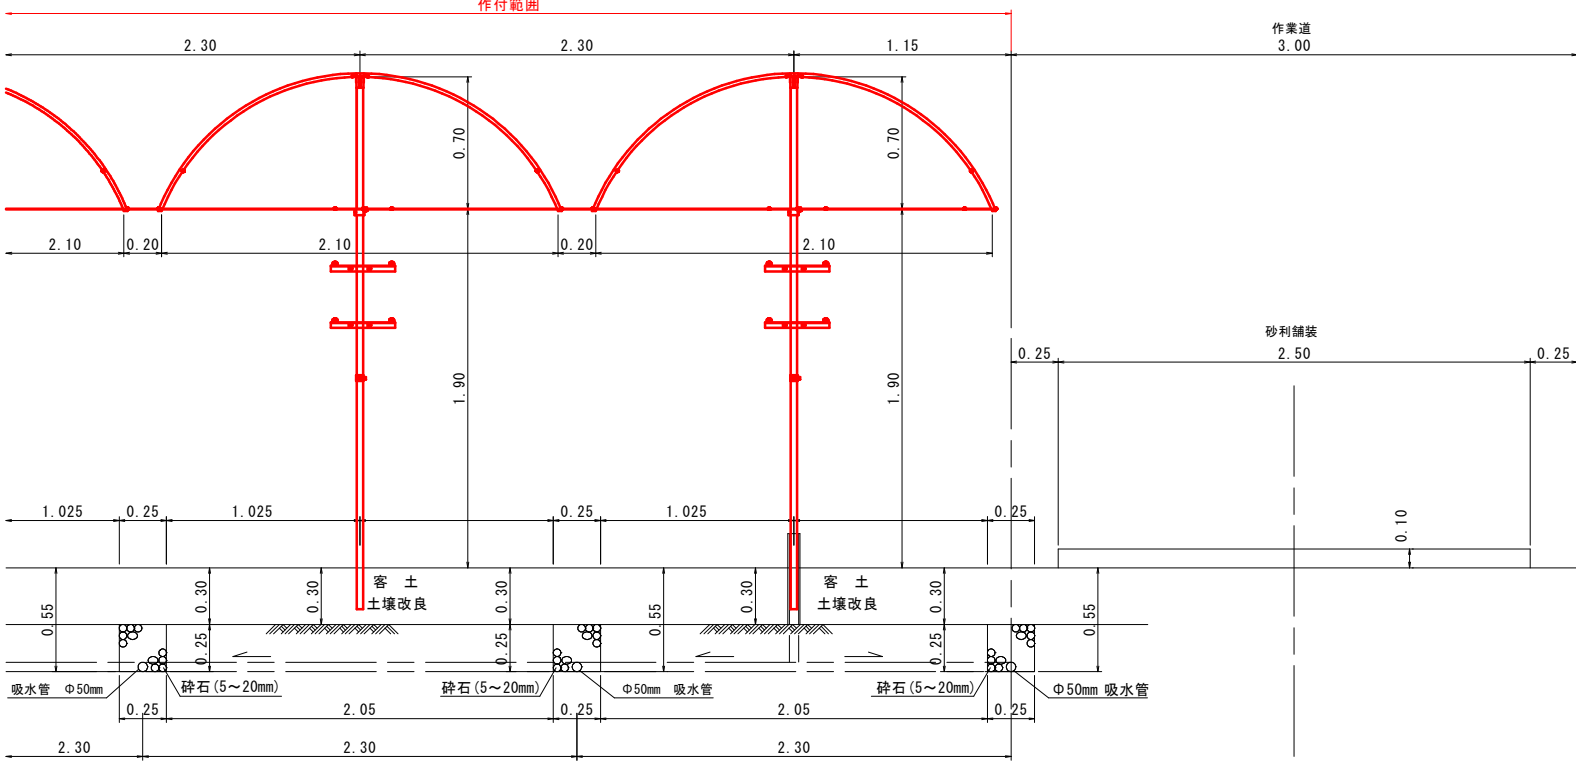

工事名	新たなぶどう園地整備		
図面名	標準図 1		
年月日			
尺度	内記	図面番号	2
会社名	広島県土地改良事業団体連合会		
事業主体	三次市		

標準図


S=1:20

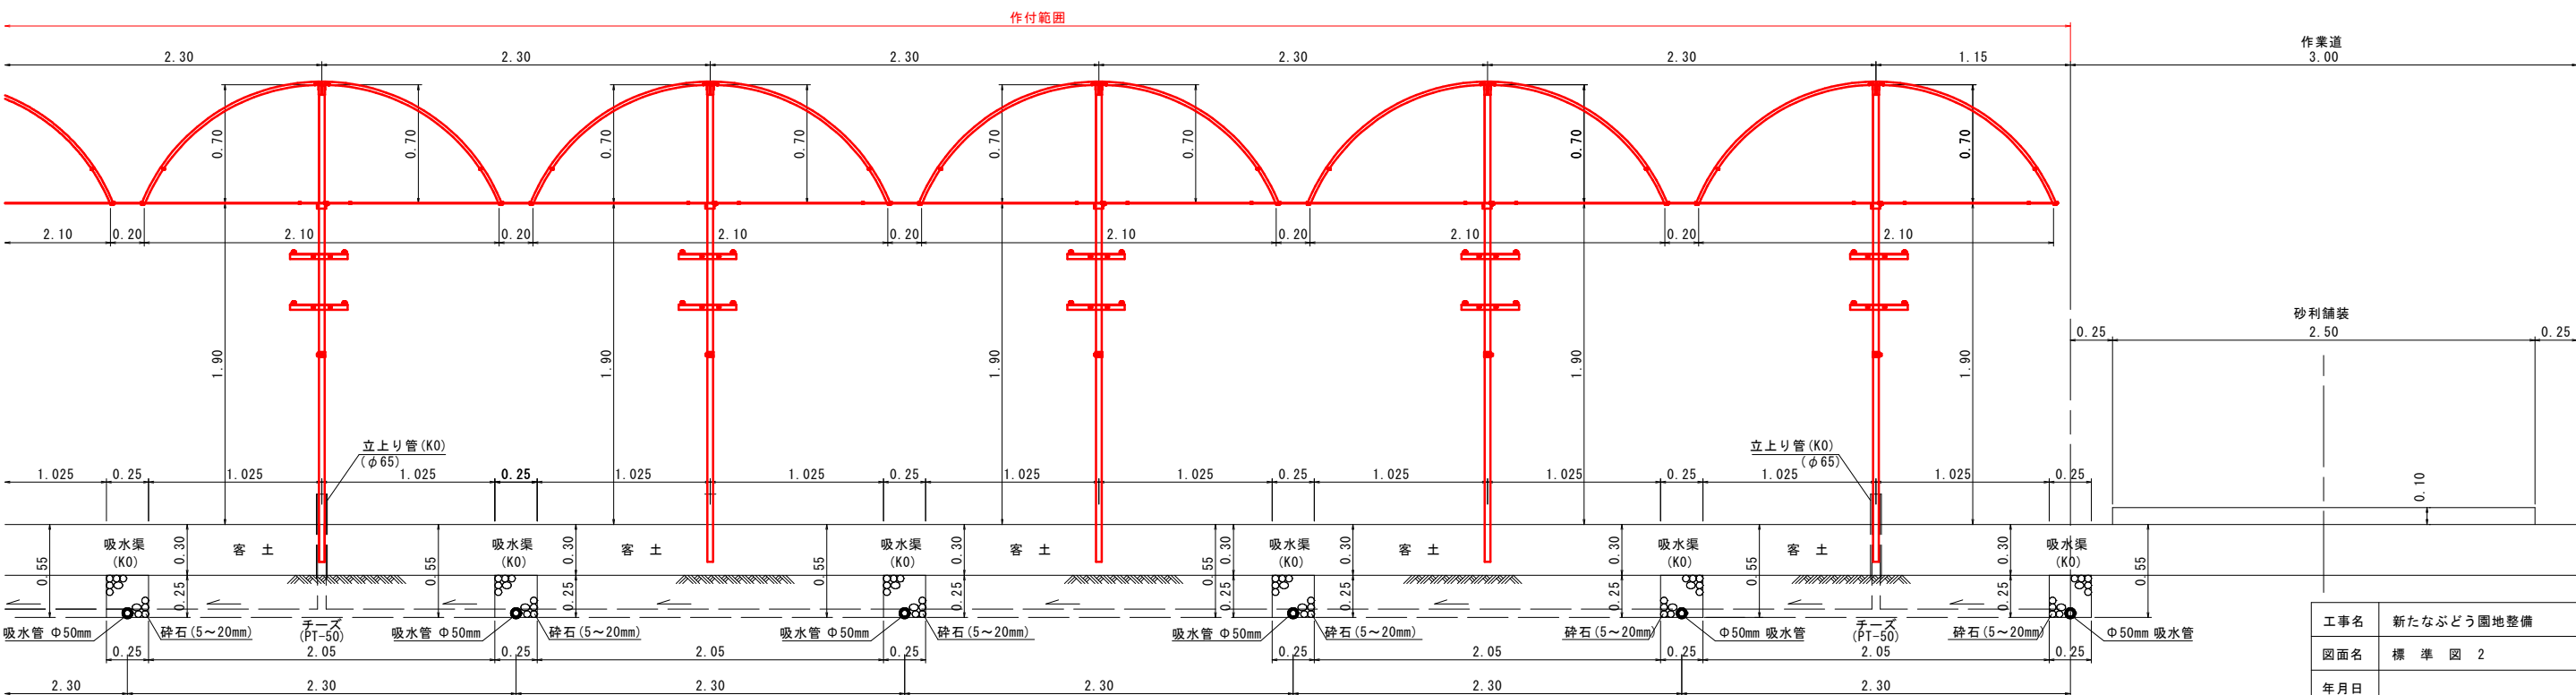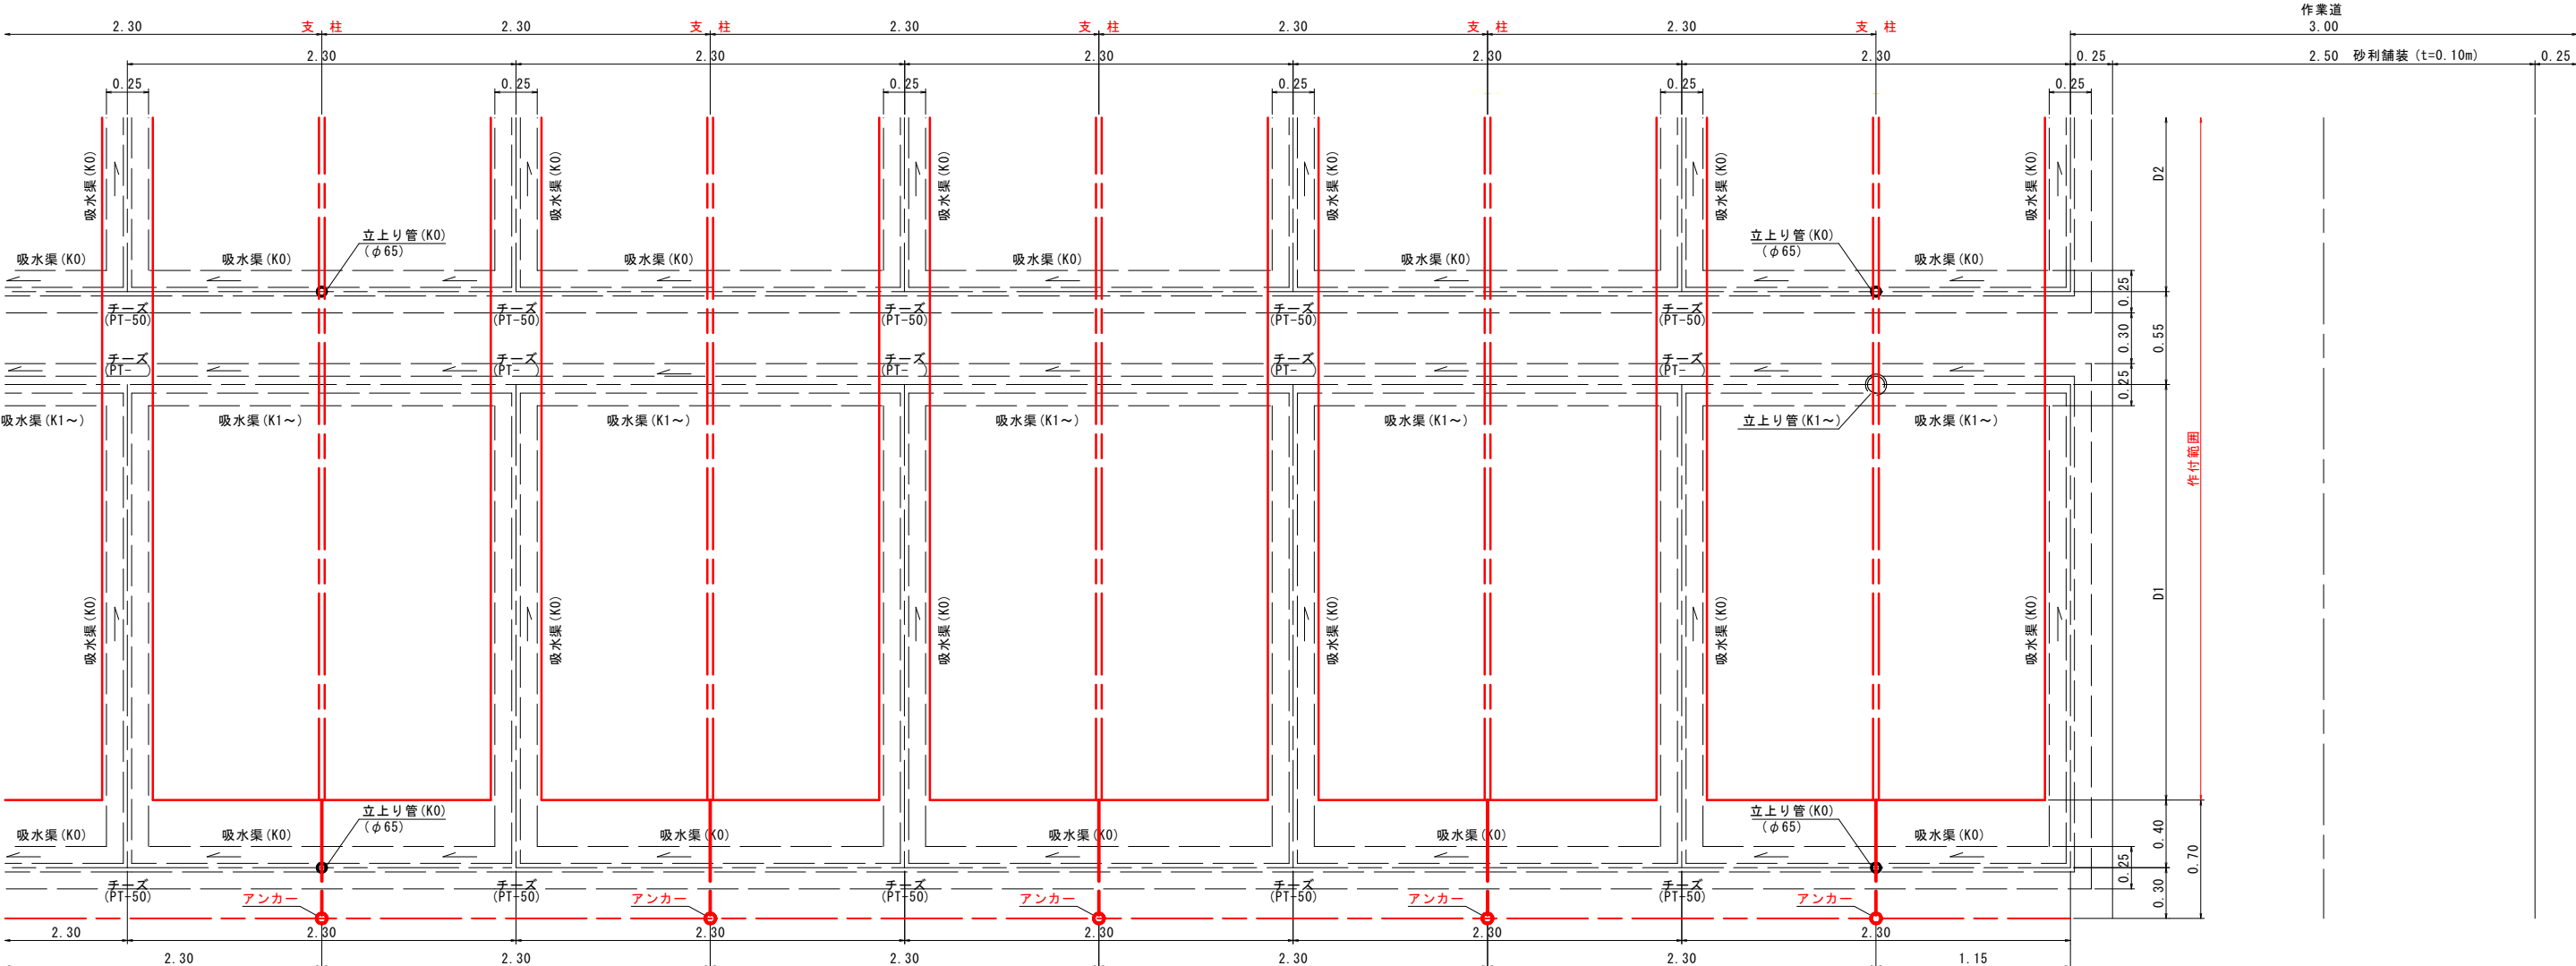

工事名	新たなぶどう園地整備		
図面名	標準図 2		
年月日			
尺度	内記	図面番号	3
会社名	広島県土地改良事業団体連合会		
事業主体	三次市		

隅柱構造図

S=1:25

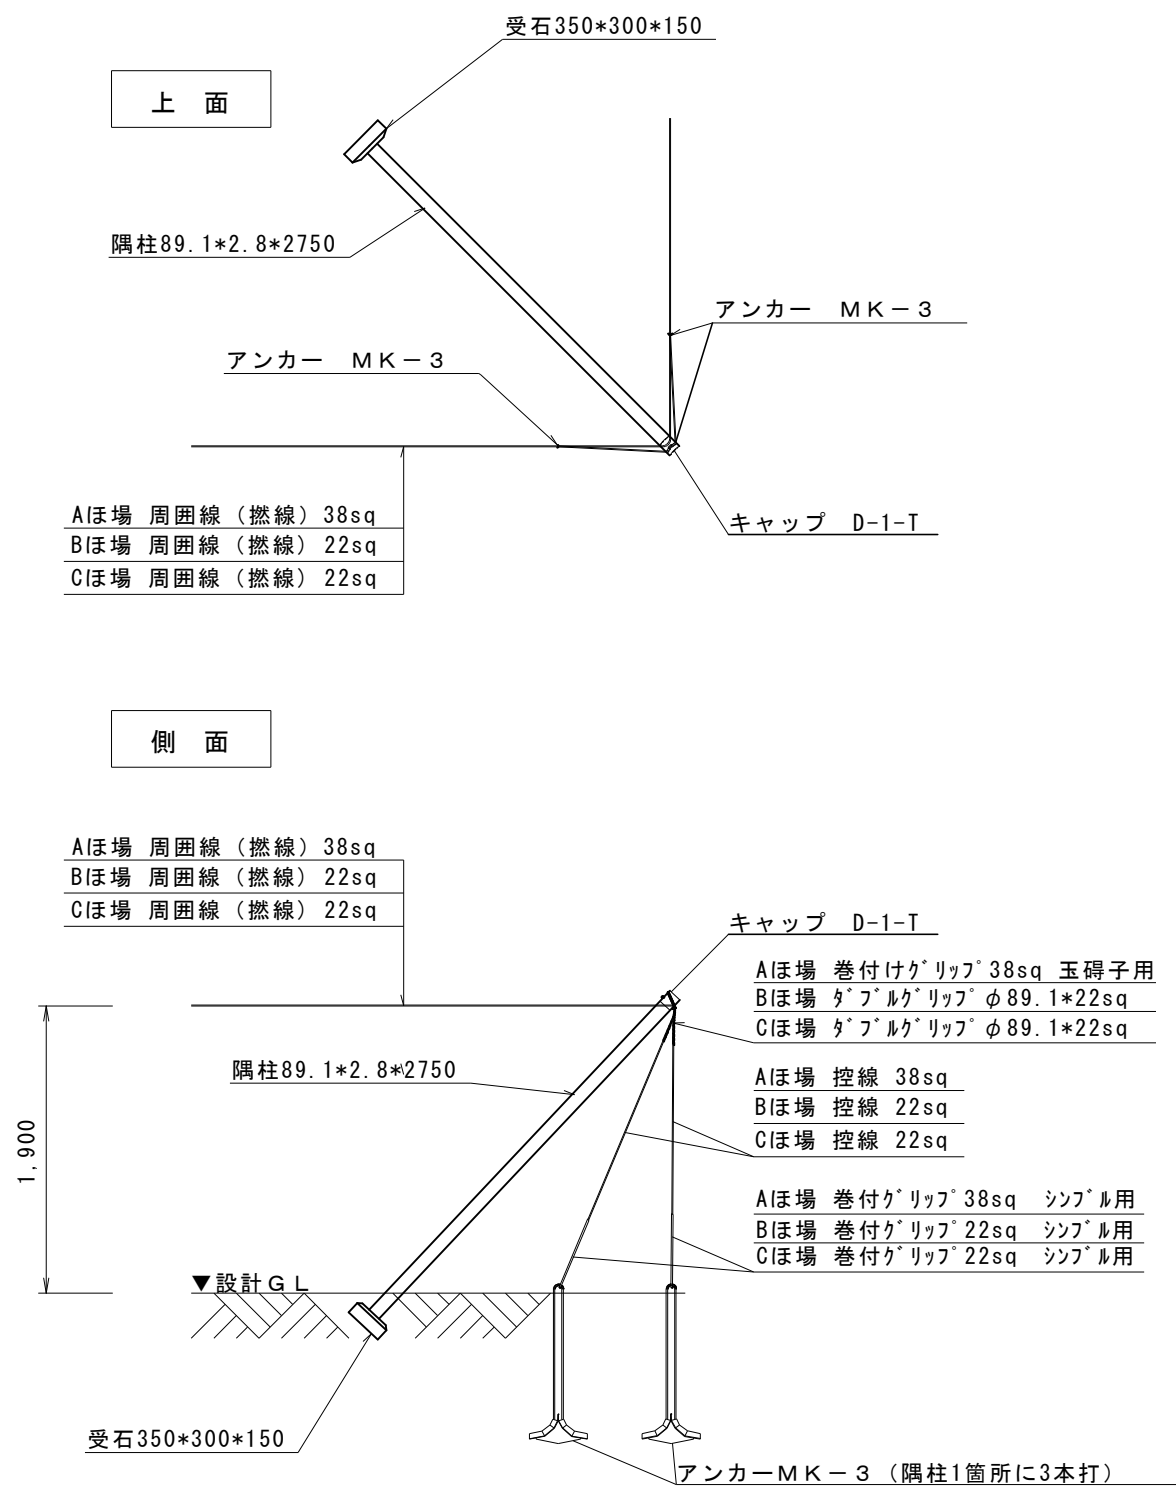

農業資材については、参考とする。設置にあたり、監督職員の承認を得る。


ブドウ棚は記載の高さを必ず確保する。

地形及び地盤等を考慮して受石の敷設やアンカーの打設する。


工事名	新たなぶどう園地整備		
図面名	隅柱 基礎 構造図		
年月日			
尺度	S=1:25	図面番号	4
会社名	広島県土地改良事業団体連合会		
事業主体	三次市		

隅直柱構造図
S=1:25

上 面

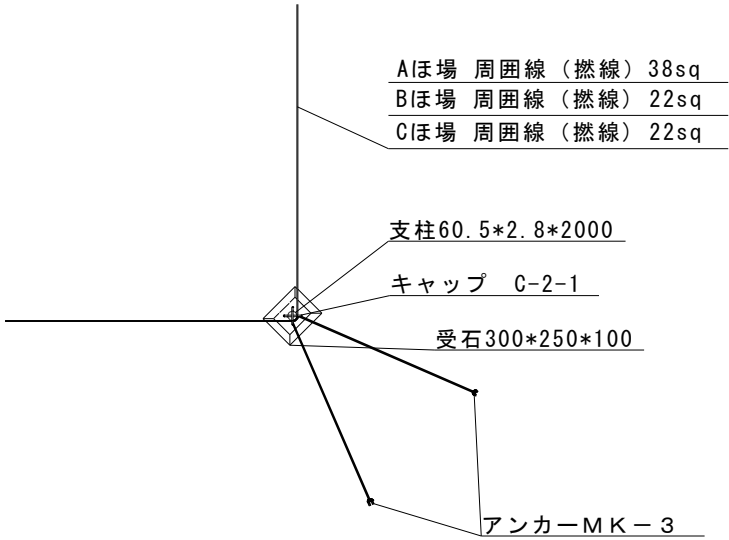


側 面

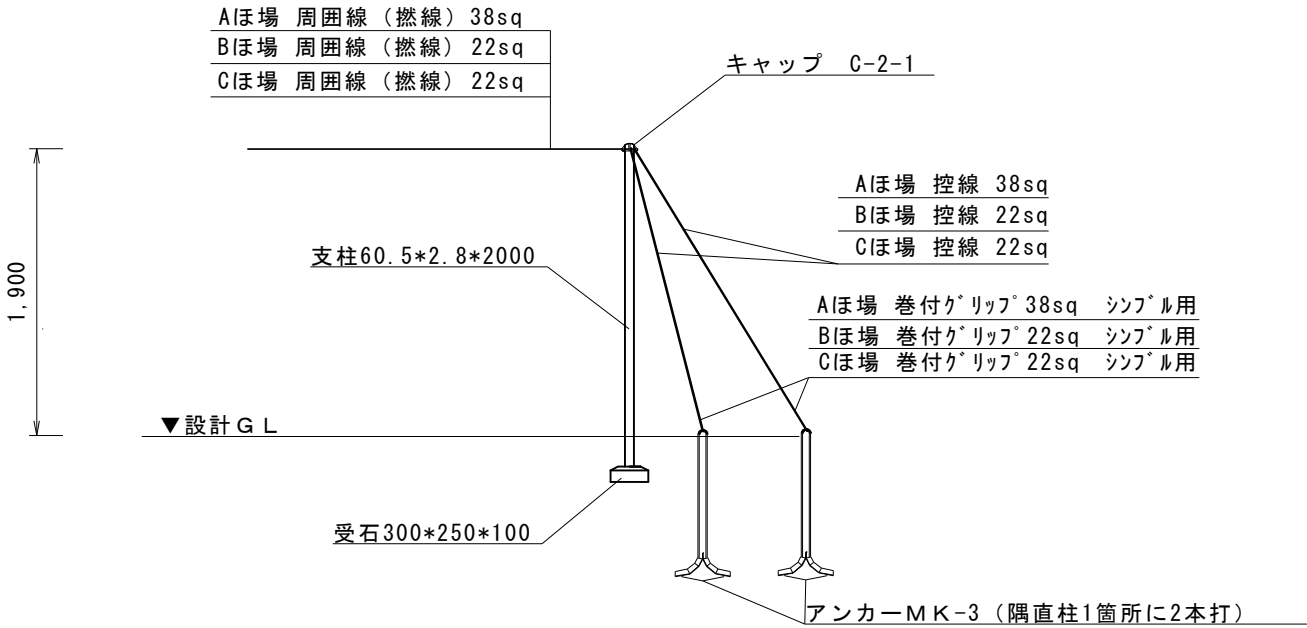


周囲柱 (横垣根・棚仕様 共通) 構造図
S=1:25

上 面

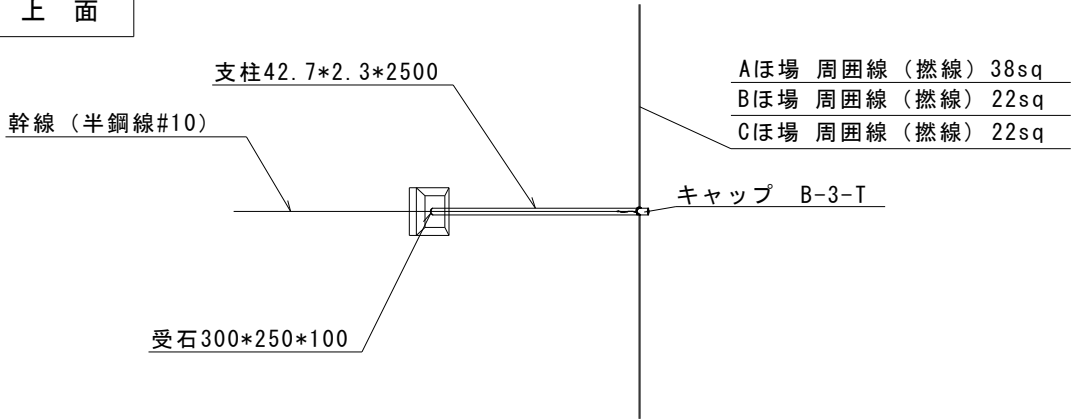



側 面

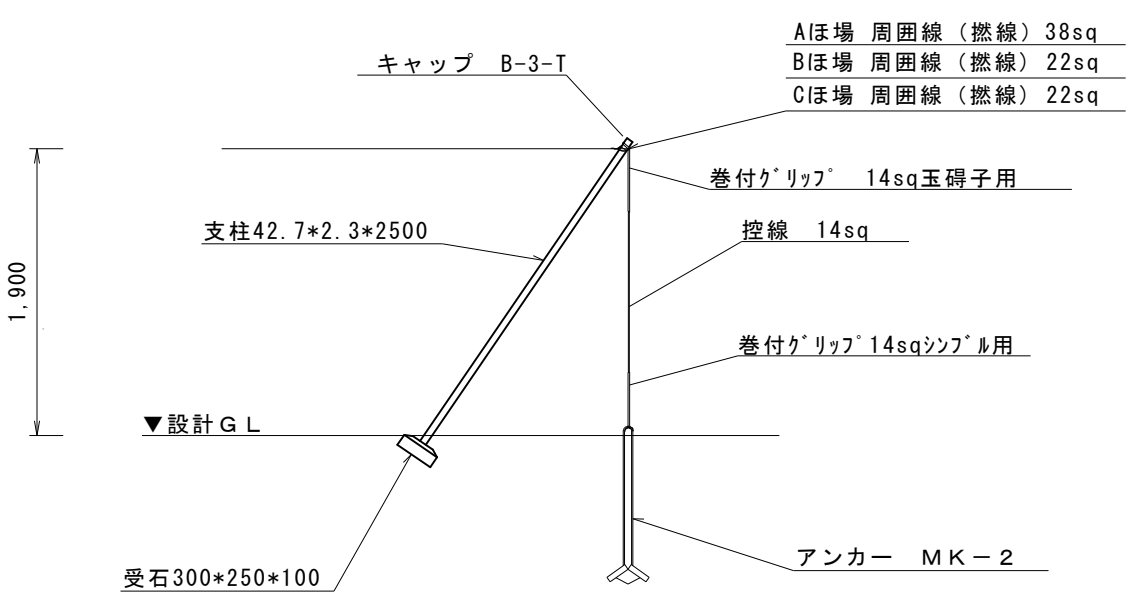

農業資材については、参考とする。設置にあたり、監督職員の承認を得る。
ブドウ棚は記載の高さを必ず確保する。
地形及び地盤等を考慮して受石の敷設やアンカーの打設する。


工事名	新たなぶどう園地整備		
図面名	隅直柱・周囲柱(横方向) 基礎 構造図		
年月日			
尺度	S=1:25	図面番号	5
会社名	広島県土地改良事業団体連合会		
事業主体	三次市		

奥行方向
補強周囲柱（垣根仕様）受側構造図

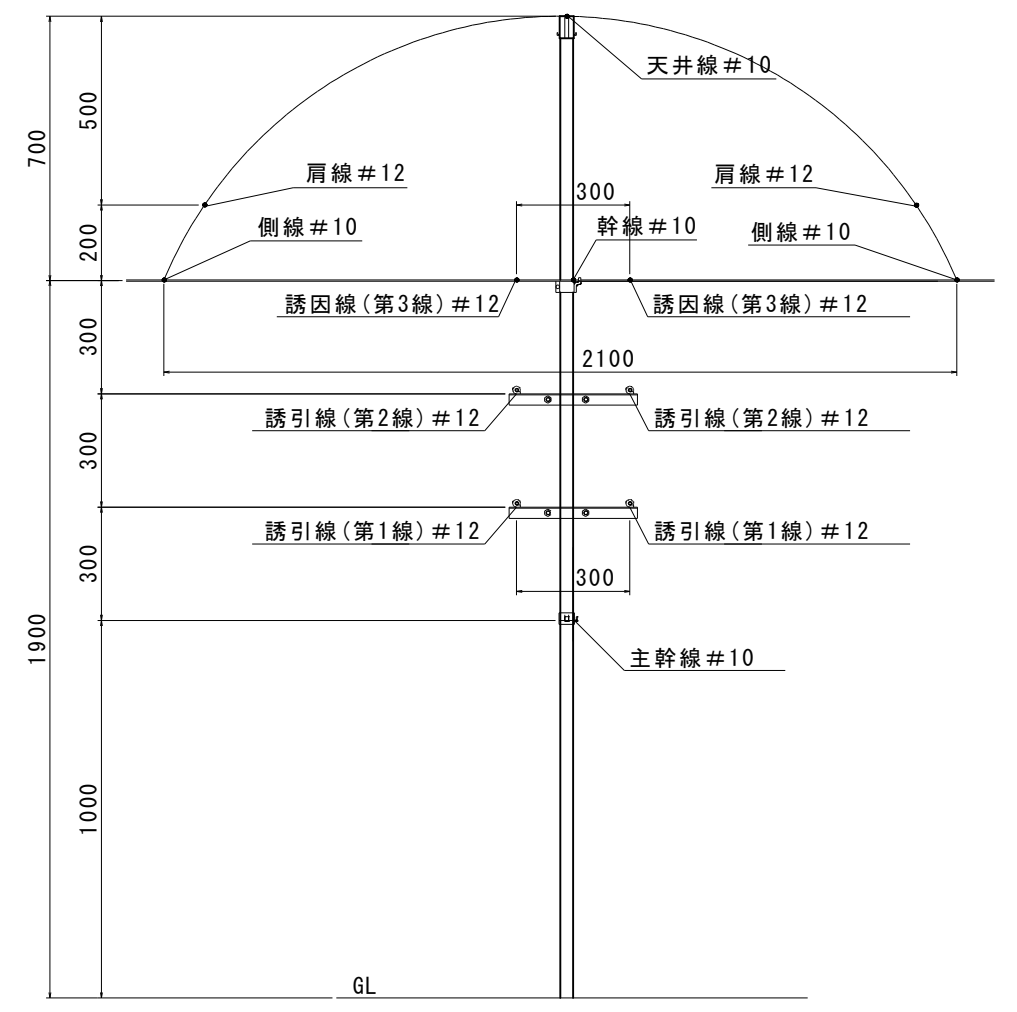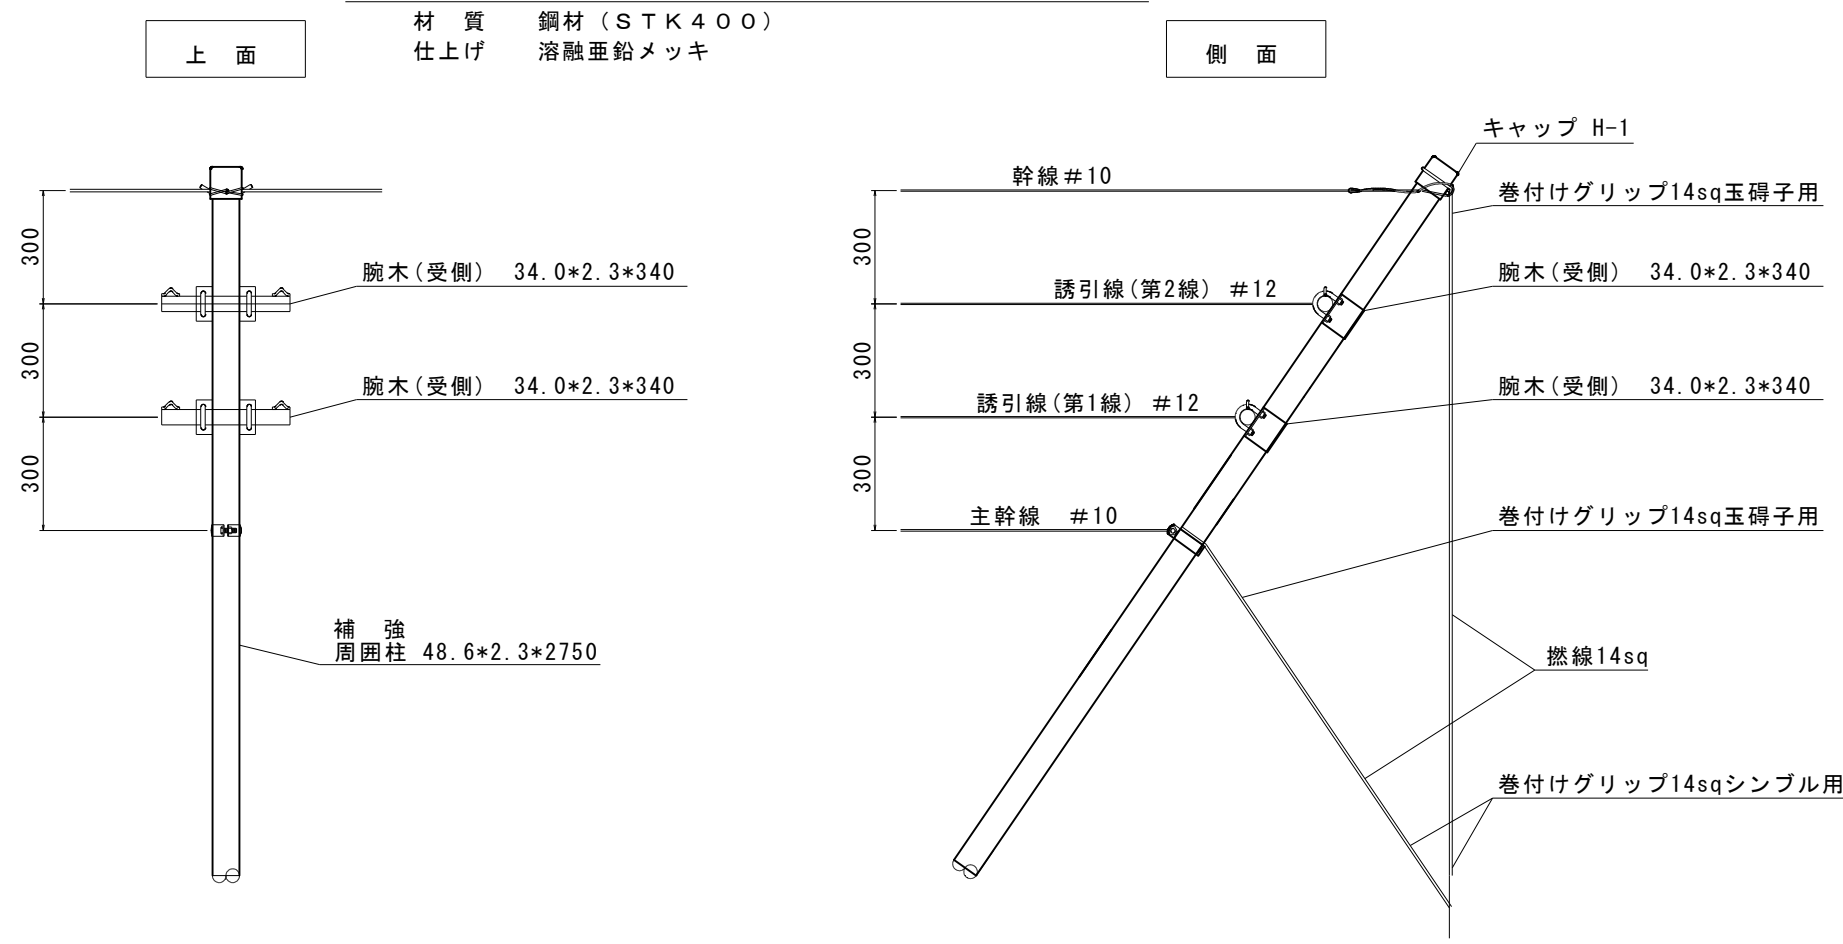



中柱 腕木・誘引線寸法図

補強周囲柱（垣根仕様）締側構造図

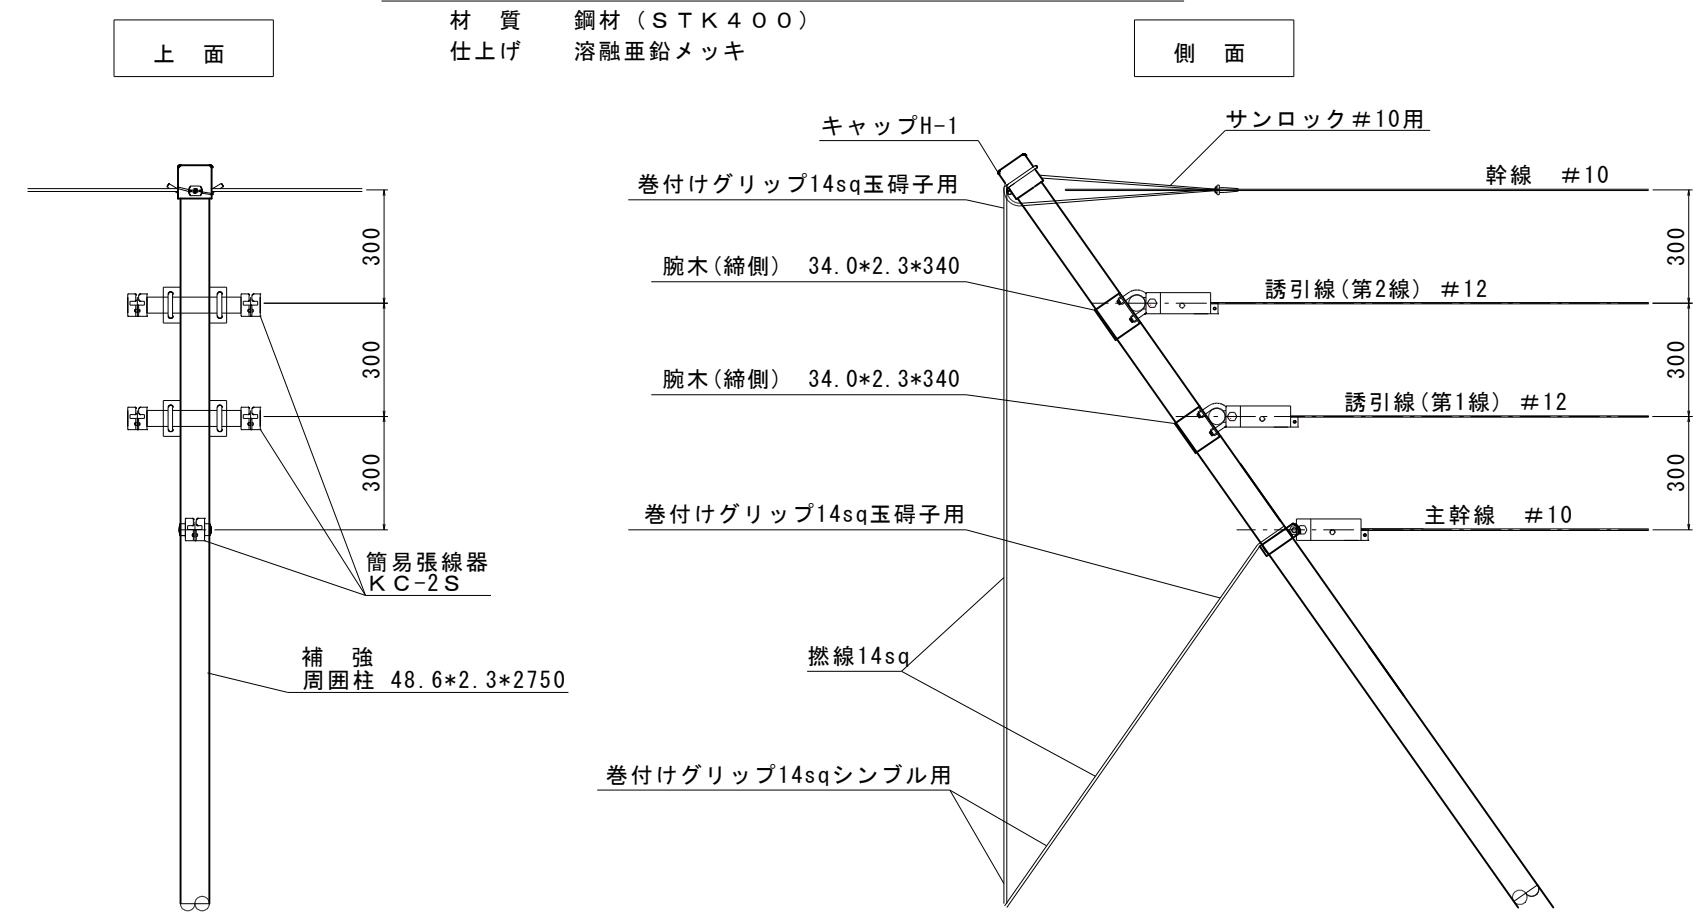


工事名	新たなぶどう園地整備		
図面名	垣根仕様 周囲柱（奥行方向）構造図		
年月日			
尺度	S=1:10	図面番号	6
会社名	広島県土地改良事業団体連合会		
事業主体	三次市		

奥行方向
周囲柱（棚仕様）受側 構造図

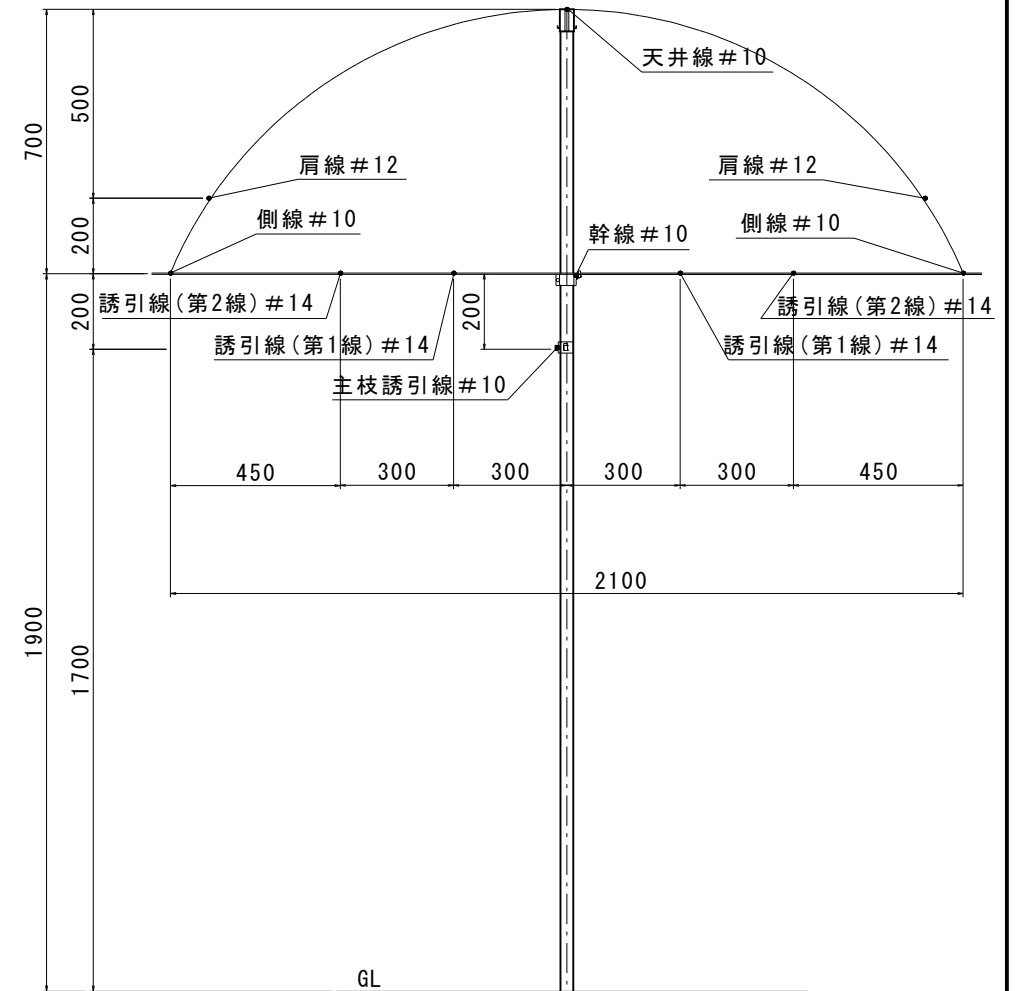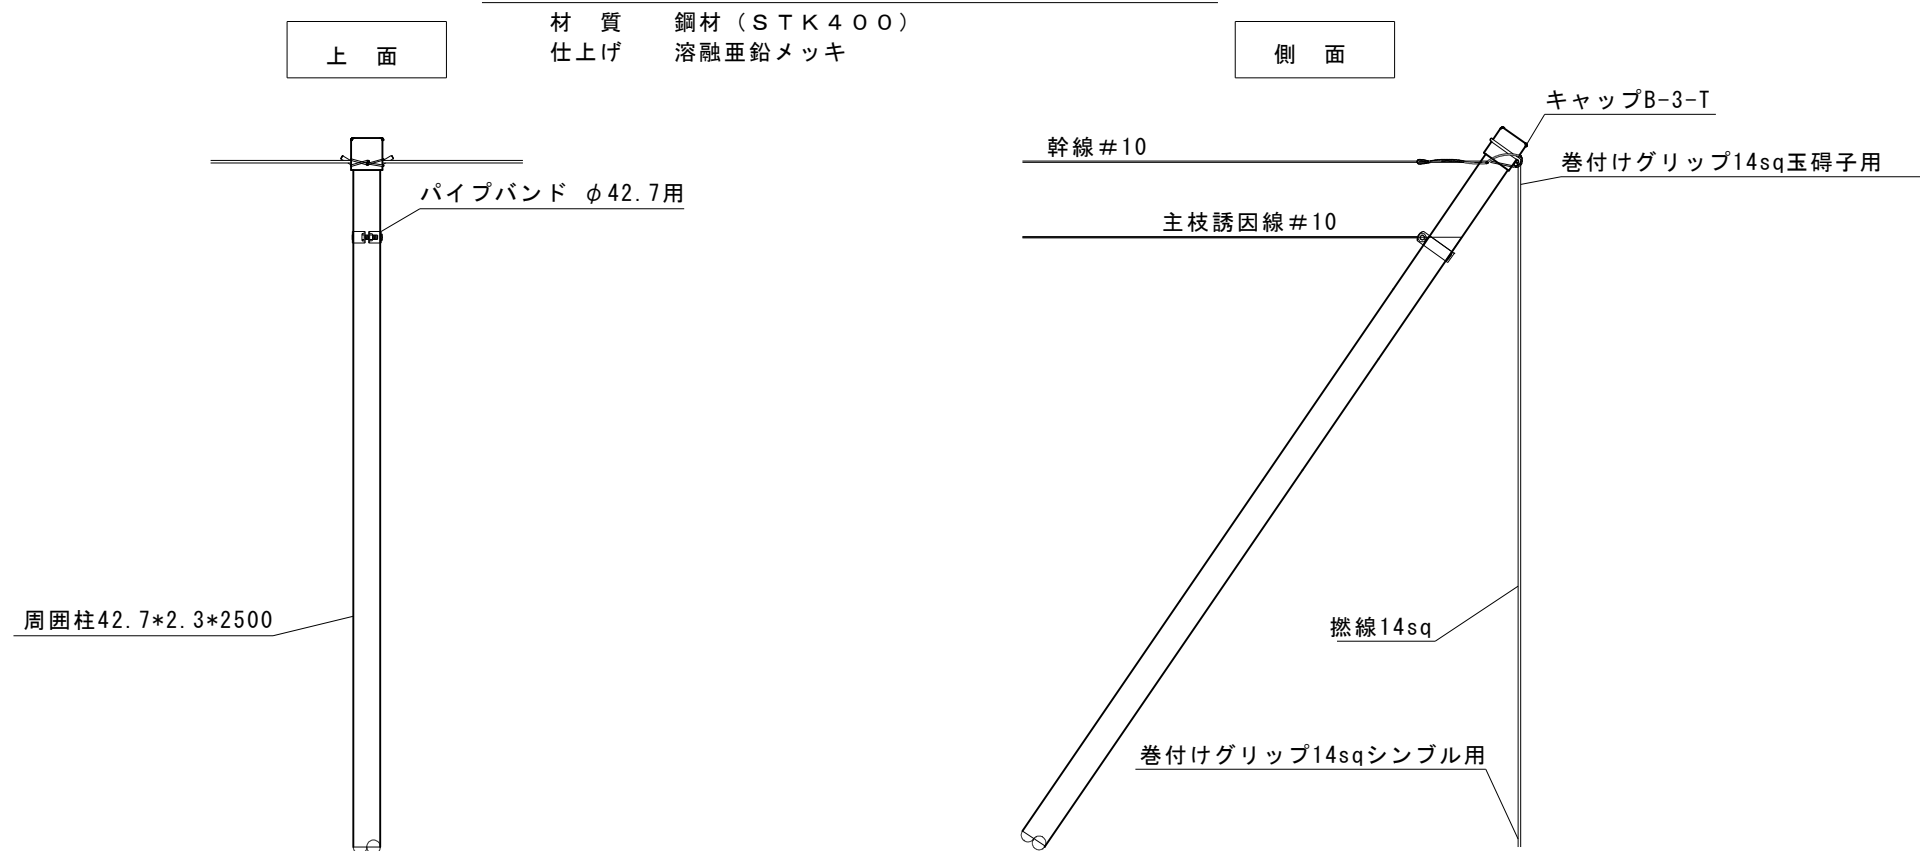












中柱 誘引線寸法図

周囲柱（棚仕様）締側 構造図

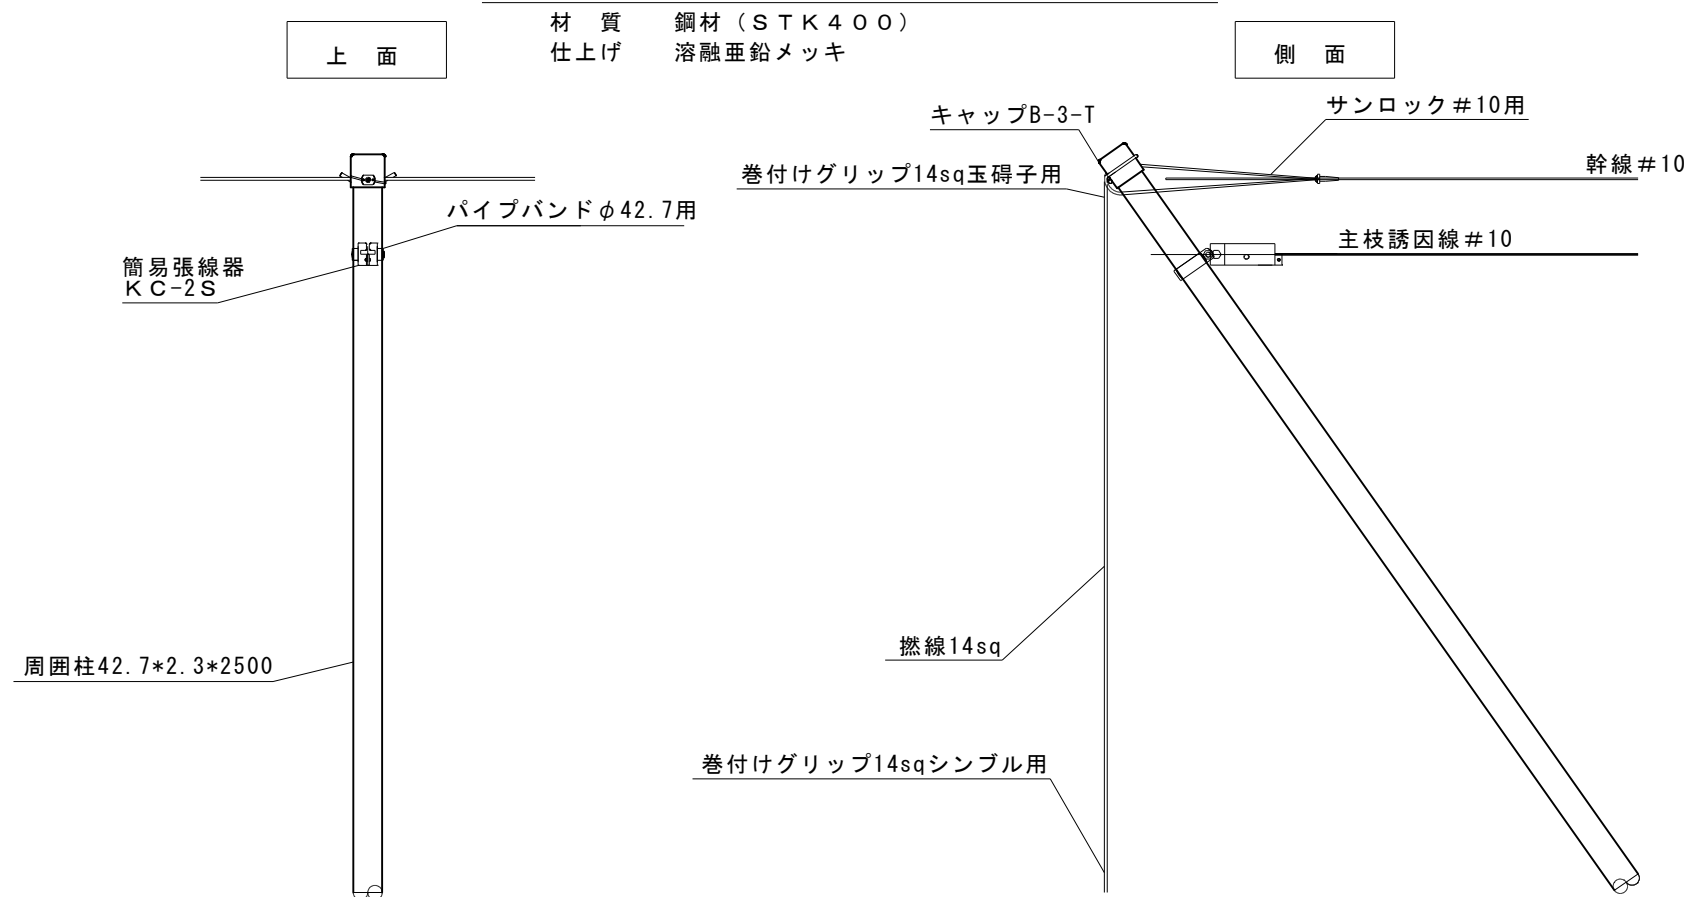

工事名	新たなぶどう園地整備		
図面名	棚 仕様 周囲柱(奥行方向) 構造図		
年月日			
尺度	S=1:10	図面番号	7
会社名	広島県土地改良事業団体連合会		
事業主体	三次市		

猪・鹿害兼用防止柵 (H2.0)
S=1:20

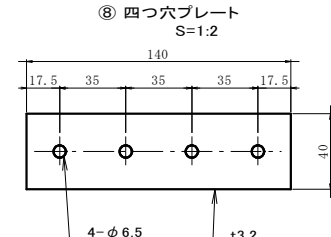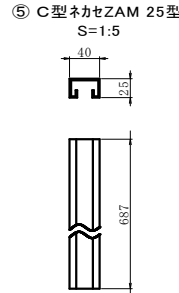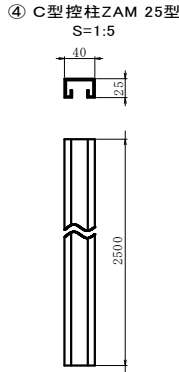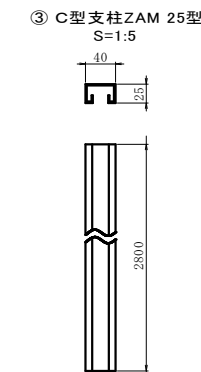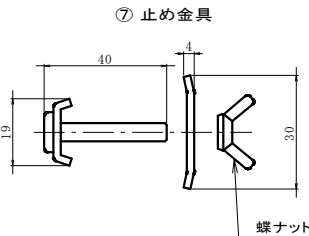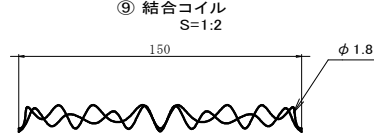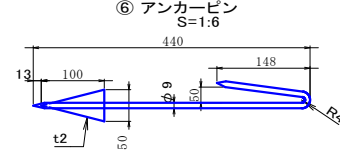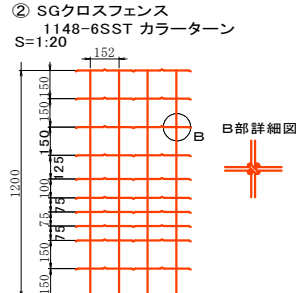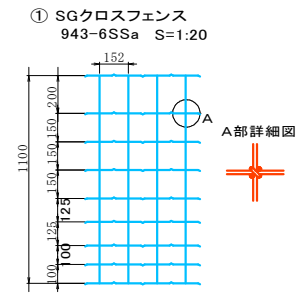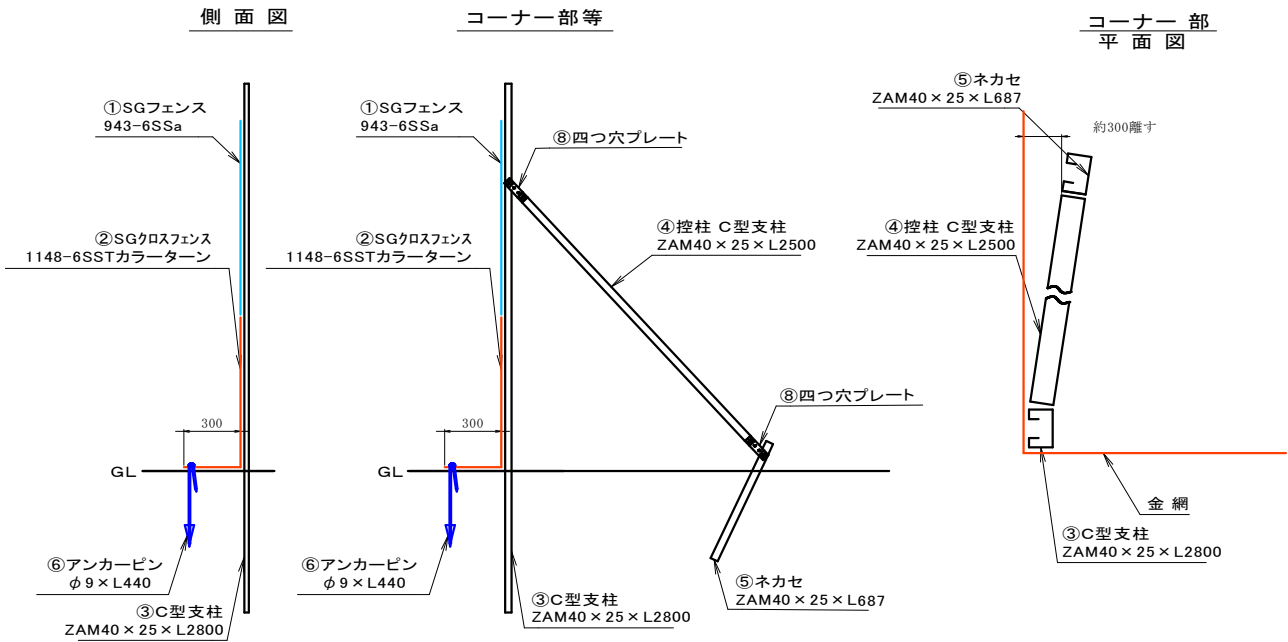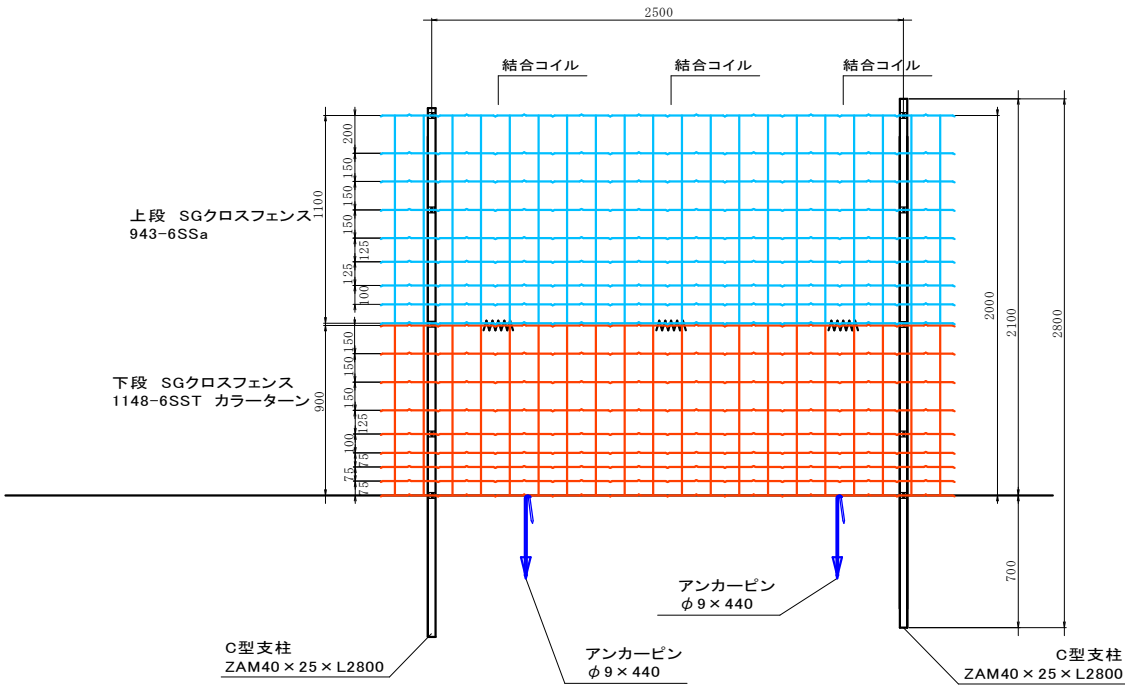


品番	品名	規格・寸法	材 料	備考
①	SGクロスフェンス 943-6SSa	高さ:1100mm 長さ:25m/巻 重量:11.2kg	JIS G3547に準ずる 横最上線・横最下線・縦線径 φ 2.0mm 横中間線径 φ 2.0mm	めっき付着量 155g/㎡以上
②	SGクロスフェンス 1148-6SST カラーターン	高さ:1200mm 長さ:25m/巻 重量:21.3kg	横線:JIS G3548に準ずる φ 2.5mm 縦線:JIS G3547に準ずる φ 2.5mm 着色塗装垂鉛めっき鋼線 φ 2.5mm	めっき付着量 300g/㎡以上 塗膜26μ以上
③	C型支柱 25型	長さ:2800mm	JIS G3323 t1.4 ZAM	2.50m間隔
④	C型控柱 25型	長さ:2500mm	JIS G3323 t1.4 ZAM	1ヶ所/25m
⑤	C型ネカセ 25型	長さ: 687mm	JIS G3323 t1.4 ZAM	1ヶ所/25m
⑥	アンカーピン	左図寸法	JIS G3532 SWM-Bに準ずる 垂鉛めっき	2ヶ所/支柱間隔
⑦	止金具支柱用 止金具控柱用	左図寸法	表面処理:溶融亜鉛めっき	C型支柱×5ヶ所 C型控柱×4ヶ所
⑧	四つ穴プレート	左図寸法	表面処理:亜鉛めっき	C型控柱×2ヶ所
⑨	結合コイル	左図寸法	表面処理:亜鉛めっき	3ヶ所/支柱間隔

工事名	新たなぶどう園地整備		
図面名	猪・鹿害兼用防止柵 (H2.0) 構造図		
年月日			
尺度	内記	図面番号	8
会社名	広島県土地改良事業団体連合会		
事業主体	三次市		


3m簡易門扉 (H2.0 × W3.0)

S=1:10

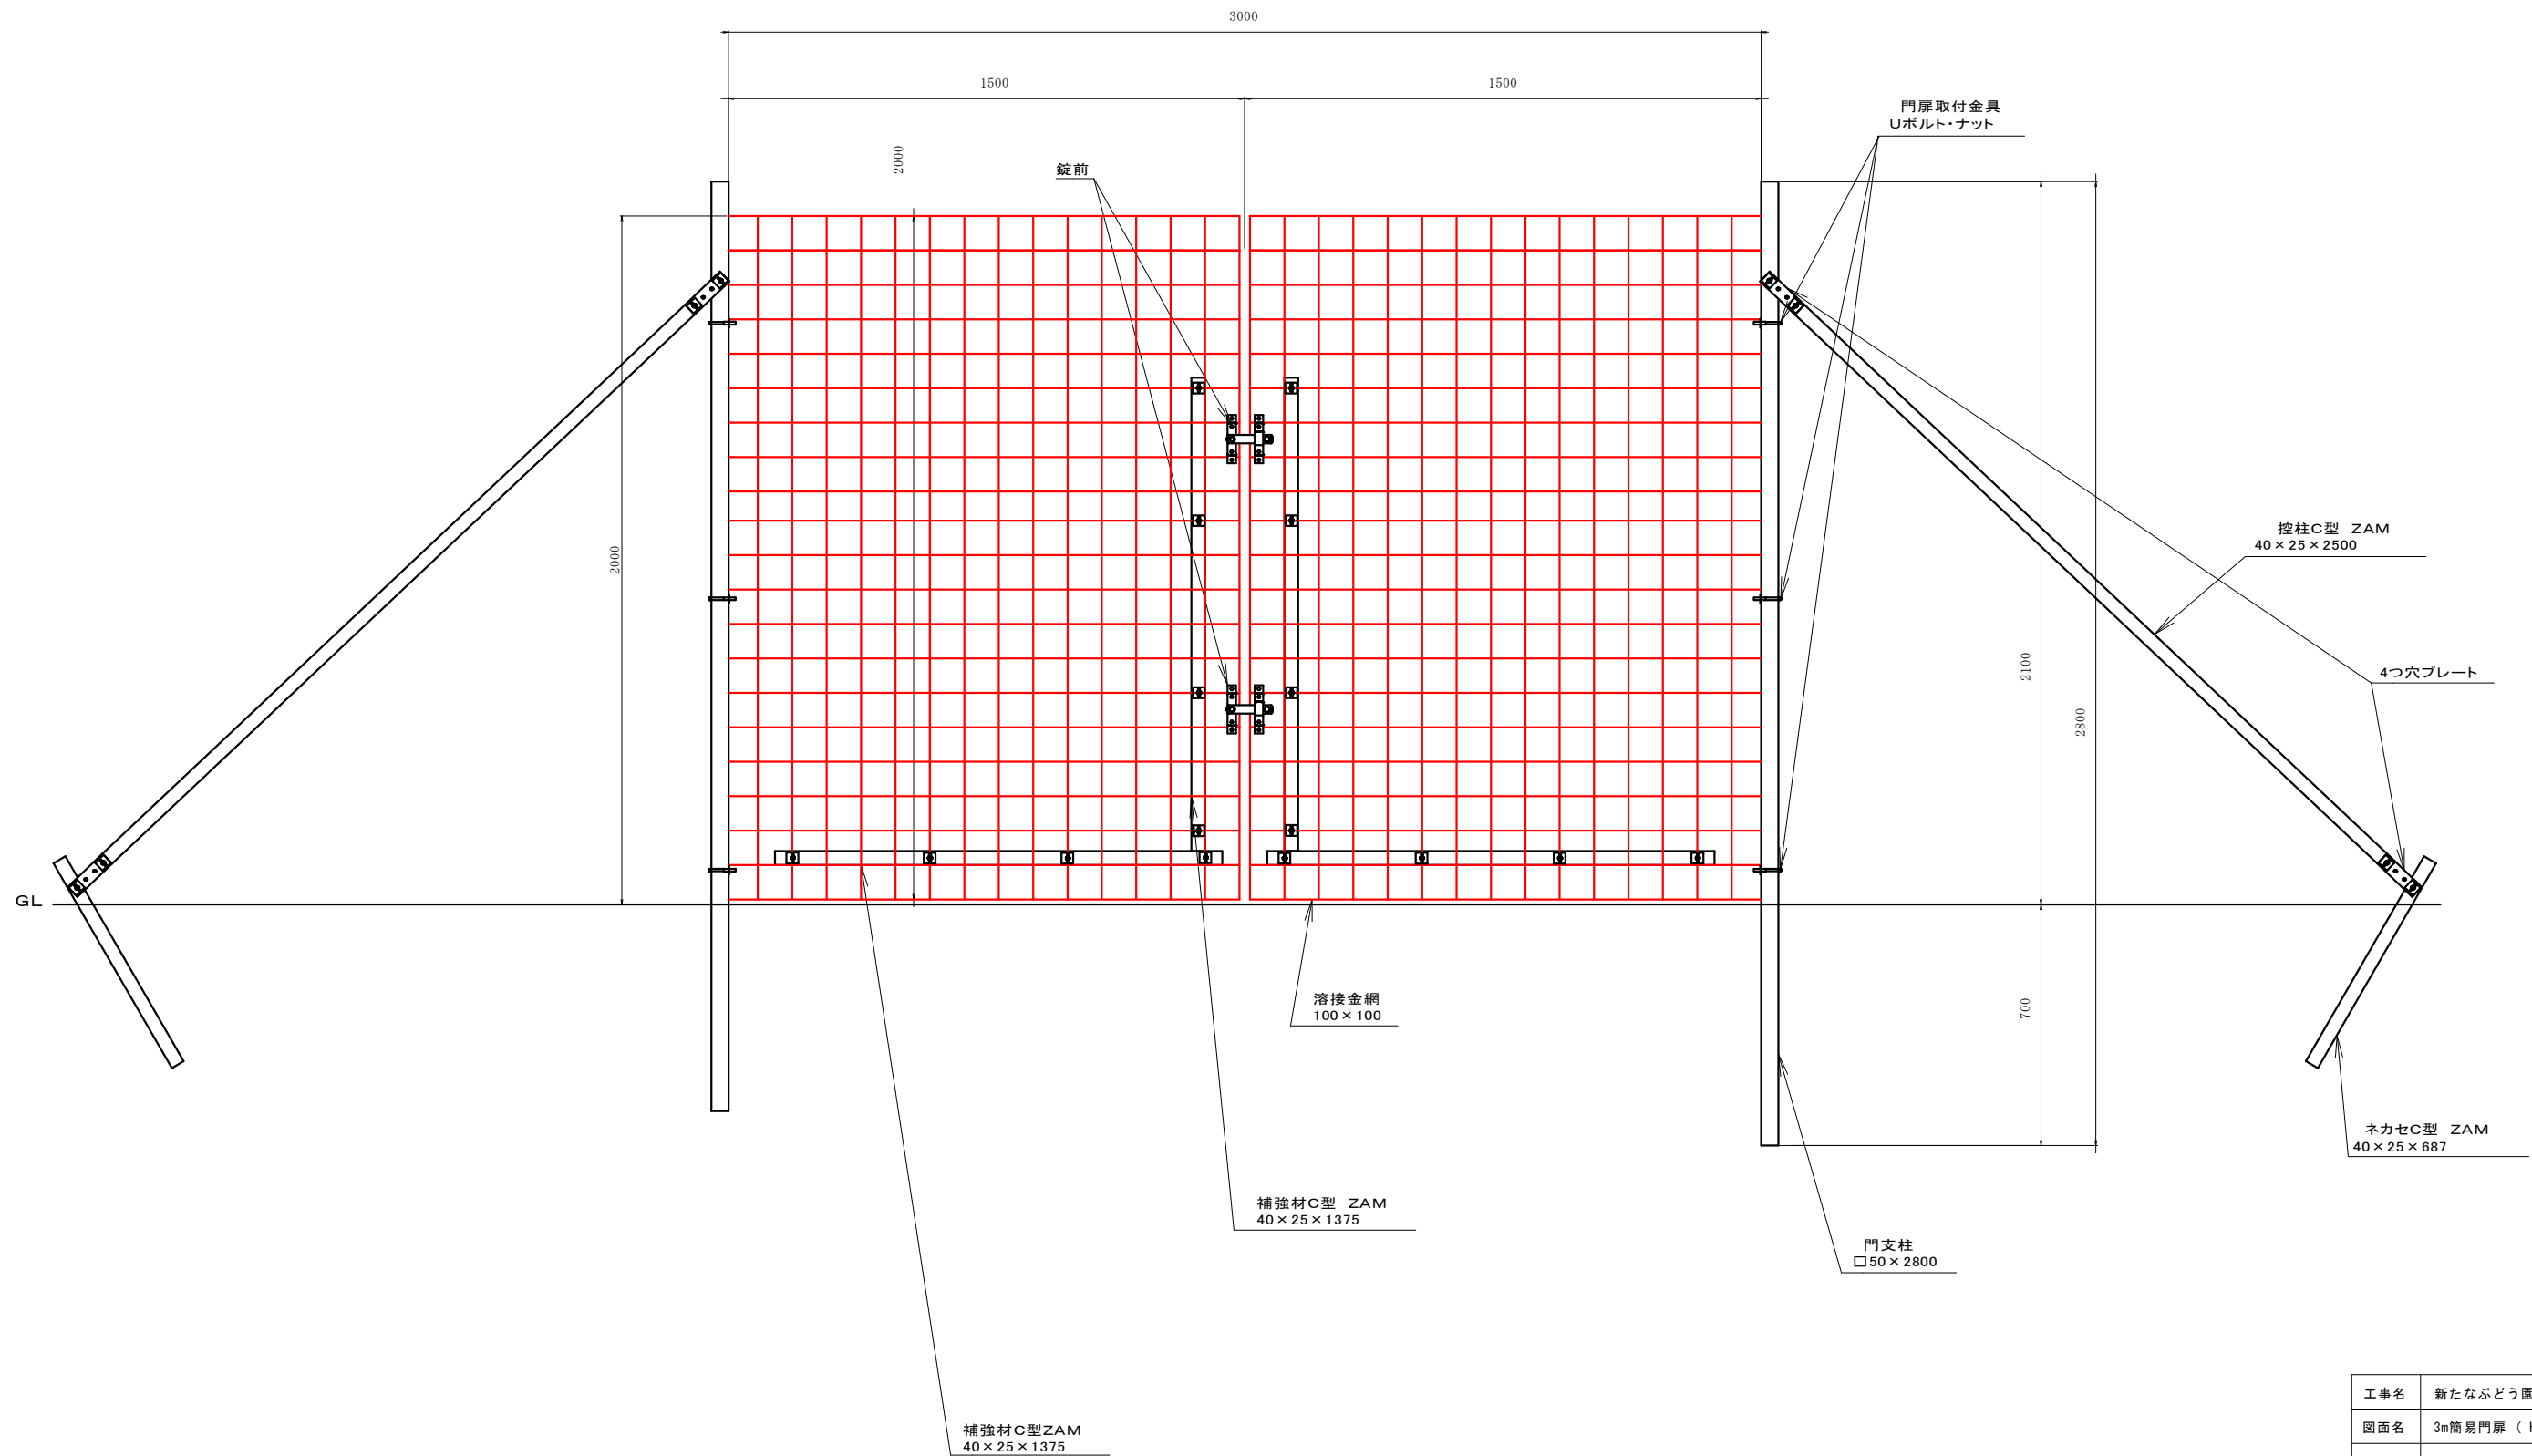

工事名	新たなぶどう園地整備		
図面名	3m簡易門扉（H2.0×W3.0）構造図		
年月日			
尺度	S=1:10	図面番号	9
会社名	広島県土地改良事業団体連合会		
事業主体	三次市		


(A) ほ場 たな詳細図
(垣根仕様) S=1:200

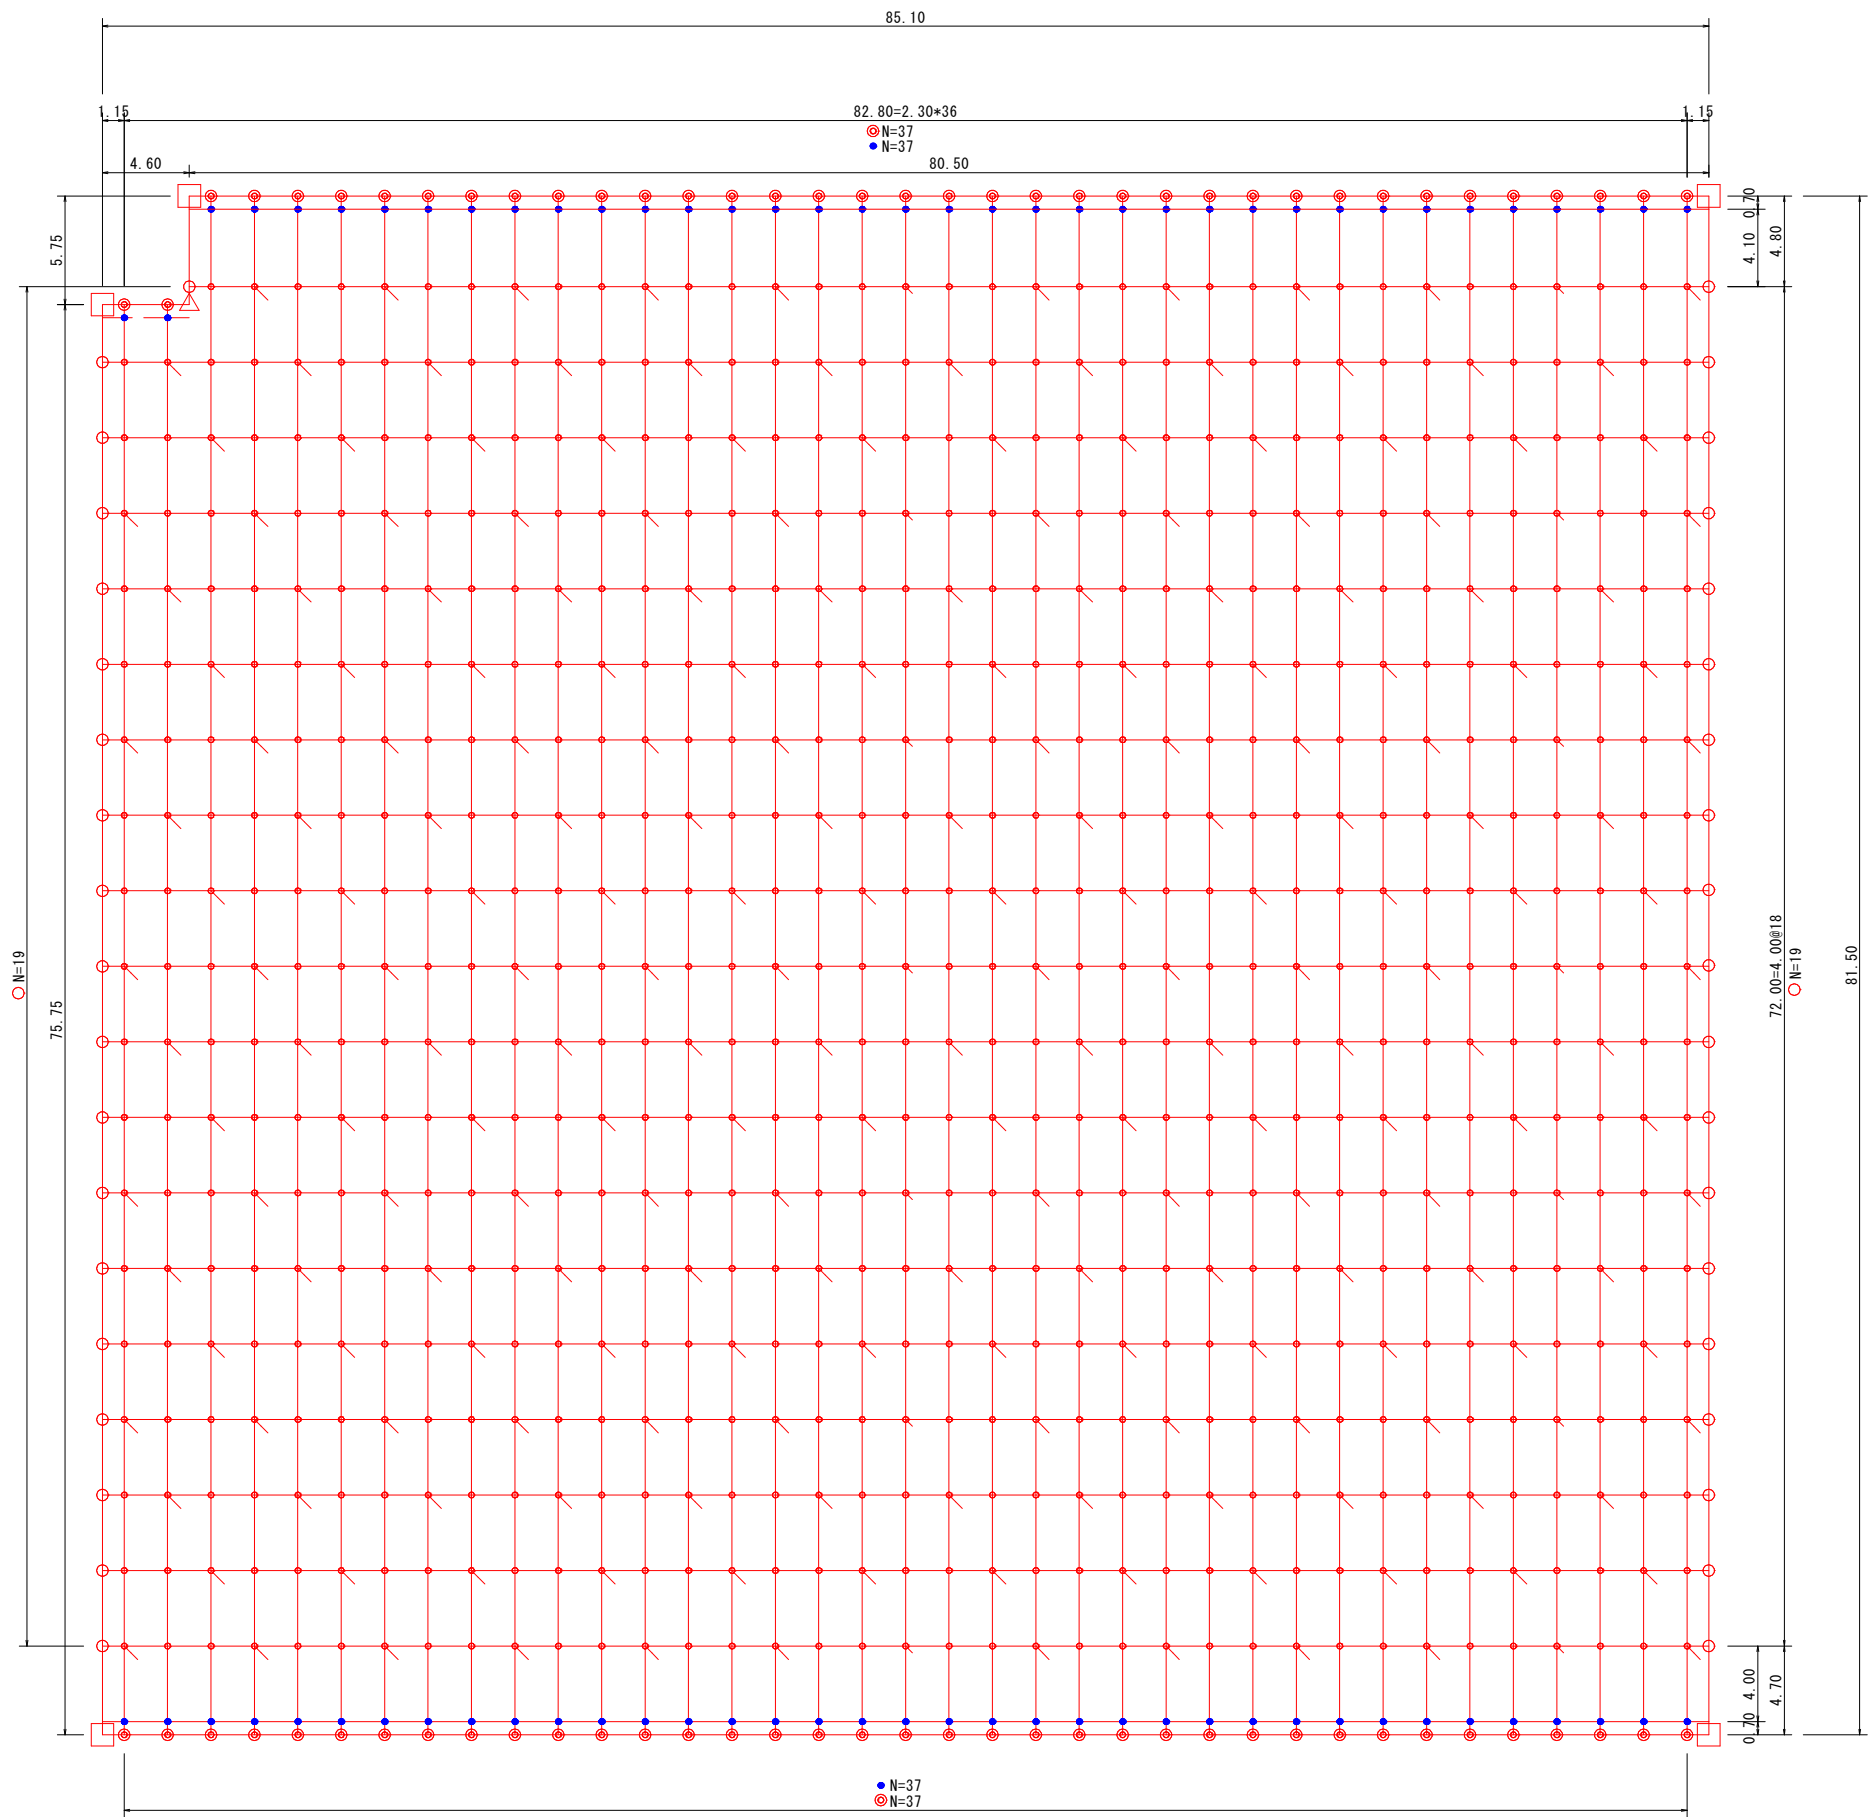

凡 例		計 算	数 量
□	隅柱 89.1*2.8*2750		5
△	隅直柱 60.5*2.8*2000		1
⊙	補強周囲柱 48.6*2.3*2750	37 + 37	74
○	周囲柱 42.7*2.3*2500	19 + 19	38
○	中柱 34.0*2.3*2750	37 * 18 + 35	701
●	端柱 34.0*2.3*2750	37 + 37	74
/	引下げアンカー SA-1	701/3	234

工事名	新たなぶどう園地整備		
図面名	(A) ほ場 たな詳細図 (垣根仕様)		
年月日			
尺度	S=1:200	図面番号	10
会社名	広島県土地改良事業団体連合会		
事業主体	三次市		


(B) ほ場 たな詳細図
(垣根仕様) S=1:200

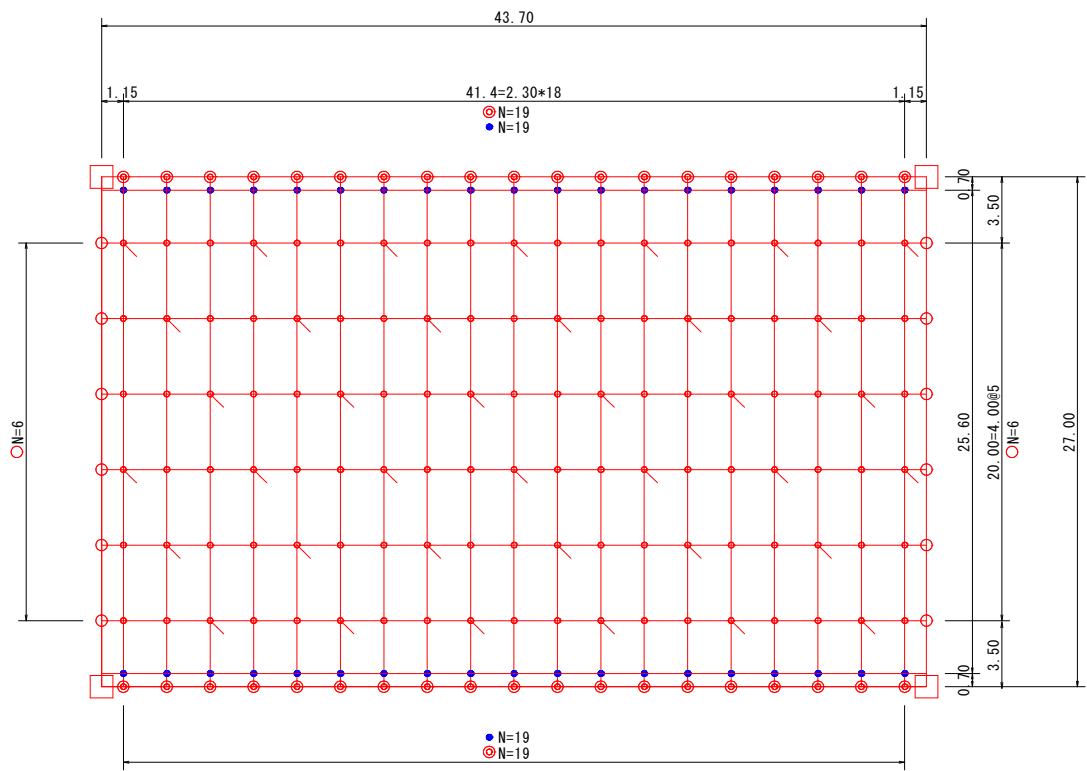

凡 例		計 算	数 量
□	隅柱 89.1*2.8*2750		4
⊙	補強周囲柱 48.6*2.3*2750	19 + 19	38
○	周囲柱 42.7*2.3*2500	6 + 6	12
●	中柱 34.0*2.3*2750	6 * 19	114
●	端柱 34.0*2.3*2750	19 + 19	38
／	引下げアンカー SA-1	114／3	38

工事名	新たなぶどう園地整備		
図面名	(B) ほ場 たな詳細図 (垣根仕様)		
年月日			
尺度	S=1:200	図面番号	11
会社名	広島県土地改良事業団体連合会		
事業主体	三次市		

(C) ほ場 たな詳細図
(棚 仕 様) S=1:200

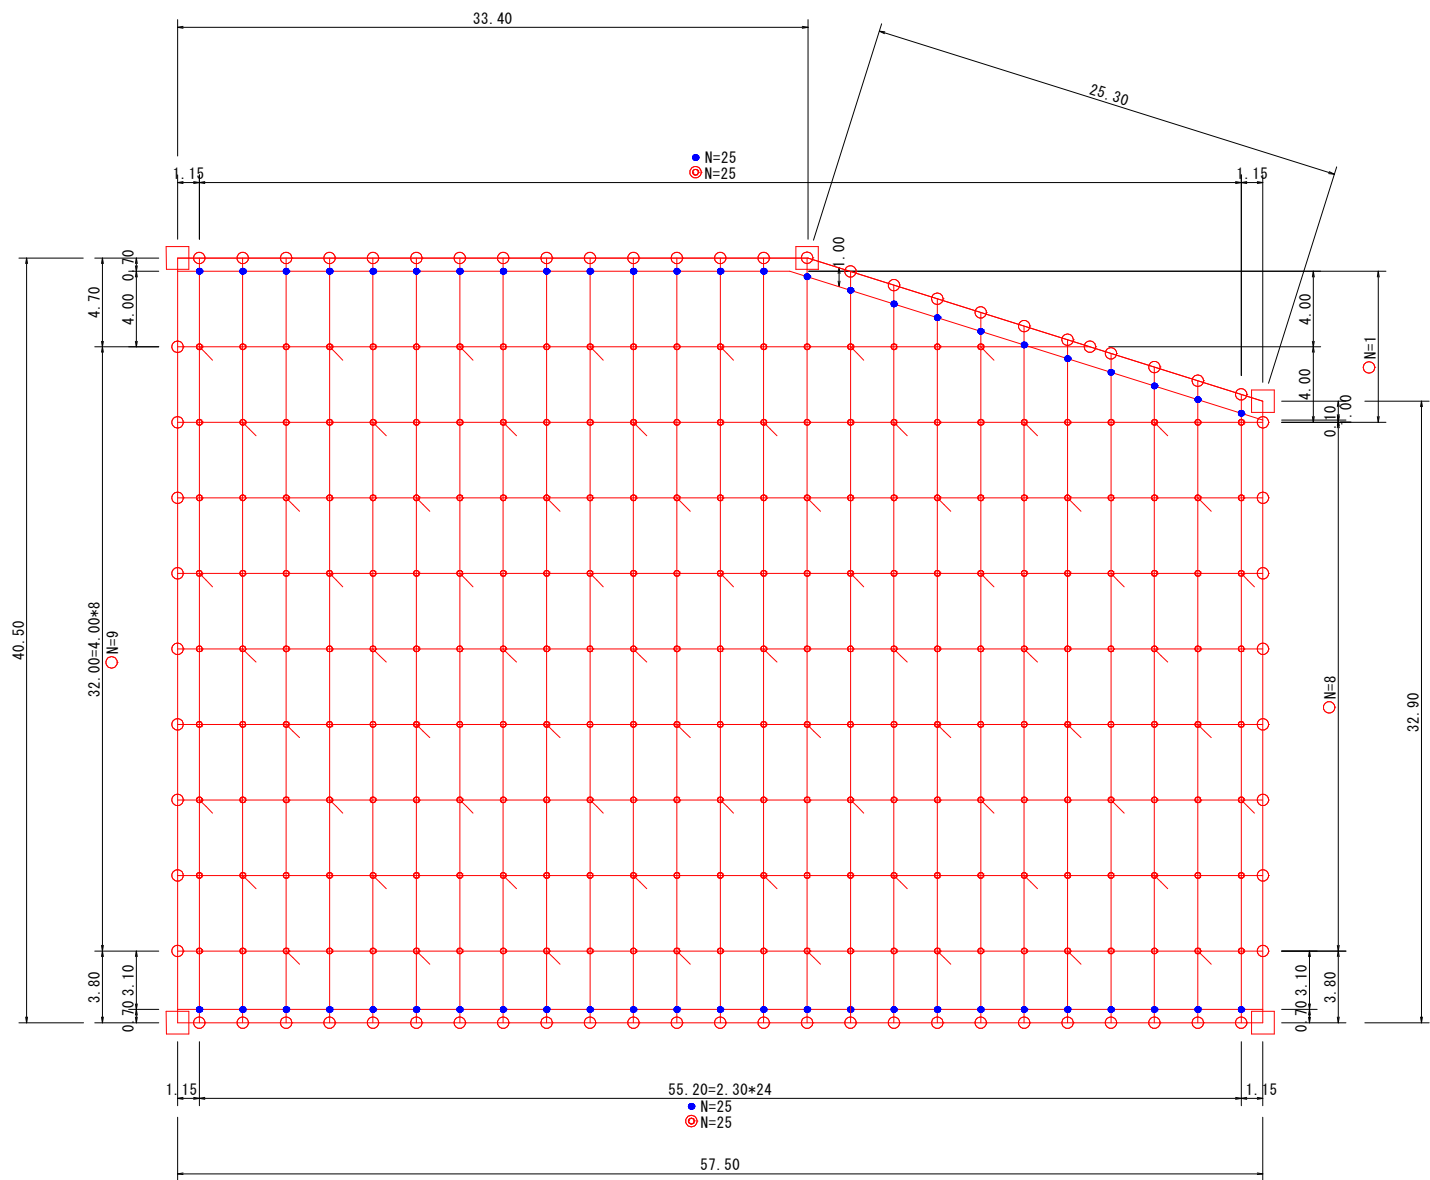

凡 例		計 算	数 量
□	隅柱 89.1*2.8*2750		5
○	周囲柱 42.7*2.3*2500	25 + 25 + 9 + 9	68
○	中柱 34.0*2.3*2750	25 * 8 + 19	219
●	端柱 34.0*2.3*2750	25 + 25	50
／	引下げアンカー SA-1	219／3	73

工事名	新たなぶどう園地整備		
図面名	(C) ほ場 たな詳細図 (棚 仕 様)		
年月日			
尺度	S=1:200	図面番号	12
会社名	広島県土地改良事業団体連合会		
事業主体	三次市		