



平面図 S=1/200

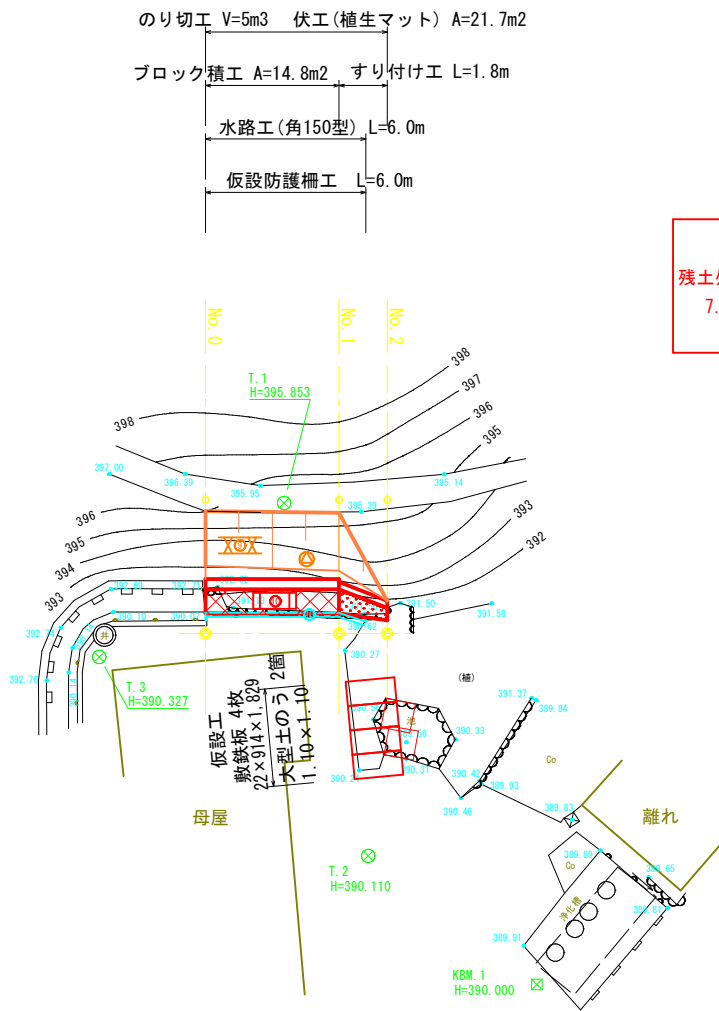

凡 例	
	土留工 (ブロック積)
	水路工 (角150型)
	伏工 (植生マット)
	のり切工




縦断面図 S=1/200

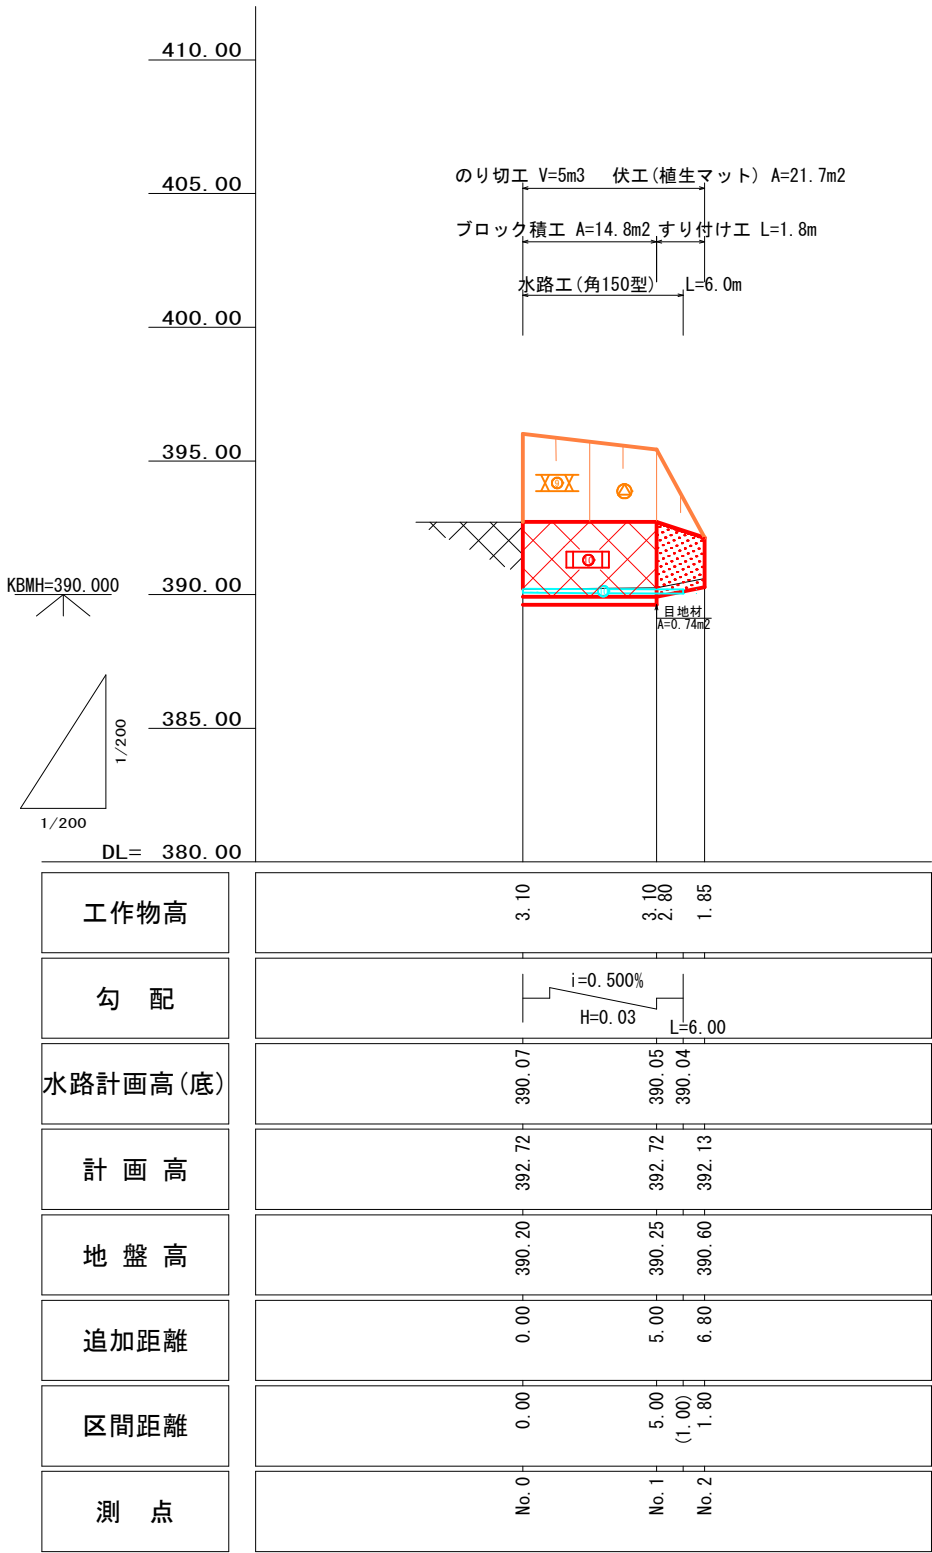

		全 3 葉 中 1 番		
年 度	令和 5 年度			
事 業 名	小規模崩壊地復旧 事業			
施 工 地	広島県 三次市 甲奴町 宇賀			
	宇賀1地区			
名 称	平面図 縦断面図			
図面番号	1 - 1	縮 尺	1/200	
施工主体	三次市			
課 長	課長補佐		係 長	設計者
受託会社	(一社) 広島県森林協会			
主任技術者	設計	製図	測量	

横断面図

S=1/100

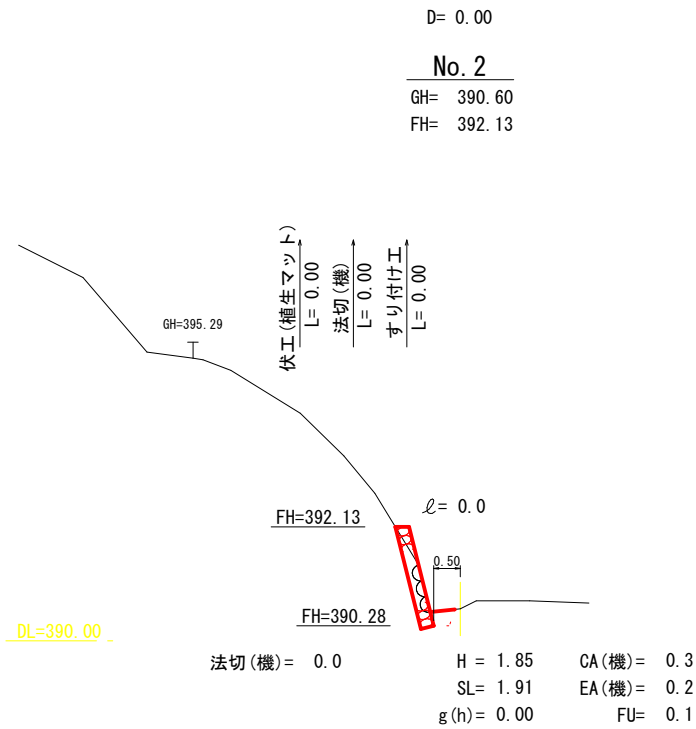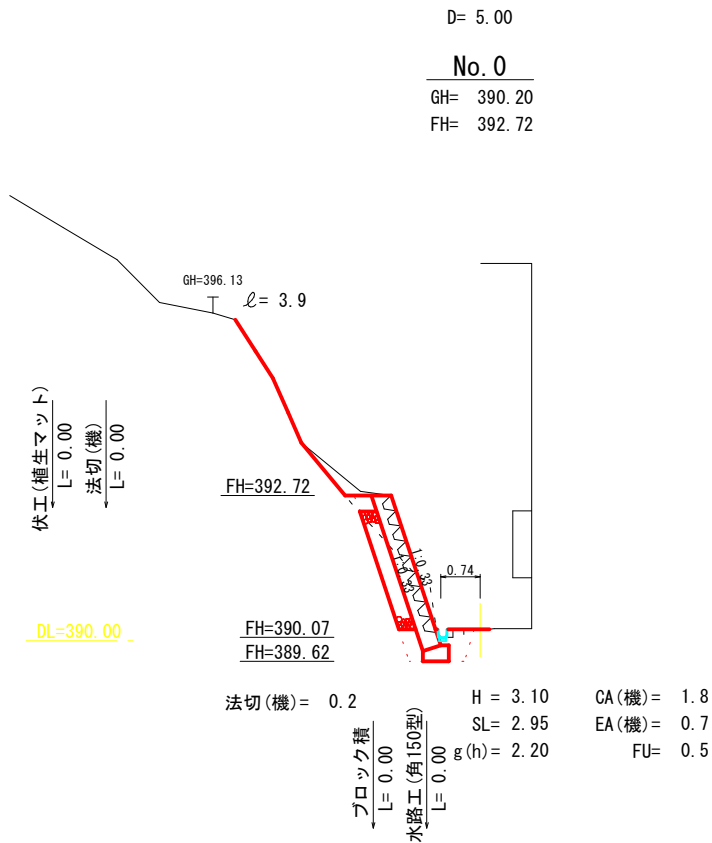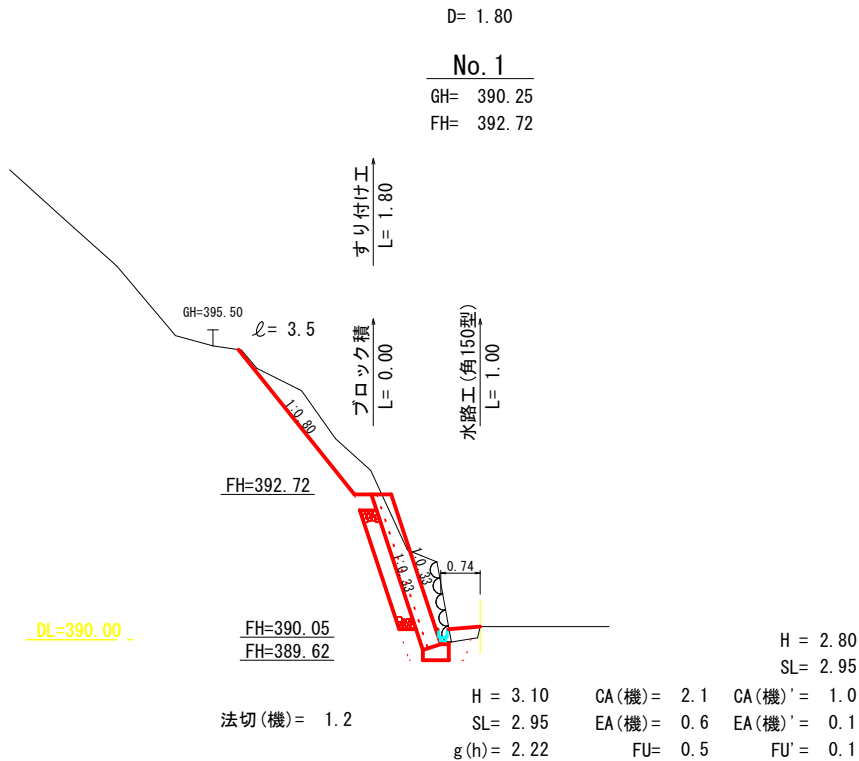


全 3 葉 中 2 番

年 度	令和 5 年度				
事 業 名	小規模崩壊地復旧 事業				
施 工 地	広島県 三次市 甲奴町 宇賀				
	宇賀1地区				
名 称	横 断 面 図				
図面番号	1 - 1	縮 尺	1/100		
施工主体	三次市				
課 長	課長補佐		係 長	設計者	
受託会社	(一社) 広島県森林協会				
主任技術者	設計		製図	測量	

練積ブロック (MW-B) S=1/50


もたれ式 地山タイプ (f=0.6)
β=10° ・ φ=35°

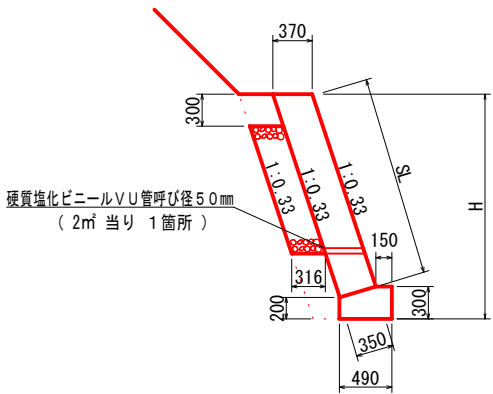

m当り				
型 式	H	S L	基礎の	型 枠
練積ブロック	3.10	2.95	0.13	0.50

すりつけ工 (練石積)


S=1/50
(石材100%採取)

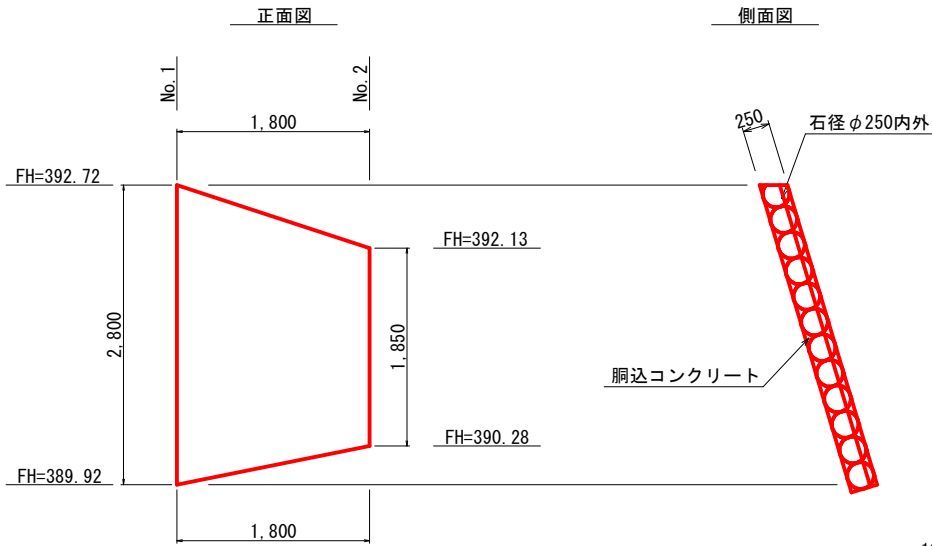

10m2当り	
胴込コンクリート	0.83 m3

植生マット構造図

(肥料帯間隔40cm) S=1/50

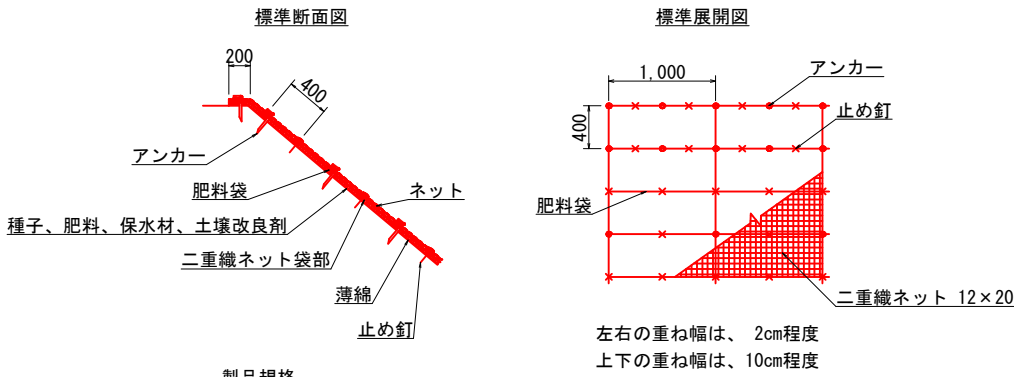


製品規格		
幅	長さ	肥料袋間隔
1m	10m	40cm

数量表					
100m2当り					
品 名	形 状	単位	数量	備 考	
植生マット	肥料袋付	m2	120	割増率 20.0%	
アンカー	φ9 L=200	本	184		
止め釘	L=150mm	本	422	ブラワッシャー付	

水路工


S=1/20

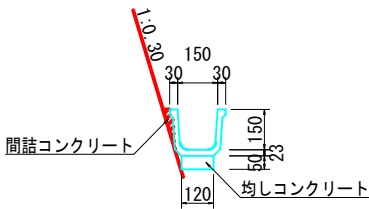

10m当り	
工 種	数 量
角フリューム150	10.00 m
均しコンクリート	0.06 m3
均し型枠	0.50 m2
間詰コンクリート	0.02 m3

仮設防護柵定規図

S=1/50

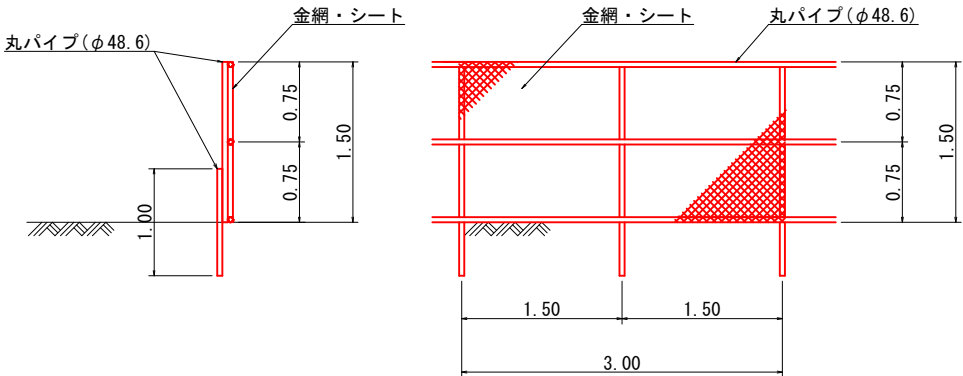

全 3 葉 中 3 番

年 度	令和 5 年度				
事 業 名	小規模崩壊地復旧 事業				
施 工 地	広島県 三次市 甲奴町 宇賀				
	宇賀1地区				
名 称	構 造 図				
図面番号	1 - 1	縮 尺	図 示		
施工主体	三次市				
課 長	課長補佐		係 長	設計者	
受託会社	(一社) 広島県森林協会				
主任技術者		設計	製図	測量	