




引 込 柱 S=1:30

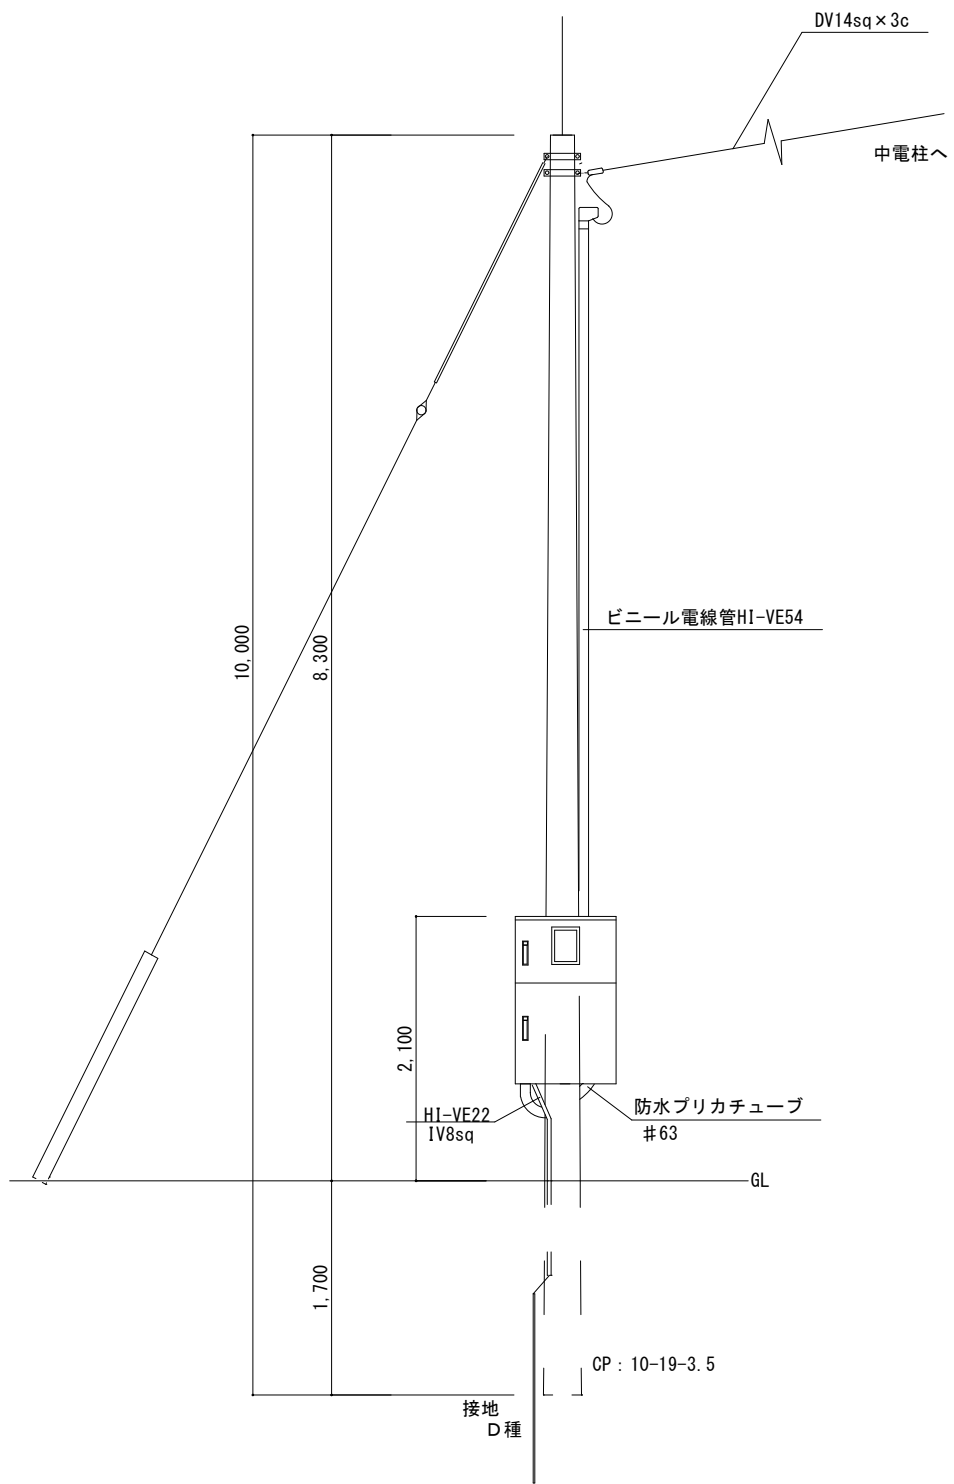

排水ポンプ盤 S=1:10

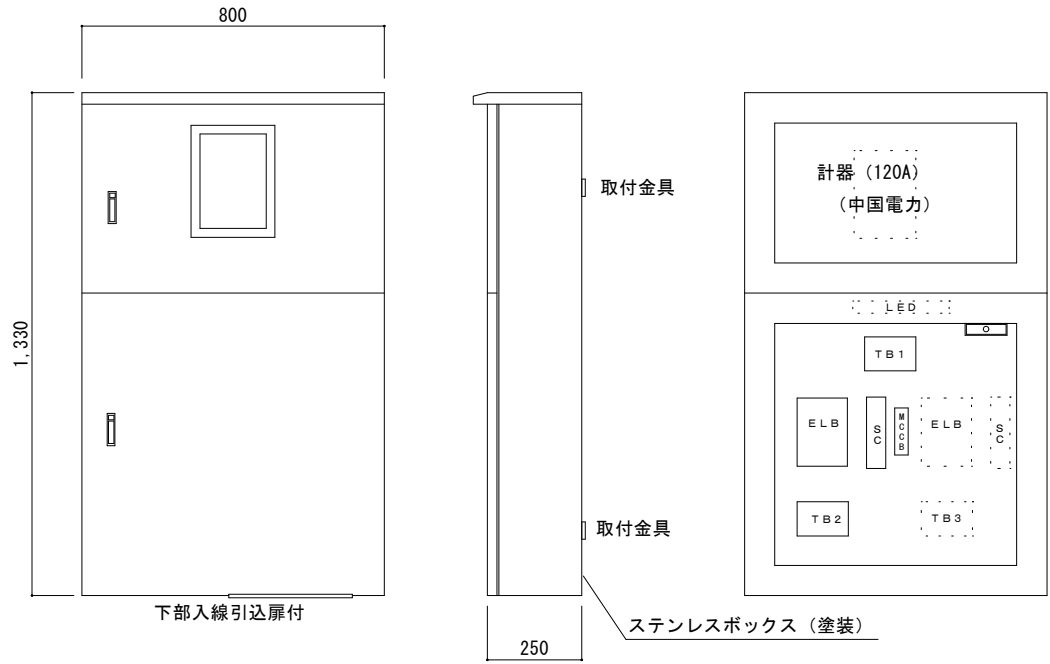

ポンプ制御盤 S=1:NON

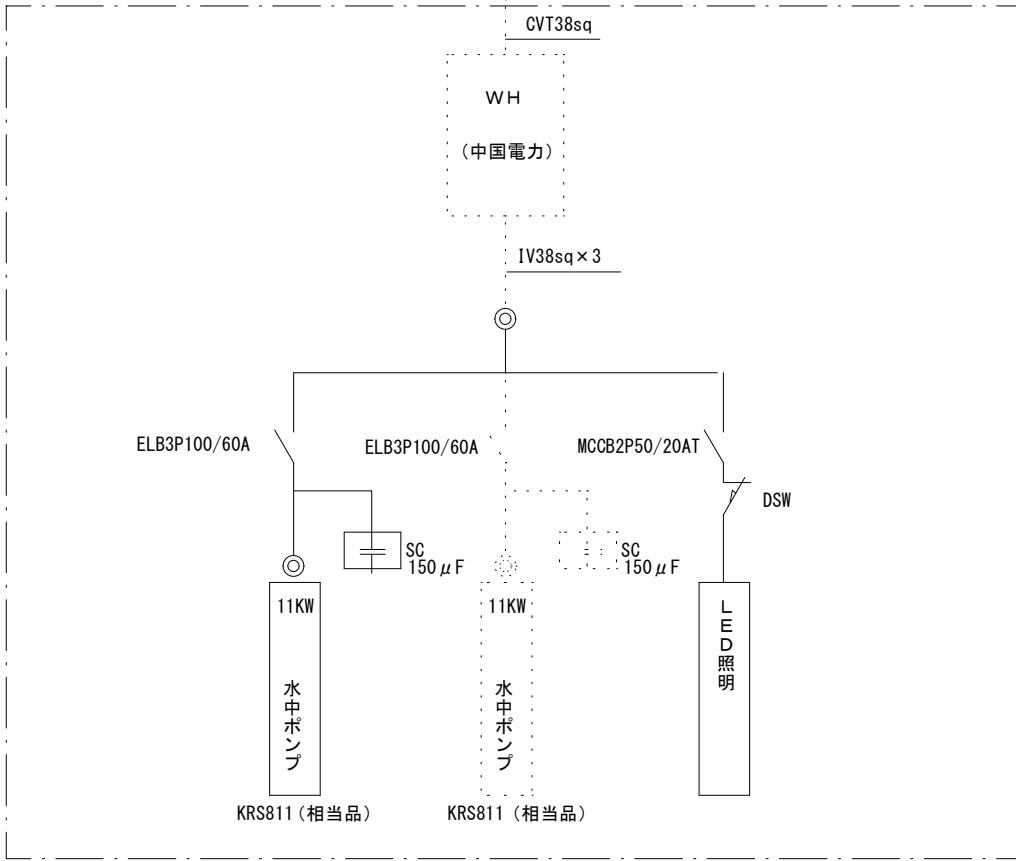

工事名	排水水中ポンプ（商用電源）設置測量業務		
図面名	電気設備図		
年月日			
縮尺	図示	図面番号	1/1
会社名	株式会社タマルコンサルタント		
事業者名	三次市		