



図面番号	1 / 1	縮 尺	図示
工 種	舗 装 修 繕 工 事		
種 別	設 計 図	番 号	1 / 1
路線 河川 名	市道 川地91号線他		
工事箇所	三次市下川立町 地内		
三 次 市			

平 面 図

【市道川地91号線】

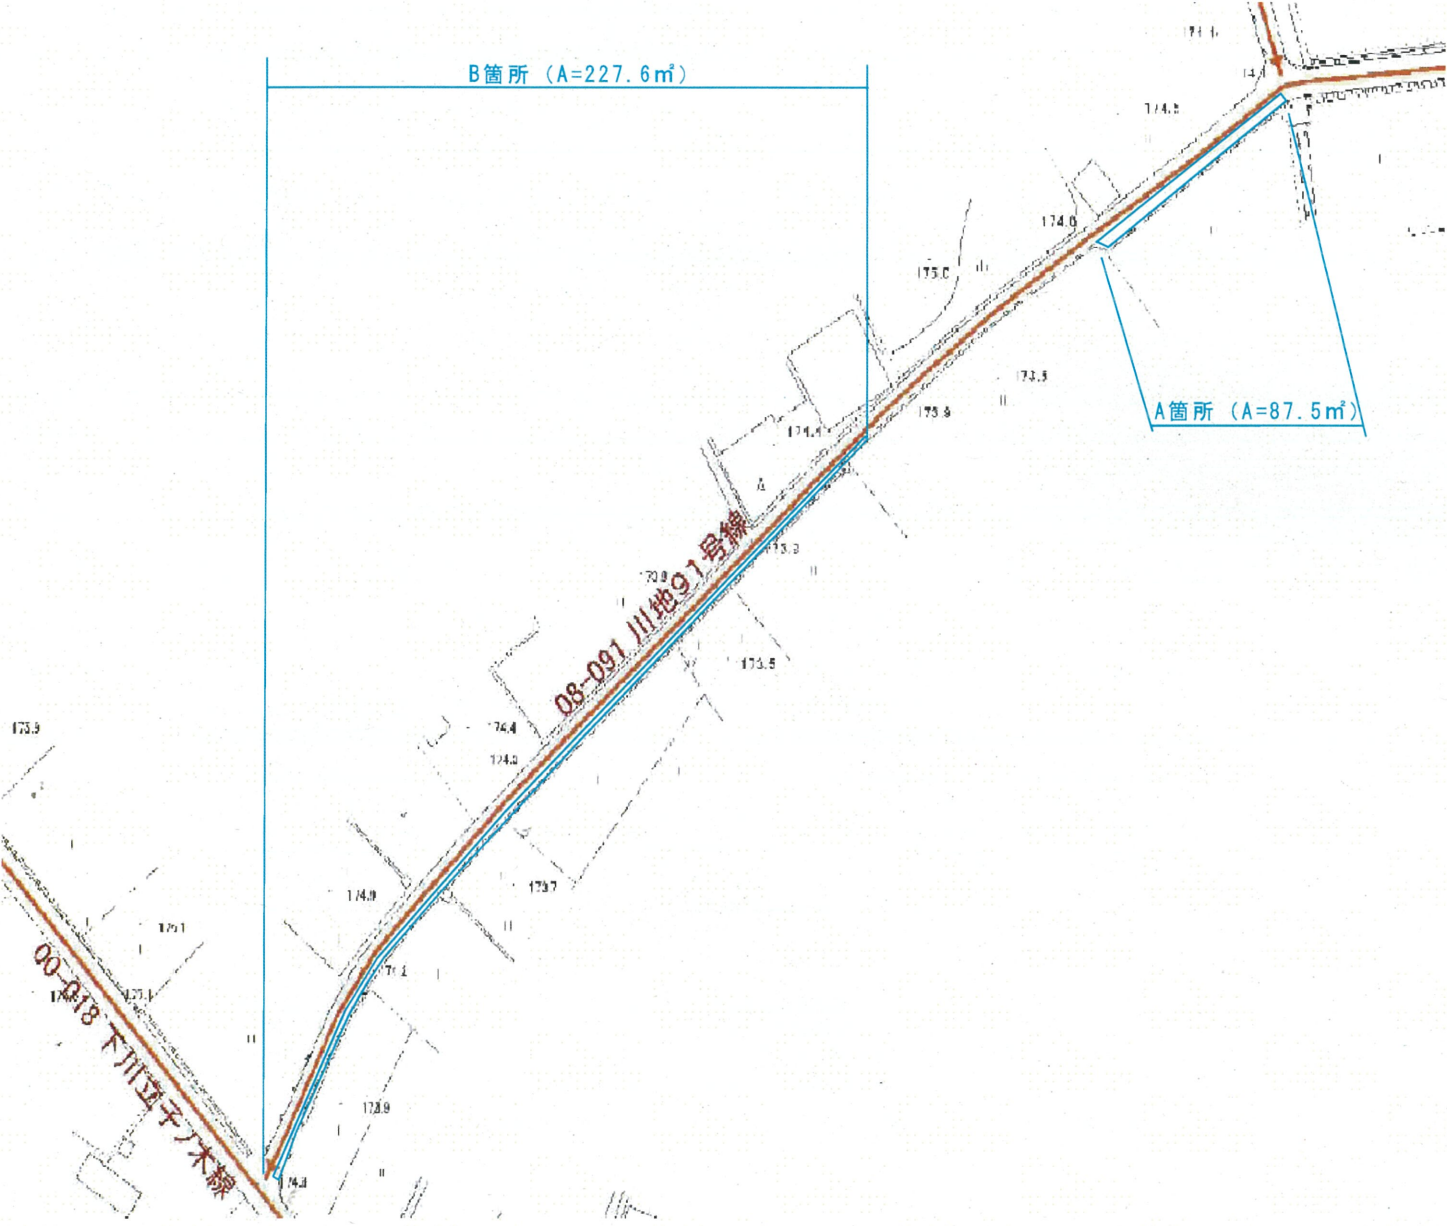

【市道川地106号線】

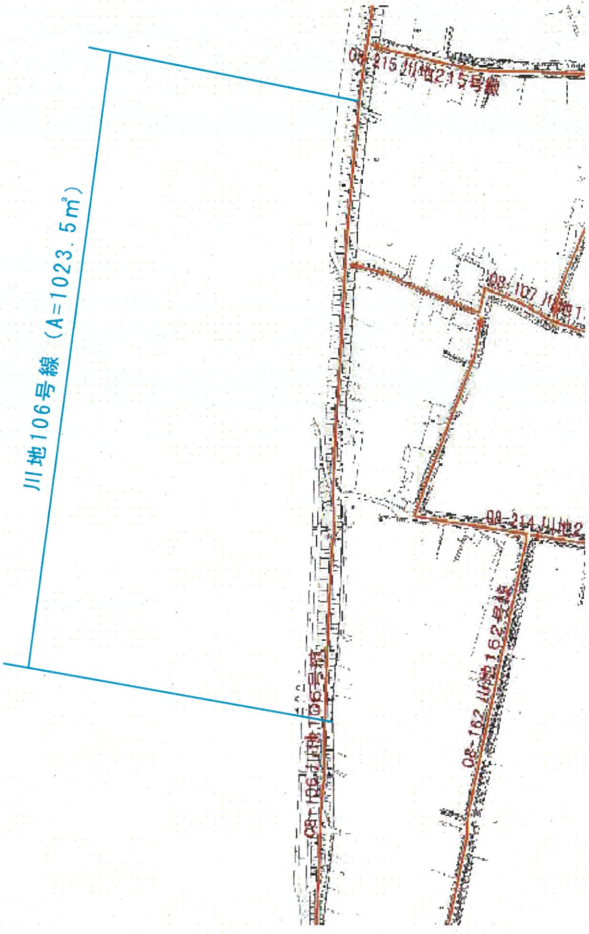

舗 装 構 成 図

S=1:10

