


図面番号	1 / 1	縮 尺	図 示
工 種	舗 装 修 繕 工 事		
種 別	設 計 図	番 号	1 / 1
路線 河川 名	市道 神杉49号線		
工事箇所	三次市遍神町 地内		
三 次 市			

平面図

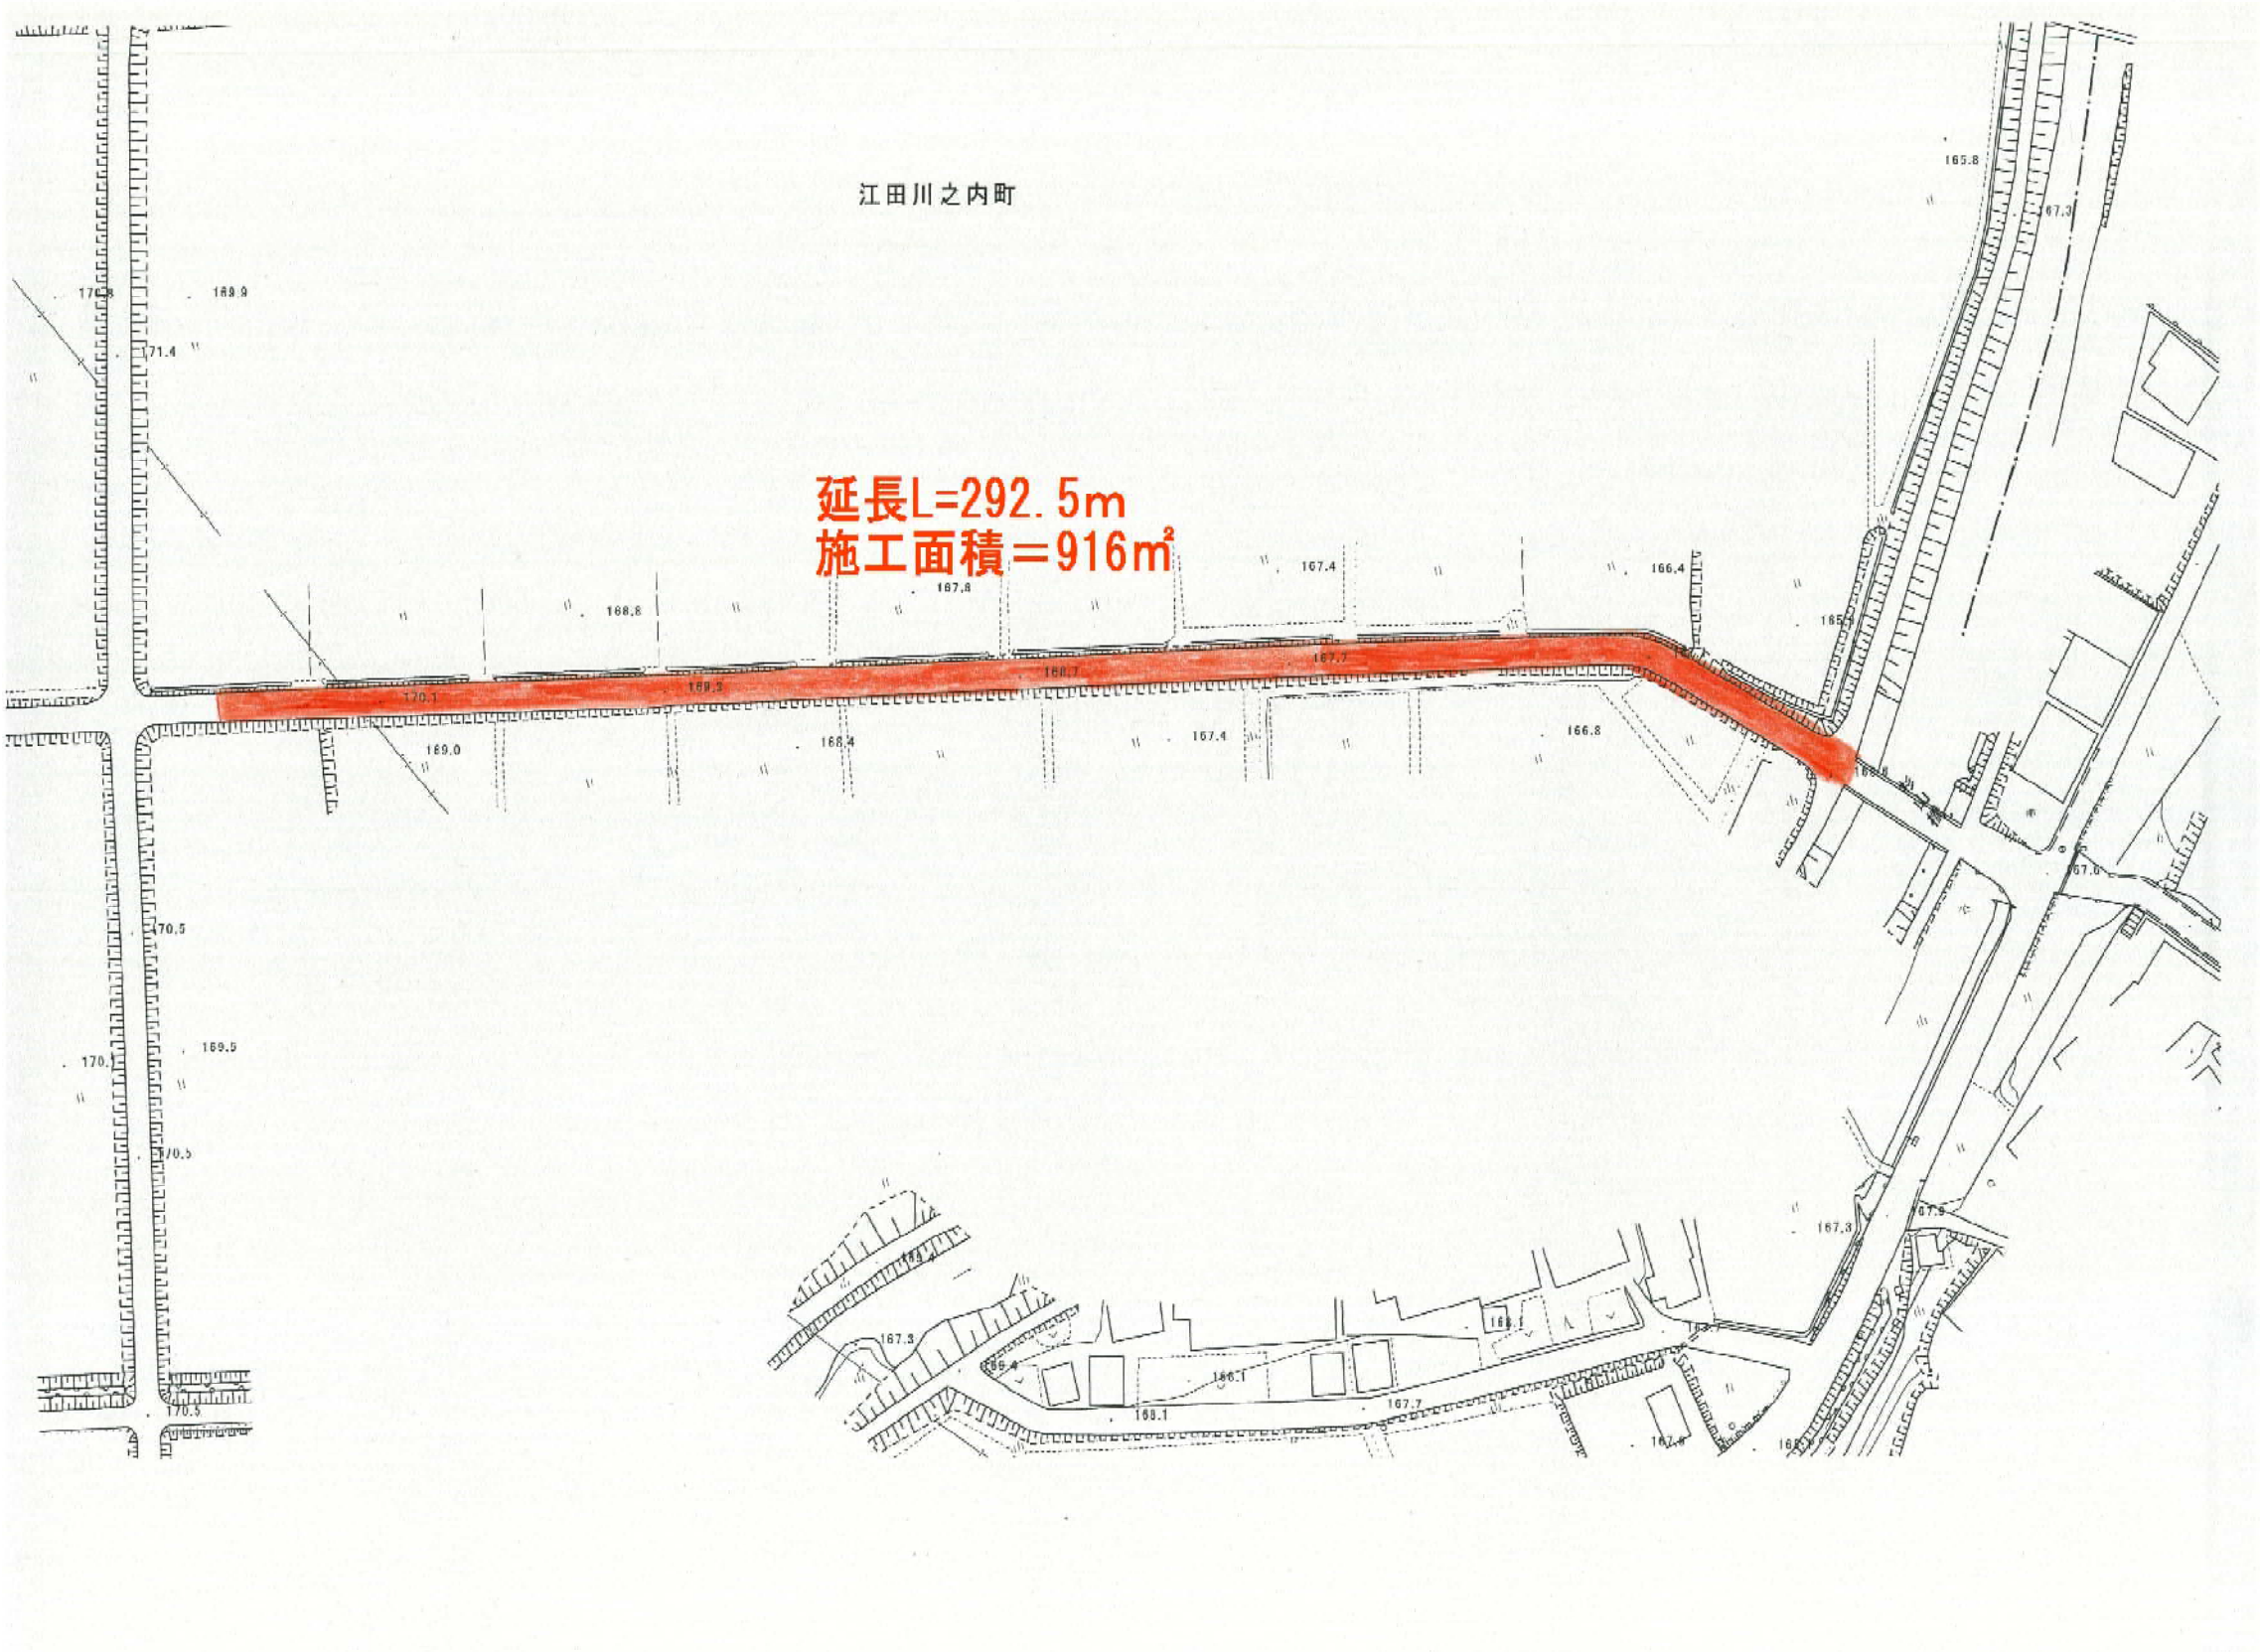

舗装構成図

