



図面番号	1 / 1	縮 尺	図示
工 種	道路修繕工事		
種 別	設 計 図	番 号	1
路線 河川	市道宅仙光実線		
工事箇所	三次市秋町光実 地内		
三 次 市			

平面図

S=500：1


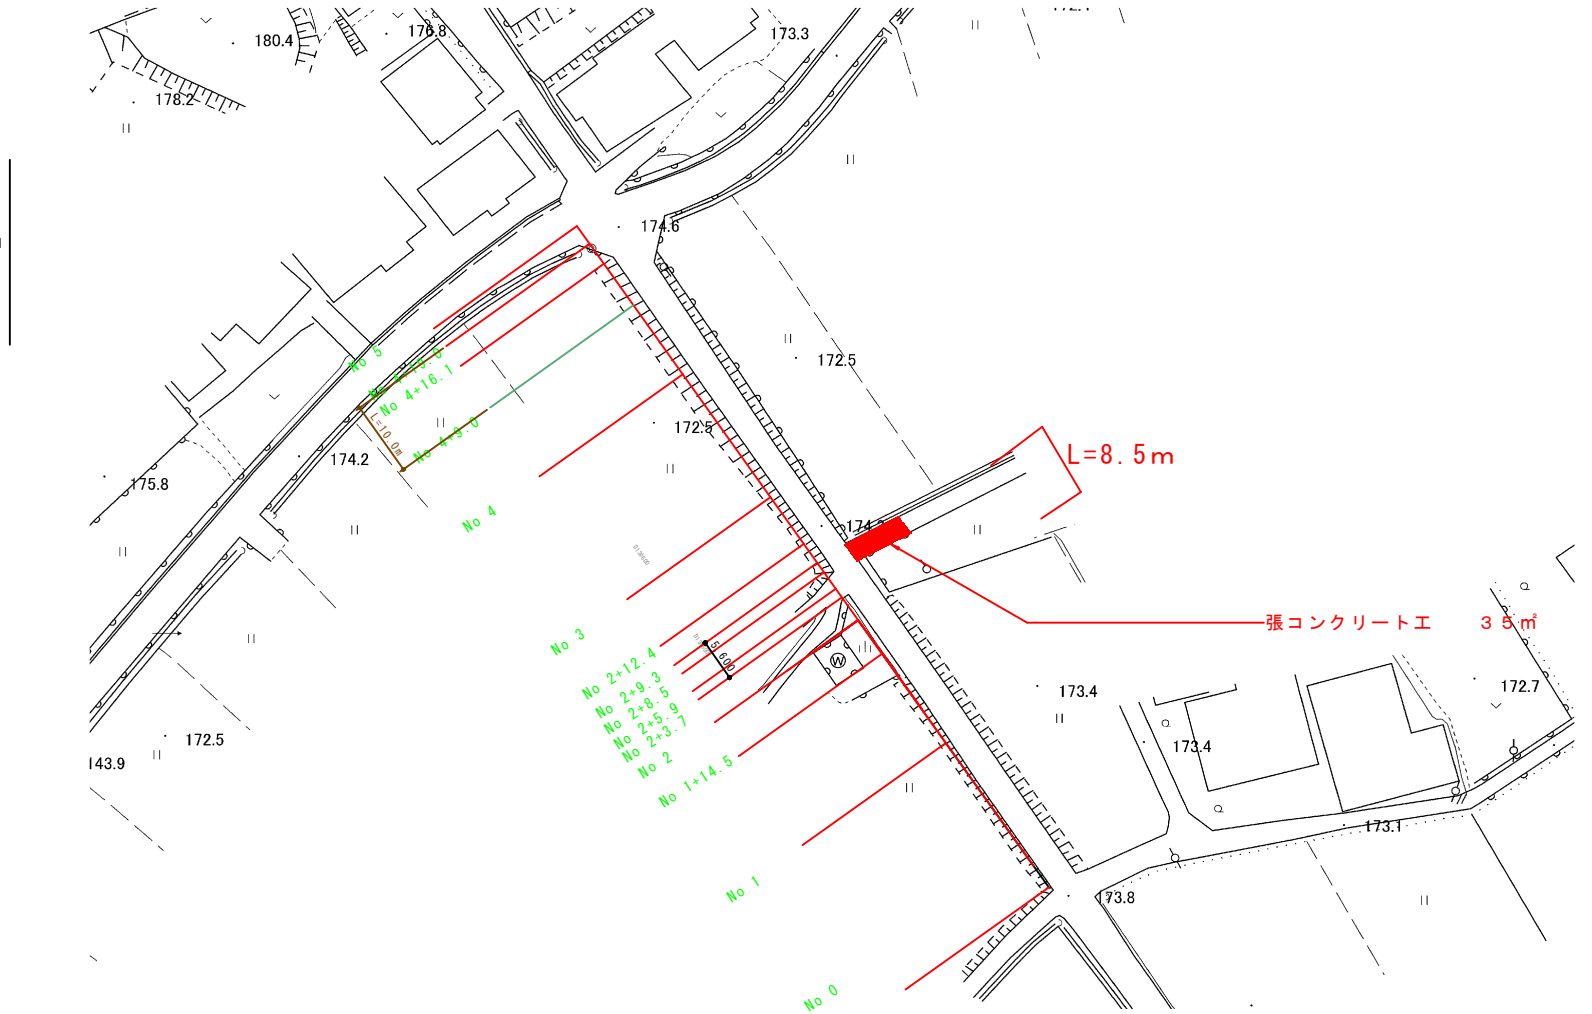


展開図

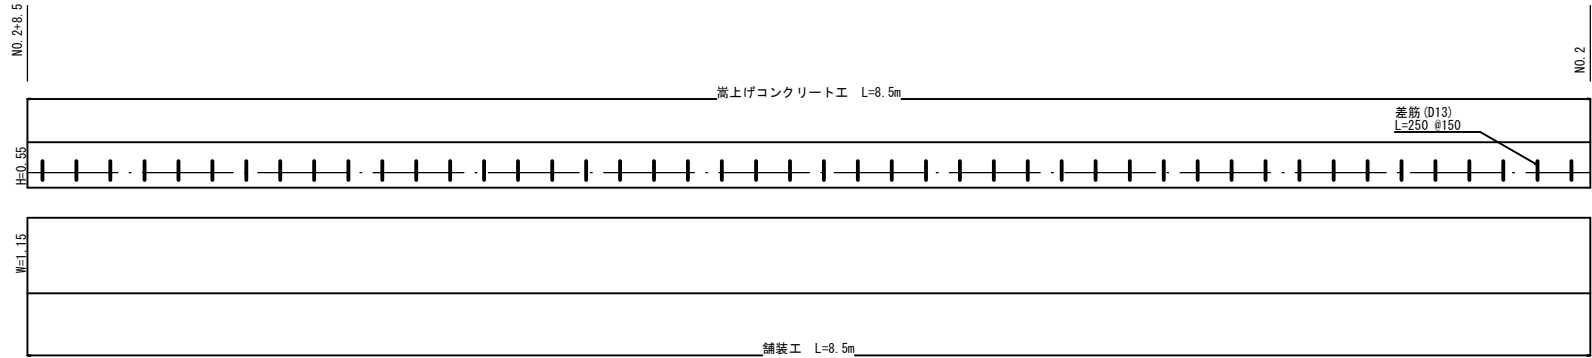


断面図

S=50：1

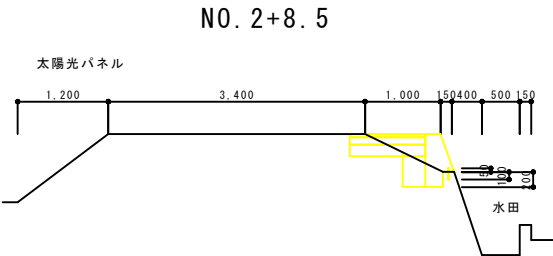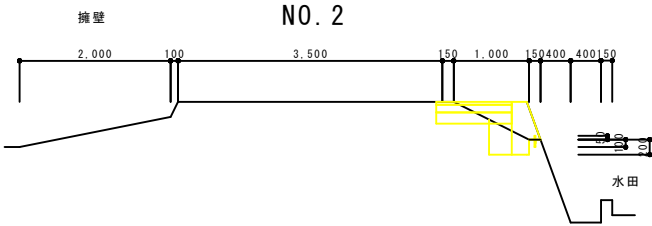


車道舗装

S = 1；20

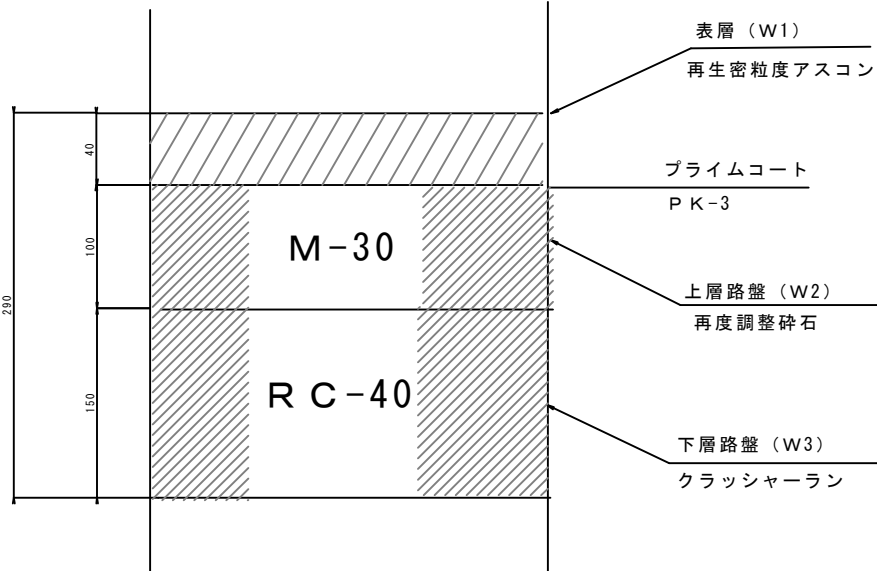

嵩上げコンクリート工

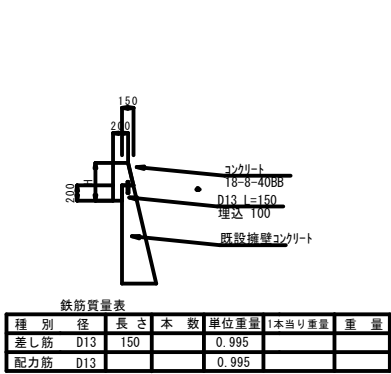

鉄筋質量表					
種 別	径	長 さ	本 数	単位重量	1本当り重量
差し筋	D13	150		0.995	
配力筋	D13			0.995	