



図面番号	／	縮 尺	
工 種	舗 装 修 繕 工 事		
種 別		番 号	1 / 1
路 線 名	市 道 敷 地 中 央 線		
工事箇所	三 次 市 吉 舎 町 敷 地		
三 次 市			


平面図

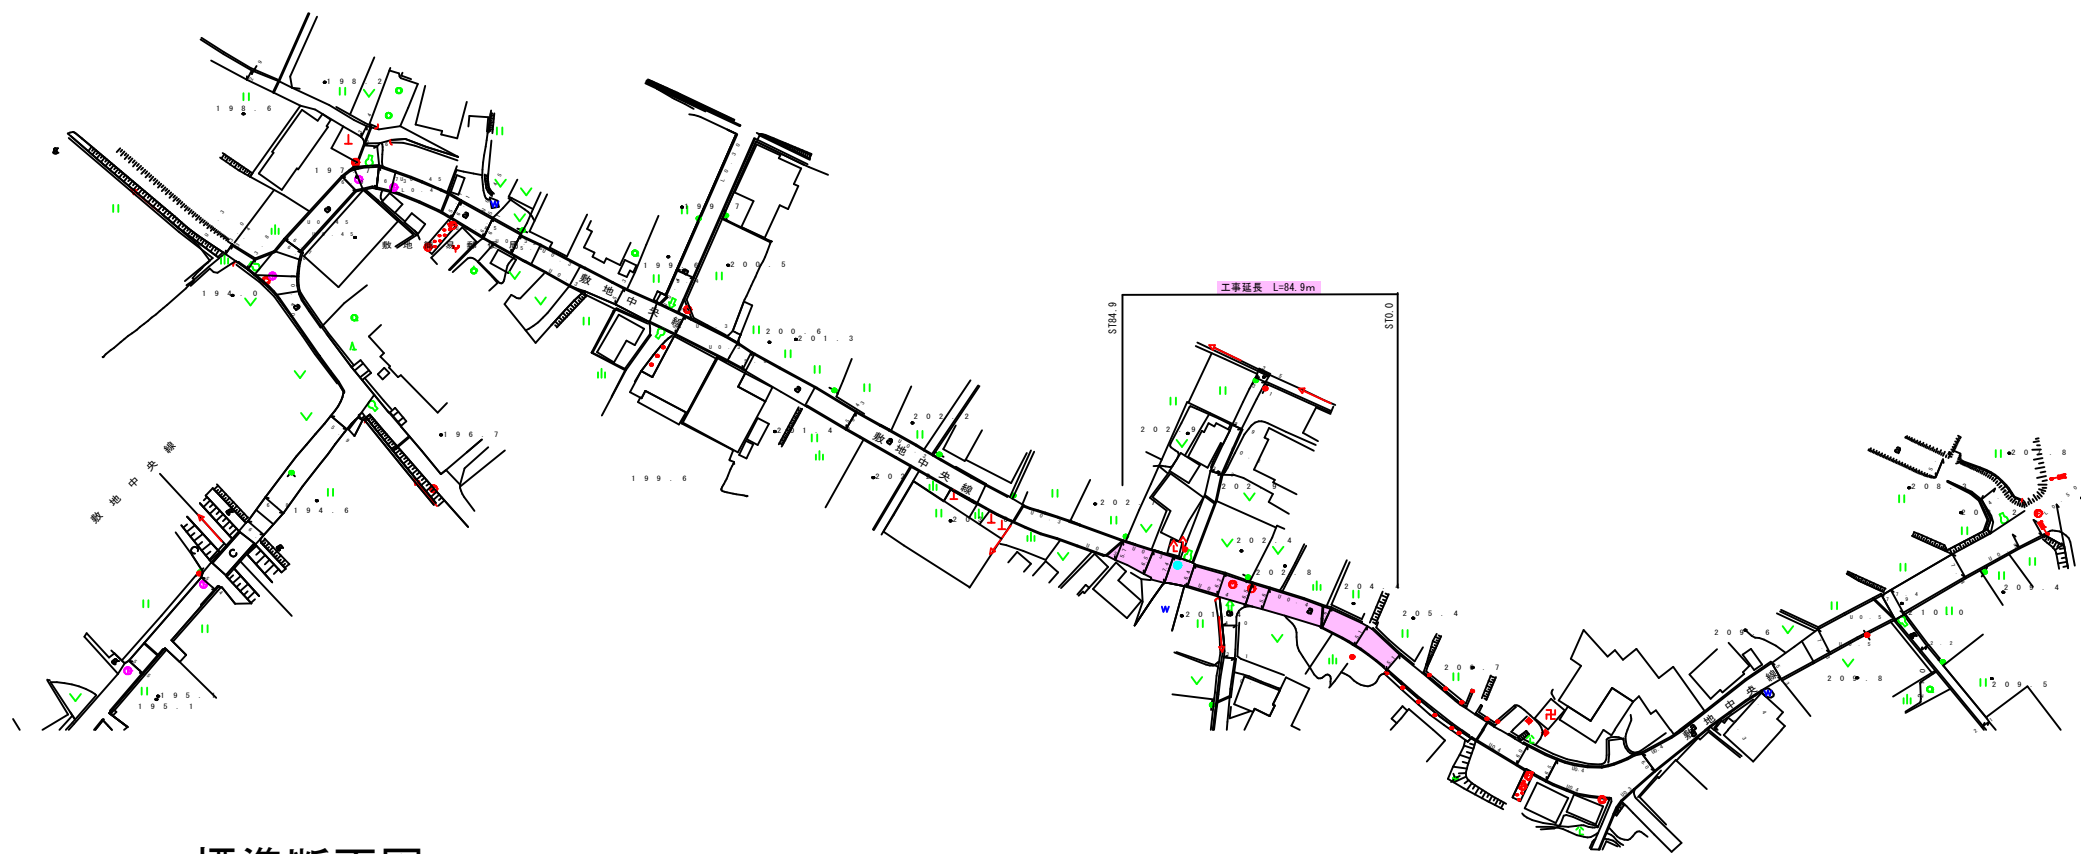

標準断面図

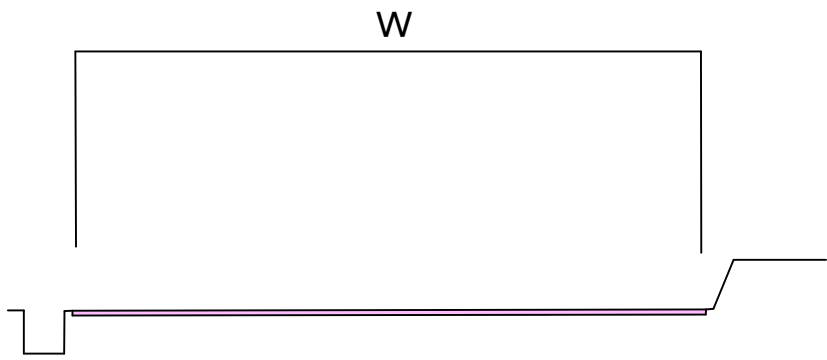

舗装構成

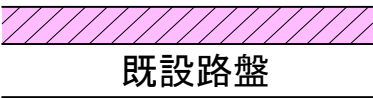

再生密粒度AS20

50