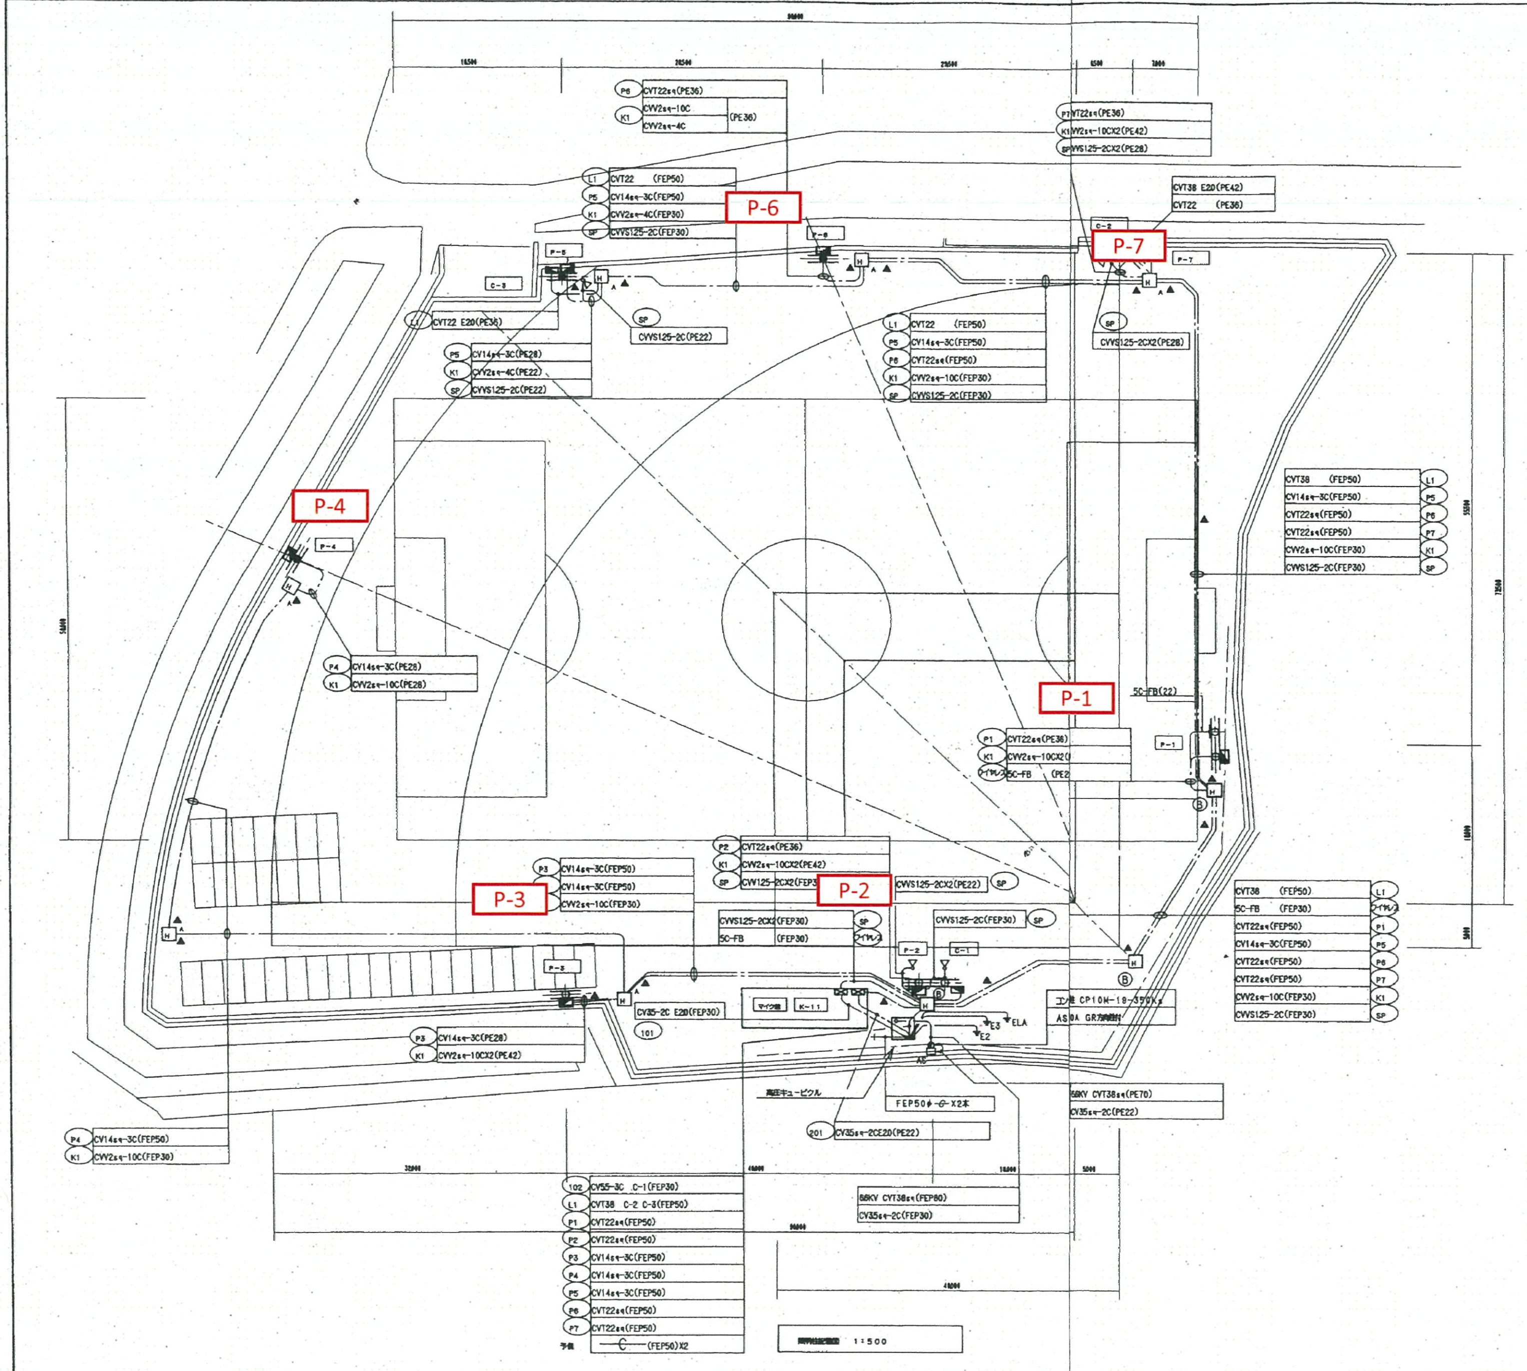
P-1
P-2
P-3
P-4
P-5
P-6
P-7
C-1
C-2
C-3
P6 CVT22sq(PE36)
K1 CVV2sq-10C
CVV2sq-4C (PE36)
P7 CVT22sq(PE36)
K1 CVV2sq-10CX2(PE42)
SP CVVS125-2CX2(PE28)
CVT38 E20(PE42)
CVT22 (PE36)
L1 CVT22 (FEP50)
P5 CV14sq-3C(FEP50)
K1 CVV2sq-4C(FEP30)
SP CVVS125-2C(FEP30)
L1 CVT22 E20(PE36)
P5 CV14sq-3C(PE28)
K1 CVV2sq-4C(PE22)
SP CVVS125-2C(PE22)
SP CVVS125-2C(PE22)
L1 CVT22 (FEP50)
P5 CV14sq-3C(FEP50)
P6 CVT22sq(FEP50)
K1 CVV2sq-10C(FEP30)
SP CVVS125-2C(FEP30)
SP CVVS125-2CX2(PE28)
CVT38 (FEP50) L1
CV14sq-3C(FEP50) P5
CVT22sq(FEP50) P6
CVT22sq(FEP50) P7
CVV2sq-10C(FEP30) K1
CVVS125-2C(FEP30) SP
P4 CV14sq-3C(PE28)
K1 CVV2sq-10C(PE28)
5C-FB(22)
P1 CVT22sq(PE36)
K1 CVV2sq-10CX2
マイク用 5C-FB (PE2
P2 CVT22sq(PE36)
K1 CVV2sq-10CX2(PE42)
SP CVVS125-2CX2(FEP30)
CVVS125-2CX2(PE22) SP
P3 CV14sq-3C(FEP50)
CV14sq-3C(FEP50)
CVV2sq-10C(FEP30)
CVVS125-2CX2(FEP30) SP
5C-FB (FEP30) マイク用
CVVS125-2C(FEP30) SP
CVT38 (FEP50) L1
5C-FB (FEP30) マイク用
CVT22sq(FEP50) P1
CVT22sq(FEP50) P2
CV14sq-3C(FEP50) P5
CVT22sq(FEP50) P6
CVT22sq(FEP50) P7
CVV2sq-10C(FEP30) K1
CVVS125-2C(FEP30) SP
CV35-2C E20(FEP30)
101
マイク盤
K-1-1
ELA
E3
E2
AS
工事 CP10M-19-350Kg
AS3P GR方向付
高圧キュービクル
FEP50φ-G-X2本
201 CV35sq-2CE20(PE22)
6.6KV CVT38sq(PE70)
CV35sq-2C(PE22)
P3 CV14sq-3C(PE28)
K1 CVV2sq-10CX2(PE42)
P4 CV14sq-3C(FEP50)
K1 CVV2sq-10C(FEP30)
102 CV55-3C C-1(FEP30)
L1 CVT38 C-2 C-3(FEP50)
P1 CVT22sq(FEP50)
P2 CVT22sq(FEP50)
P3 CV14sq-3C(FEP50)
P4 CV14sq-3C(FEP50)
P5 CV14sq-3C(FEP50)
P6 CVT22sq(FEP50)
P7 CVT22sq(FEP50)
予備 C (FEP50)X2
6.6KV CVT38sq(FEP80)
CV35sq-2C(FEP30)

照明柱配置図 1:500

凡 例

| 記号 | 名 称 | 備 考 |
|---|---|---|
| | | |
| ⊠ | 高圧キュービクル | 別図参照 |
| ⊘ | 引込柱（コンクリート柱） | CP10M−19−350Kg |
| ─┼─ | 架空引込 | |
| A | 気中開閉器（密閉型） | AS3P200A SOG付 |
| | | |
| ◪ | 照明分電盤 | 別図参照 |
| C | コンセント盤 | 〃 |
| | | |
| H A | ハンドホール | 別図参照 |
| H B | ハンドホール | 別図参照 |
| ▲ | 埋設表示杭 | コンクリート製 |
| ─·─·─ | 地中埋設配管 | |
| E3 ⏚ | 接地工事 3種 | アース棒 14φX1500X1本 |
| | | |
| | | |
| | | |
| | | |

1. 地中埋設配管の深さはGL−600以上とし、埋設表示シート（3つ折り）GL−300の深さに布設の事。
但し道路部分の配管はGL−1200以上とし、埋設表示シートは、GL−600とする。

2. 照明柱は、各々接地E3をとる事。

凡例・

| 記 号 | 名 称 |
|---|---|
| ─⊕─⊕─ | 照明柱建柱位置 灯高14m 14灯用 |
| ─⊕─ | 照明柱建柱位置 灯高14m 10灯用 |
| ─■─ | 照明柱建柱位置 灯高14m 8灯用 |
| ─■─ | 照明柱建柱位置 灯高14m 6灯用 |

有限会社 谷口設計事務所
一級建築士事 93（1）1191号
一級建築士 第464号 谷口 正人

| 工事名称 | 図面名称 | 図面番号 |
|---|---|---|
| 敷地農山村広場夜間照明工事 | 照明柱配置図 | 2/25 |