


小運搬距離算定図



残土仮置き場

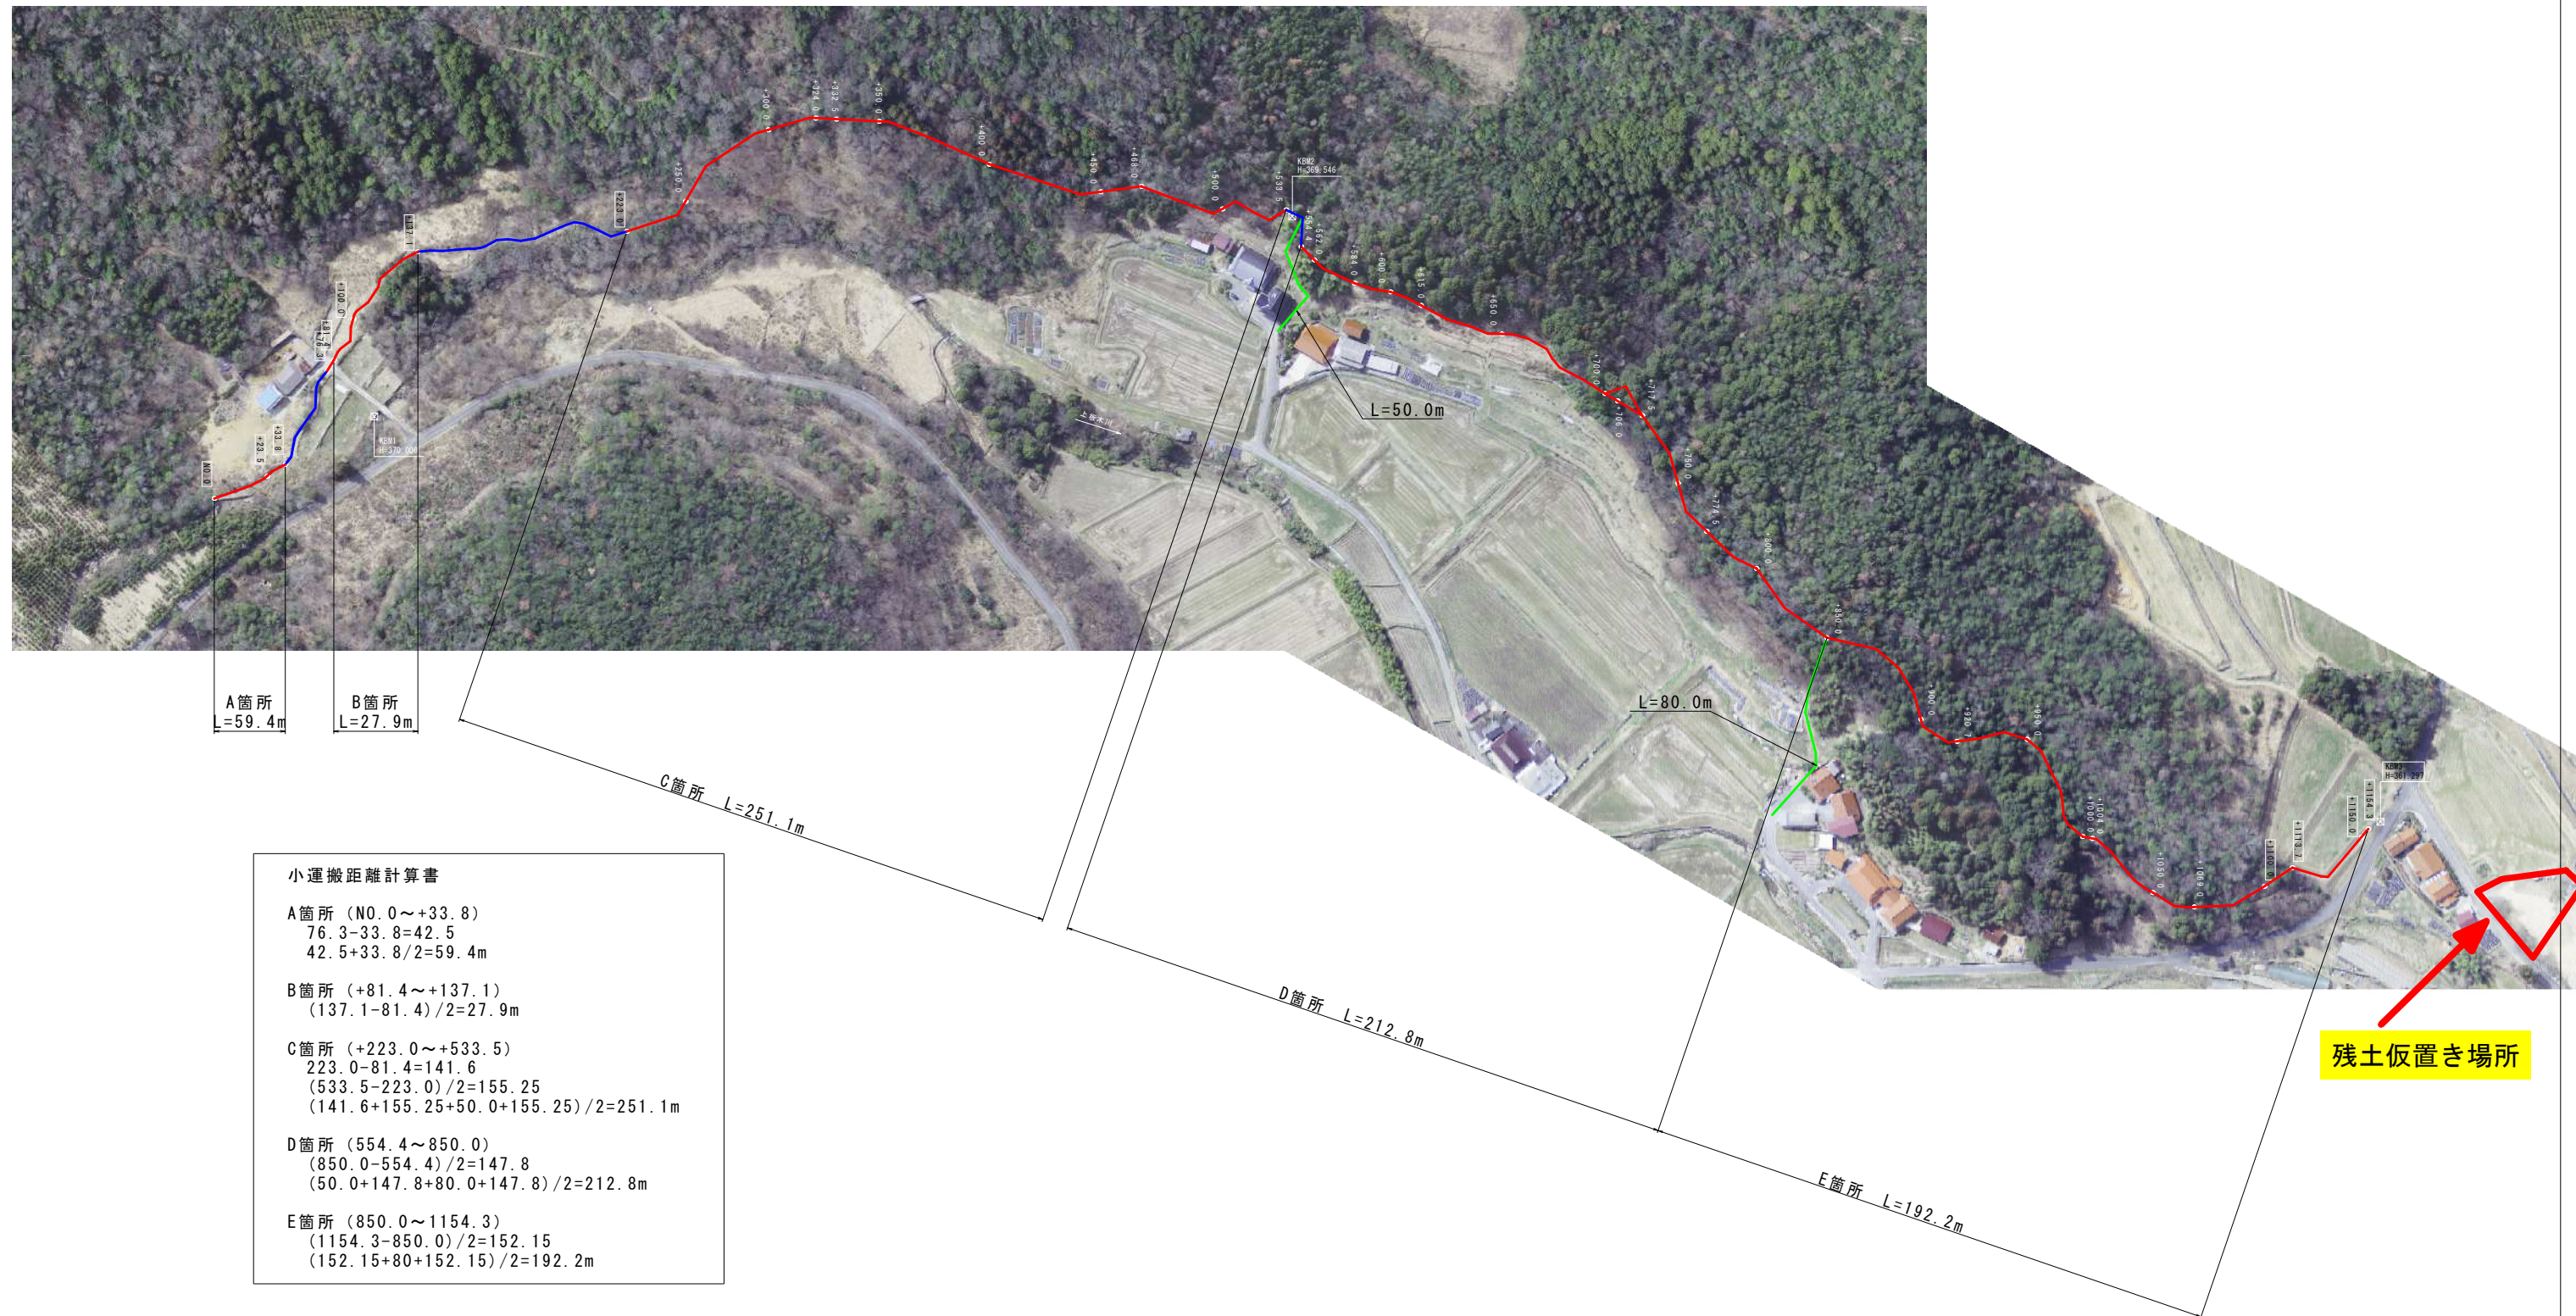

残土仮置き場

L=400.0m

運搬距離

$(400.0+100.0)/2=250.0m$