


平面図 S=1/200

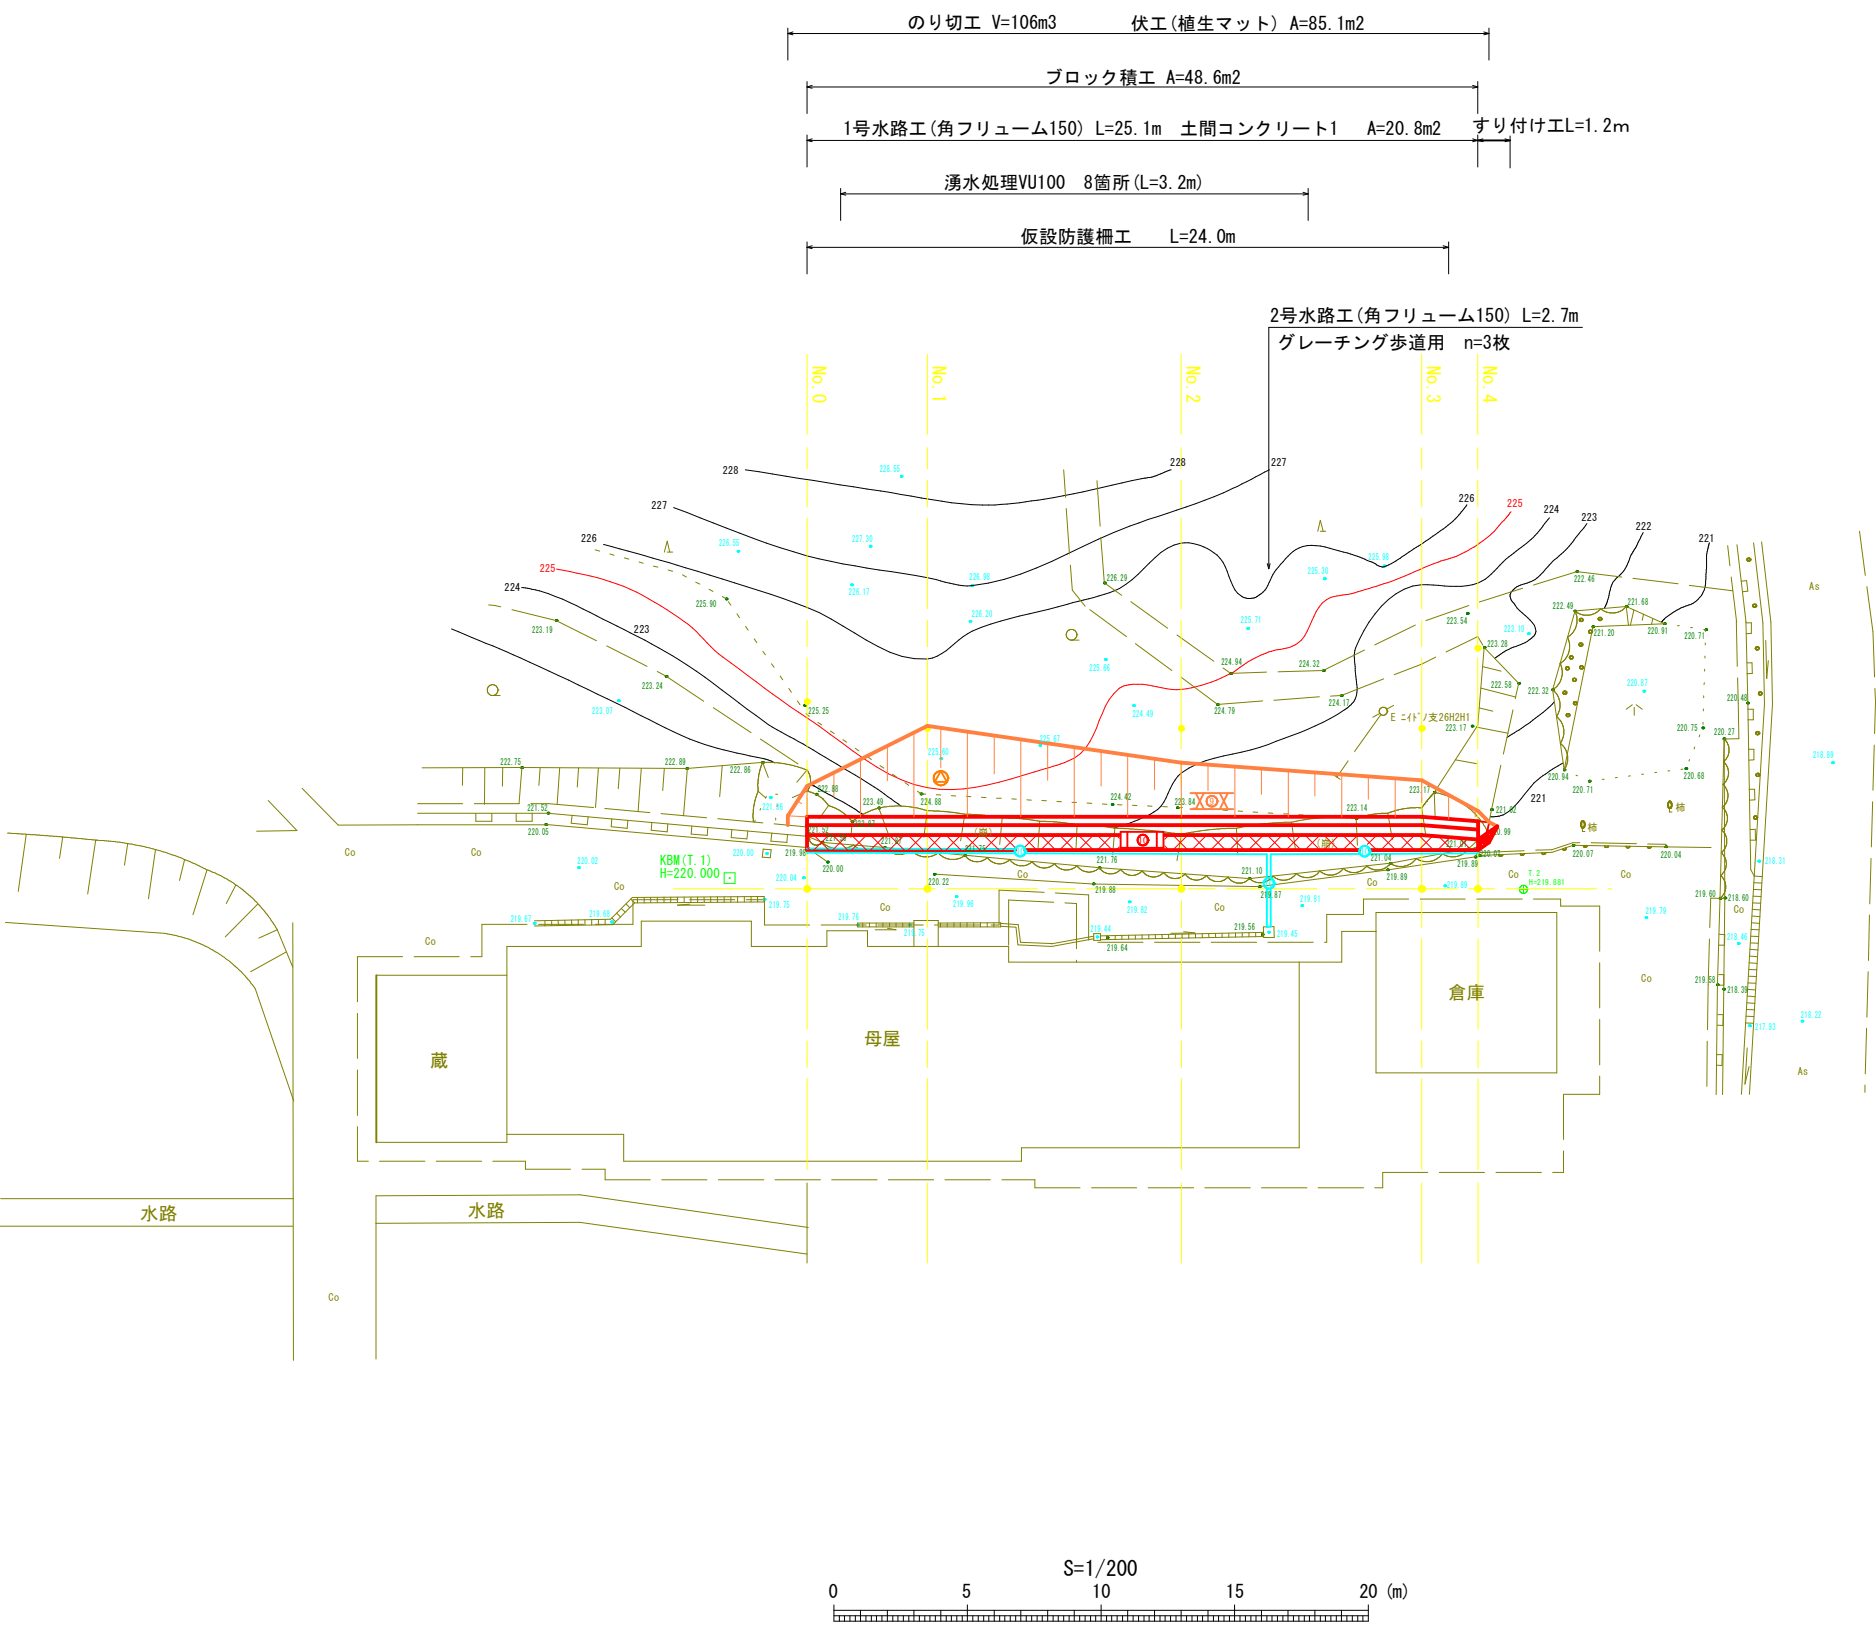


S=1:200

凡 例	
	土留工 (ブロック積)
	水路工(角フリーム150)
	伏工(植生マット)
	のり切工

全 5 葉 中 1 番

年 度	令和 6 年度			
事 業 名	小規模崩壊地復旧 事業			
施 工 地	広島県 三次市 布野町 下布野			
	下布野地区(三-10)			
名 称	平 面 図			
図面番号	1 - 1	縮 尺	1/200	
施工主体	三 次 市			
課 長	課長補佐		係 長	設計者
受託会社	(一社) 広島県森林協会			
主任技術者		設計	製図	測量

V • S=1:200  
H • S=1:200

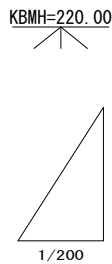

全 5 葉 中 2 番

年 度	令和 6 年度				
事 業 名	小規模崩壊地復旧 事業				
施 工 地	広島県 三次市 布野町 下布野				
	下布野地区(三-10)				
名 称	縦 断 面 図				
図面番号	1 - 1	縮 尺	縦1/200 横1/200		
施工主体	三 次 市				
課 長	課長補佐		係 長	設計者	
受託会社	(一社) 広島県森林協会				
主任技術者		設計		製図	測量

横断面図


S=1/100

D= 9.50

No. 1

GH= 219.97

FH= 221.51

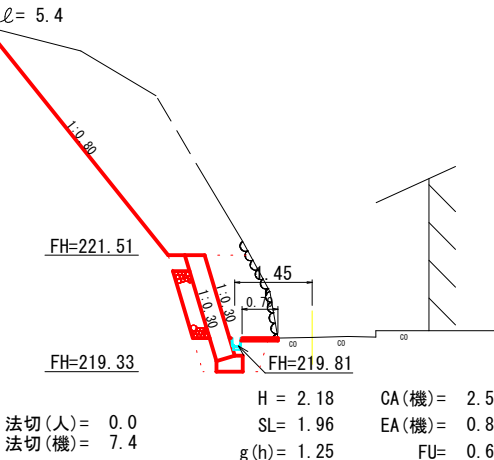


D= 9.00

No. 2

GH= 219.85

FH= 221.51

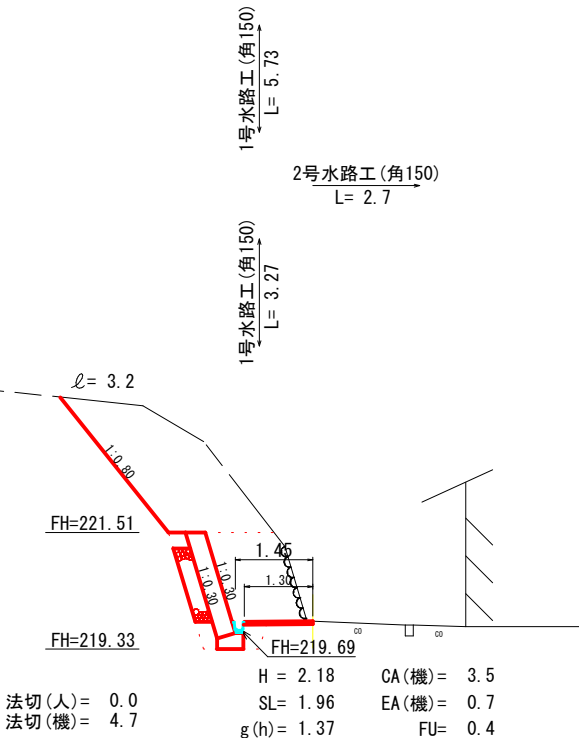


D= 4.50

No. 0

GH= 220.04

FH= 221.51

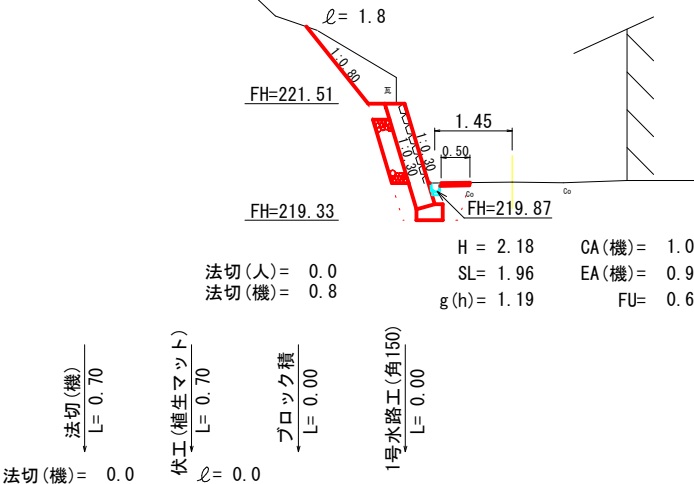

全 5 葉 中 3 番

年 度	令和 6 年度				
事 業 名	小規模崩壊地復旧 事業				
施 工 地	広島県 三次市 布野町 下布野				
	下布野地区(三-10)				
名 称	横 断 面 図				
図面番号	2 - 1	縮 尺	1/100		
施工主体	三 次 市				
課 長	課長補佐		係 長	設計者	
受託会社	(一社) 広島県森林協会				
主任技術者		設計	製図	測量	


横断面図

S=1/100

D=

No. 4

GH= 219.89  
FH= 220.94

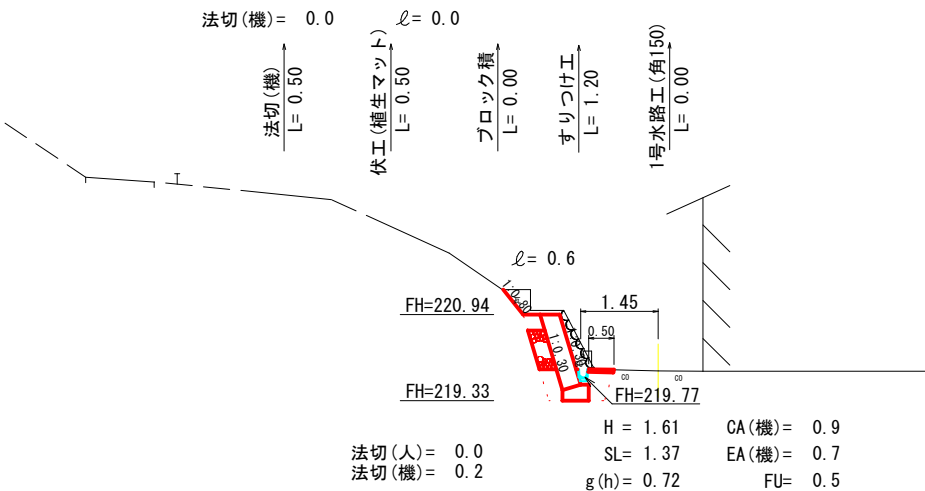


DL=215.00

D= 2.10

No. 3

GH= 219.88  
FH= 221.51


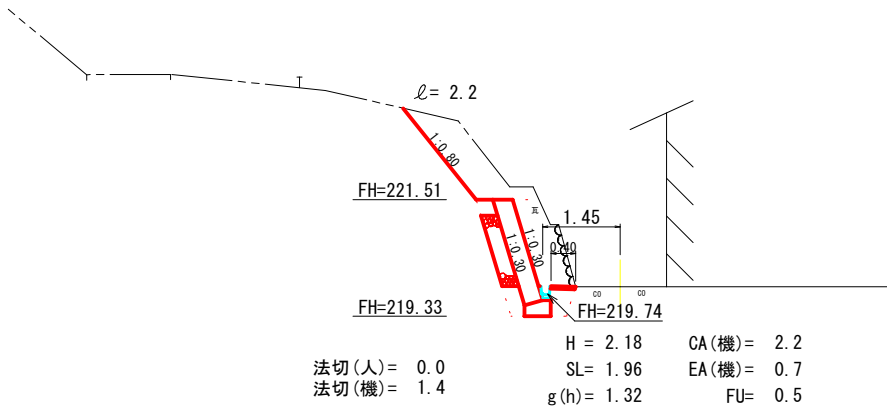


DL=215.00


全 5 葉 中 4 番

年 度	令和 6 年度				
事 業 名	小規模崩壊地復旧 事業				
施 工 地	広島県 三次市 布野町 下布野				
	下布野地区(三-10)				
名 称	横 断 面 図				
図面番号	2 - 2	縮 尺	1/100		
施工主体	三 次 市				
課 長	課長補佐		係 長	設計者	
受託会社	(一社) 広島県森林協会				
主任技術者	設計	製図	測量		

もたれ式 地山タイプ (f=0.6)  
 $\beta=10^\circ$  ・  $\phi=35^\circ$

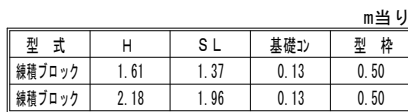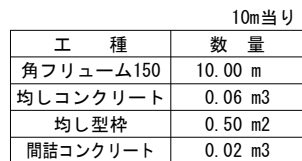
$$S=1/20$$


S=1/20

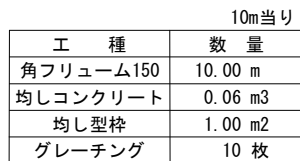

10m当り	
土 工	数 量
床 掘	0.82 m <sup>3</sup>
埋 戻	0.45 m <sup>3</sup>

$$S=1/50$$

(石材100%採取)




250

石径φ250内外

胴込コンクリート

10m2当り

胴込コンクリート	0.83 m3
----------	---------

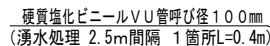



(肥料帶間隔40cm) S=1/50

幅	長さ	肥料袋間隔
1m	10m	40cm

数量表					100m2当り
品 名	形 状	単位	数量	備 考	
植生マット	肥料袋付	m2	120	割増率 20.0%	
アンカー	φ9 L=200	本	184		
止め釘	L=150mm	本	422	ブラワッシャー付	

左右の重ね幅は、 2cm程度  
上下の重ね幅は、 10cm程度

林道名板 (A型・アルミ軽合金)  
(150×200×10mm)

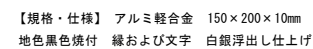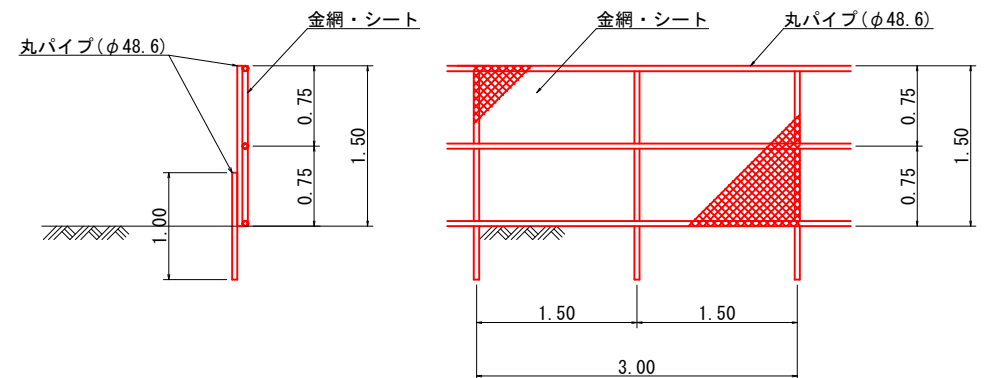 $S=1/50$ 

全 5 葉 中 5 番

年 度	令和 6 年度				
事 業 名	小規模崩壊地復旧 事業				
施 工 地	広島県 三次市 布野町 下布野				
	下布野地区(三-10)				
名 称	構 造 図				
図面番号	1 - 1	縮 尺	図 示		
施工主体	三 次 市				
課 長	課長補佐		係 長	設計者	
受託会社	(一社) 広島県森林協会				
主任技術者	設計	製図	測量		