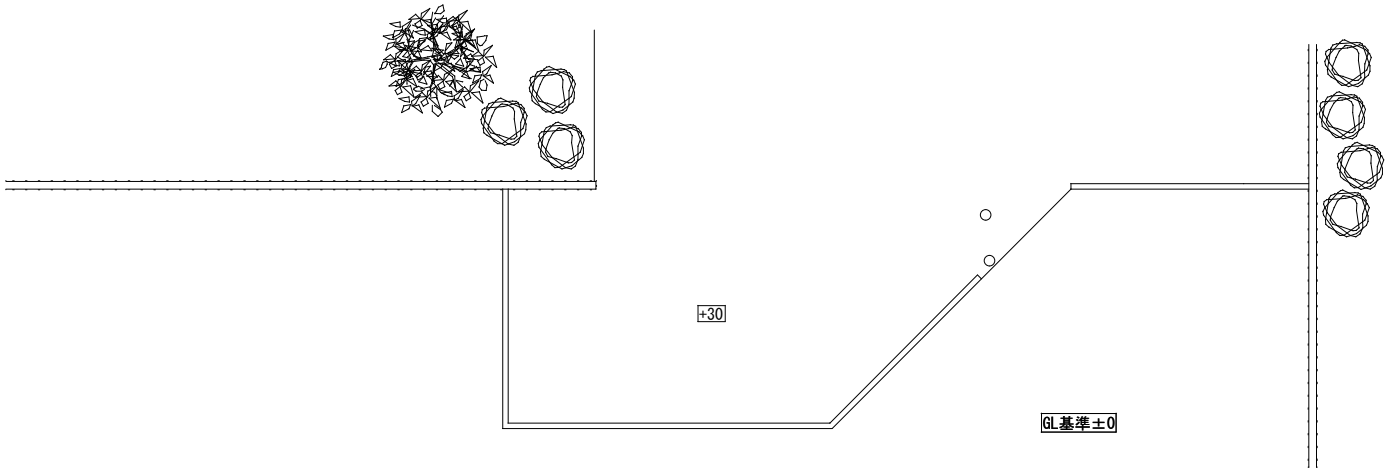

現状平面図　1/100

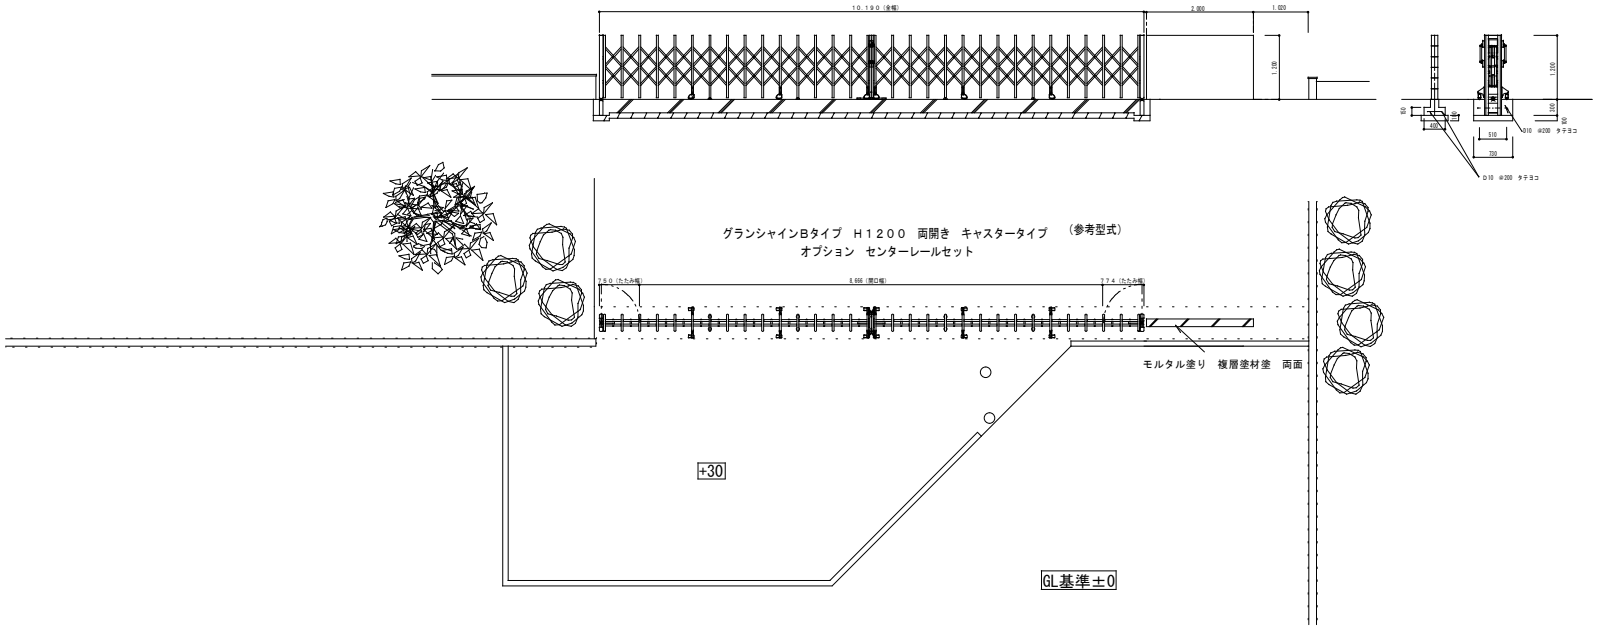

計画平面図　1/100

縮尺 1/100	工事名	甲奴小学校門扉新設工事	図面番号 FMV
日付	図面名	詳細図	