


計画平面図（第一機場）
S=1/100

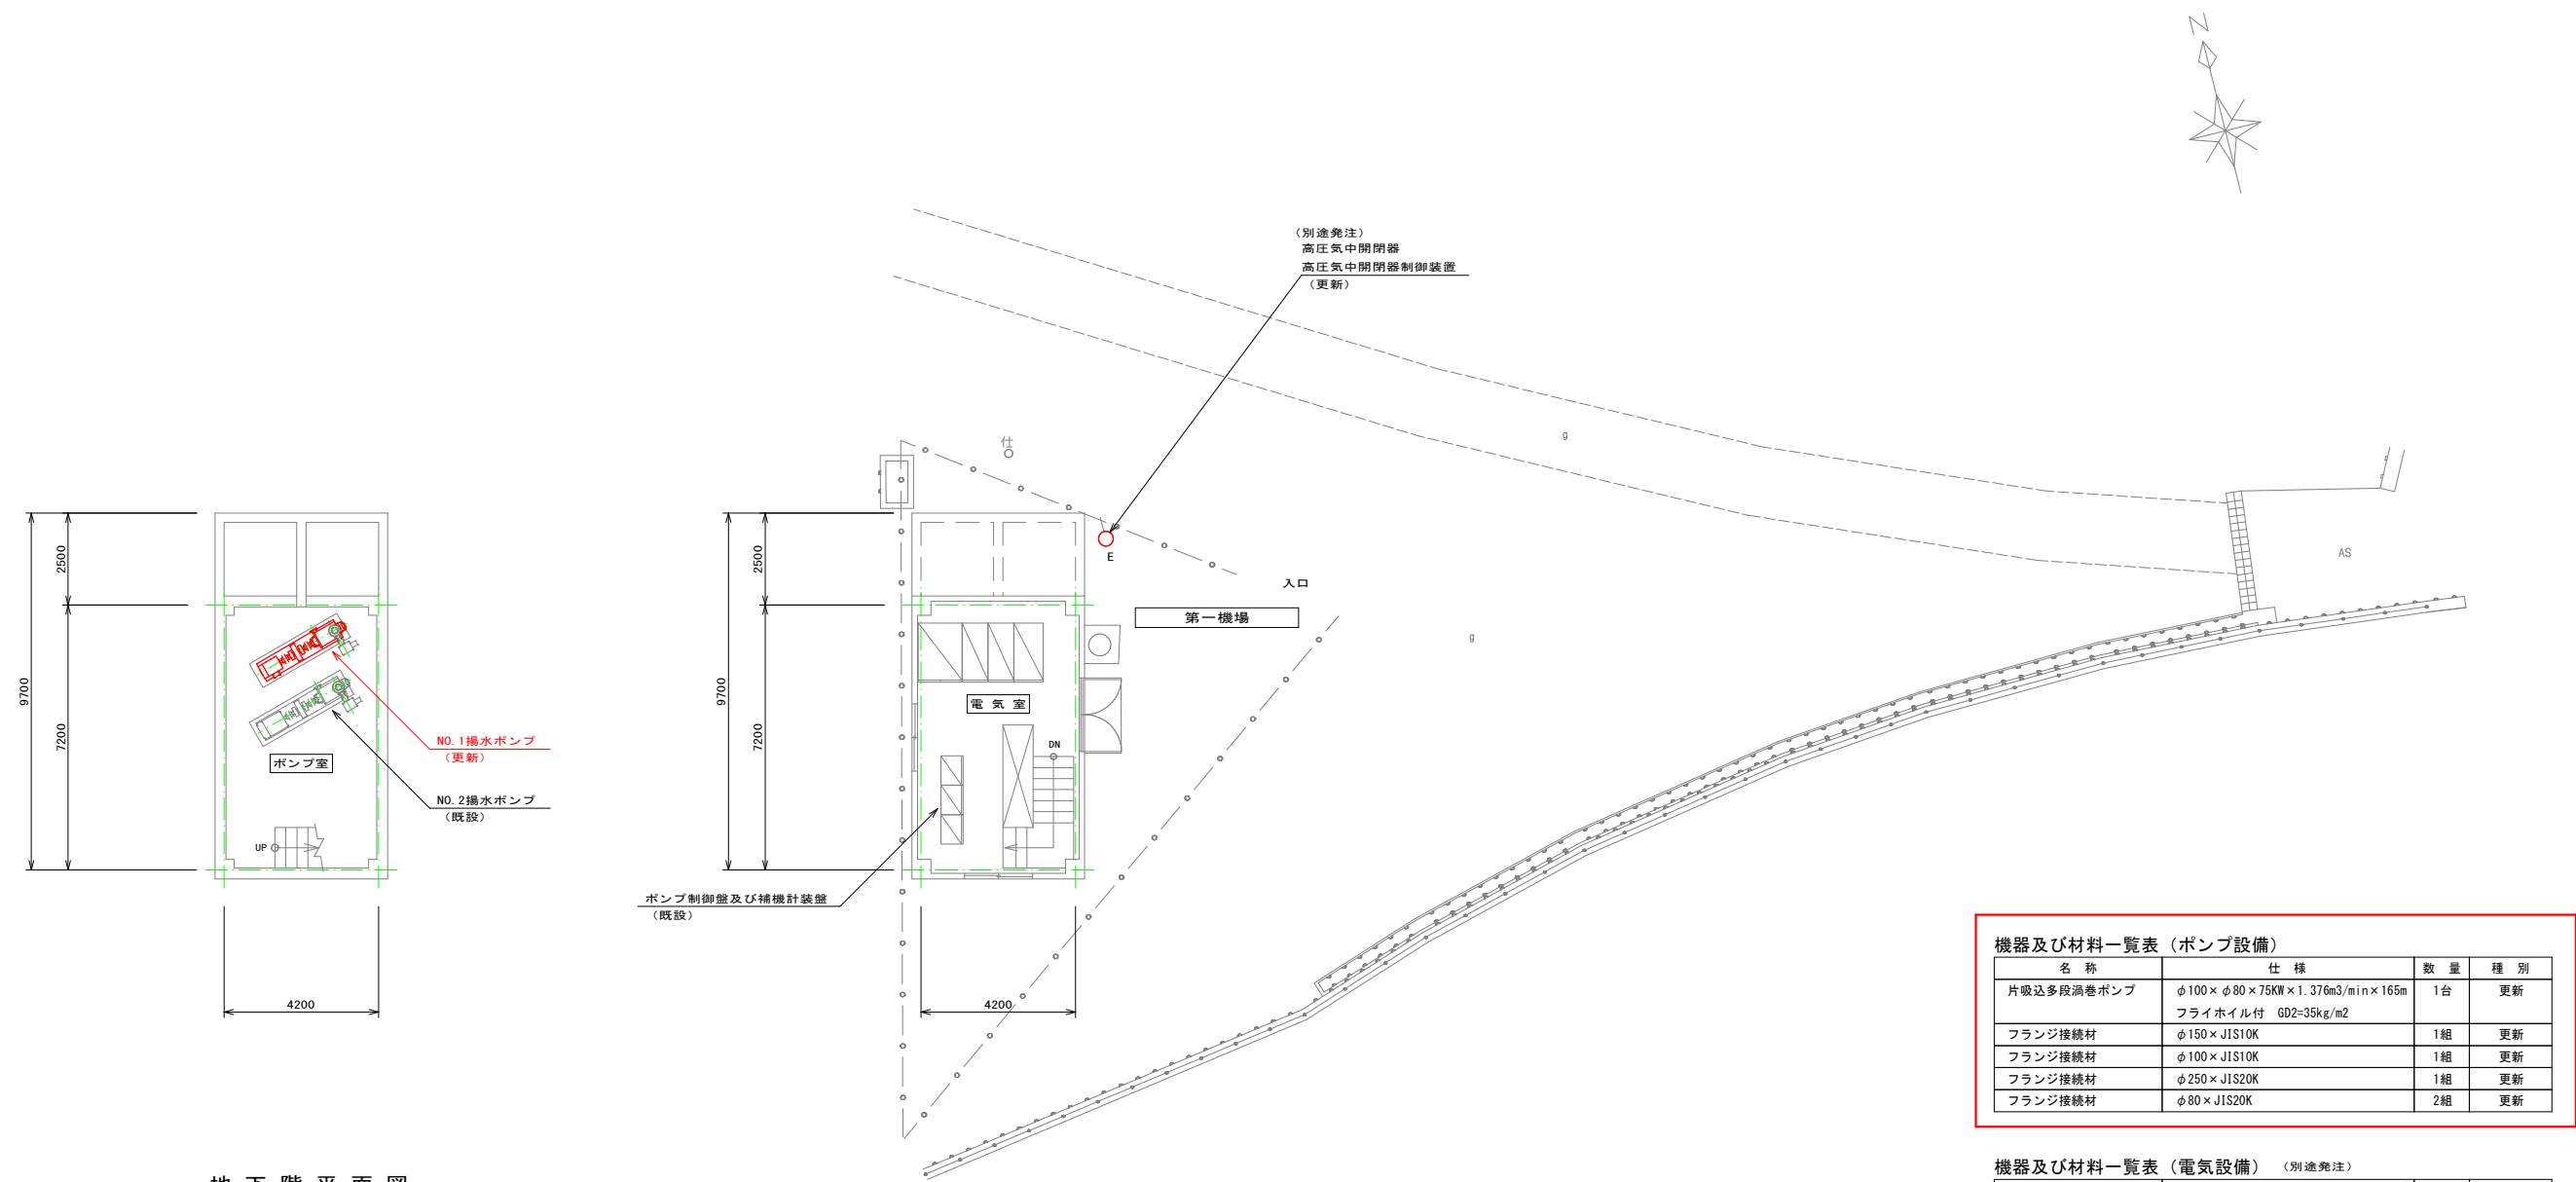

地下階平面図

工事名	農業水路等長寿命化防災減災事業 酒屋第4地区		
図面名	計画平面図（第一機場）		
年月日			
尺 度	図 示	図面番号	1
会社名			
事業主体	三次市		