





※市道宗祐線において起点部は下記範囲内も施工すること。  
(数量計上済み)

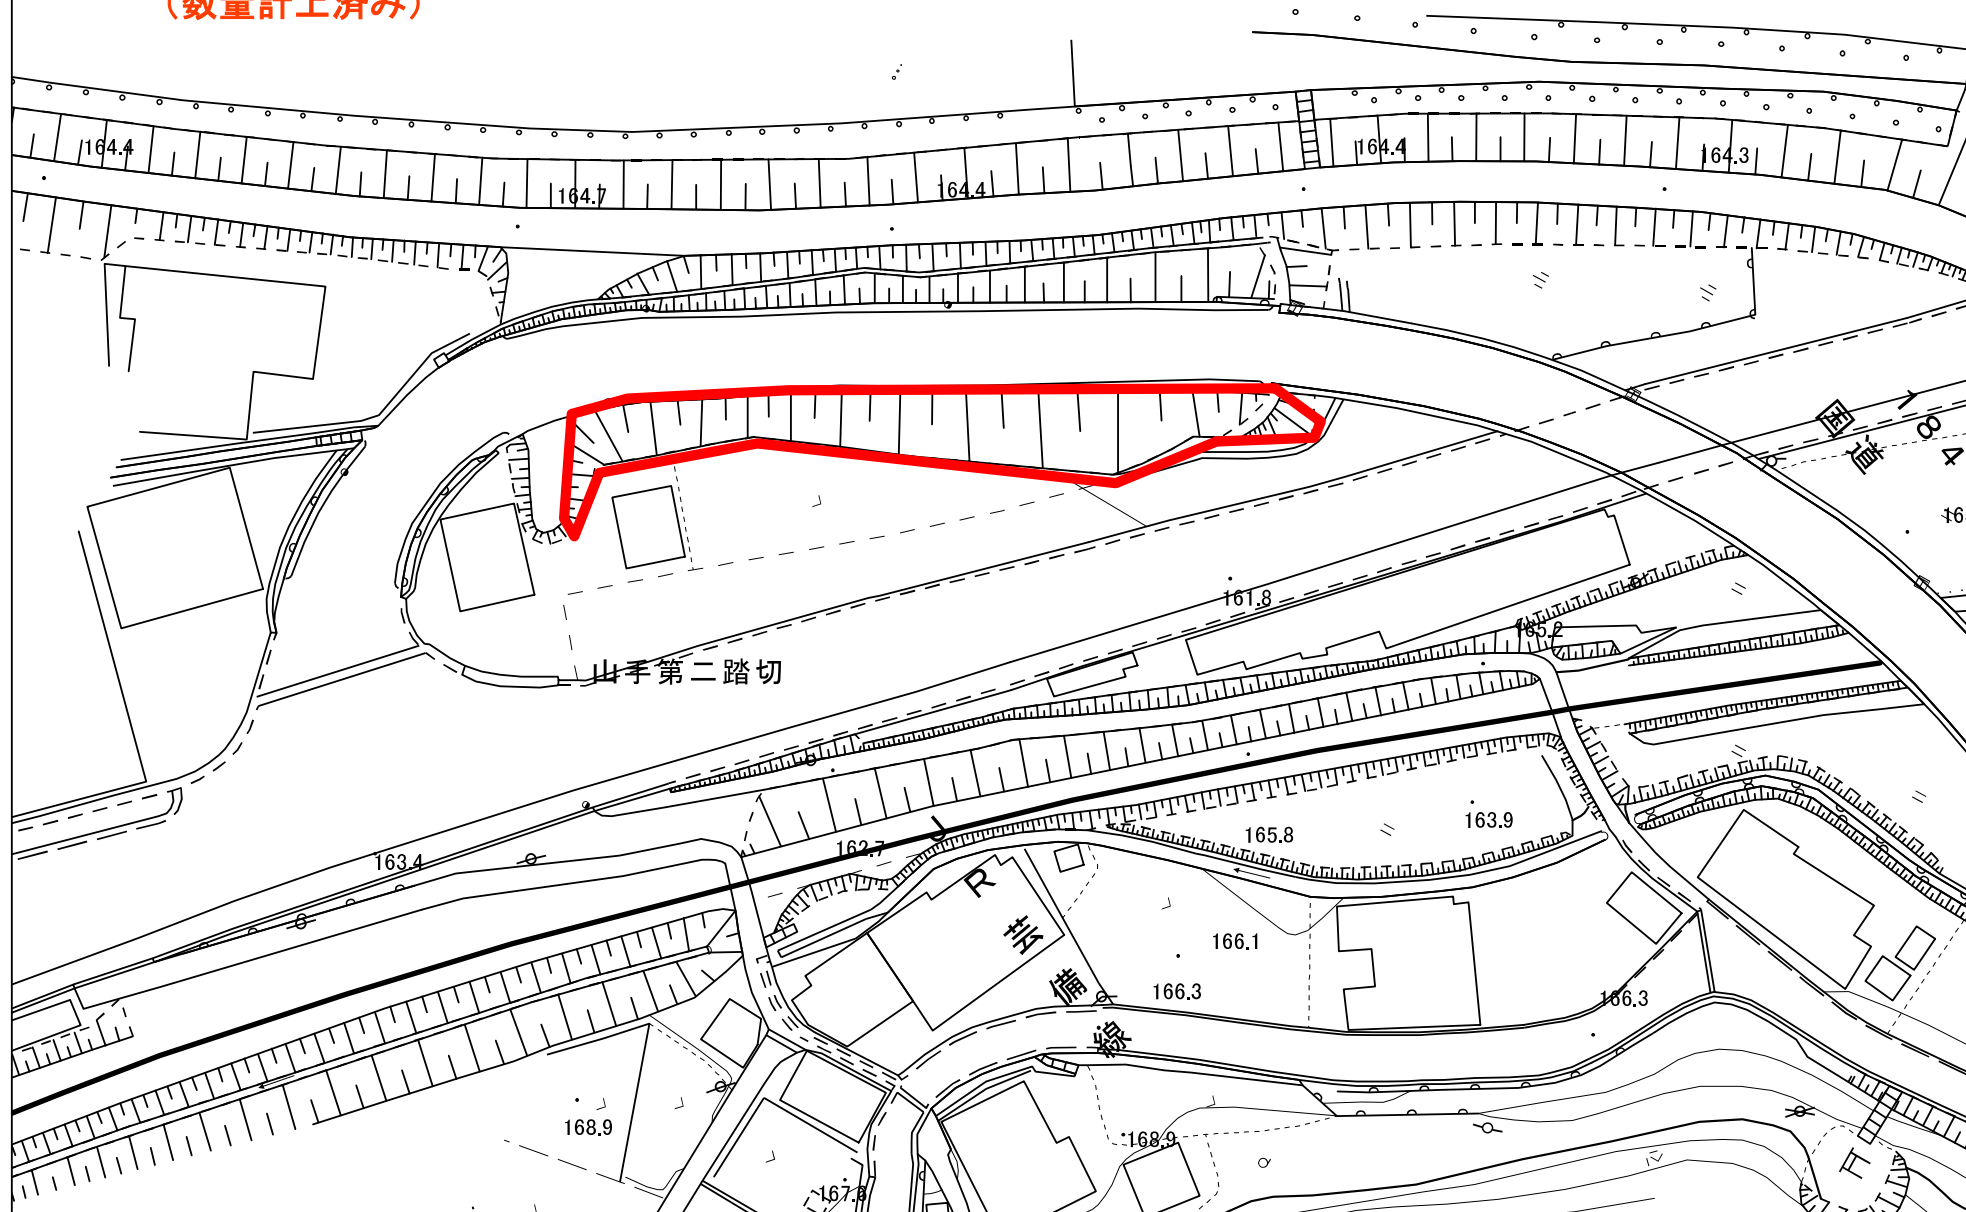

(注)当該図面の幅員は現況道路幅員であり、道路の敷地(権原等)の区域を表したものではありません。

1:500

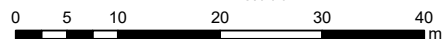

三次市