
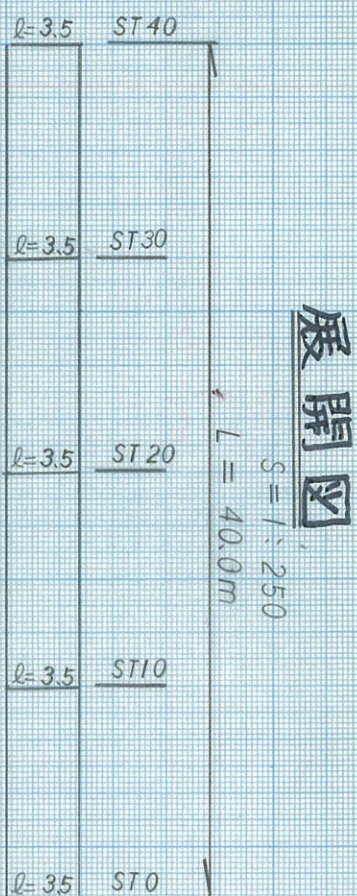
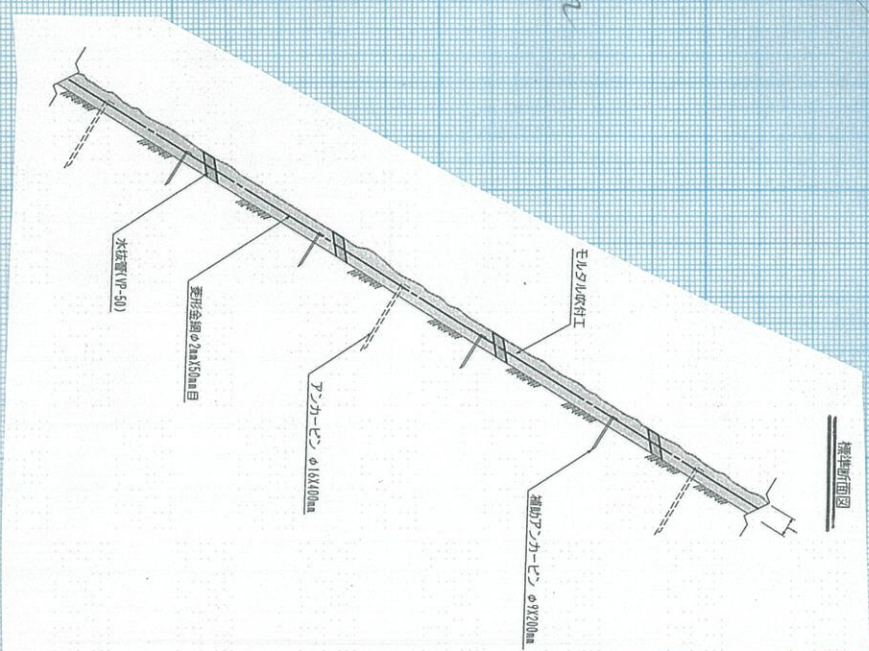
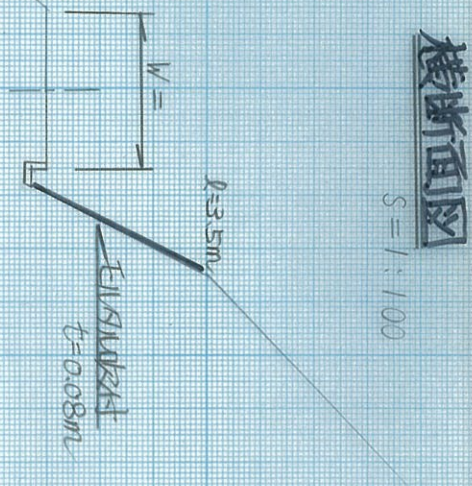


図面番号	1 / 1	縮尺	図示
工種	法面修繕		
種別	設計図		
名	番号		
沿川	1 / 1		
工事箇所	市道検510号線		
	三次市吉舎町 検		
	三次市吉舎支所		

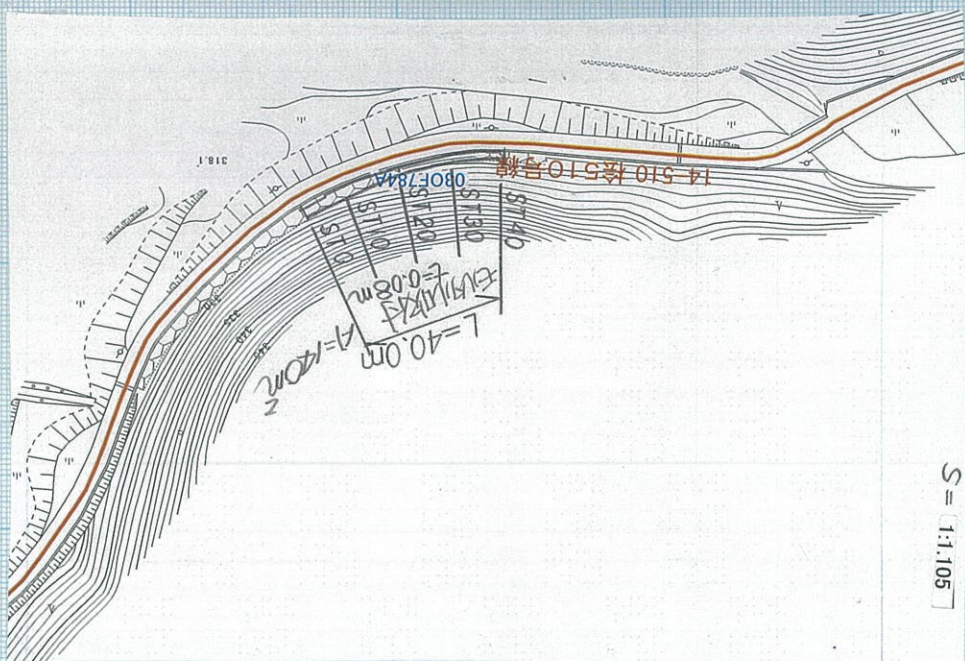

$$\Sigma(A) = 40.0\text{ m} \times 3.5\text{ m} = 140.0\text{ m}^2$$