


図面番号	1 / 2	縮 尺	図 示
工 種	舗 装 修 繕 工 事		
種 別	設 計 図	番 号	1 / 1
路線 河川 名	市道 馬洗川堤防線		
工事箇所	三次市南畑敷町 地内		
三 次 市			


平 面 図

S=1:1500

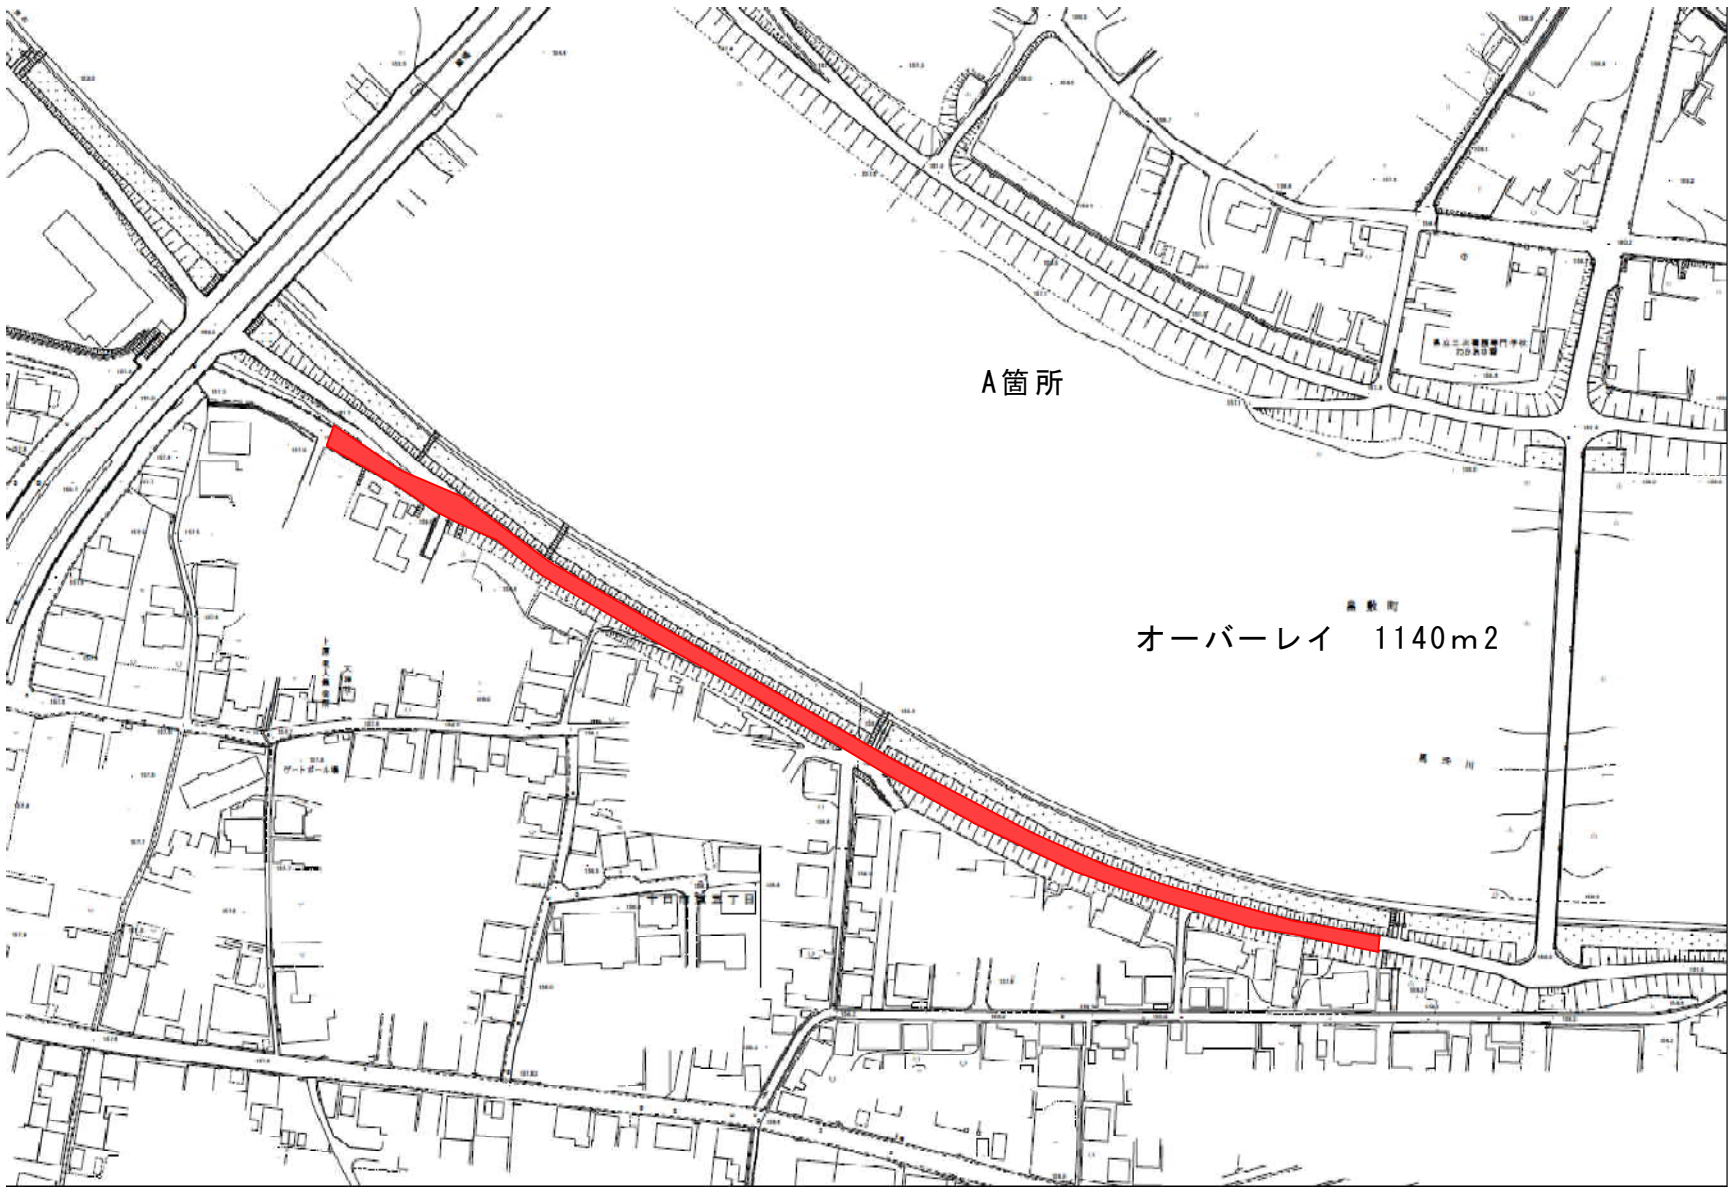

舗 装 構 成 図


S=1:10

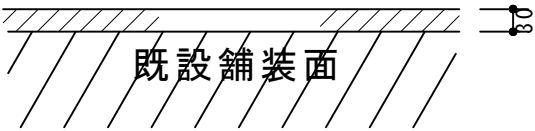

図面番号	2 / 2	縮 尺	図示
工 種	舗 装 修 繕 工 事		
種 別	設 計 図	番 号	1 / 1
路線 河川 名	市 道 八 次135号線		
工事箇所	三 次 市 南 畑 敷 町 地 内		
三 次 市			

平 面 図

S=1:1500

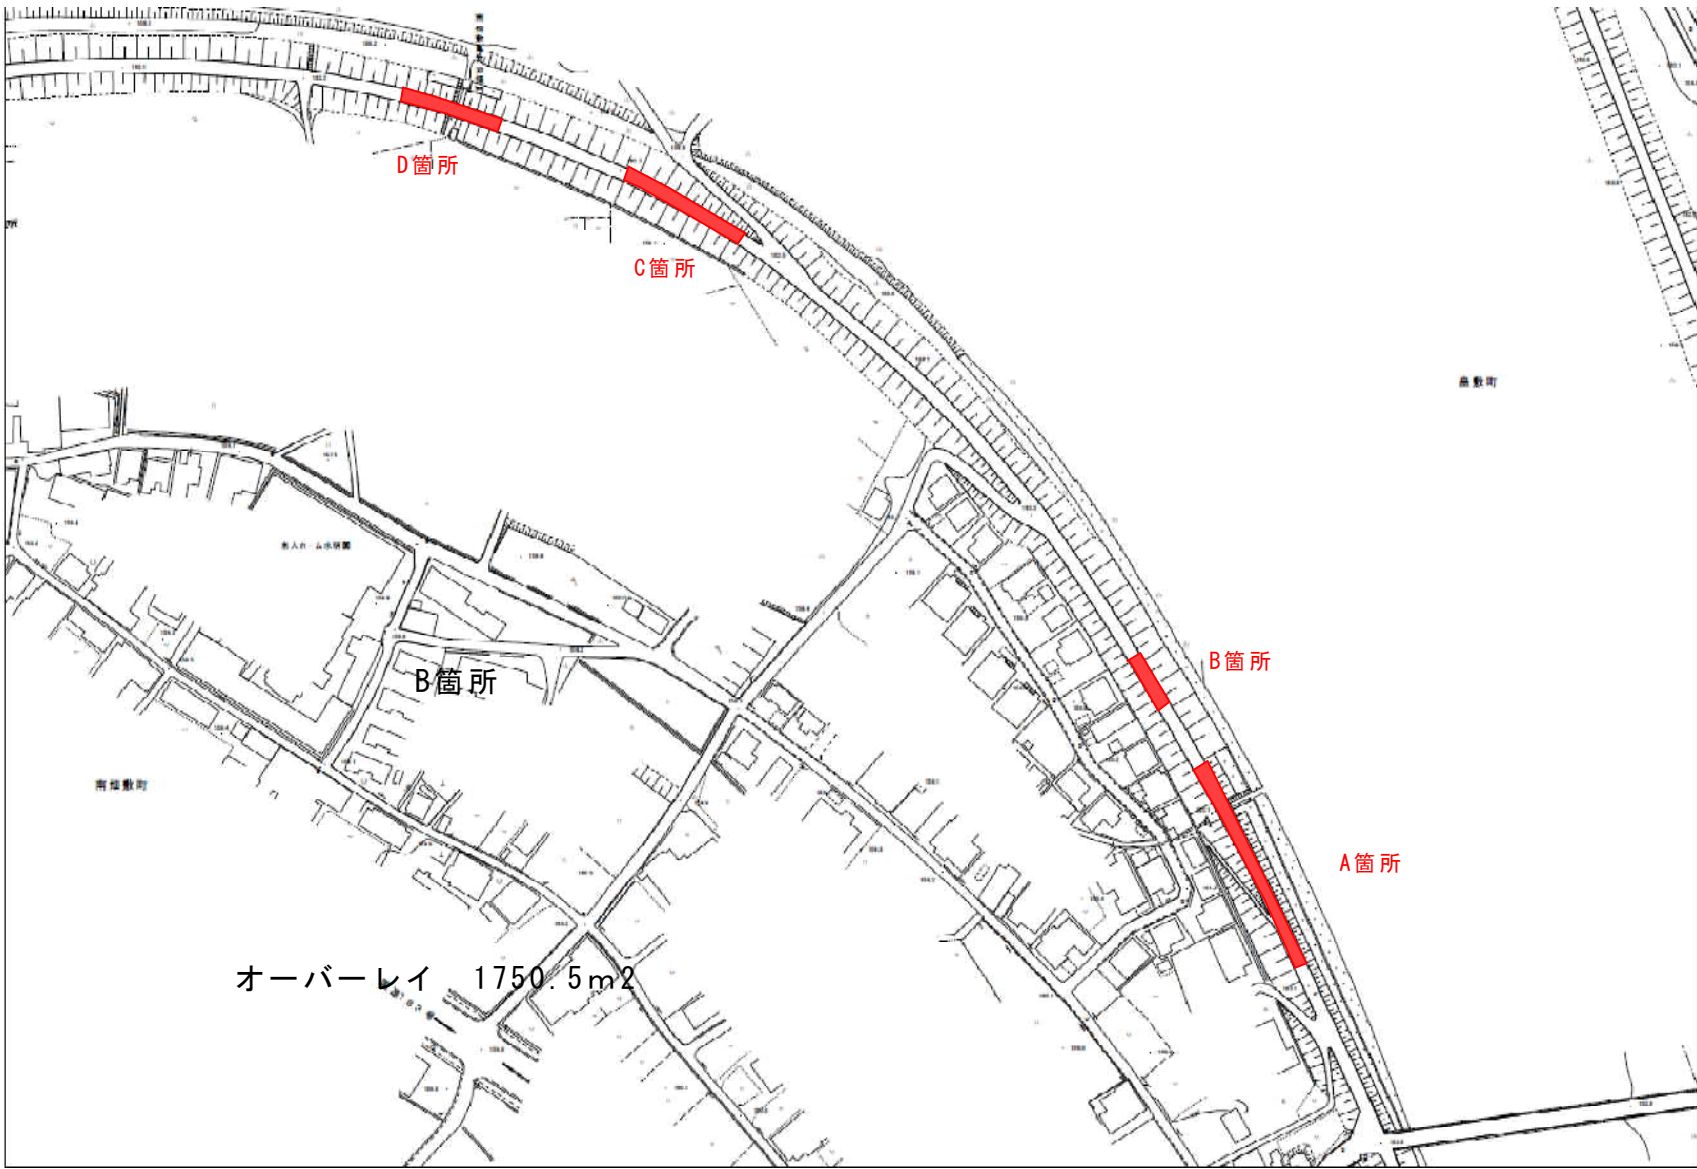

舗 装 構 成 図

S=1:10

