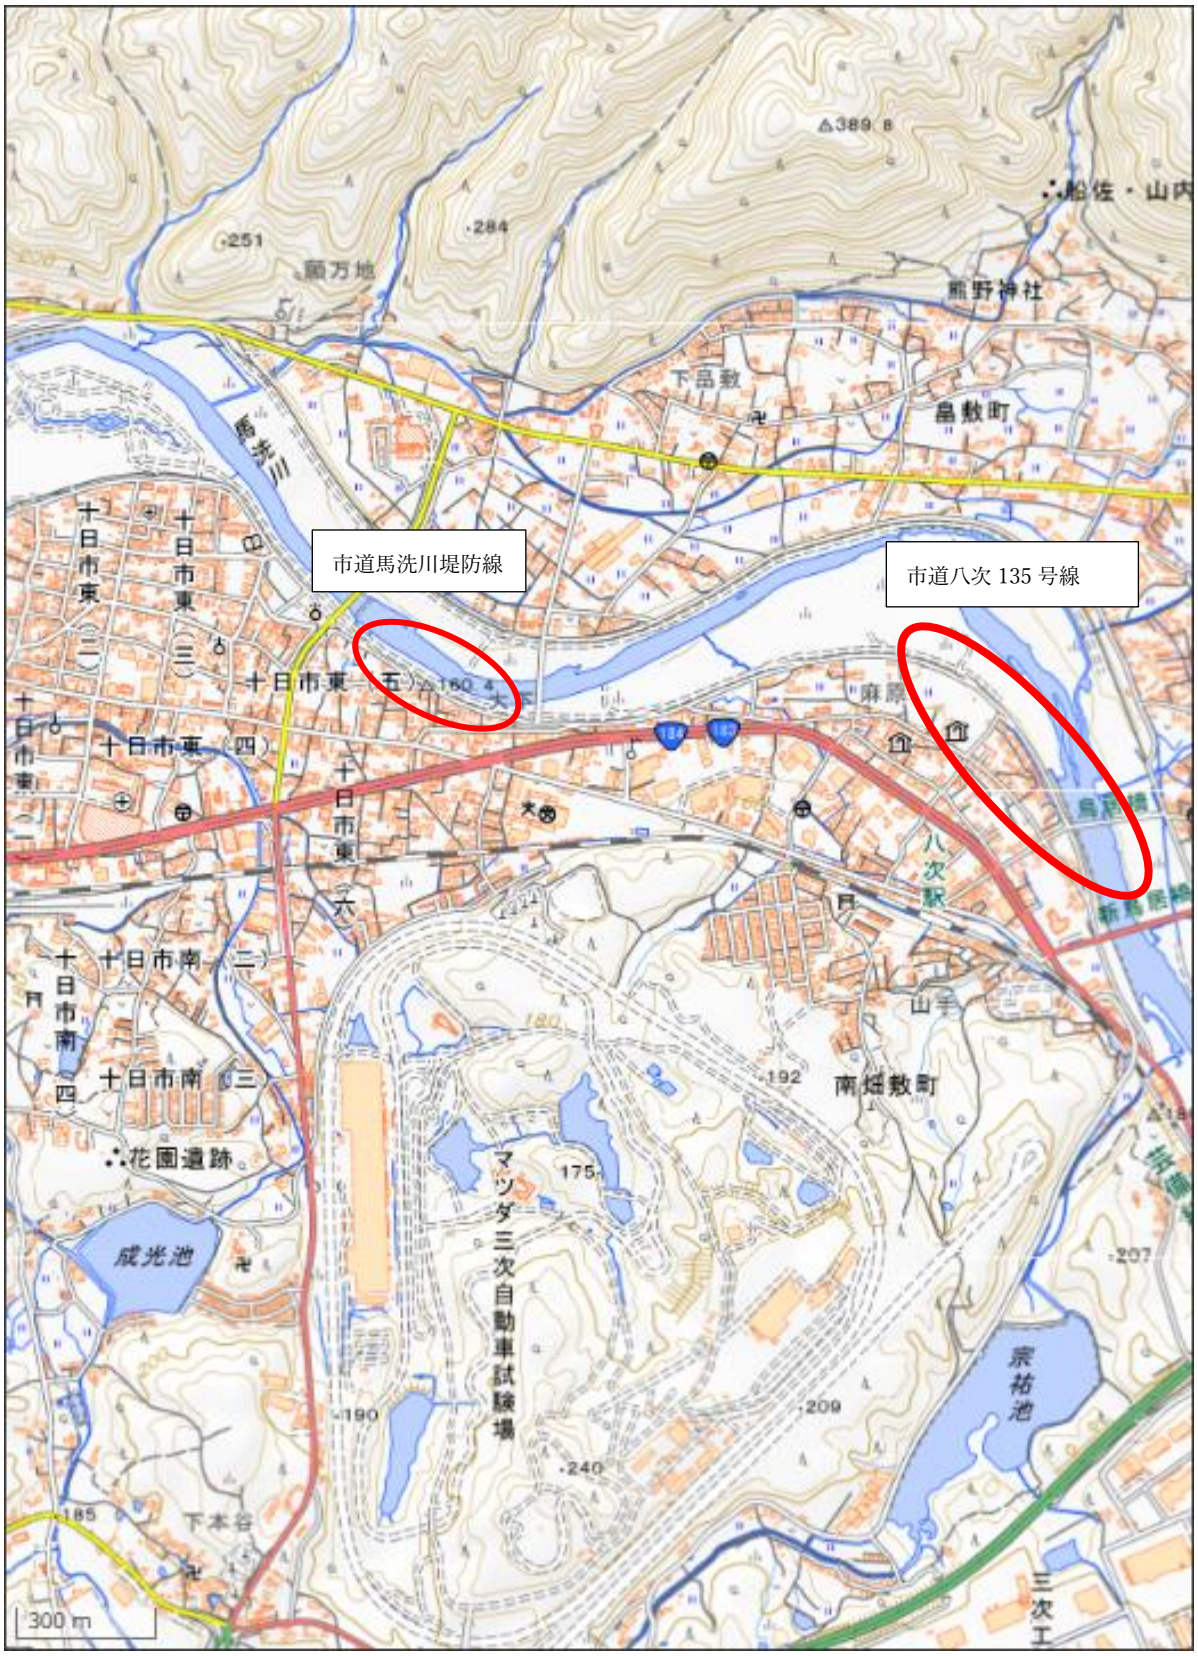設計第 20 号　市道馬洗川堤防線 外　舗装修繕工事　位置図