



図面番号	1 / 1	縮 尺	図示
工 種	舗 装 修 繕 工 事		
種 別	設 計 図	番 号	1 / 1
路線 河川 名	県道 若屋秋町線		
工事箇所	三次市秋町 地内		
三 次 市			

平 面 図

S=1:5000

舗 装 構 成 図

S=1:10

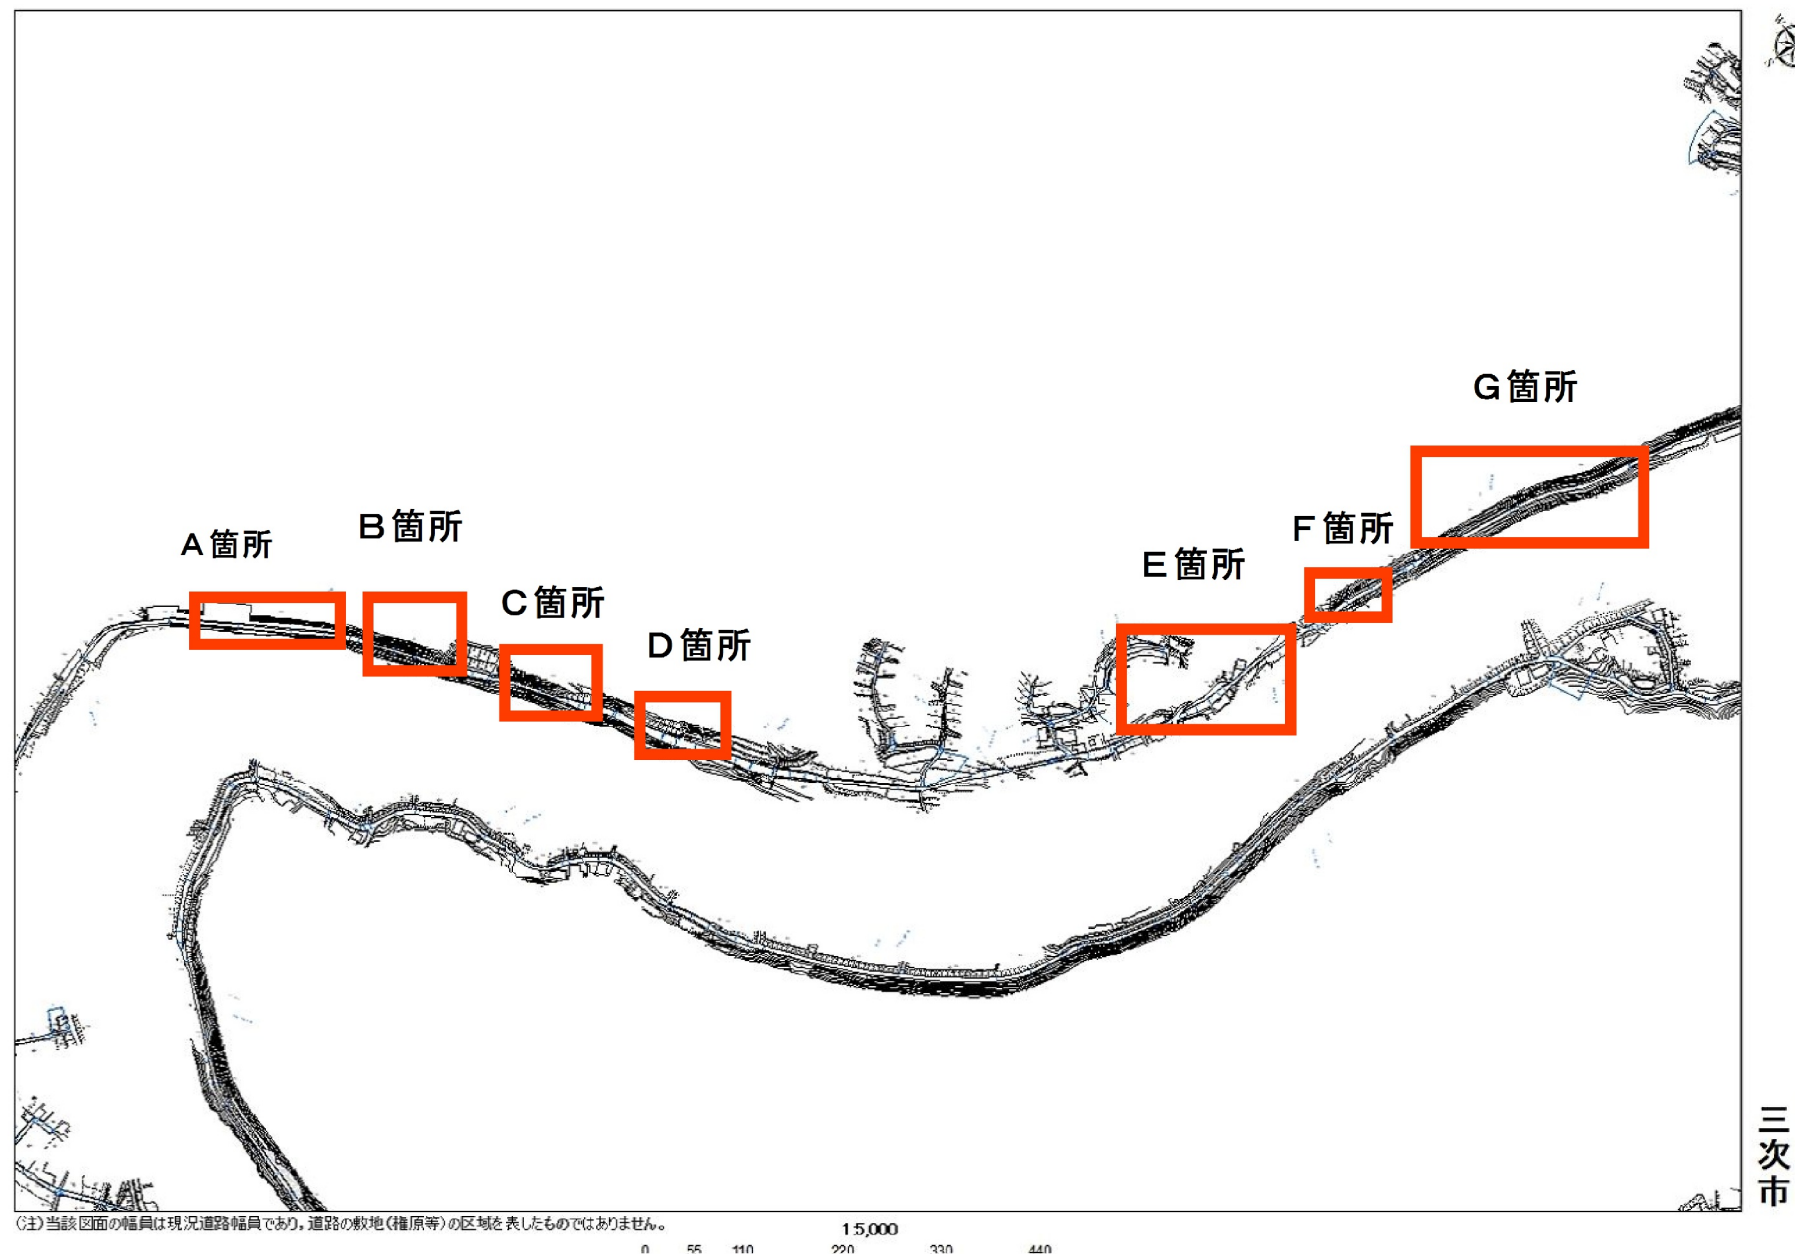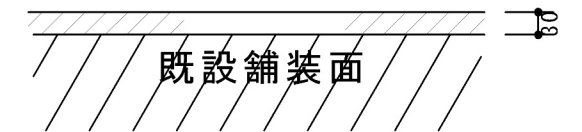

箇 所	数量 (㎡)
A 箇 所	856.4
B 箇 所	199.4
C 箇 所	65.1
D 箇 所	117.8
E 箇 所	295.4
F 箇 所	121.1
パッチング箇所	3.2
G 箇 所	382.1
合 計	2040.5