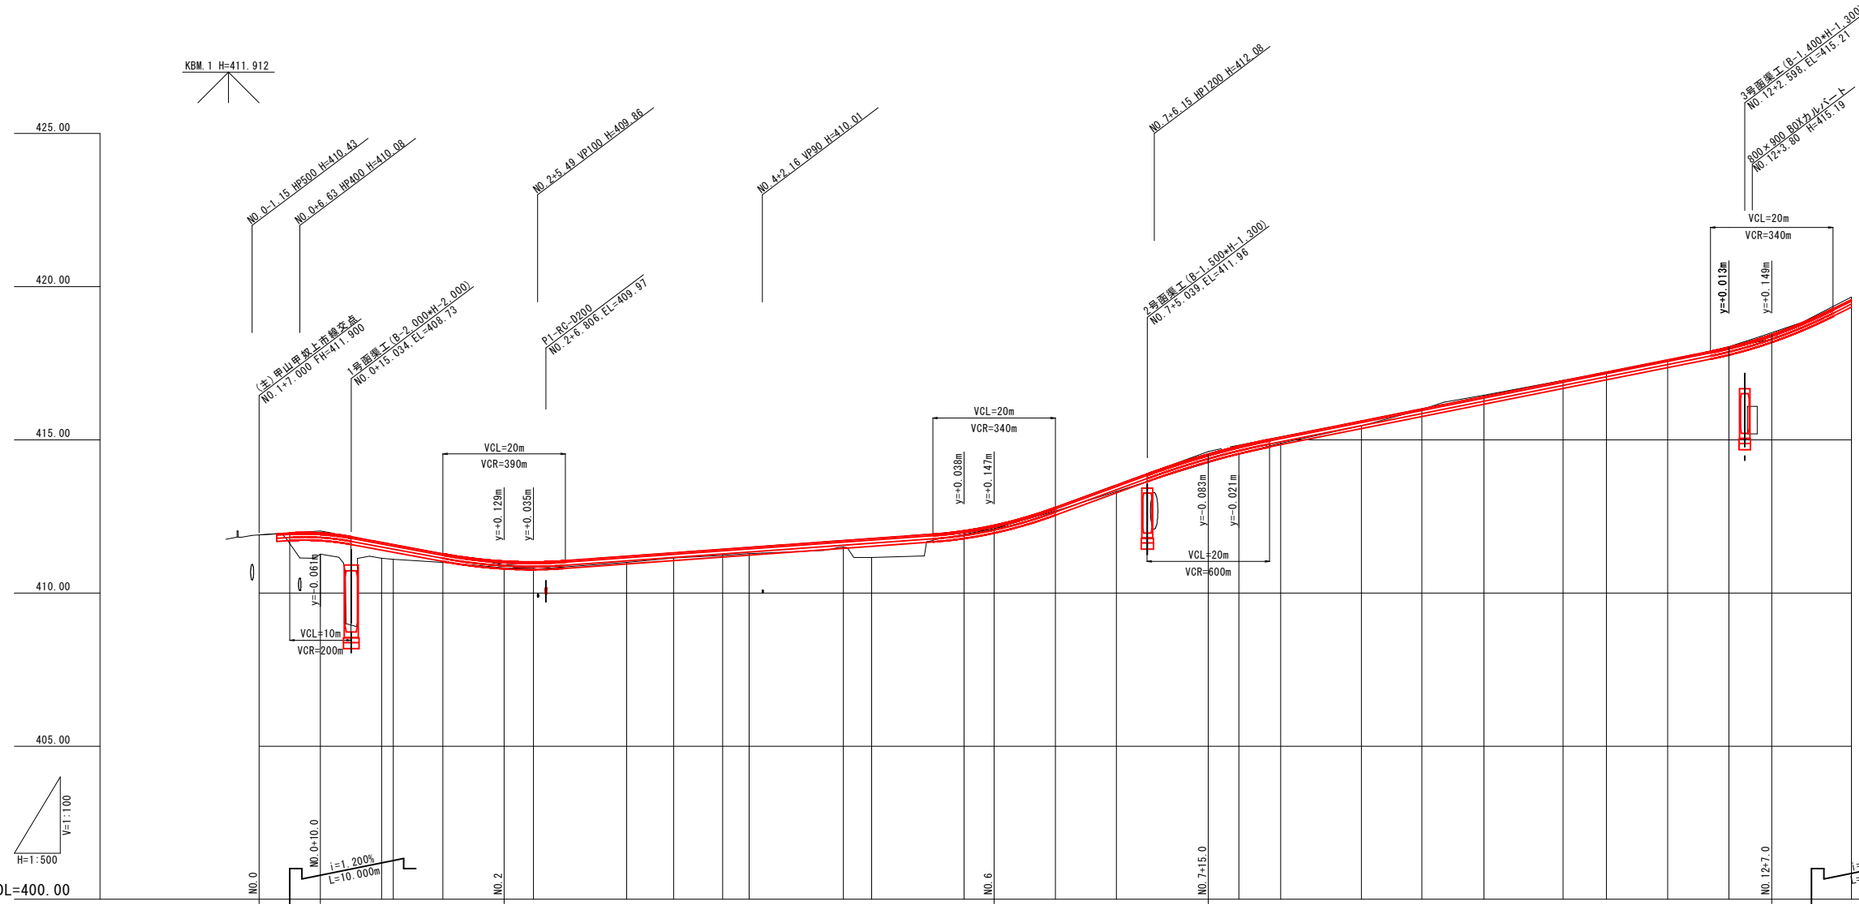

工事名	道路改良工事
図面名	縦断面図 (1/4)
作成年月日	平成 年 月 日
縮尺	V=1:100 H=1:500
図面番号	2／61
会社名	フクヨシエンジニアリング(株)
事業者名	三 次 市