


EC. 5 (NO. 17+7. 531)
D=12. 469
GH=427. 46
FH=427. 422

BC. 6 (NO. 18+10. 301)
D=9. 699
GH=428. 53
FH=428. 549

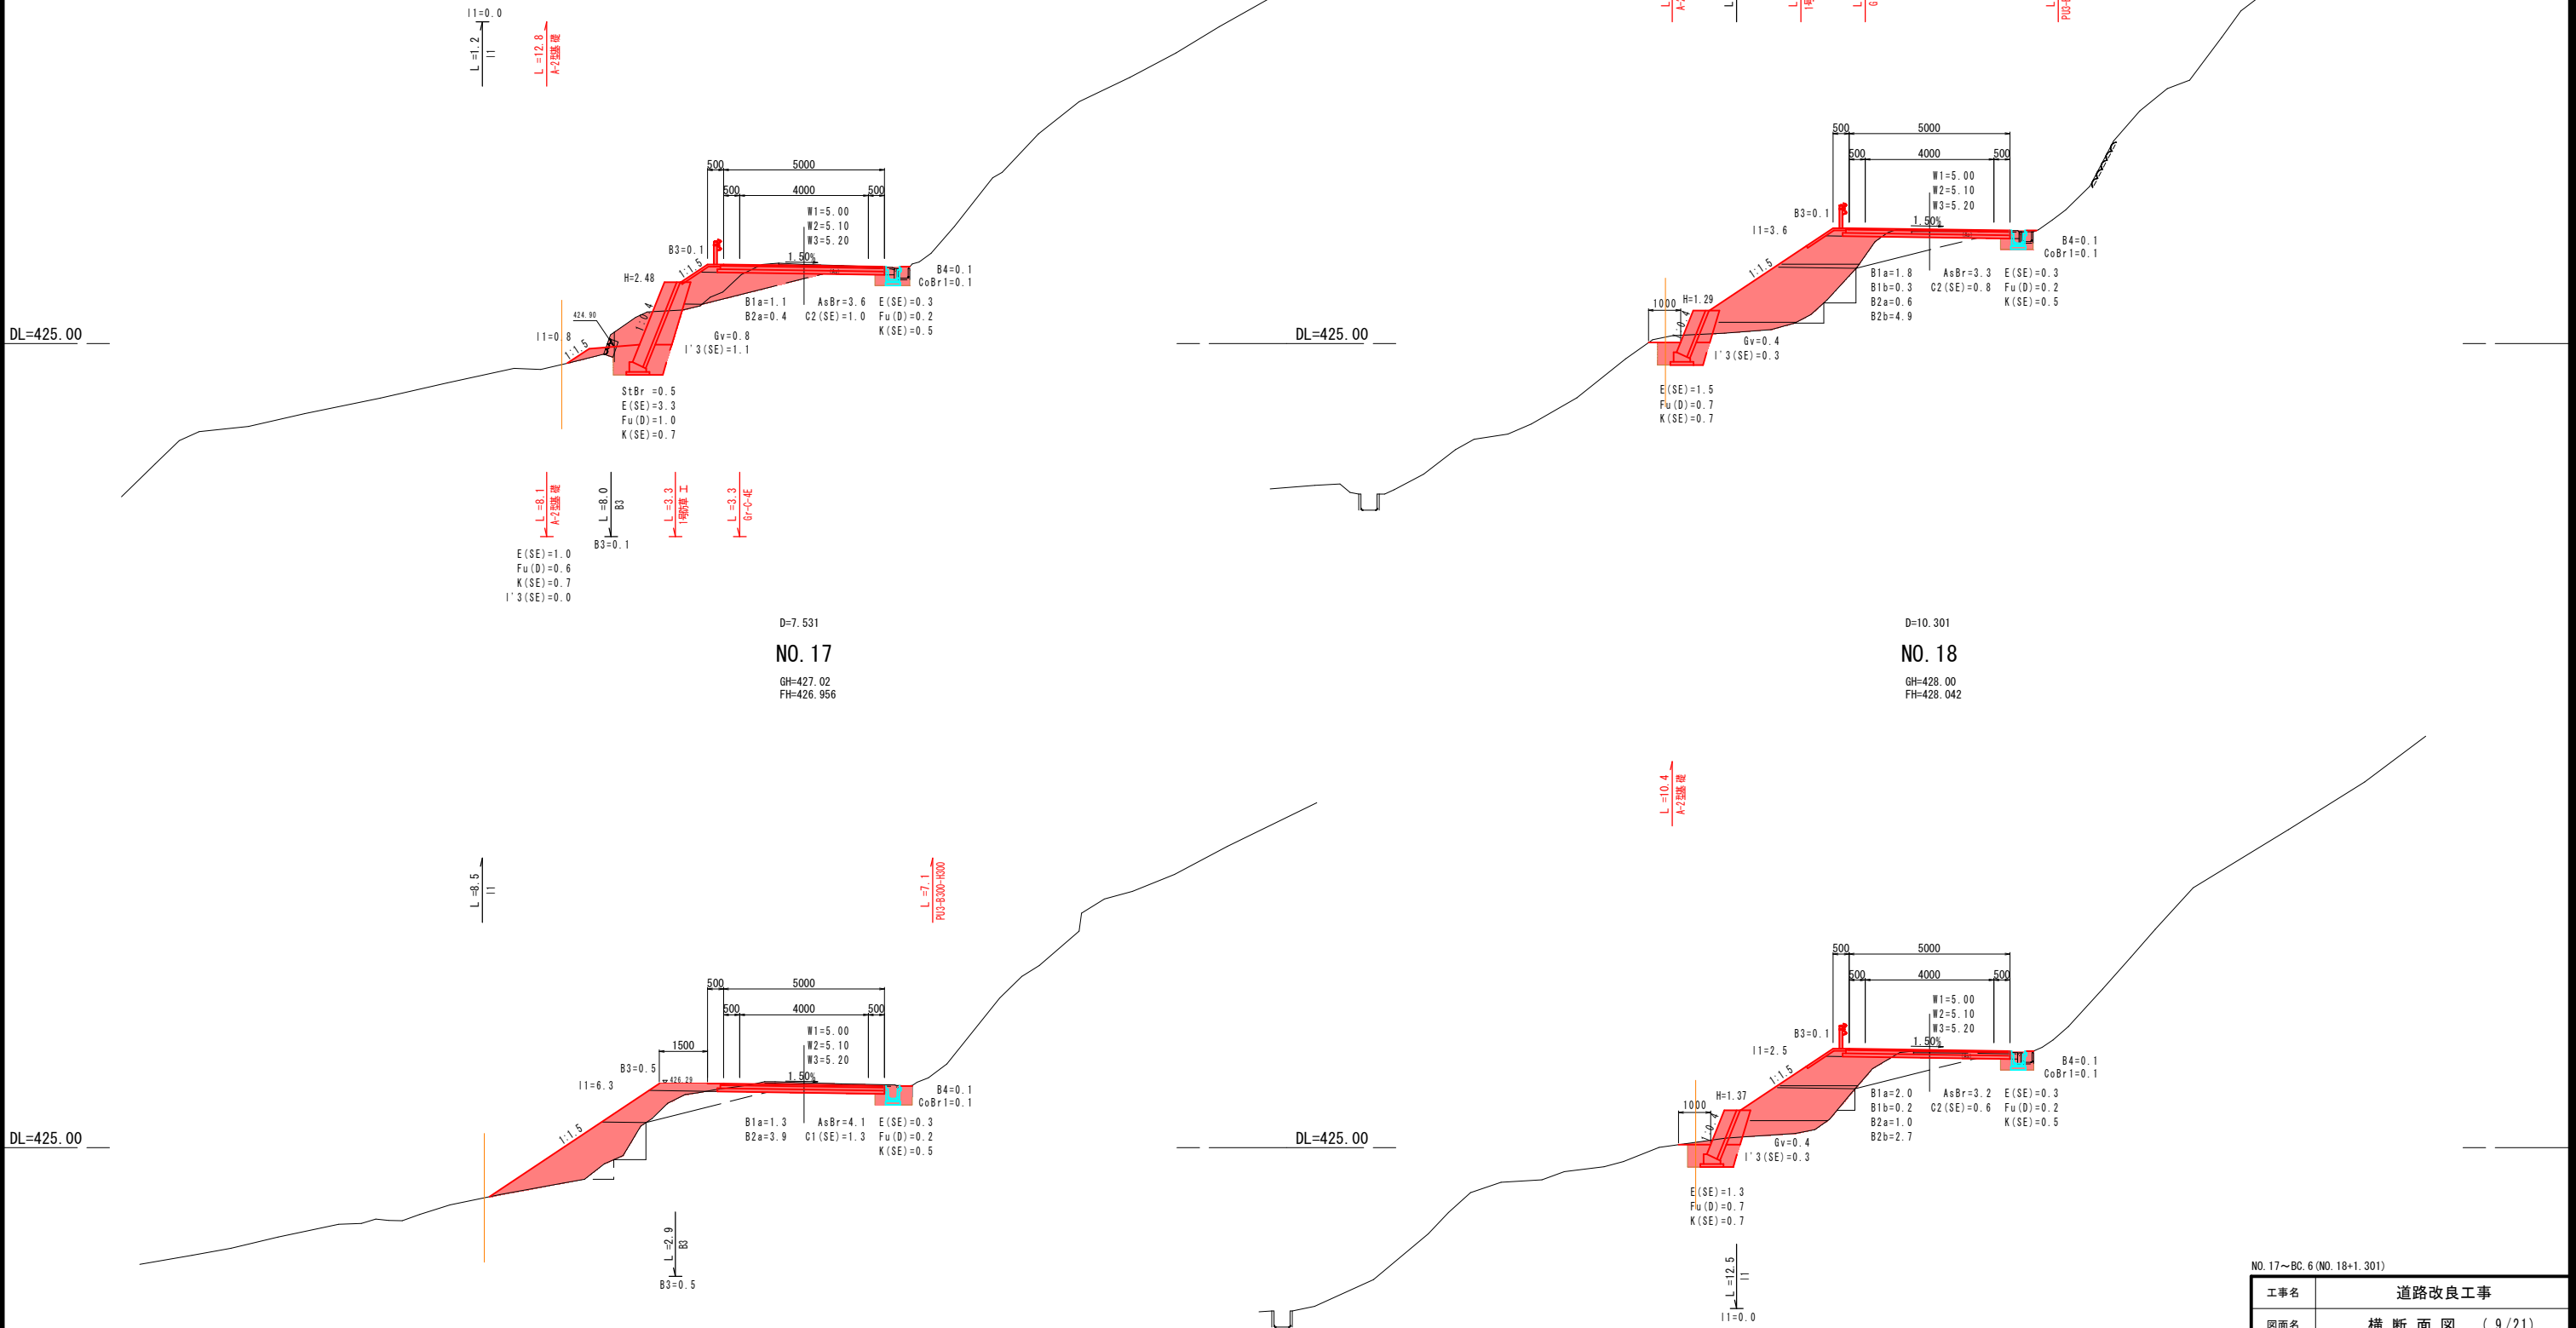

NO. 17~BC. 6 (NO. 18+1. 301)			
工事名	道路改良工事		
図面名	横断面図 (9/21)		
作成年月日	平成 年 月 日		
縮尺	1:100	図面番号	18 / 61
会社名	フクヨシエンジニアリング(株)		
事業者名	三 次 市		