




BC. 7 (NO. 22+8. 717)  
D=11. 283  
GH=432. 66  
FH=432. 673

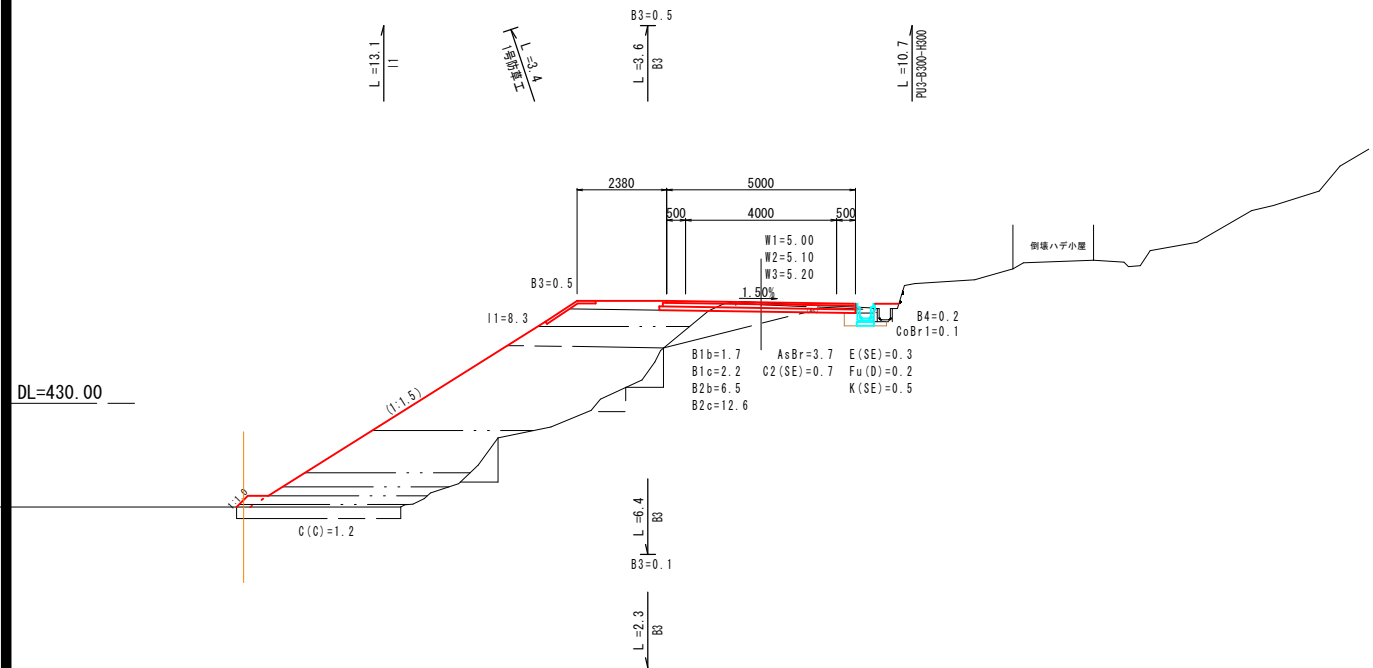


NO. 22  
D=8. 717  
GH=432. 06  
FH=432. 087

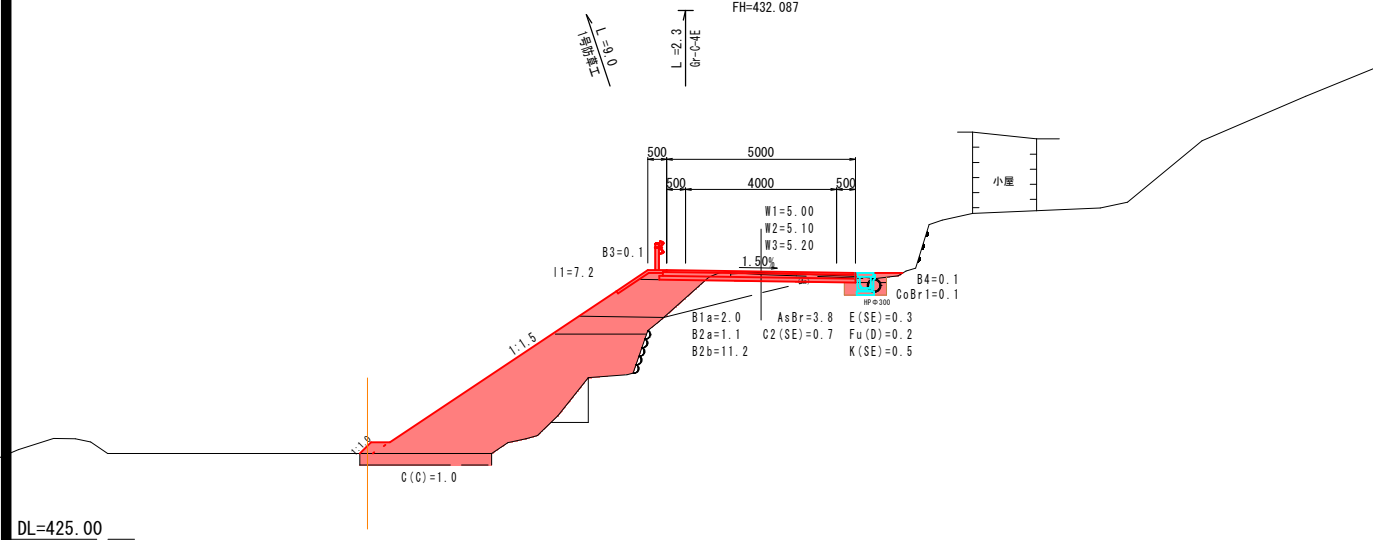

SP. 7 (NO. 23+14. 682)  
D=5. 318  
GH=434. 51  
FH=434. 454

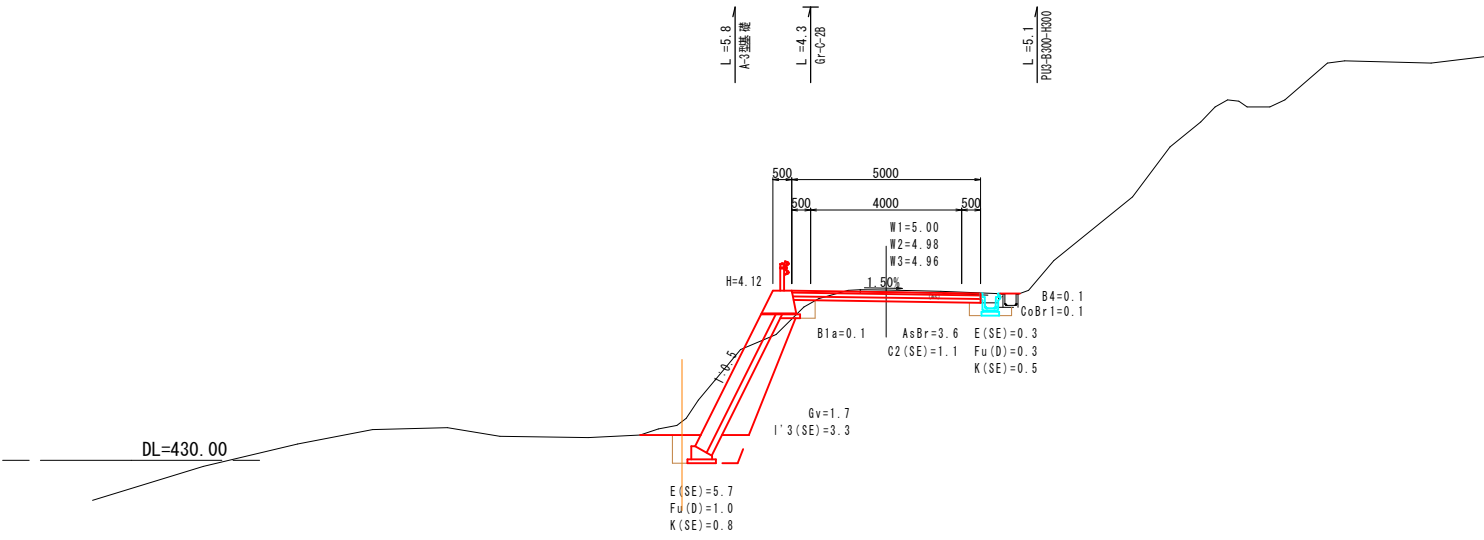

NO. 23  
D=14. 682  
GH=433. 49  
FH=433. 447

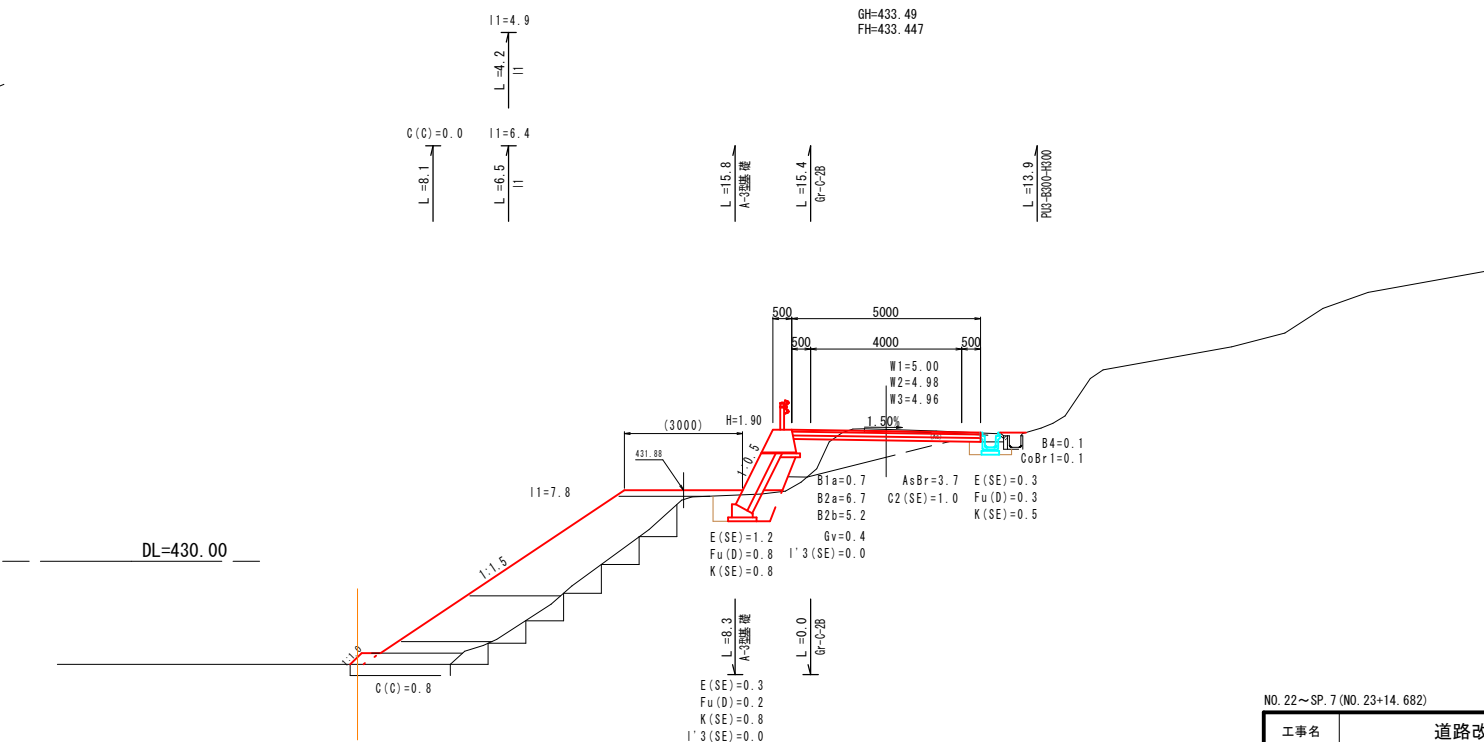

NO. 22~SP. 7 (NO. 23+14. 682)

工事名	道路改良工事		
図面名	横断面図 (11/21)		
作成年月日	平成 年 月 日		
縮尺	1:100	図面番号	20/61
会社名	フクヨエンジニアリング(株)		
事業者名	三 次 市		