



構 造 図 (7)

1号防草工 S=1:20
(盛土部)

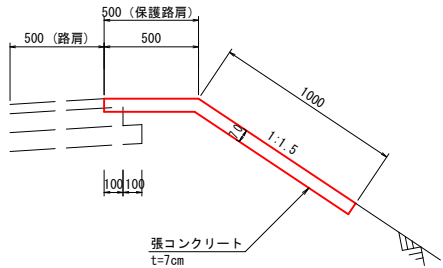

材料表		10m当り	
名 称	規 格	単 位	数 量
コンクリート	$\sigma_{ck}=18\text{N/mm}^2$	m ³	1.050


2号防草工 S=1:20
(切土部)

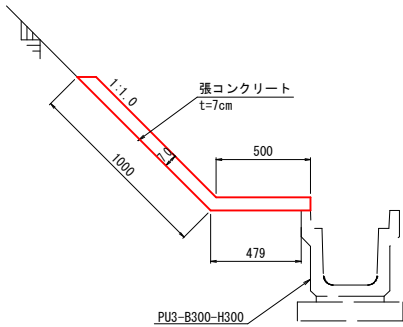

材料表		10m当り	
名 称	規 格	単 位	数 量
コンクリート	$\sigma_{ck}=18\text{N/mm}^2$	m ³	1.035


ガードレール S=1:20

Gr-C-2B
(コンクリート建込用)

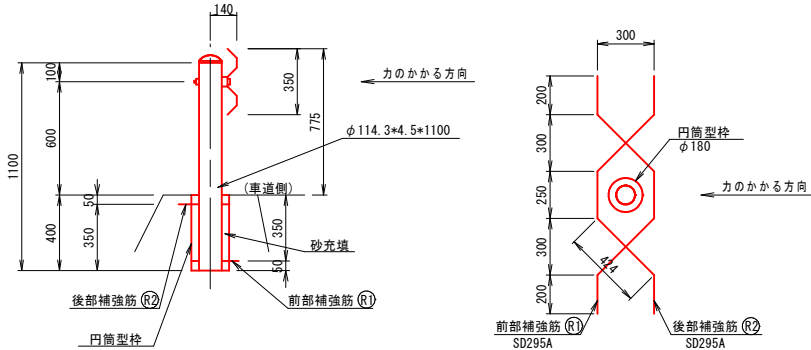


材 料 表		1箇所当たり	
名 称	規 格	数 量	単 位
前部補強筋	D13 SD295A L=1500	1.493	kg
後部補強筋	D13 SD295A L=1500	1.493	kg

Gr-C-4E
(土中用)

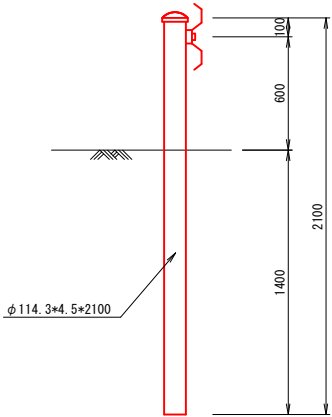

シールコンクリート S=1:20
(t=0.07m)

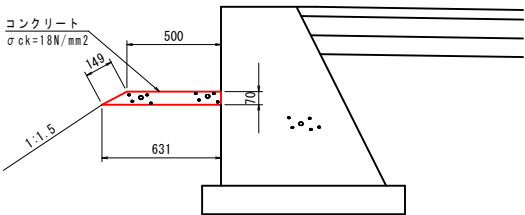

材 料 表		1m当たり	
名 称	規 格	数 量	単 位
コンクリート	$\sigma_{ck}=18\text{N/mm}^2$	0.040	m ³
型 枠	小構造物	0.149	m ²

工事名	道路改良工事		
図面名	構 造 図 (7/8)		
作成年月日	平成 年 月 日		
縮尺	図 示	図面番号	39/61
会社名	フクヨシエンジニアリング(株)		
事業者名	三 次 市		