


擁壁工展開図 (4/7)

S=1:100

護岸兼用路側ブロック積(左側)

NO.12+7.5~NO.15+3.4


左岸側

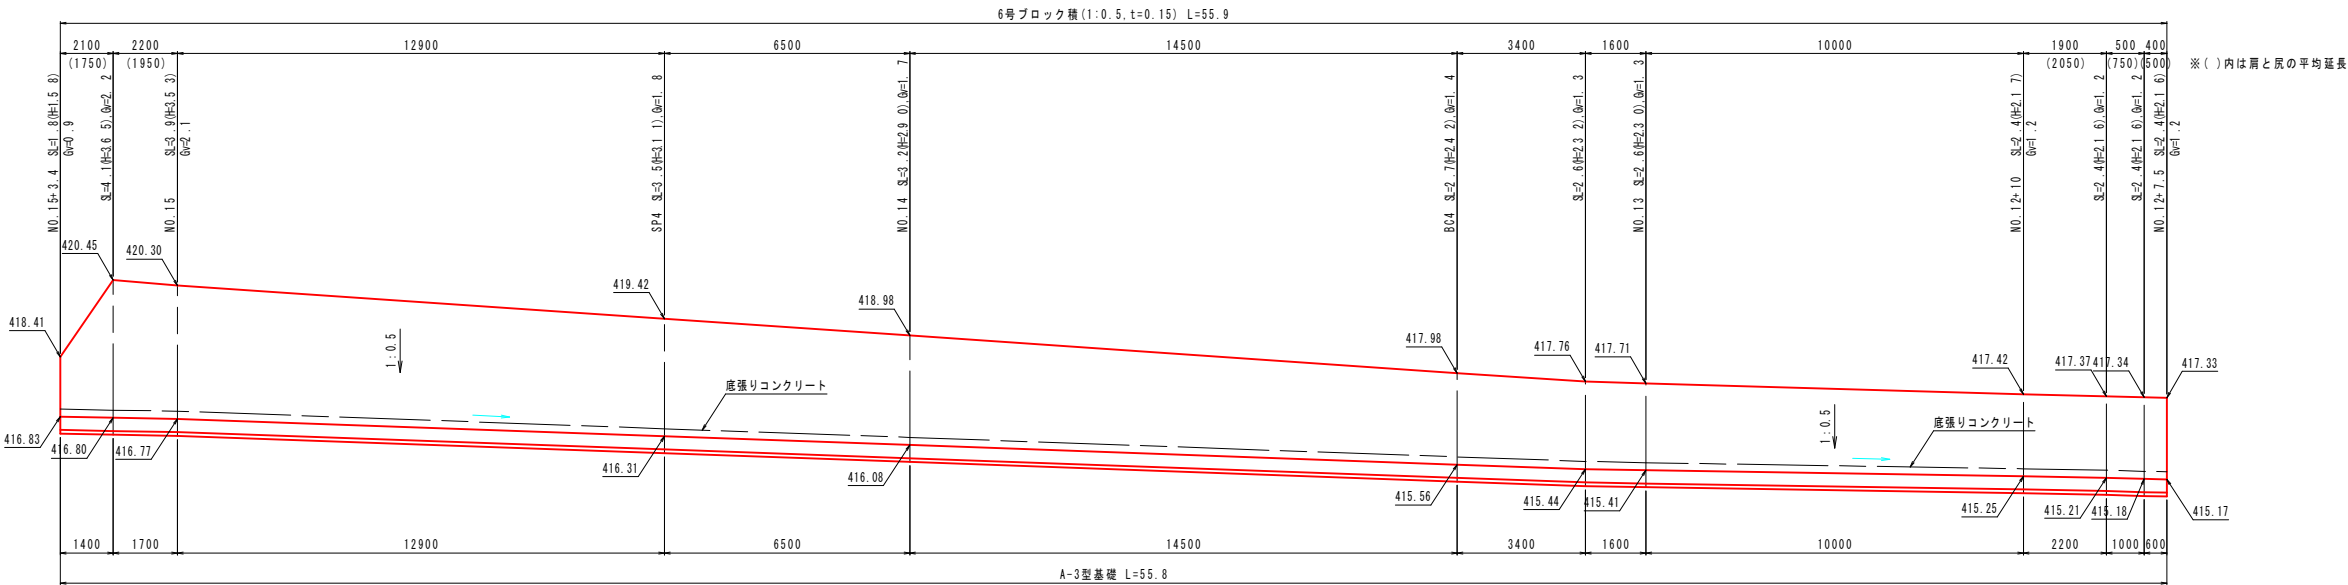

DL=410.00

路側ブロック積(左側)

NO.17+0.1~NO.18+14.7

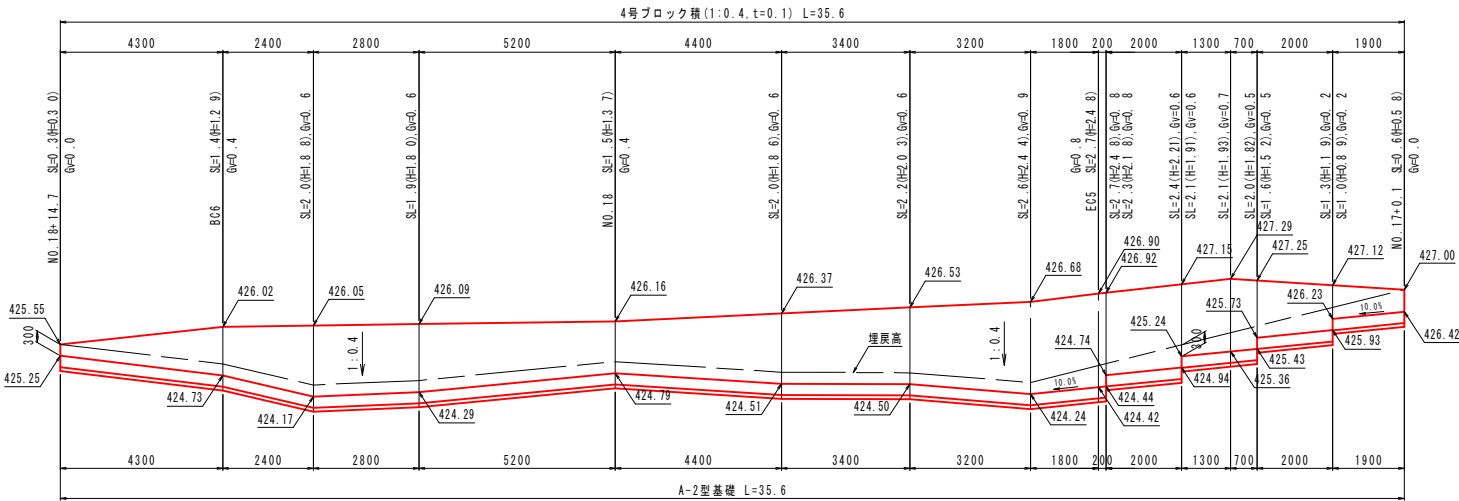

DL=420.00

工事名	道路改良工事		
図面名	擁壁工展開図 (4/7)		
作成年月日	平成 年 月 日		
縮尺	図示	図面番号	44 / 61
会社名	フクヨシエンジニアリング(株)		
事業者名	三 次 市		