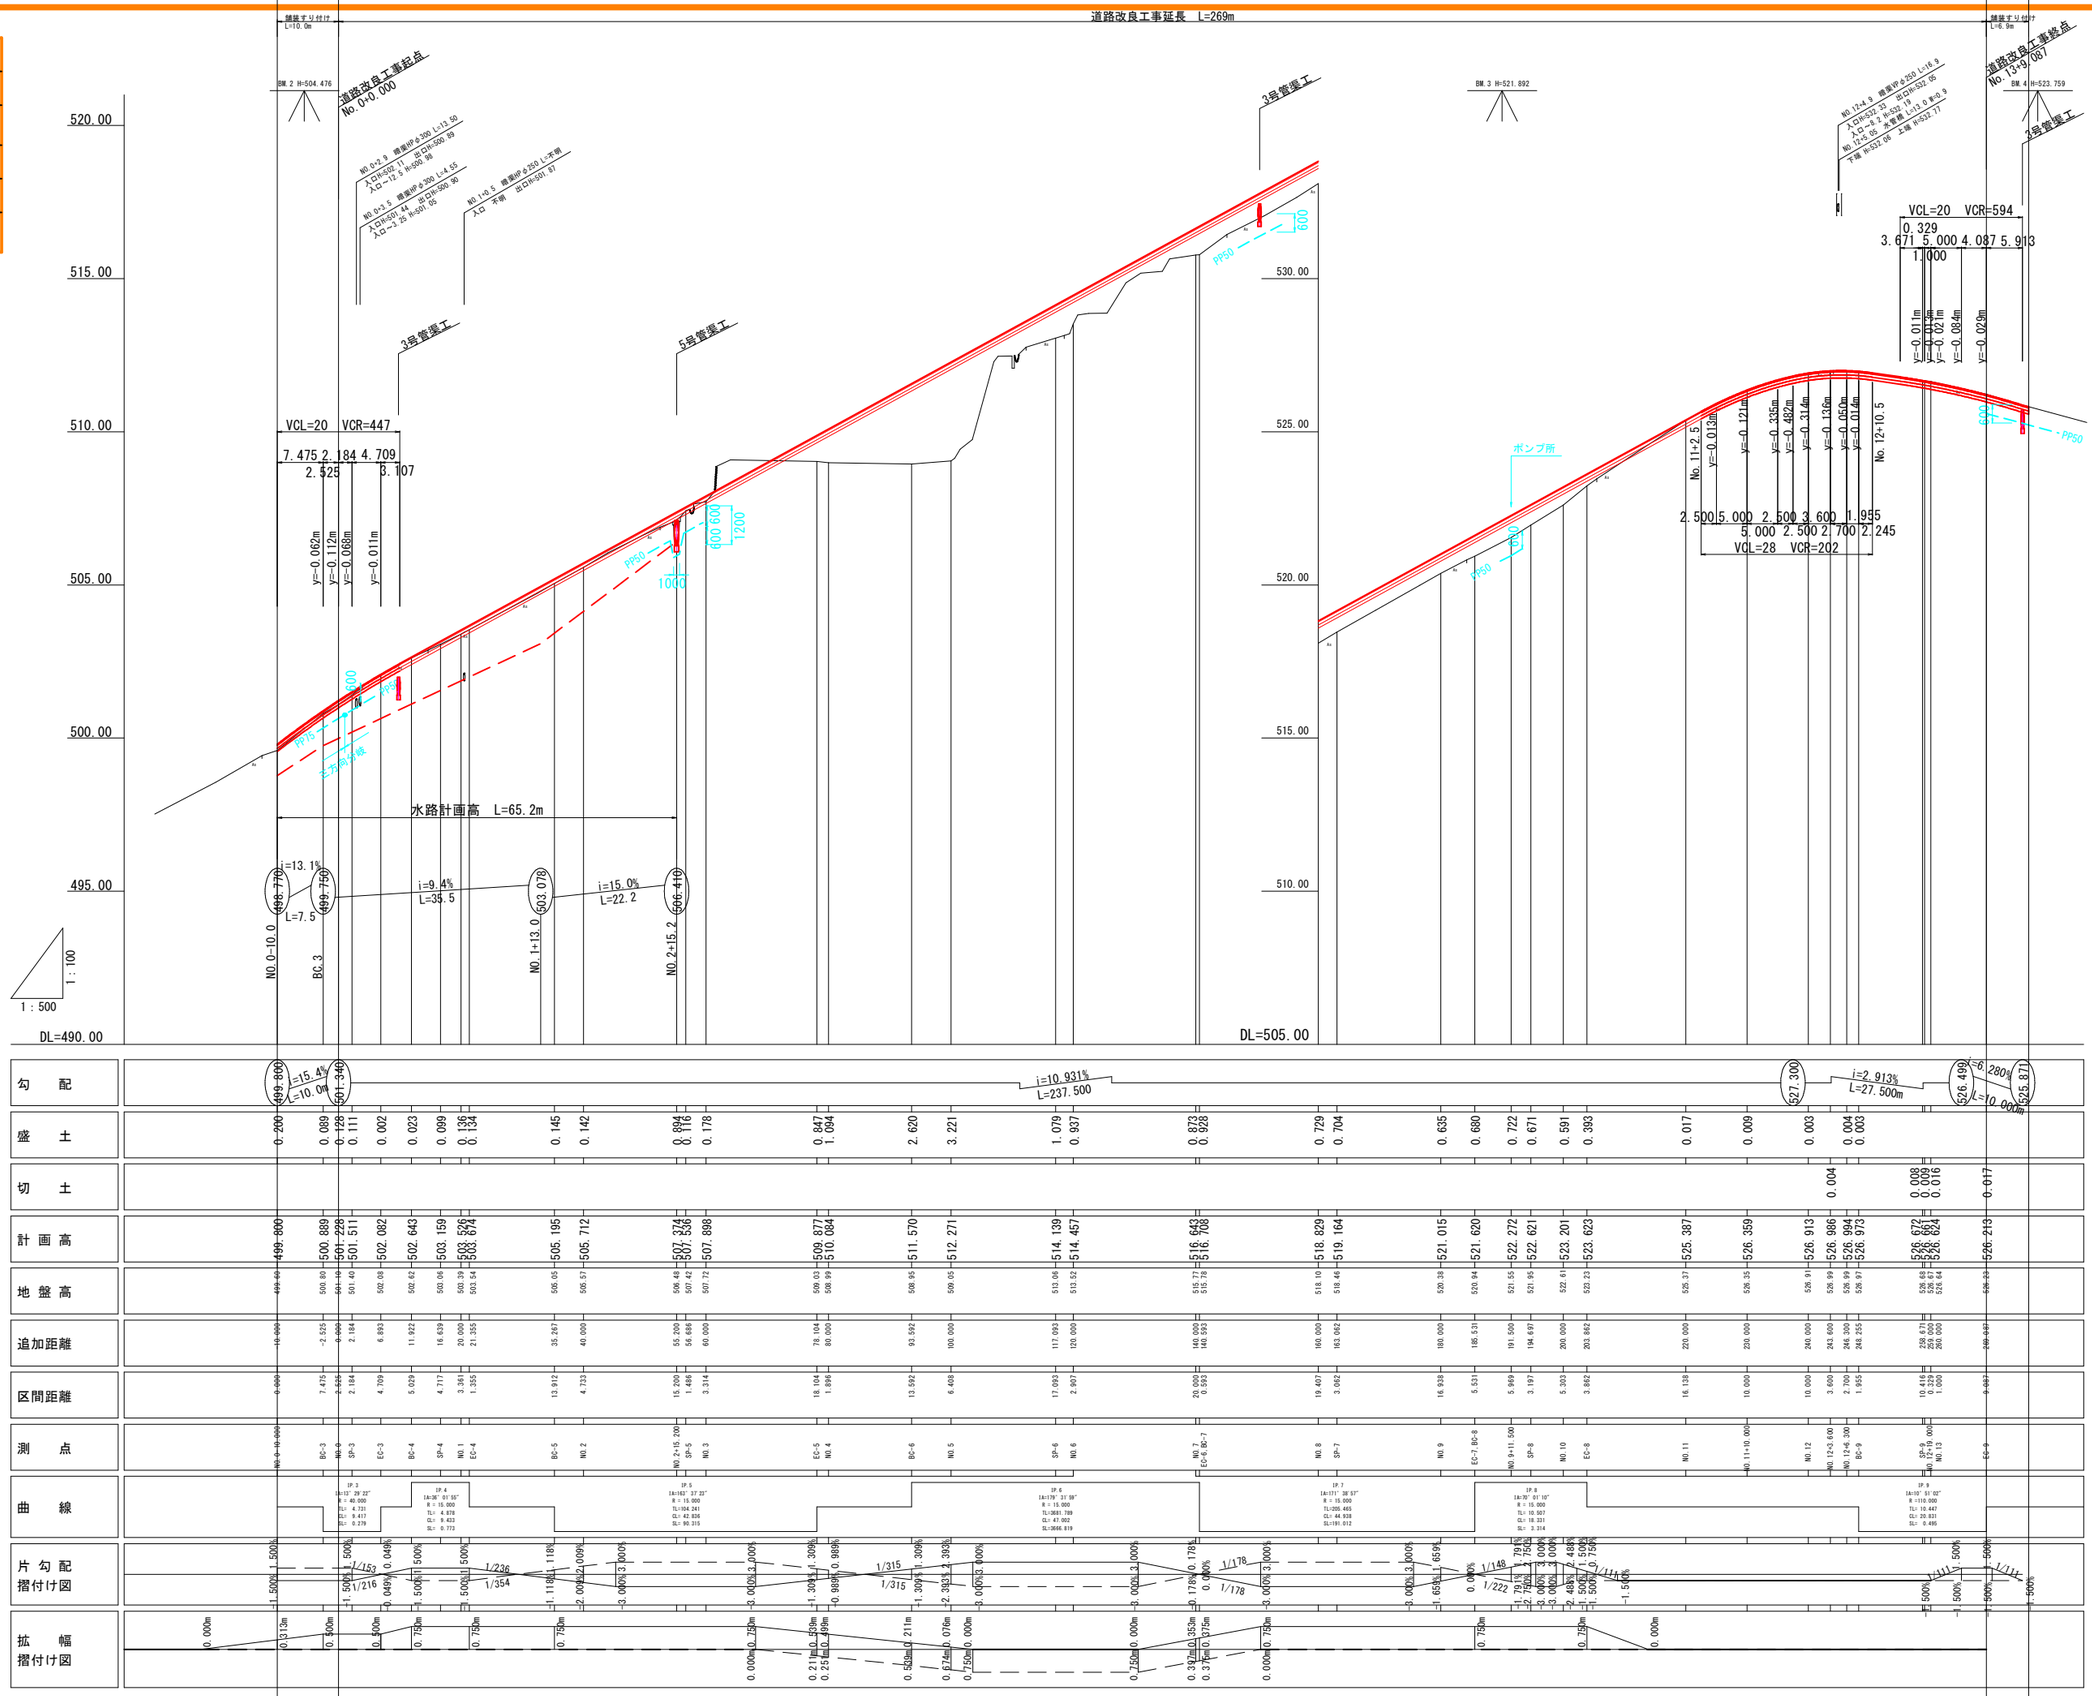図面番号	2 / 17	縮　尺	V=1:100 H=1:500
工　種	道路改良工事		
種　別	縦断面図	番号	1 / 1
路線名	市道茂田48号線		
工事箇所	三次市君田町茂田地内		
広島県三次市