図面番号	10 / 17	縮　尺	1:100
工　　種	道路改良工事		
種　　別	横断面図	番号	7 / 7
路 線 名	市道茂田48号線		
工事箇所	三次市君田町茂田地内		

広島県三次市

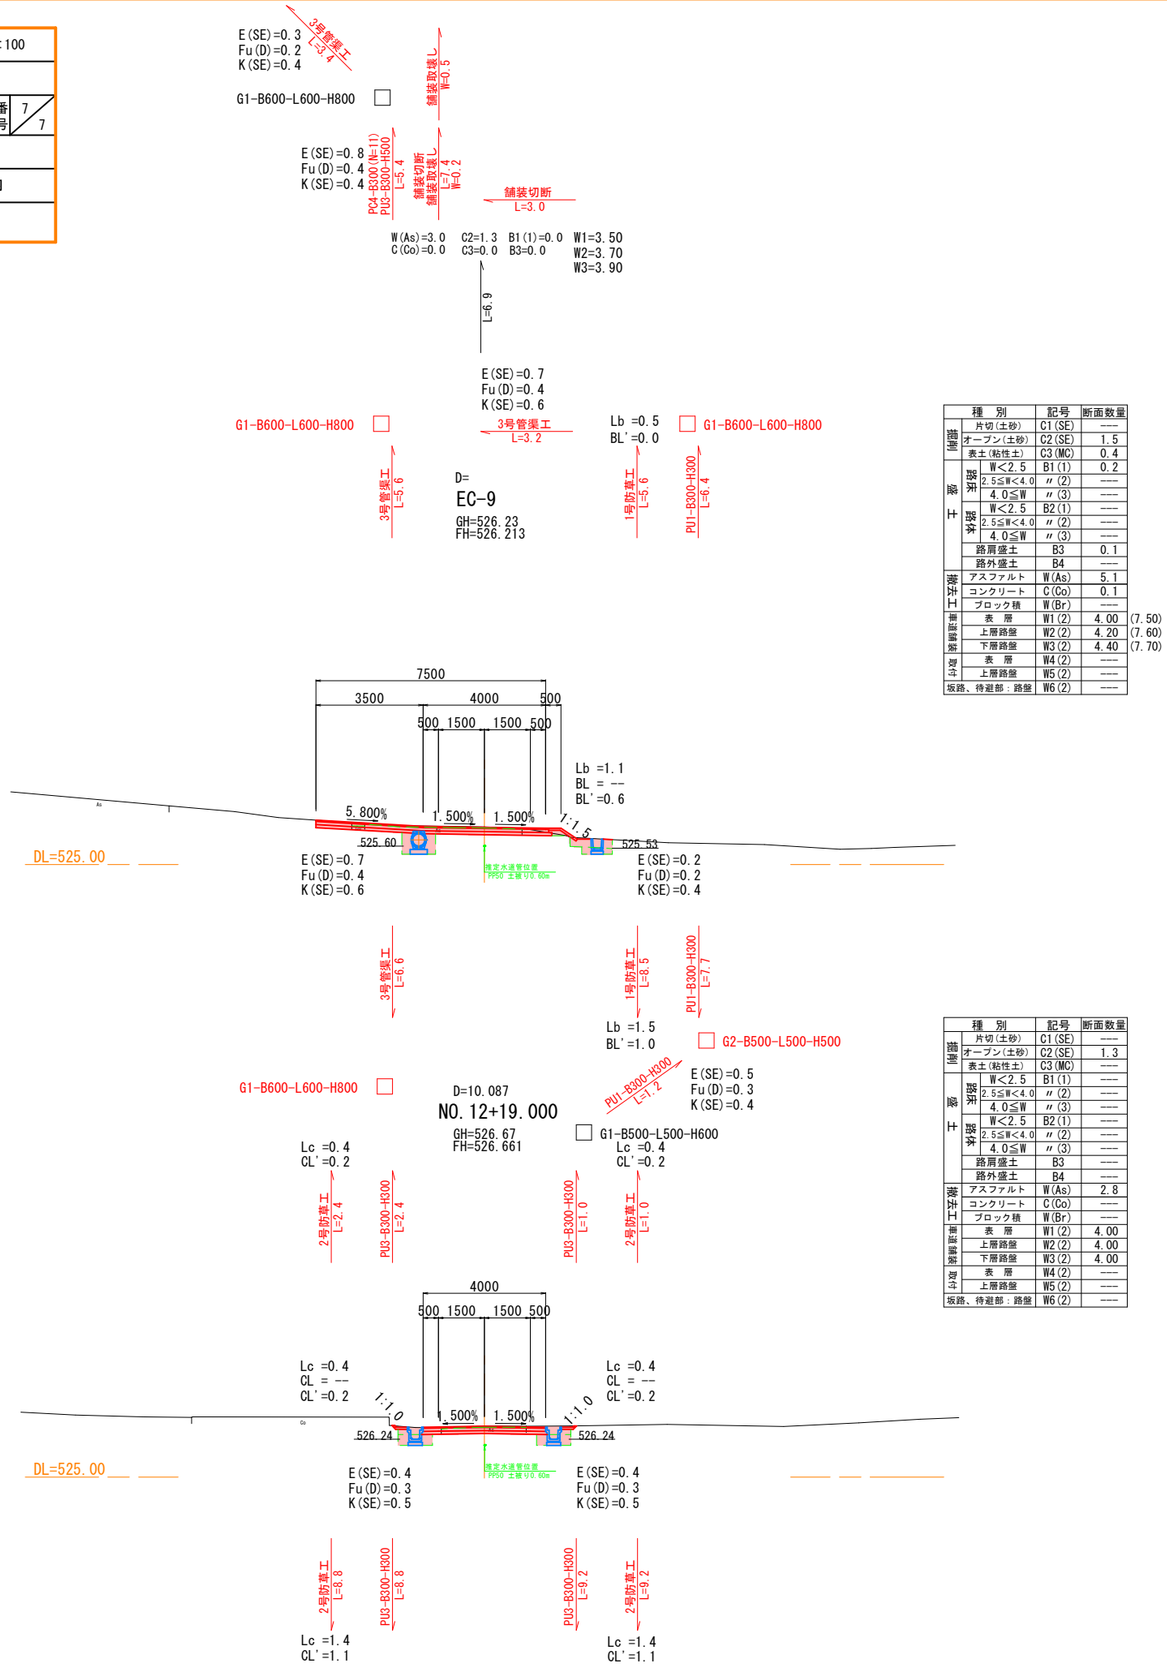

種　別		記号	断面数量	
掘削	片切(土砂)	C1(SE)	----	
	オープン(土砂)	C2(SE)	1.5	
	表土(粘性土)	C3(MC)	0.4	
盛土	路床 W<2.5	B1(1)	0.2	
	路床 2.5≦W<4.0	〃(2)	----	
	路床 4.0≦W	〃(3)	----	
	路体 W<2.5	B2(1)	----	
	路体 2.5≦W<4.0	〃(2)	----	
	路体 4.0≦W	〃(3)	----	
	路肩盛土	B3	0.1	
	路外盛土	B4	----	
擁壁工	アスファルト	W(As)	5.1	
	コンクリート	C(Co)	0.1	
	ブロック積	W(Br)	----	
舗装工	表　層	W1(2)	4.00	(7.50)
	上層路盤	W2(2)	4.20	(7.60)
	下層路盤	W3(2)	4.40	(7.70)
取付	表　層	W4(2)	----	
	上層路盤	W5(2)	----	
坂路、待避部：路盤		W6(2)	----	

種　別		記号	断面数量
掘削	片切(土砂)	C1(SE)	----
	オープン(土砂)	C2(SE)	1.3
	表土(粘性土)	C3(MC)	----
盛土	路床 W<2.5	B1(1)	----
	路床 2.5≦W<4.0	〃(2)	----
	路床 4.0≦W	〃(3)	----
	路体 W<2.5	B2(1)	----
	路体 2.5≦W<4.0	〃(2)	----
	路体 4.0≦W	〃(3)	----
	路肩盛土	B3	----
	路外盛土	B4	----
擁壁工	アスファルト	W(As)	2.8
	コンクリート	C(Co)	----
	ブロック積	W(Br)	----
舗装工	表　層	W1(2)	4.00
	上層路盤	W2(2)	4.00
	下層路盤	W3(2)	4.00
取付	表　層	W4(2)	----
	上層路盤	W5(2)	----
坂路、待避部：路盤		W6(2)	----