


図面番号	12 / 17	縮尺	1:100
工 種	道 路 改 良 工 事		
種 別	構 造 図	番 号	2 / 6
路線 河川 名	市道茂田48号線		
工事箇所	三次市君田町茂田 地内		
広島県三次市			

PU1-B300-H300


S=1:20

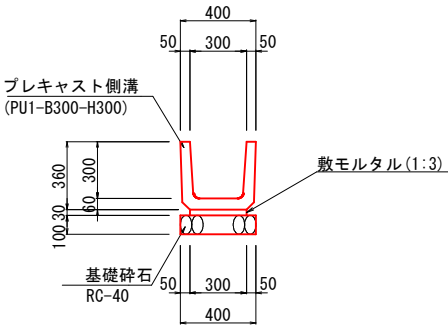

PU1-B300-H300		10m当り	
種 別	規 格	単位	数量
プレキャスト側溝	B300-H300	個	16.5
敷モルタル	1:3	m3	0.090
目地モルタル	1:3	m3	0.005
基礎碎石	RC-40 t=100	m2	4.000

PU1-B450-H450


S=1:20

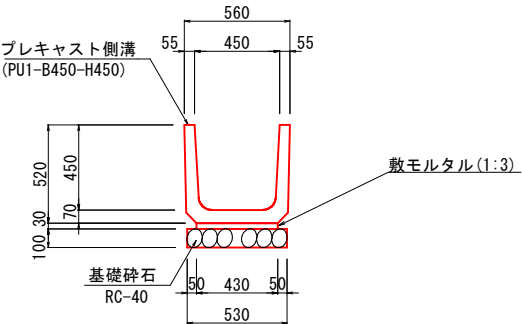

PU1-B450-H450		10m当り	
種 別	規 格	単位	数量
プレキャスト側溝	B450-H450	個	16.5
敷モルタル	1:3	m3	0.129
目地モルタル	1:3	m3	0.008
基礎碎石	RC-40 t=100	m2	5.300

PU3-B300-H300


S=1:20

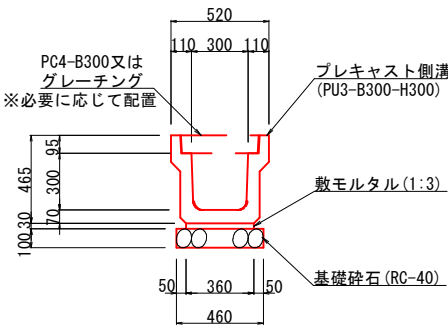

PU3-B300-H300		10m当り	
種 別	規 格	単位	数量
プレキャスト側溝	B300-H300	個	5.000
敷モルタル	1:3	m3	0.108
目地モルタル	1:3	m3	0.002
基礎碎石	RC-40 t=100	m2	4.600



PC4-B300

S=1:20

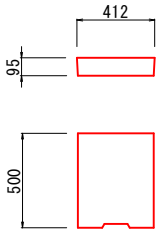

グレーチング蓋


(T25-B300)

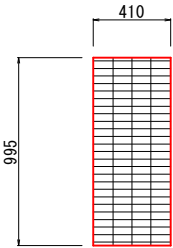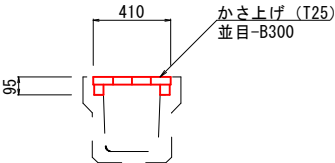

※グレーチング蓋は水路蓋5mに1枚配置する。

PU3-B300-H500


S=1:20

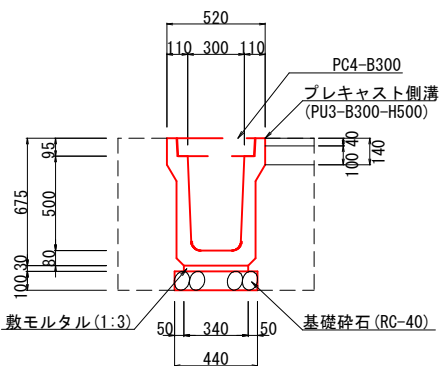

PU3-B300-H500		10m当り	
種 別	規 格	単位	数量
プレキャスト側溝	B300-H500	個	5.000
敷モルタル	1:3	m3	0.102
目地モルタル	1:3	m3	0.003
基礎碎石	RC-40 t=100	m2	4.400

L型側溝


S=1:20

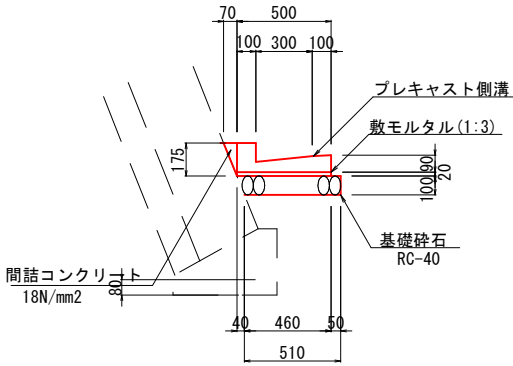

L型側溝		10m当り	
種 別	規 格	単位	数量
プレキャストL型側溝	B300-H100	個	16.5
敷モルタル	1:3	m3	0.100
目地モルタル	1:3	m3	0.004
基礎碎石	RC-40 t=100	m2	5.300
間詰コンクリート	18N/mm2	m3	0.061

張コンクリート

S=1:20

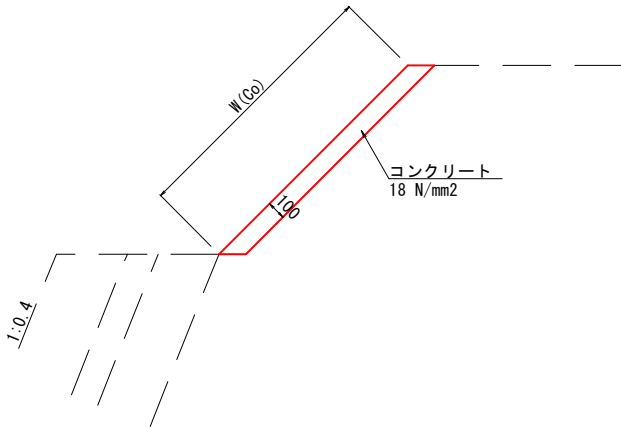


張コンクリート		10m2当り	
種 別	規 格	単位	数量
コンクリート	18 N/mm2	m3	1.000

1号防草工

(盛土法面肩)

S=1:20

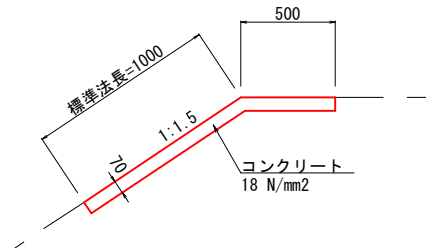


1号防草工(盛土法面)		10m2当り	
種 別	規 格	単位	数量
コンクリート	18 N/mm2	m3	0.700

注記) 10m以下の間隔で目地材を入れること。

2号防草工

(切土法面尻)

S=1:20

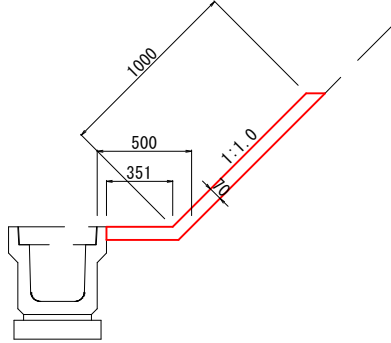

2号防草工(切土法面)		10m2当り	
種 別	規 格	単位	数量
コンクリート	18 N/mm2	m3	0.700

注記) 10m以下の間隔で目地材を入れること。