


|            |                |     |       |
|------------|----------------|-----|-------|
| 図面番号       | 5 / 6          | 縮 尺 | 図 示   |
| 工 種        | 配水管布設替工事       |     |       |
| 種 別        | 配 管 管 割 図      | 番 号 | 1 / 1 |
| 路線<br>河川 名 | 市 道    茂田48号線  |     |       |
| 工事箇所       | 三次市君田町茂田    地内 |     |       |
| 広島県三次市     |                |     |       |

配管管割図 S=1:100

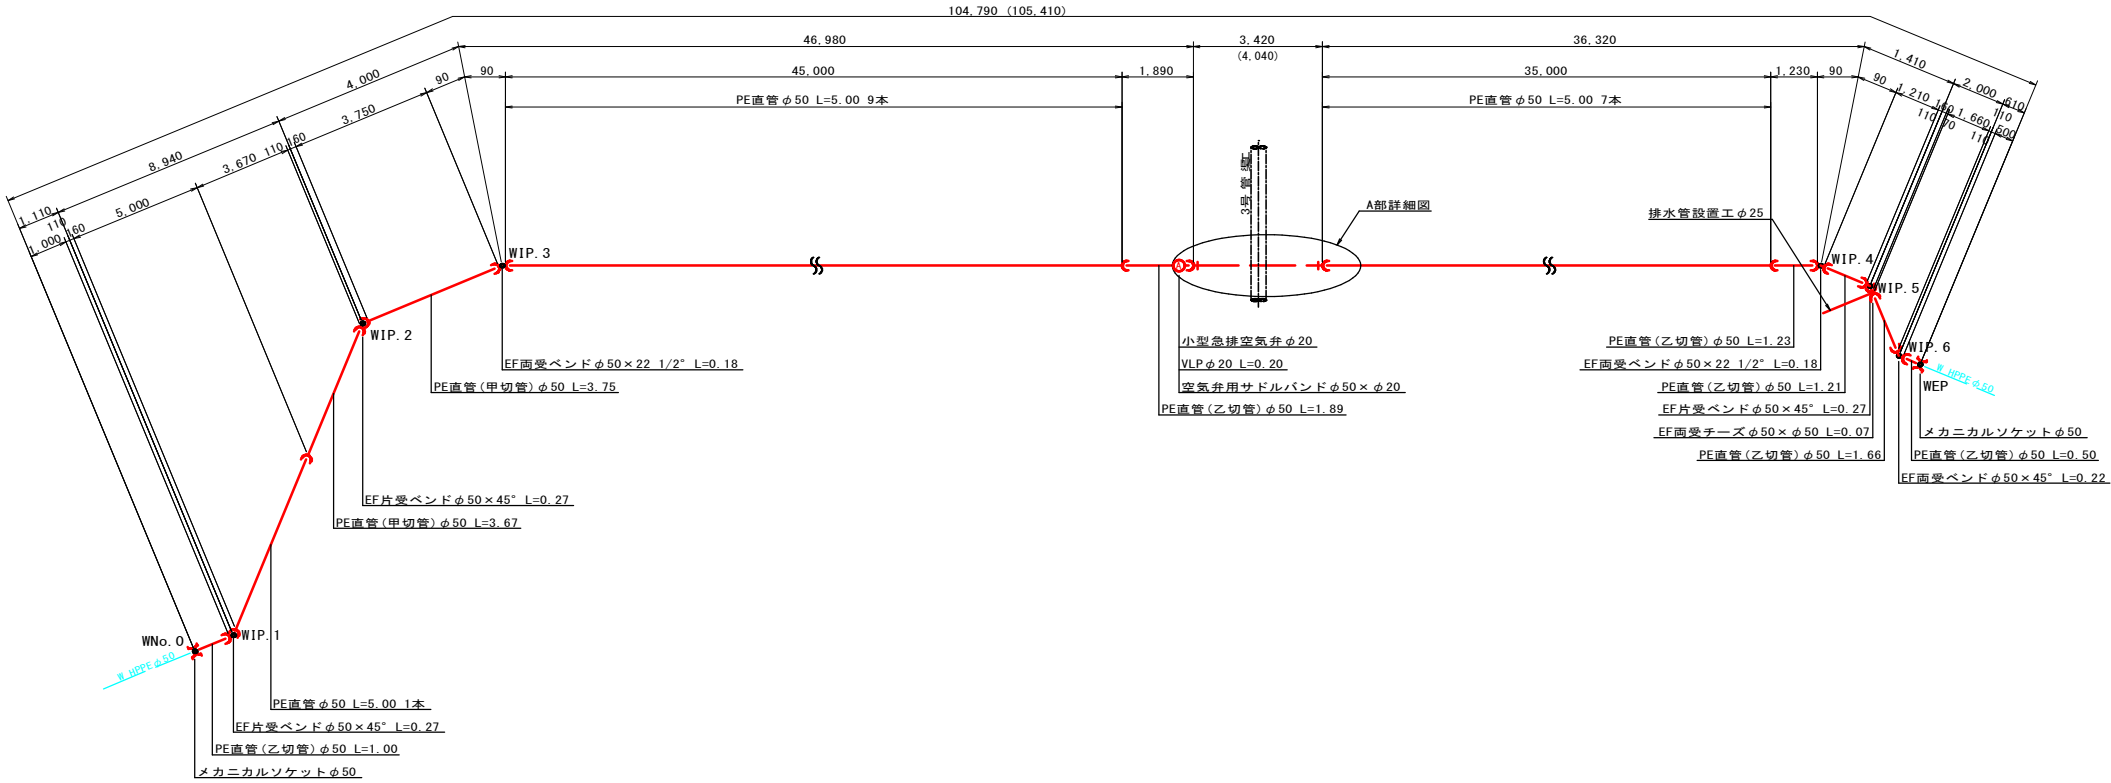

A部詳細図 S=1:50

