

吹付法枠 L=68.3m
復旧延長 L=9.0m


工事起点

SECT. 0


SECT. 6

SECT. 9

工事終点

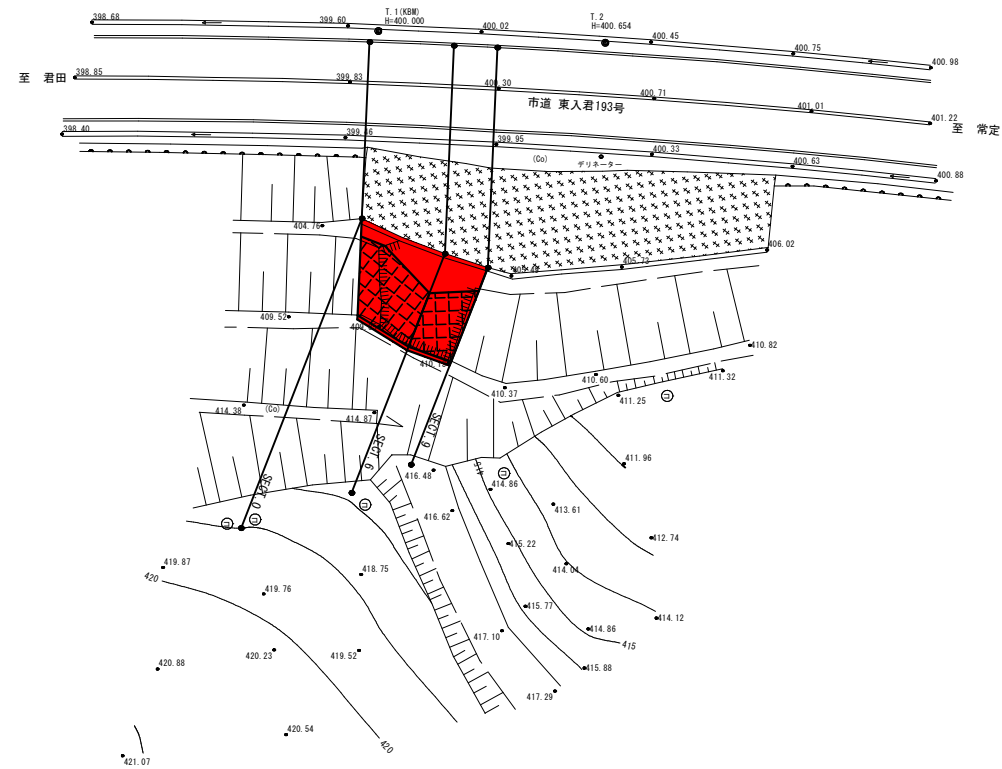

SECT. 0
GH=404.84

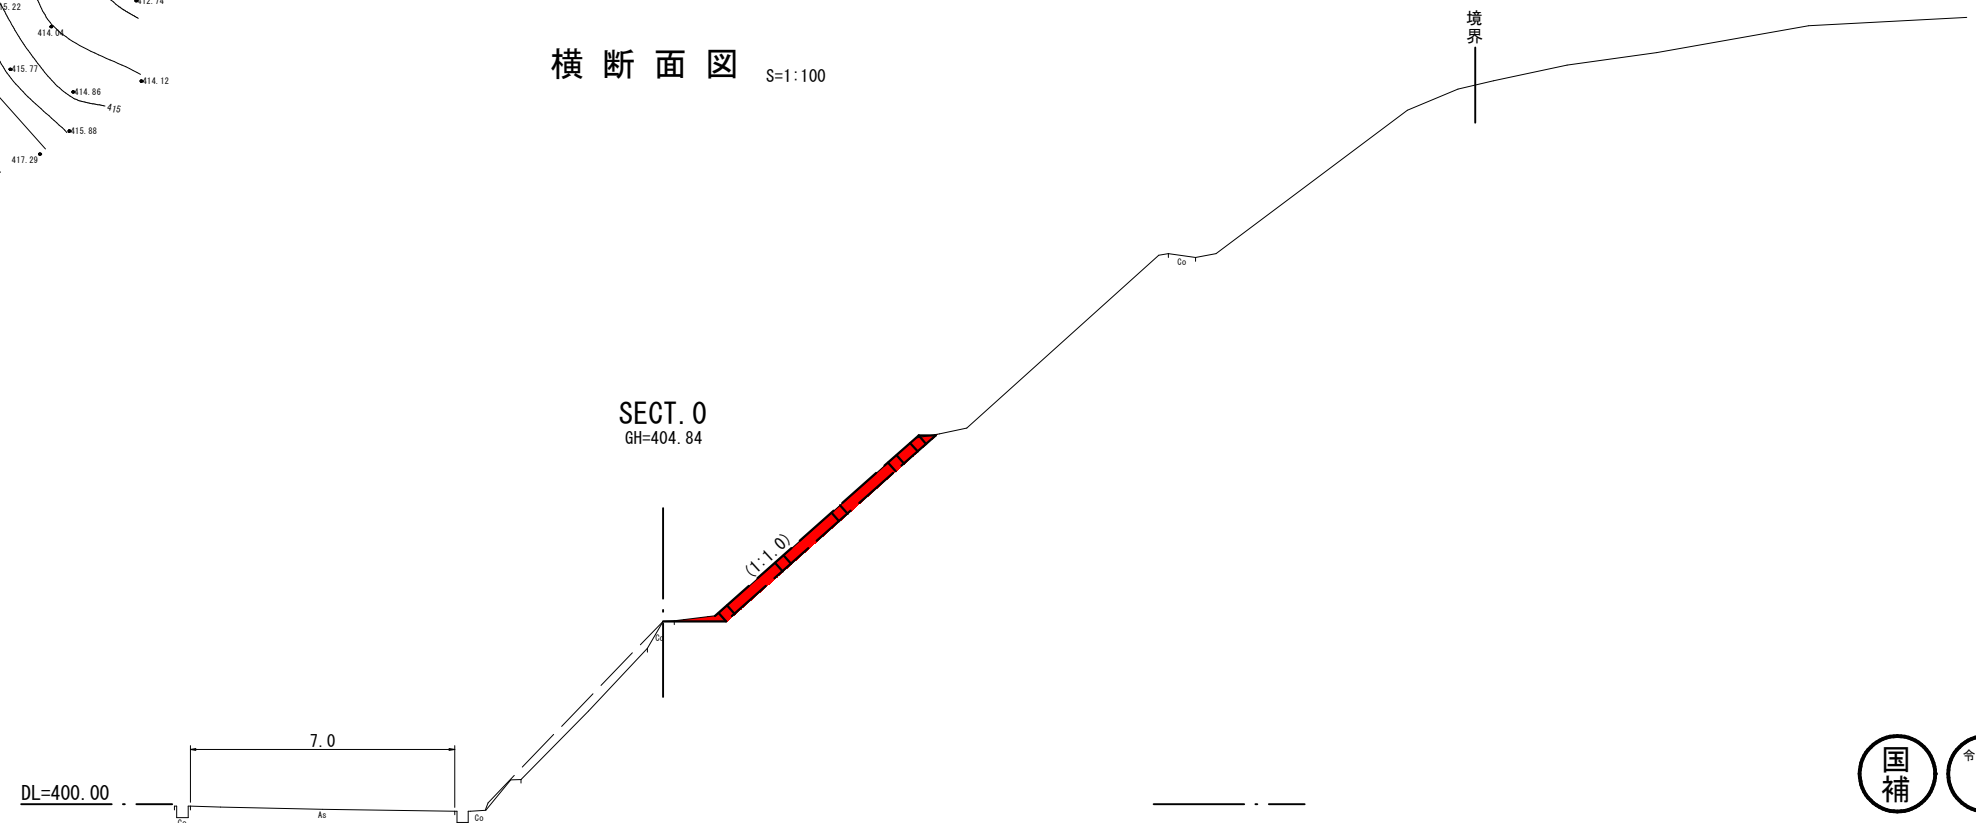

| | | | |
|-------|---|------|-------|
| 工事名 | 市道東入君193号線 道路災害復旧工事 三次市君田町東入君（君田ライセンサ一先） | | |
| 図面名 | 設 計 図 | | |
| 作成年月日 | 令和 6 年 12 月 | | |
| 縮尺 | 図 示 | 図面番号 | 1 / 3 |
| 会社名 | 広建コンサルタンツ株式会社 | | |
| 事務所名 | 三 次 市 | | |